



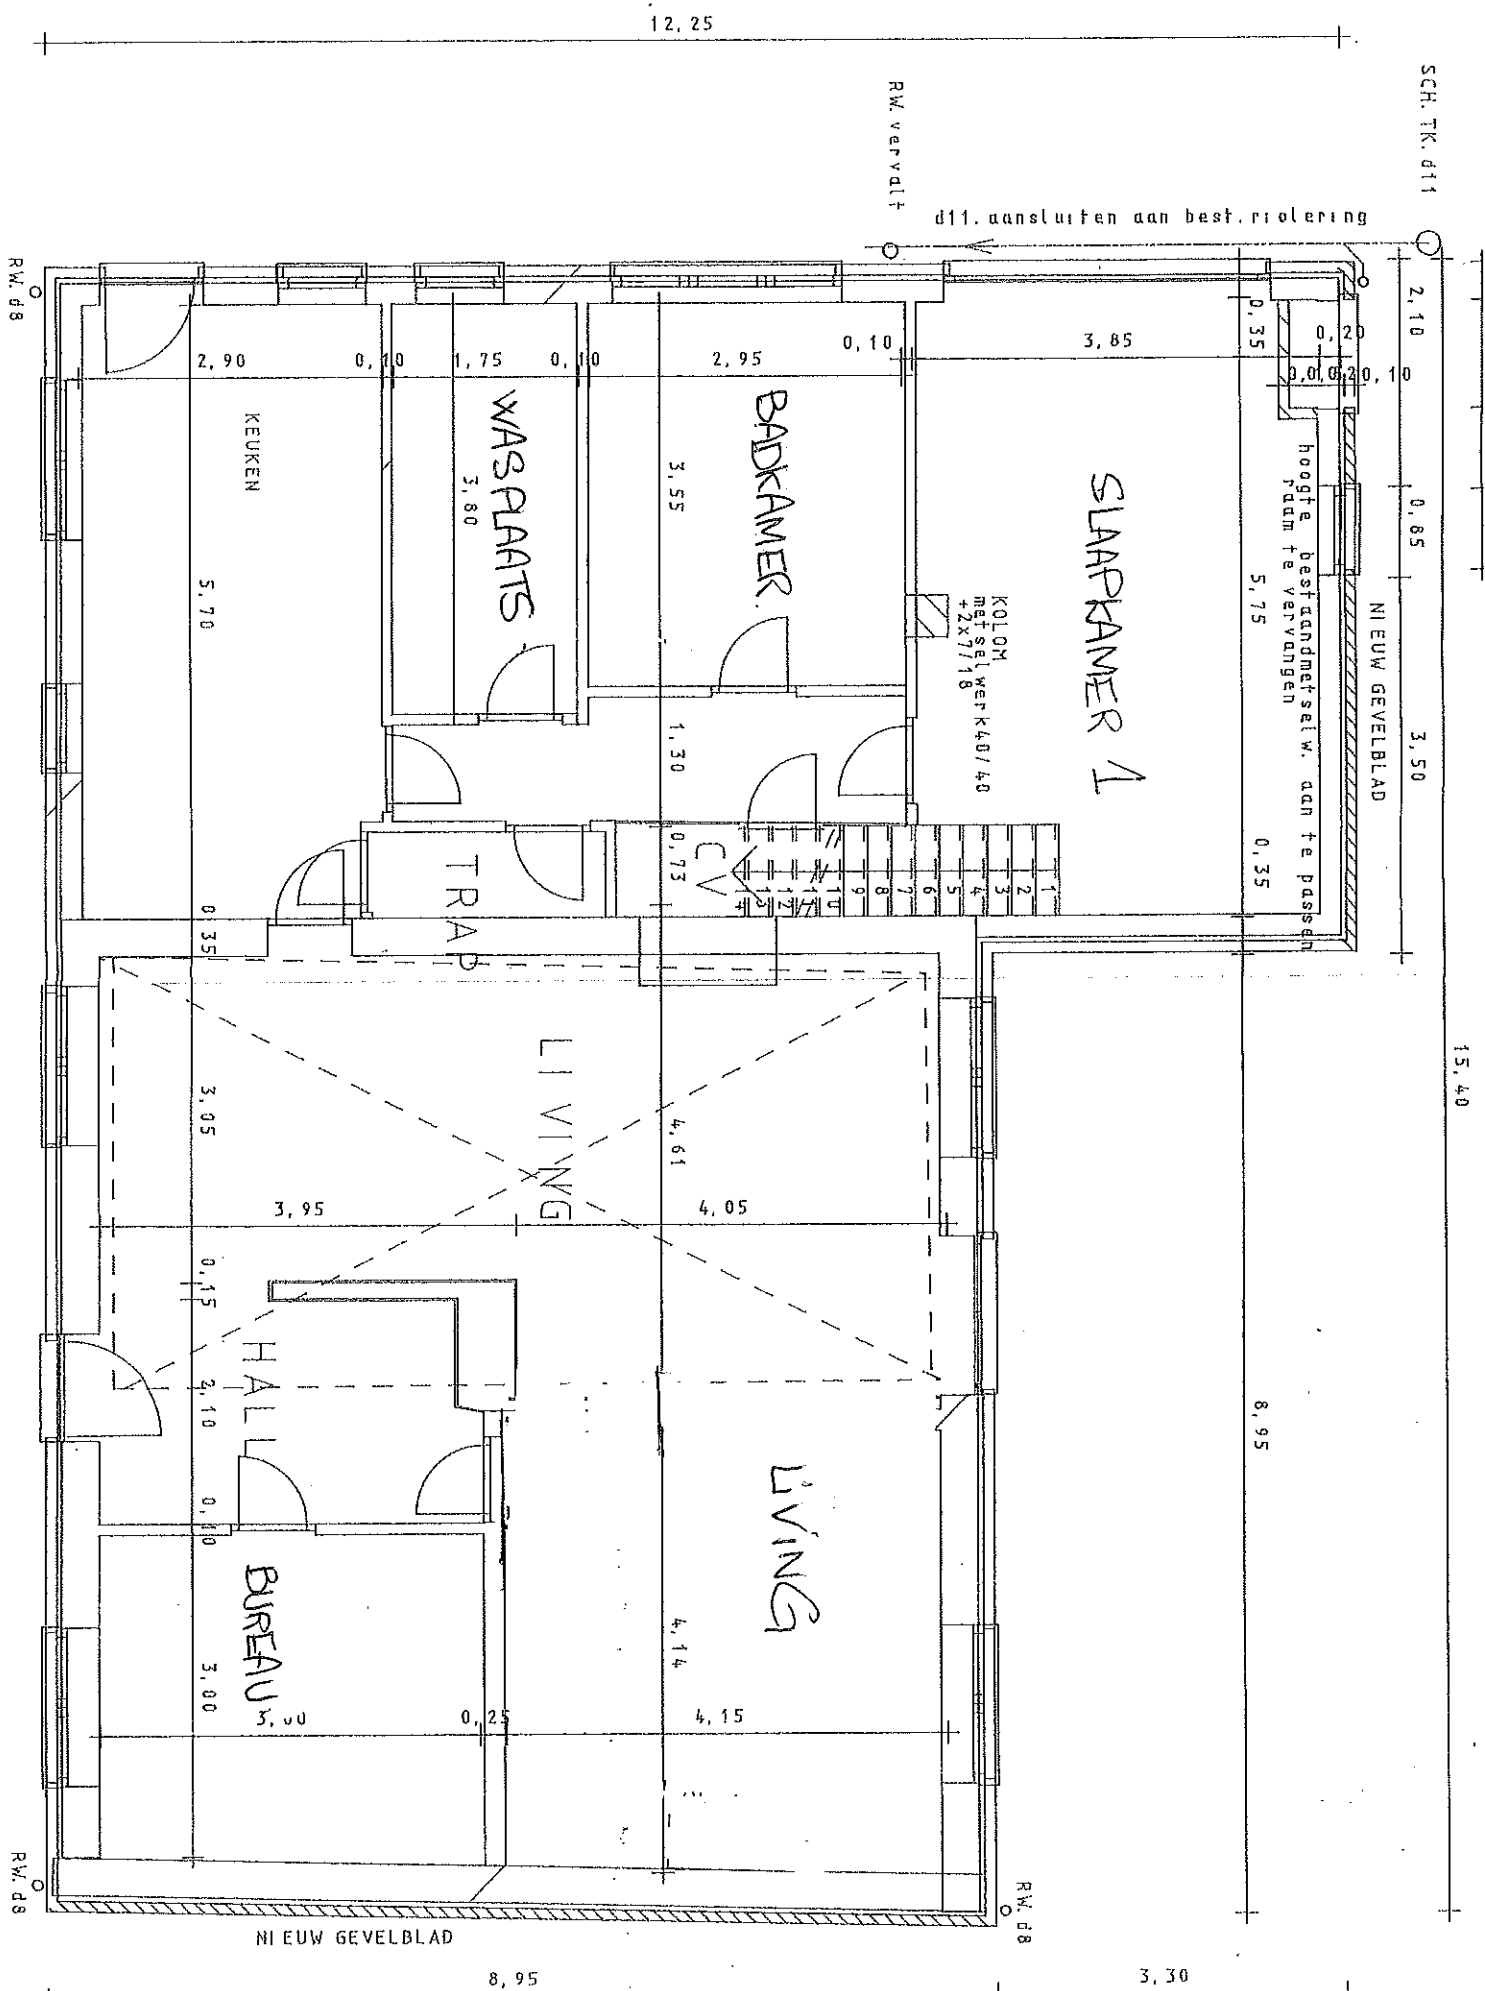

30 3,75 1,40 7,23


NI EUWE PUNTGEVEL

NI EUWE zolder

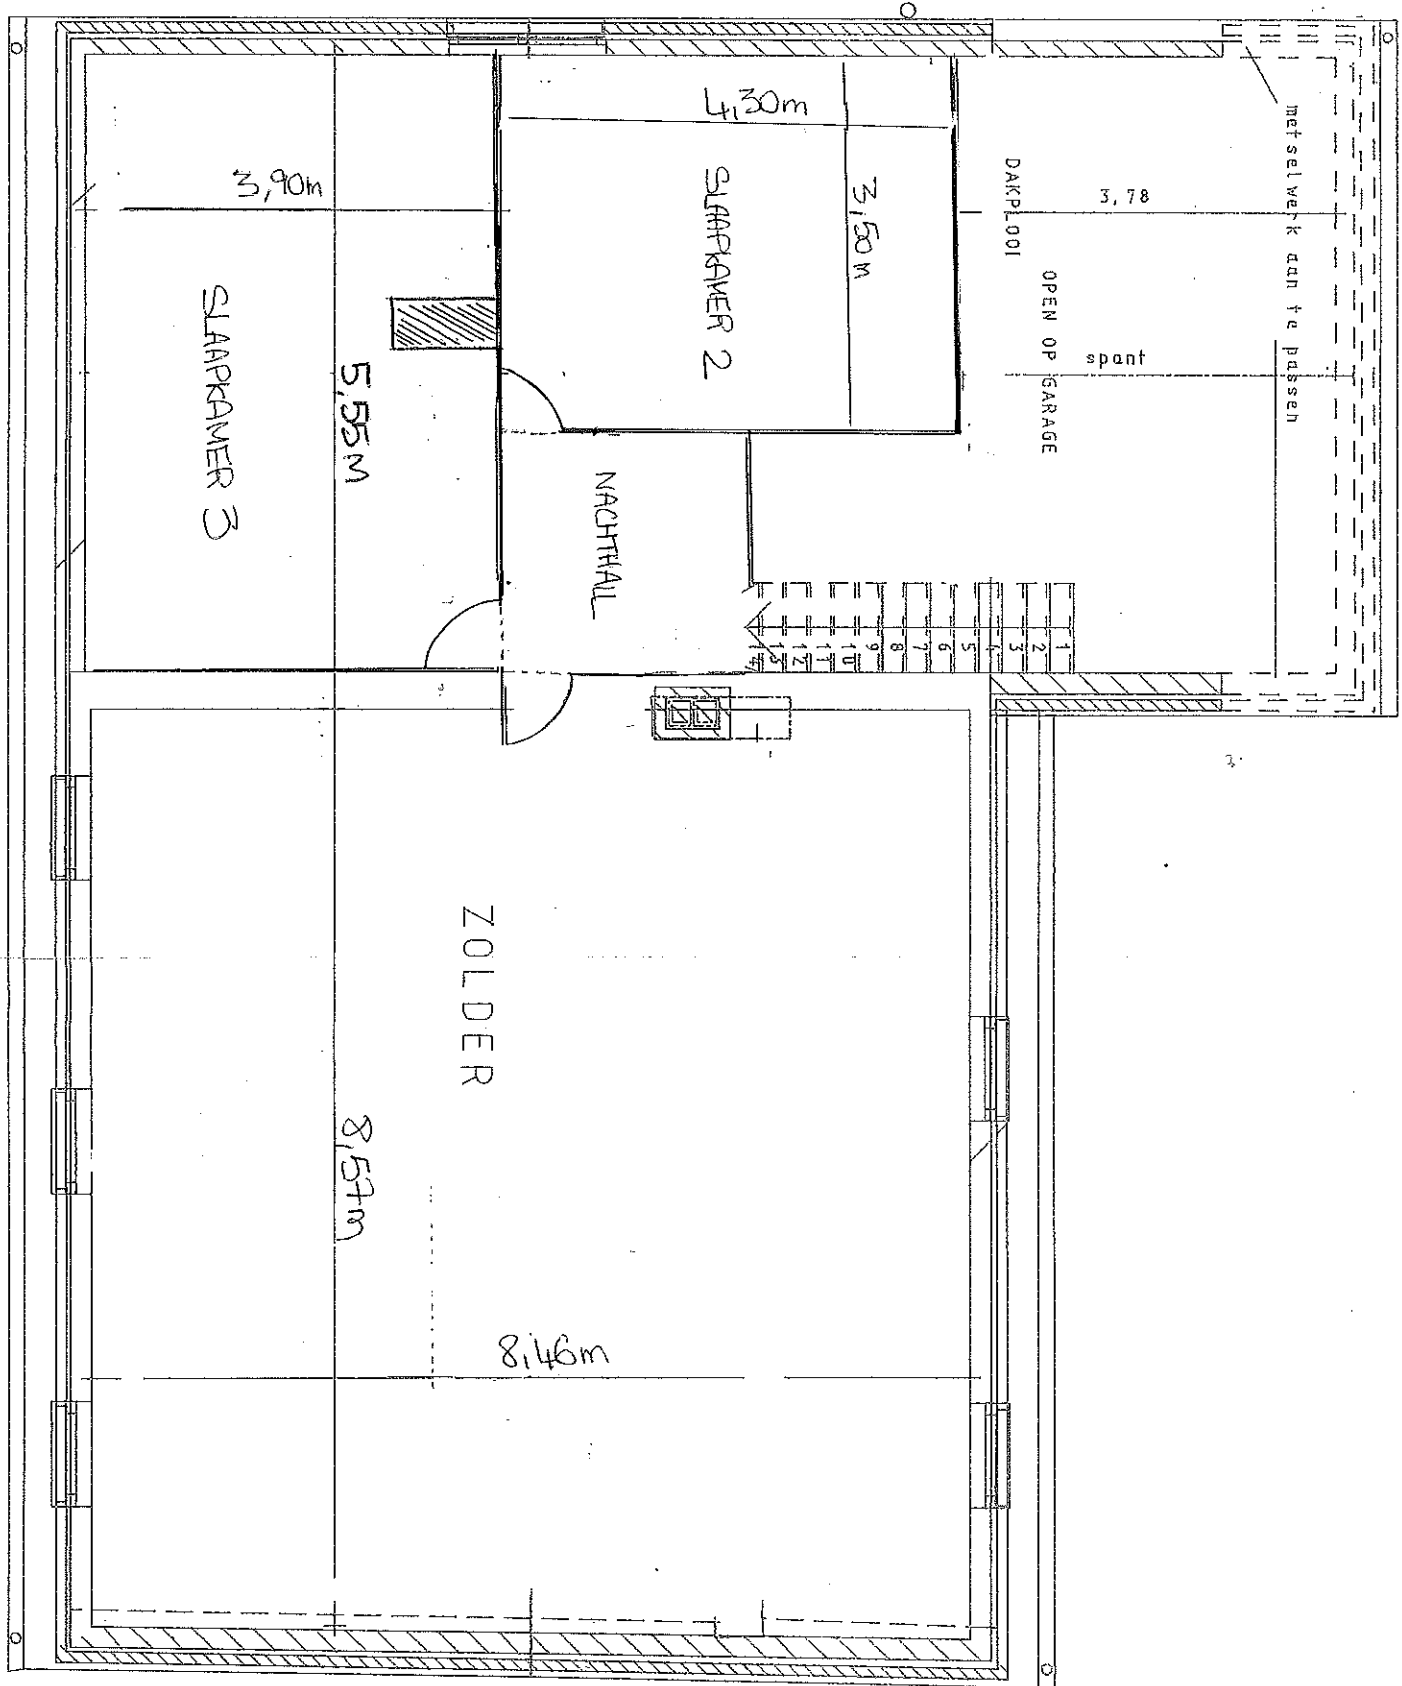

NI EUWE PUNTGEVEL

30 8,95 30

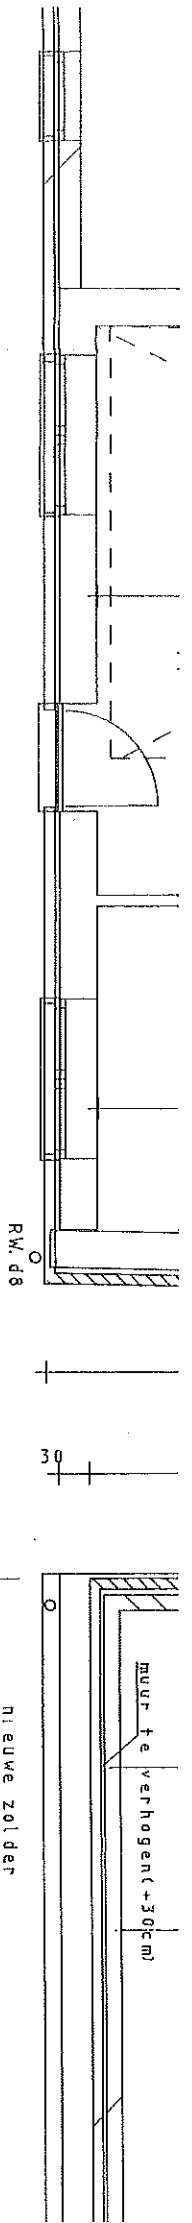

15,20

R.W. d8

30

nieuwe zolder

muur te verhogen (+30cm)

(voorheen plat dak)

VOLLEDIG NIEUW DAK

PANNEN + LATTEN 2,5/3
MENUISERIE + TENGELS 1,5/3
GORDING 7/18
SPANT 7/18

60

4,09

40°

TE BOUWEN PUNTBEVEL
HUIDIGE HOOGTE

NIJ. ZOLDER (+2,85)

NIJ. ZOLDER (+2,65)

NIJ. ROOSTERING + VLOER

2,85

2,45

2,55

spant 7/18

kaplaam 2x7/18

2x3,5/18

spant 7/18

af te breken

27°

nieuwe trap
trede 19x22,5+8

FUND. 70/70/48
voor kolom

DOORSNEDE 1/50

