



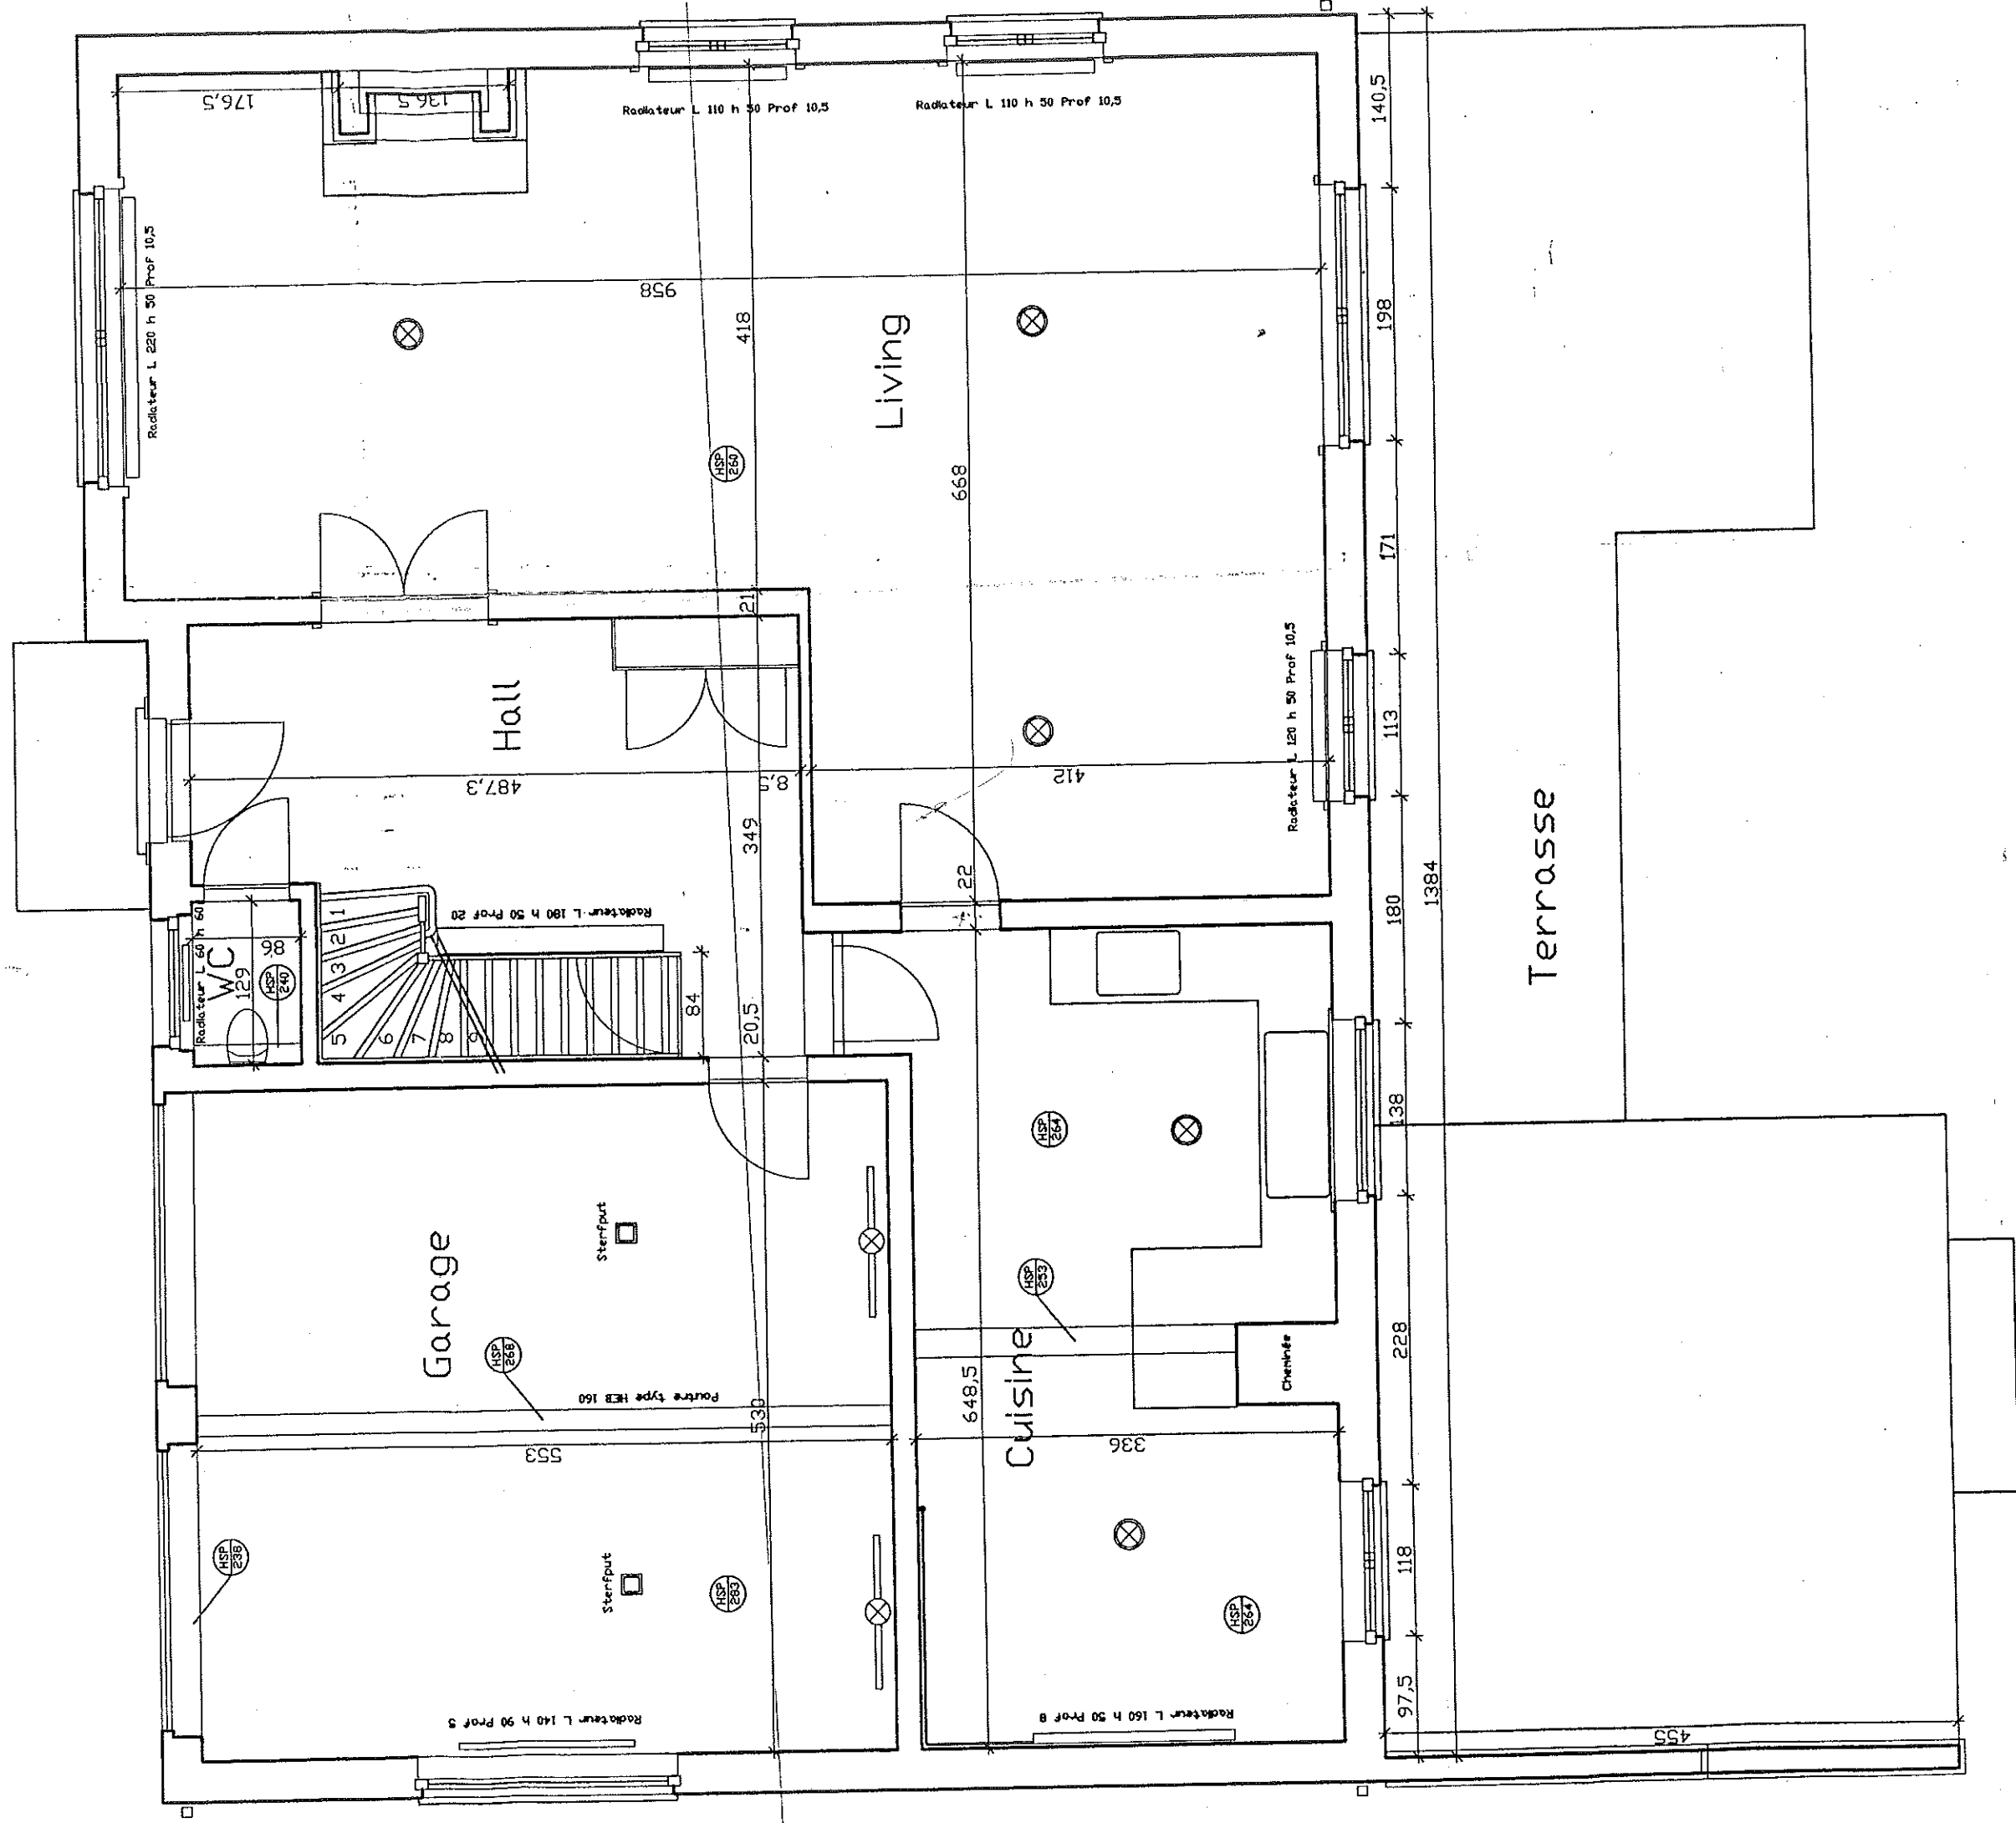


Façade arrière


Plan 1er étage

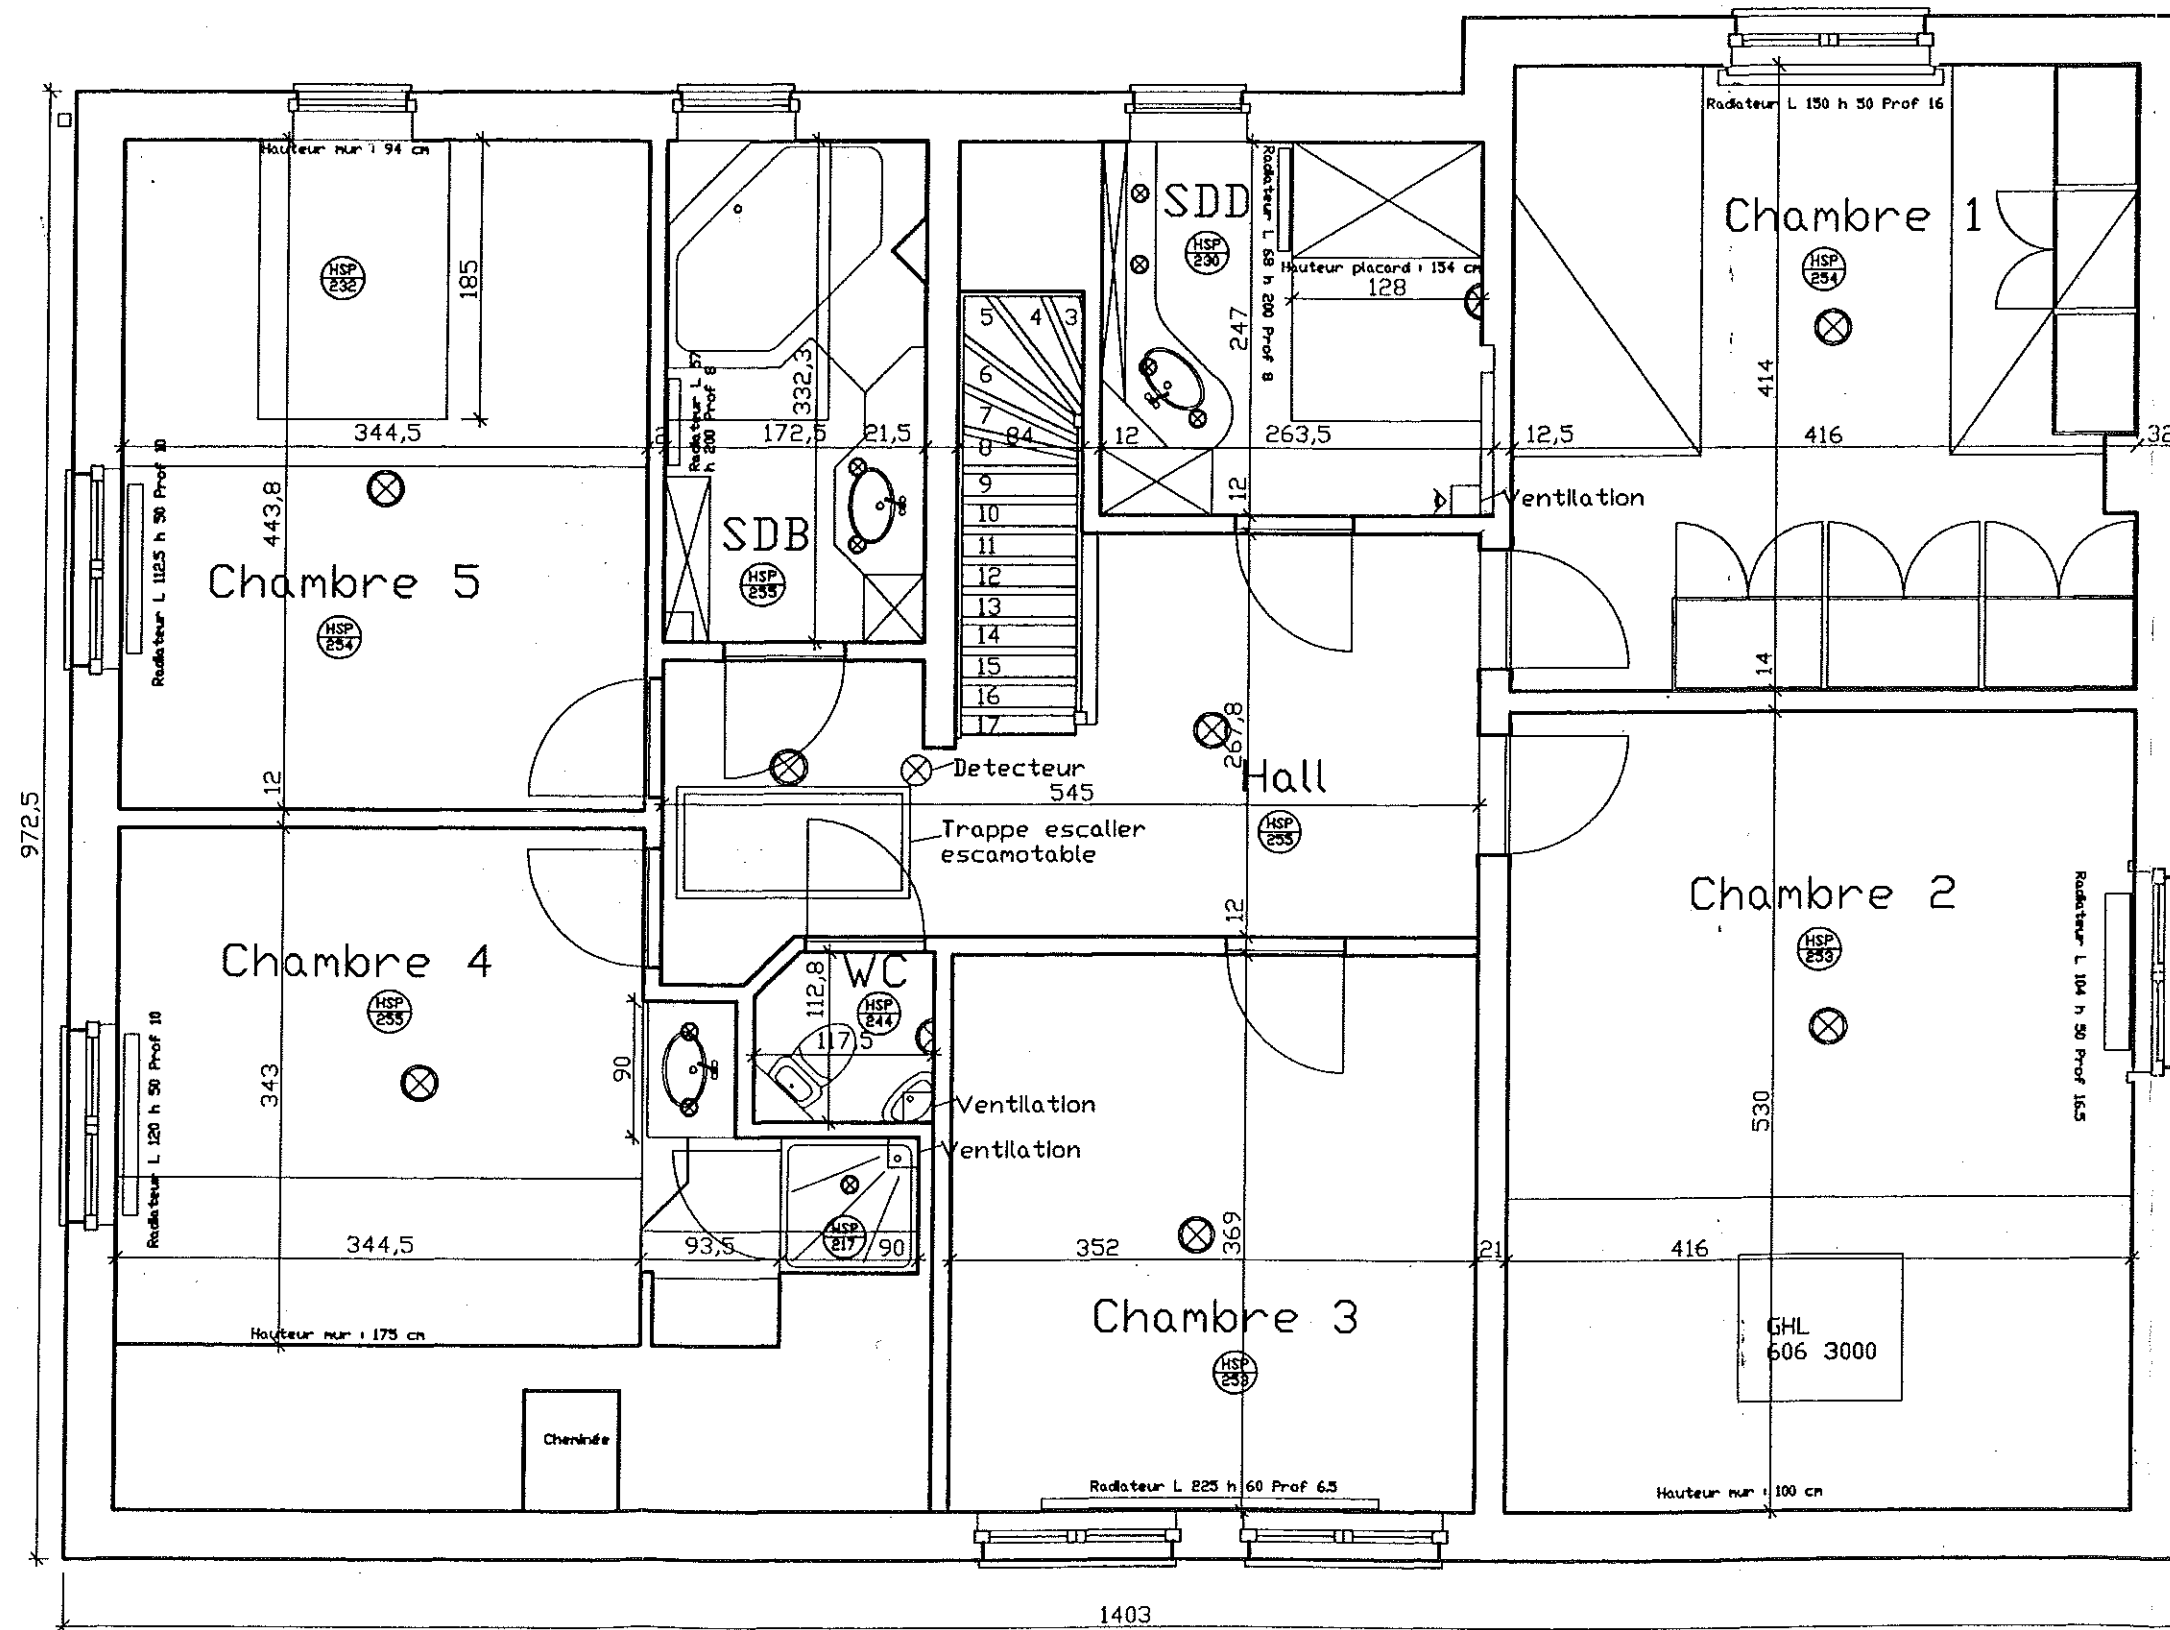

Elevation

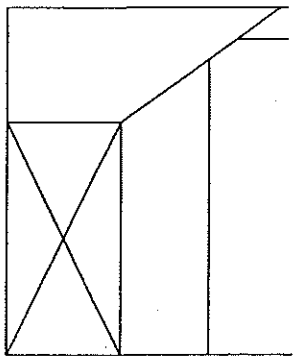


Plan du sous-sol

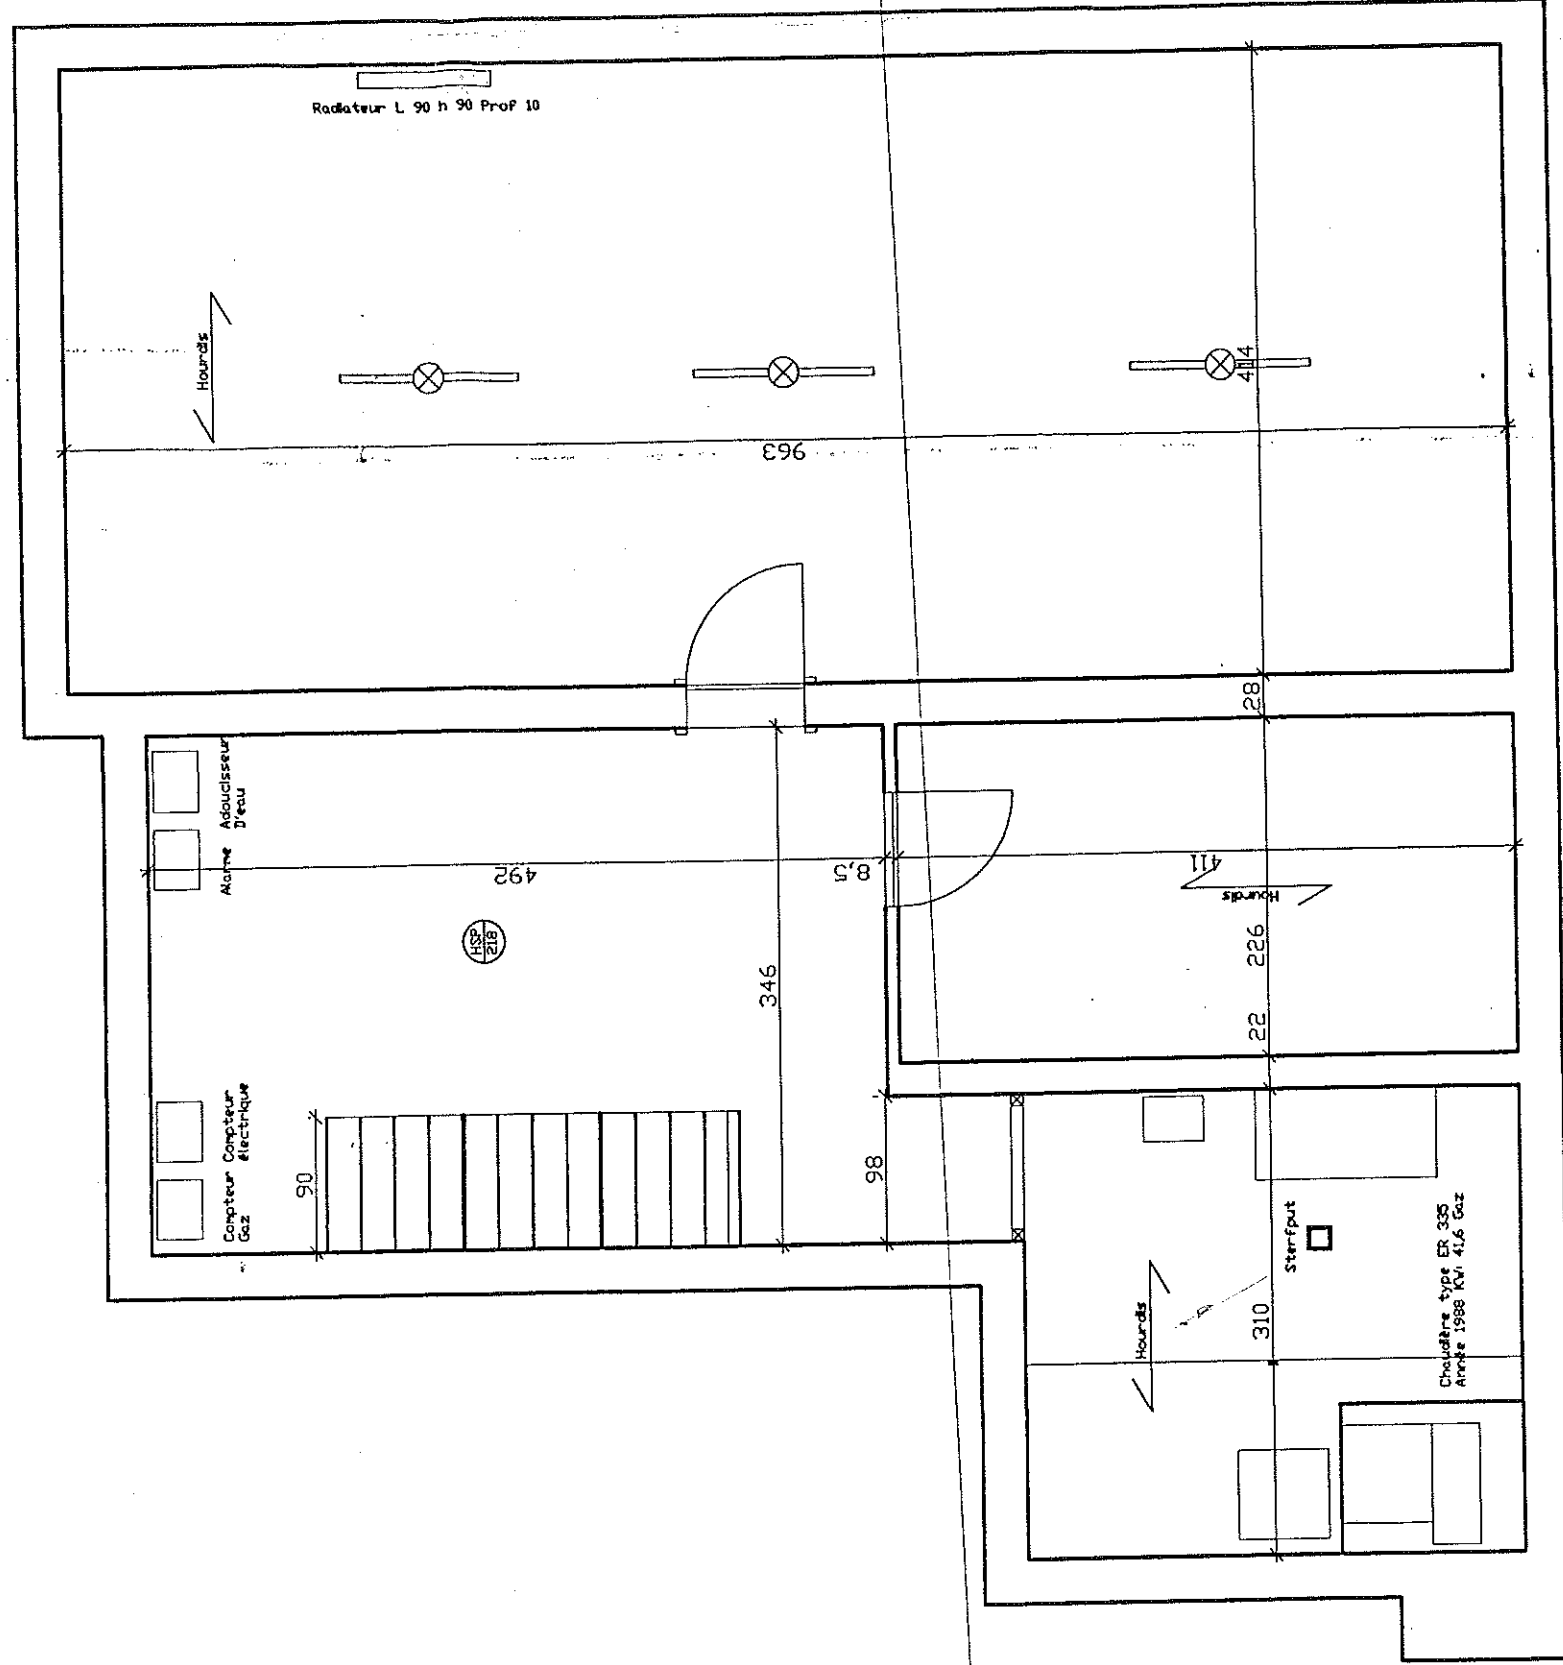

Façade arrière

SDD

Ventilation

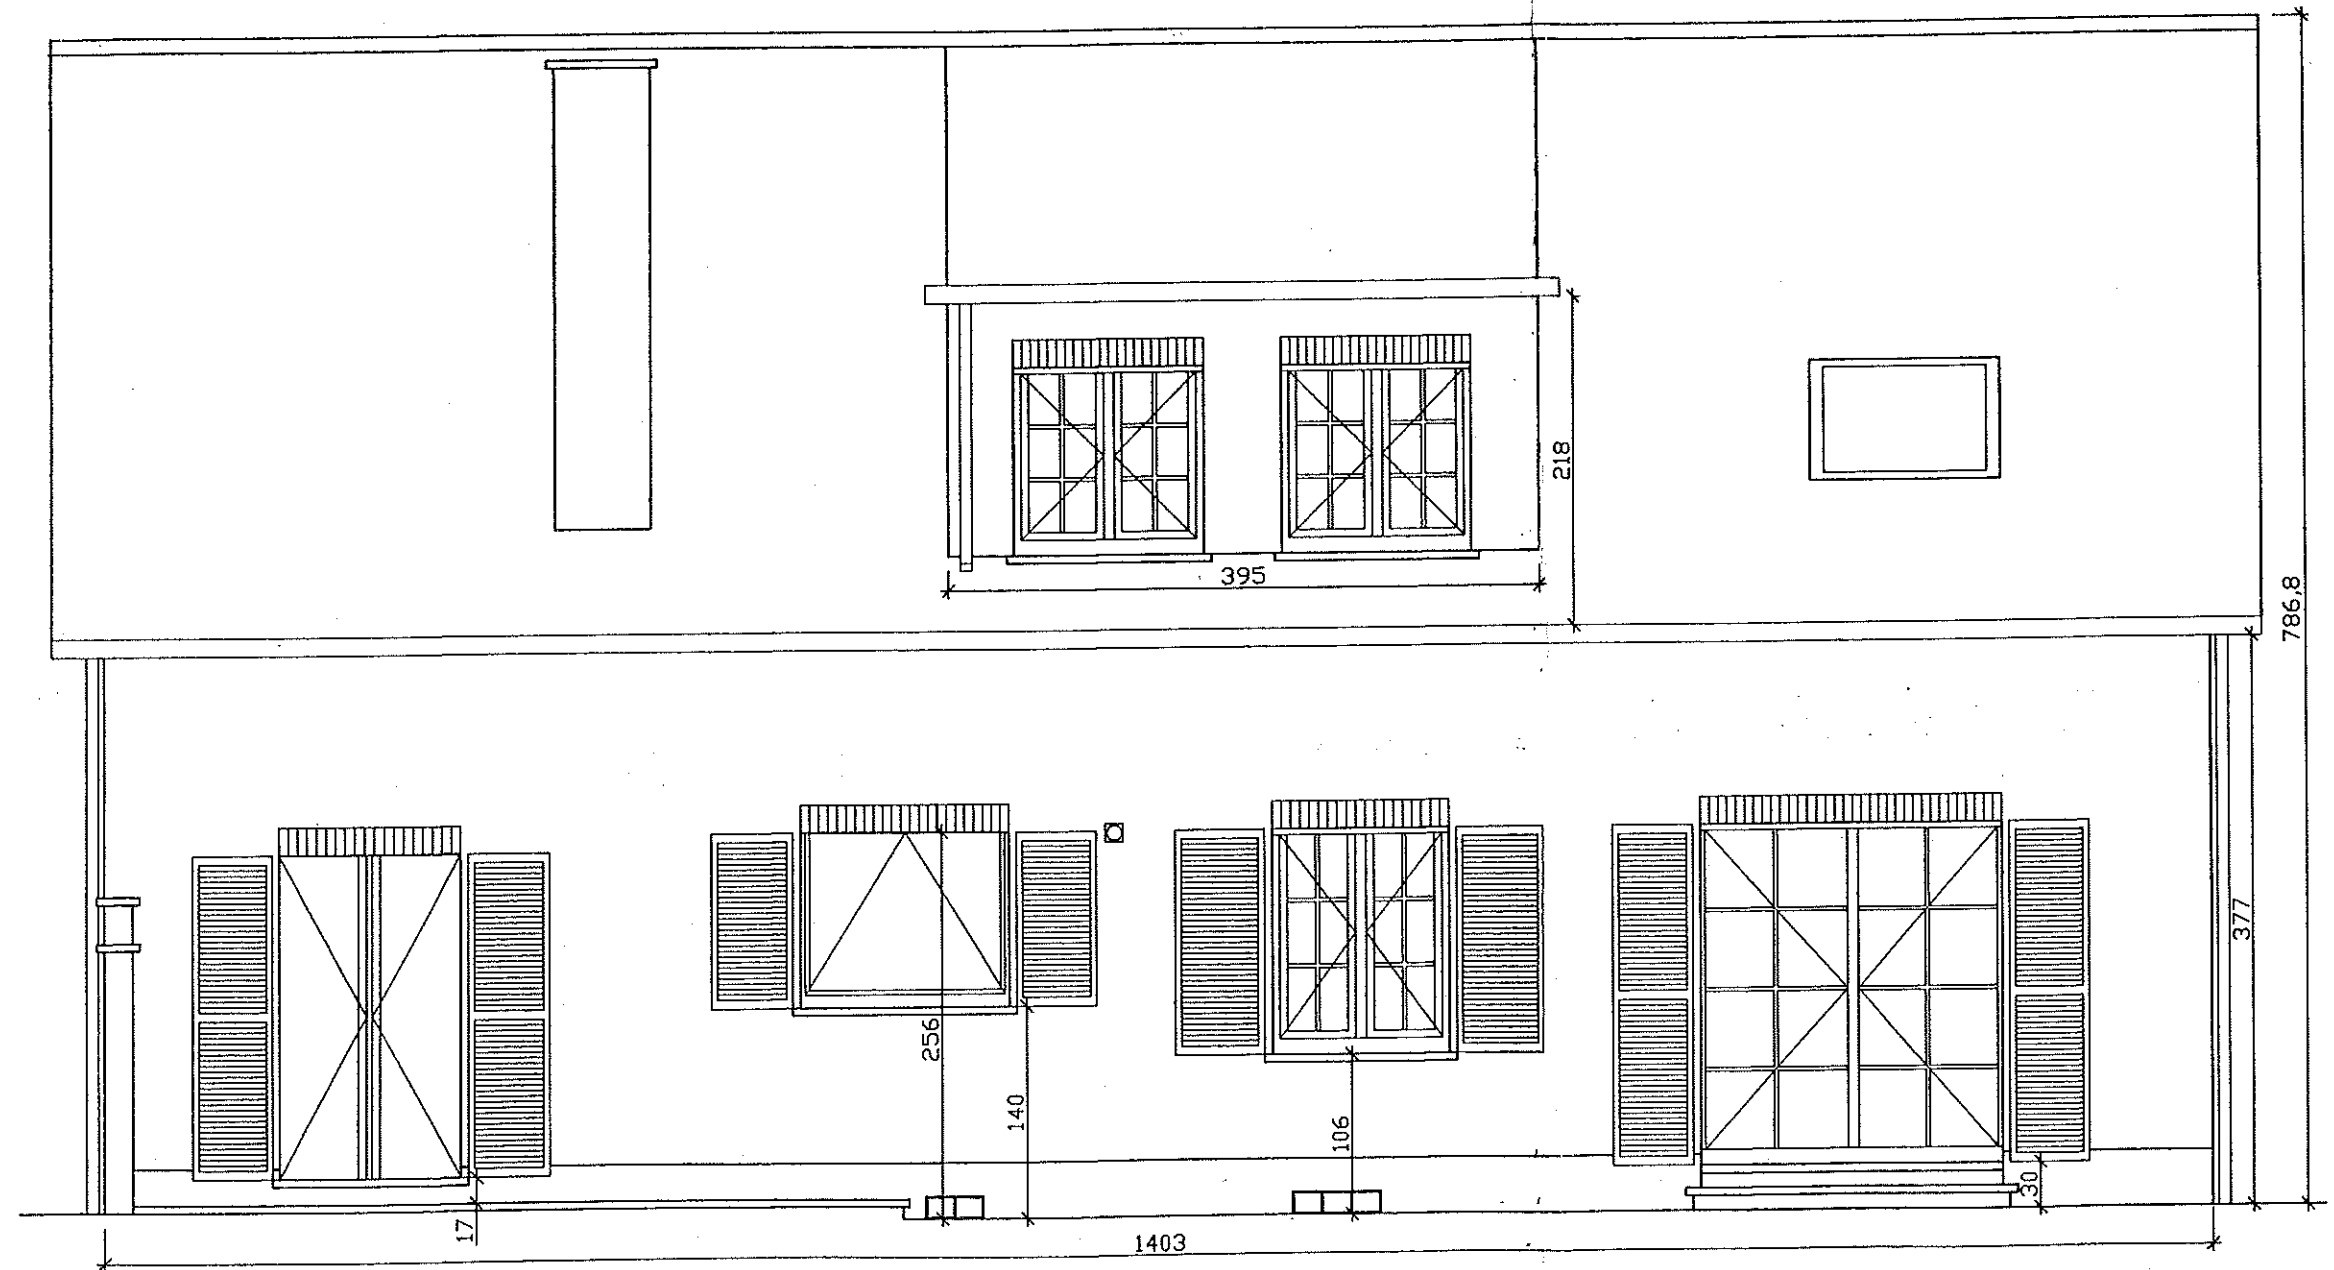

Mr et Mme
Robijnlaan n°
3090 Overijs