


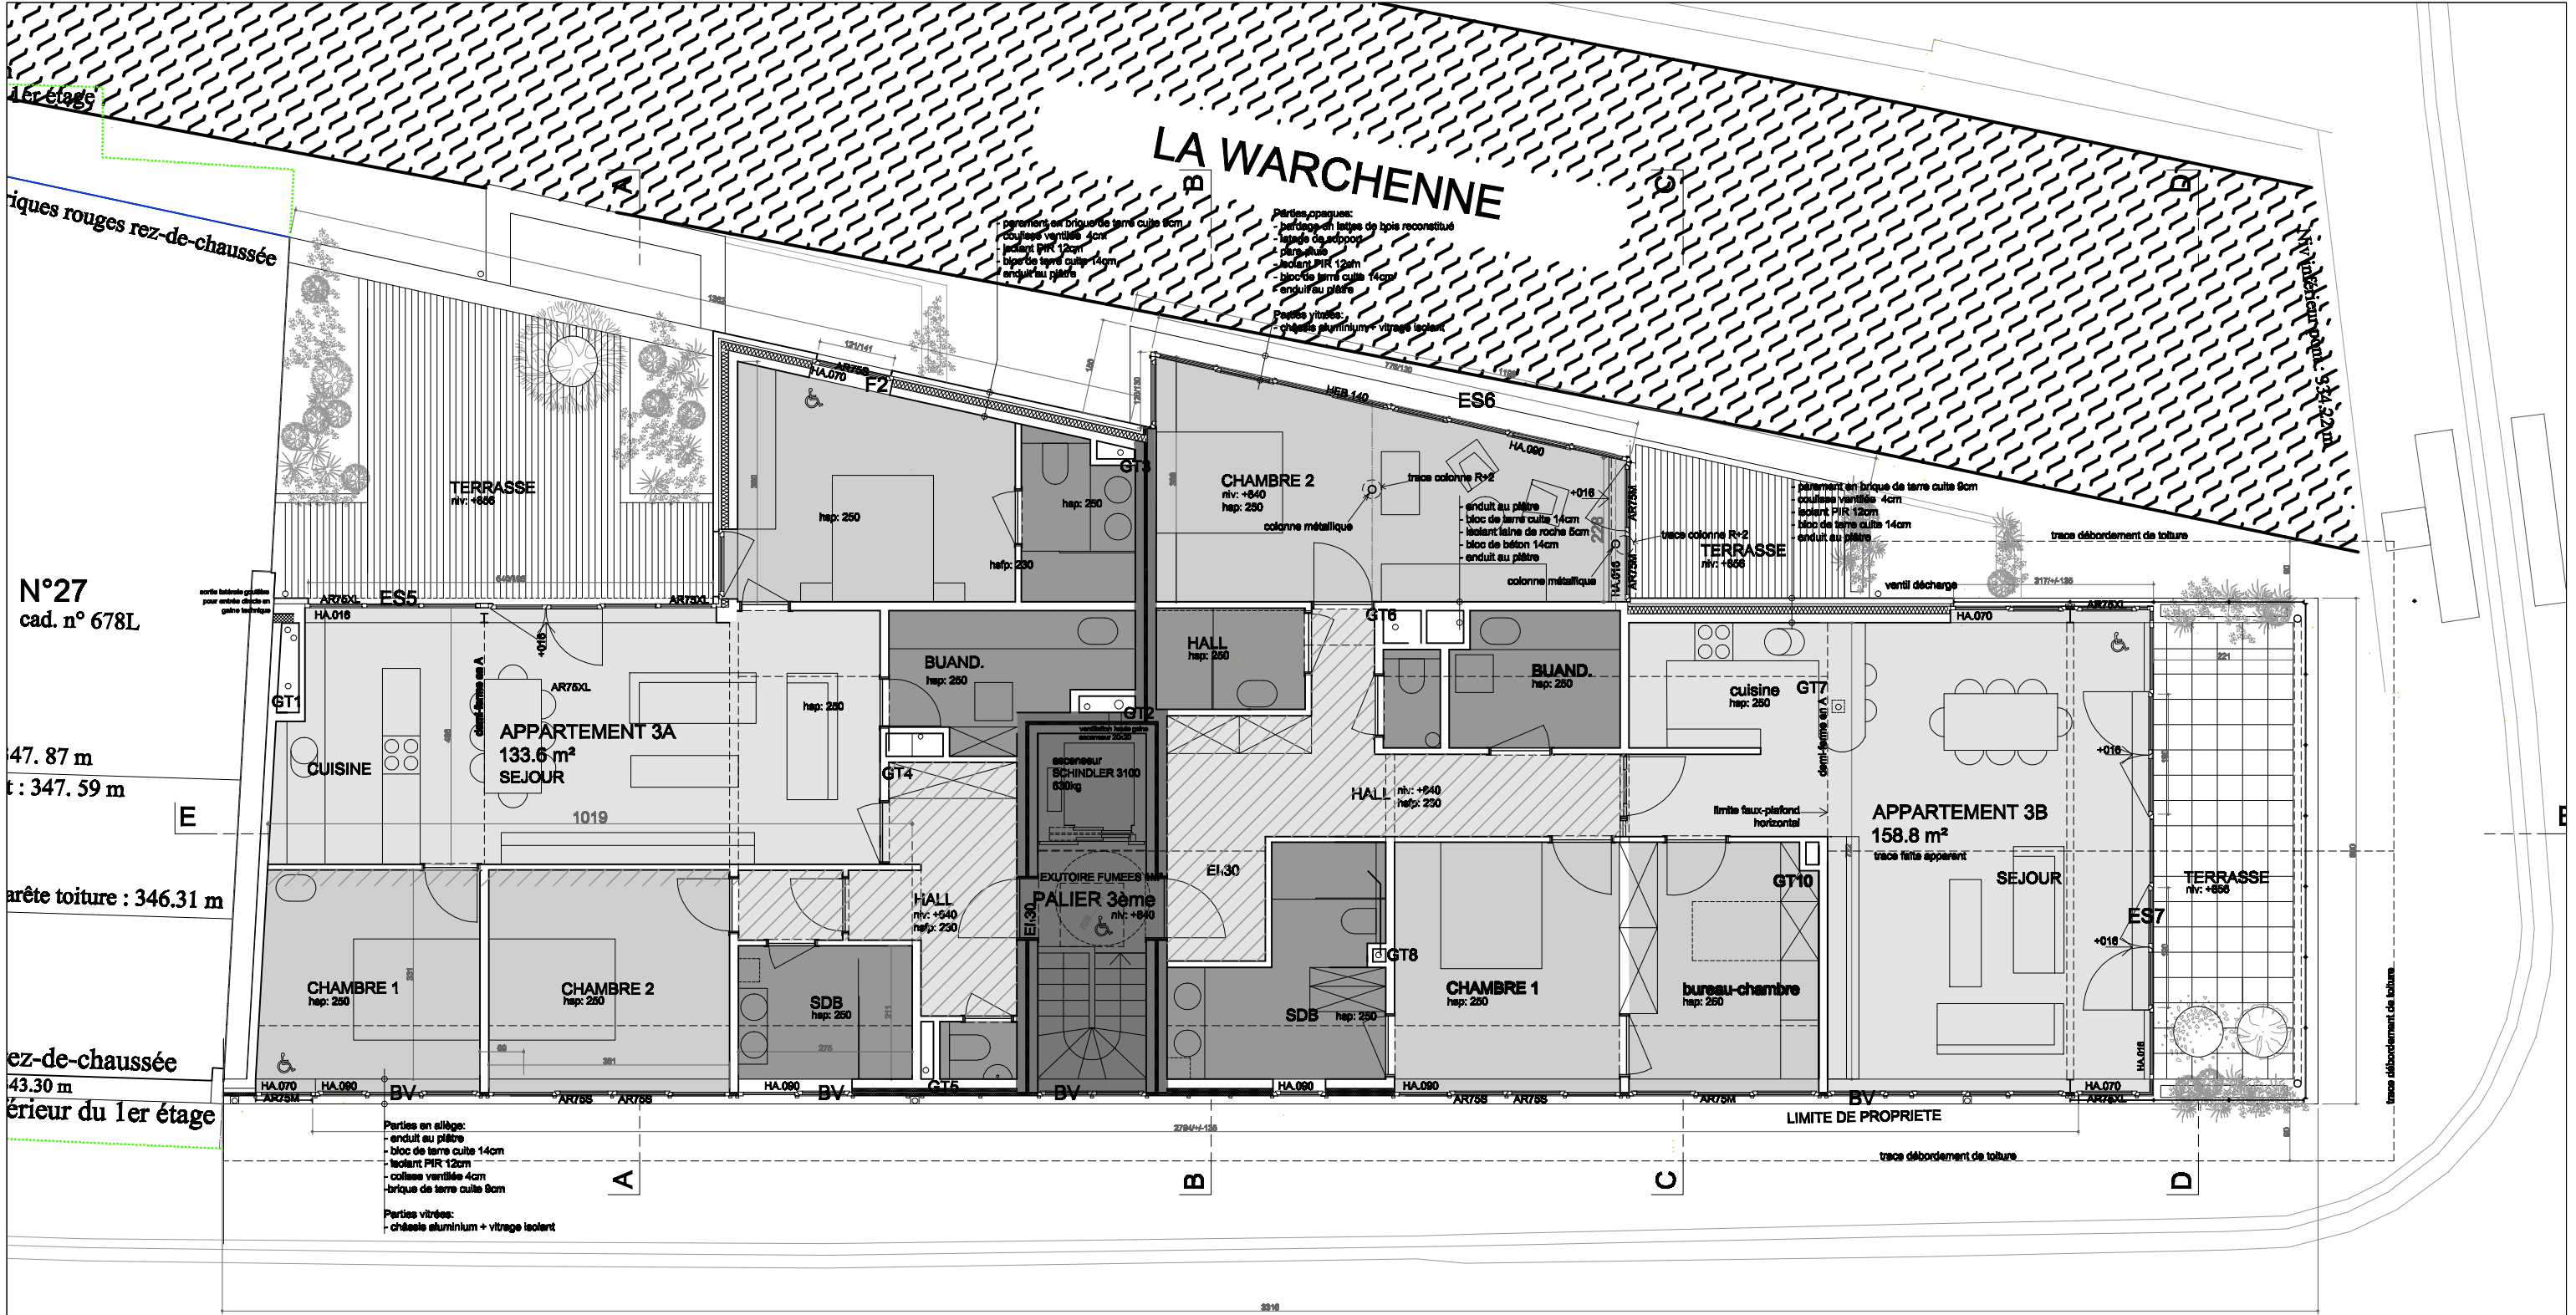

|   |  |                                                                                              |   |                                                                    |        |
|---|--|----------------------------------------------------------------------------------------------|---|--------------------------------------------------------------------|--------|
| RUE DE LA WARCHENNE   |  |                                                                                              | RESIDENCE "AU FIL DE LA WARCHENNE"<br>DEMOLITION D'UNE MAISON D'HABITATION et CONSTRUCTION D'UN IMMEUBLE A APPARTEMENTS<br>chantier: rue de la Warchenne, 4950 MALMEDY |                                                                    | F.4/14 |
| MAITRE DE L'OUVRAGE<br>SA GAZON-SCHOONBROOD<br>79, rue de Botrange, 4950 SOURBRODT<br>représentée par M. JM SCHOONBROOD |  | MAITRE D'OEUVRE<br>atelier d'architecture DETHIER & LION<br>26, rue de Rotterdam, 4000 LIEGE |   | CHARPENTE - COUVERTURE<br><br>version deux appartements 13-06-2019 |        |

3ème ETAGE 1/100°