


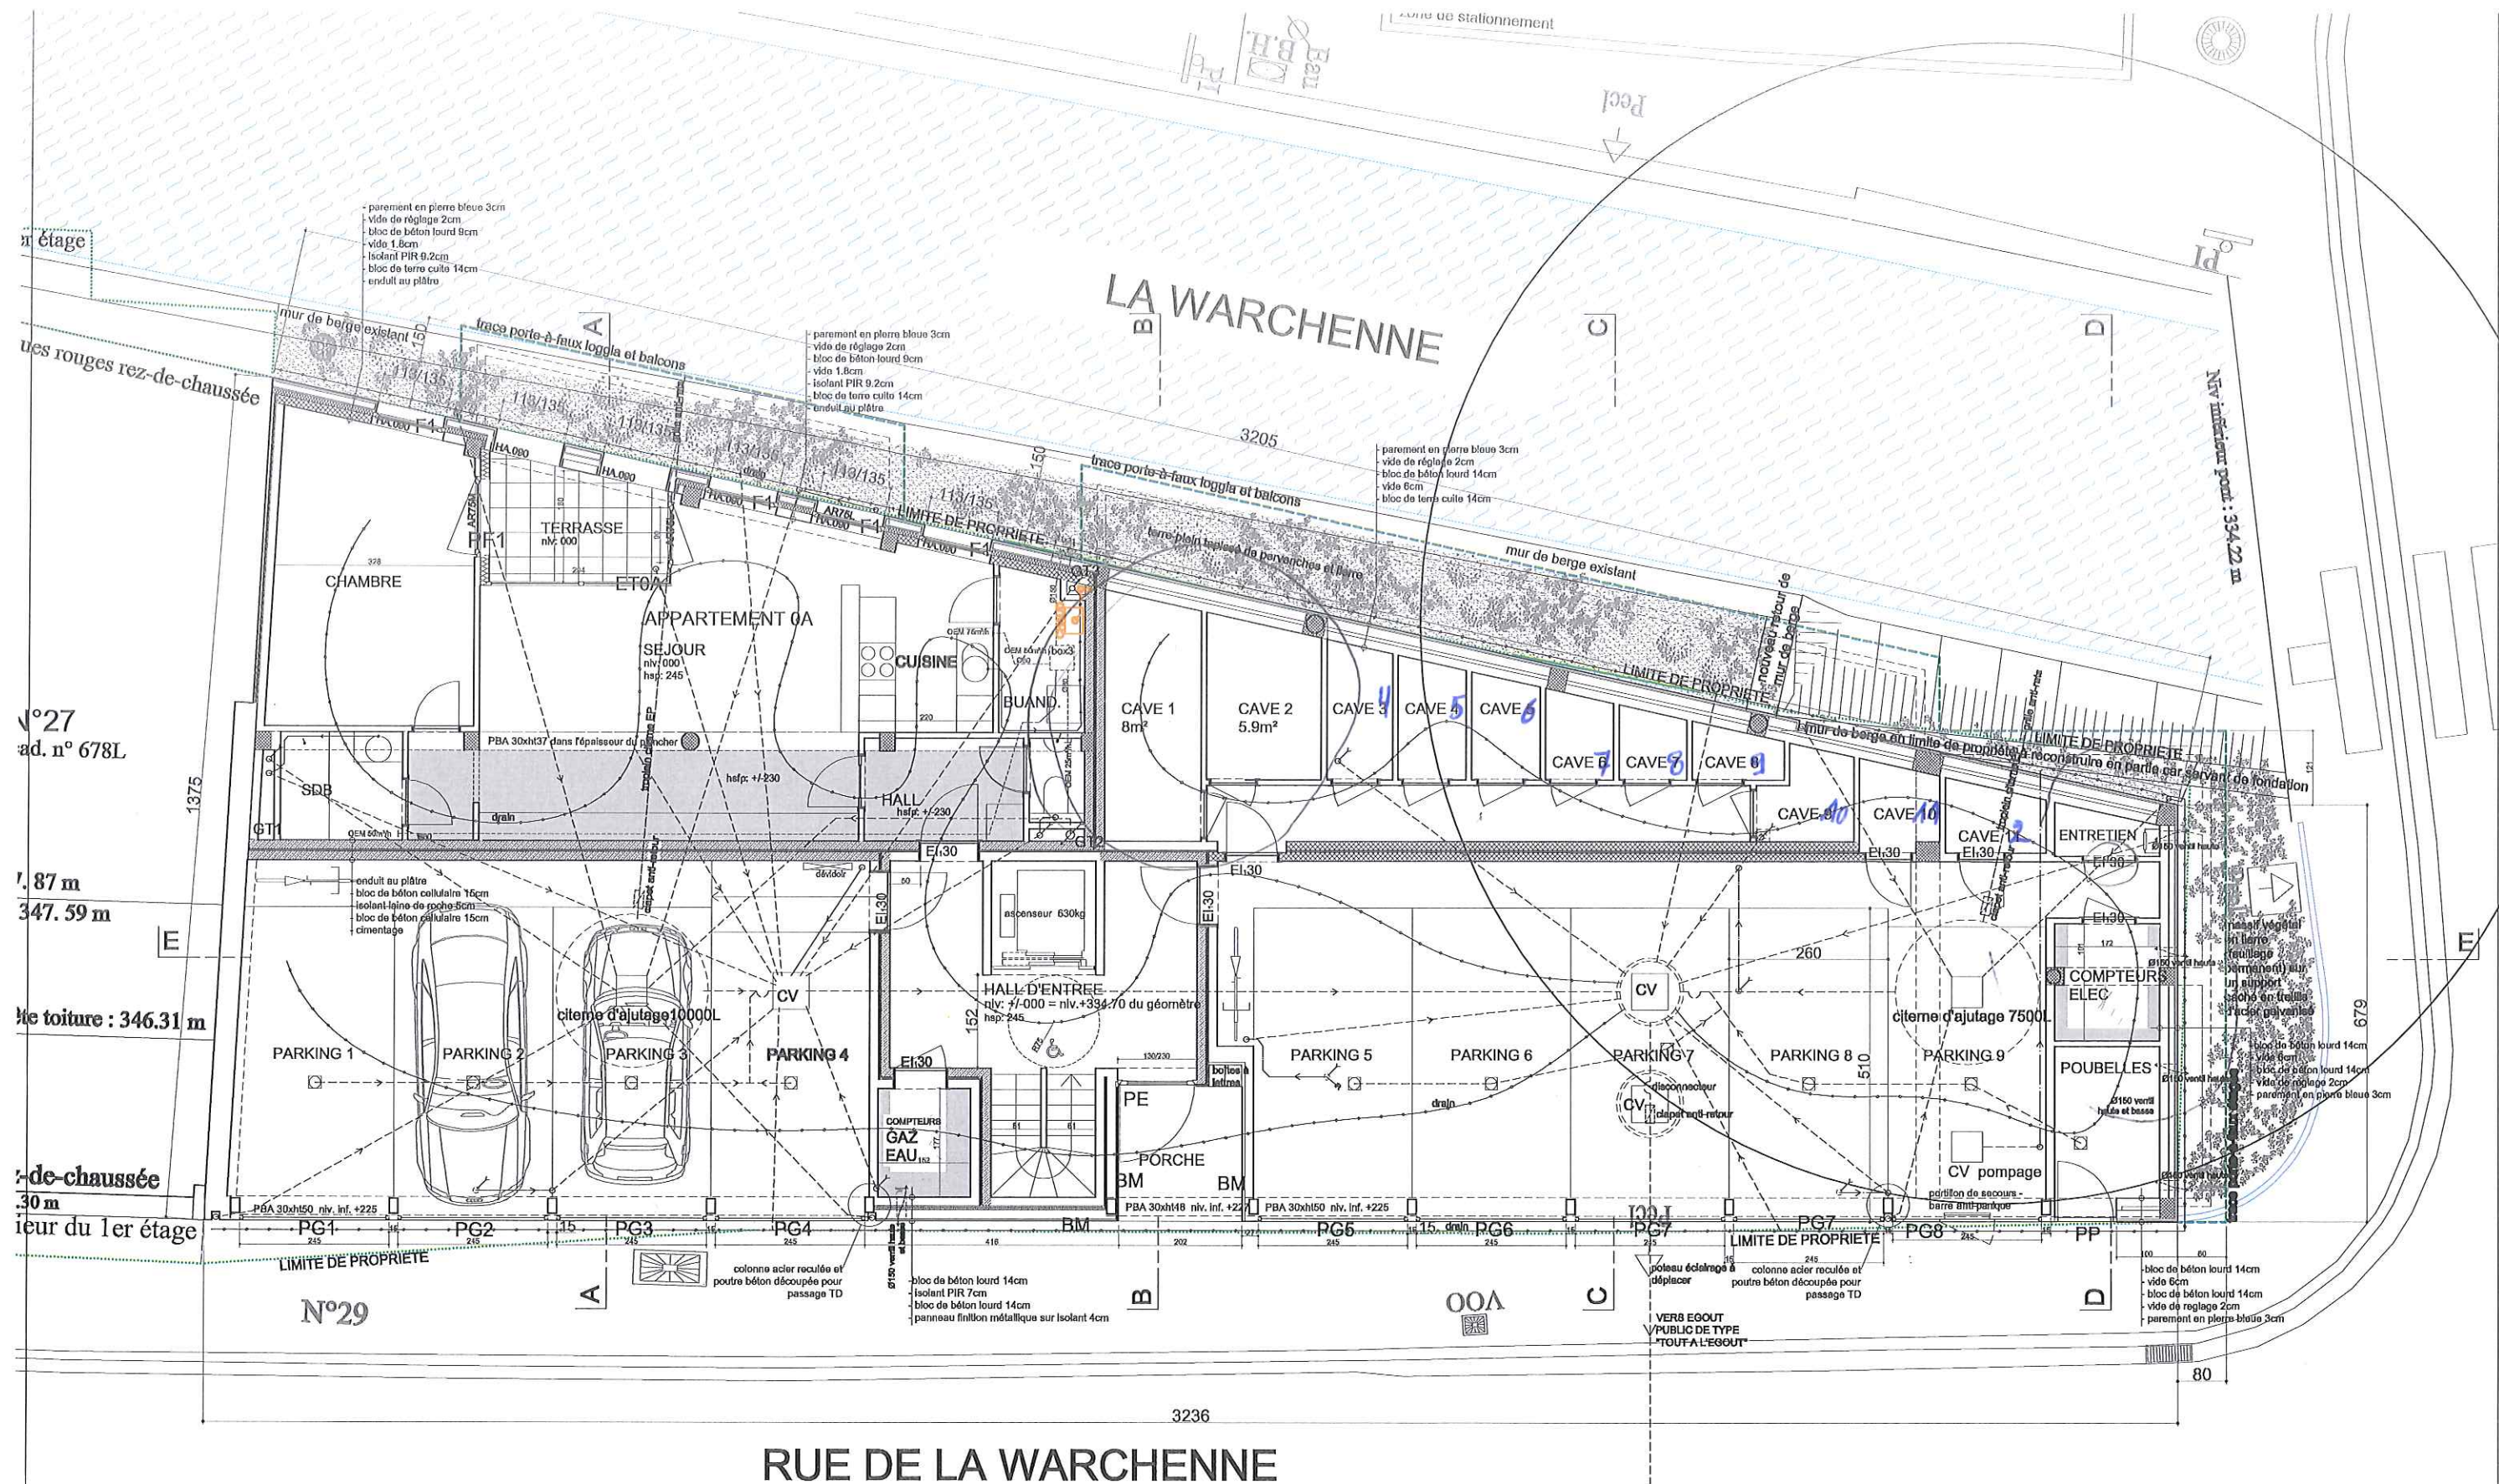

RESIDENCE "AU FIL DE LA WARCHENNE"
DEMOLITION D'UNE MAISON D'HABITATION et CONSTRUCTION D'UN IMMEUBLE A APPARTEMENTS
 chantier: rue de la Warchenne, 4950 MALMEDY

F.1/14

MAITRE DE L'OUVRAGE
 SA GAZON-SCHOONBROOD
 79, rue de Botrange, 4950 SOURBRODT

MAITRE D'OEUVRE
 atelier d'architecture DETHIER & LION
 26, rue de Rotterdam, 4000 LIEGE

CHARPENTE - COUVERTURE

cheminées - locaux compteurs

05-03-2010
 25-04-2018

REZ-DE-CHAUSSEE 1/100°