


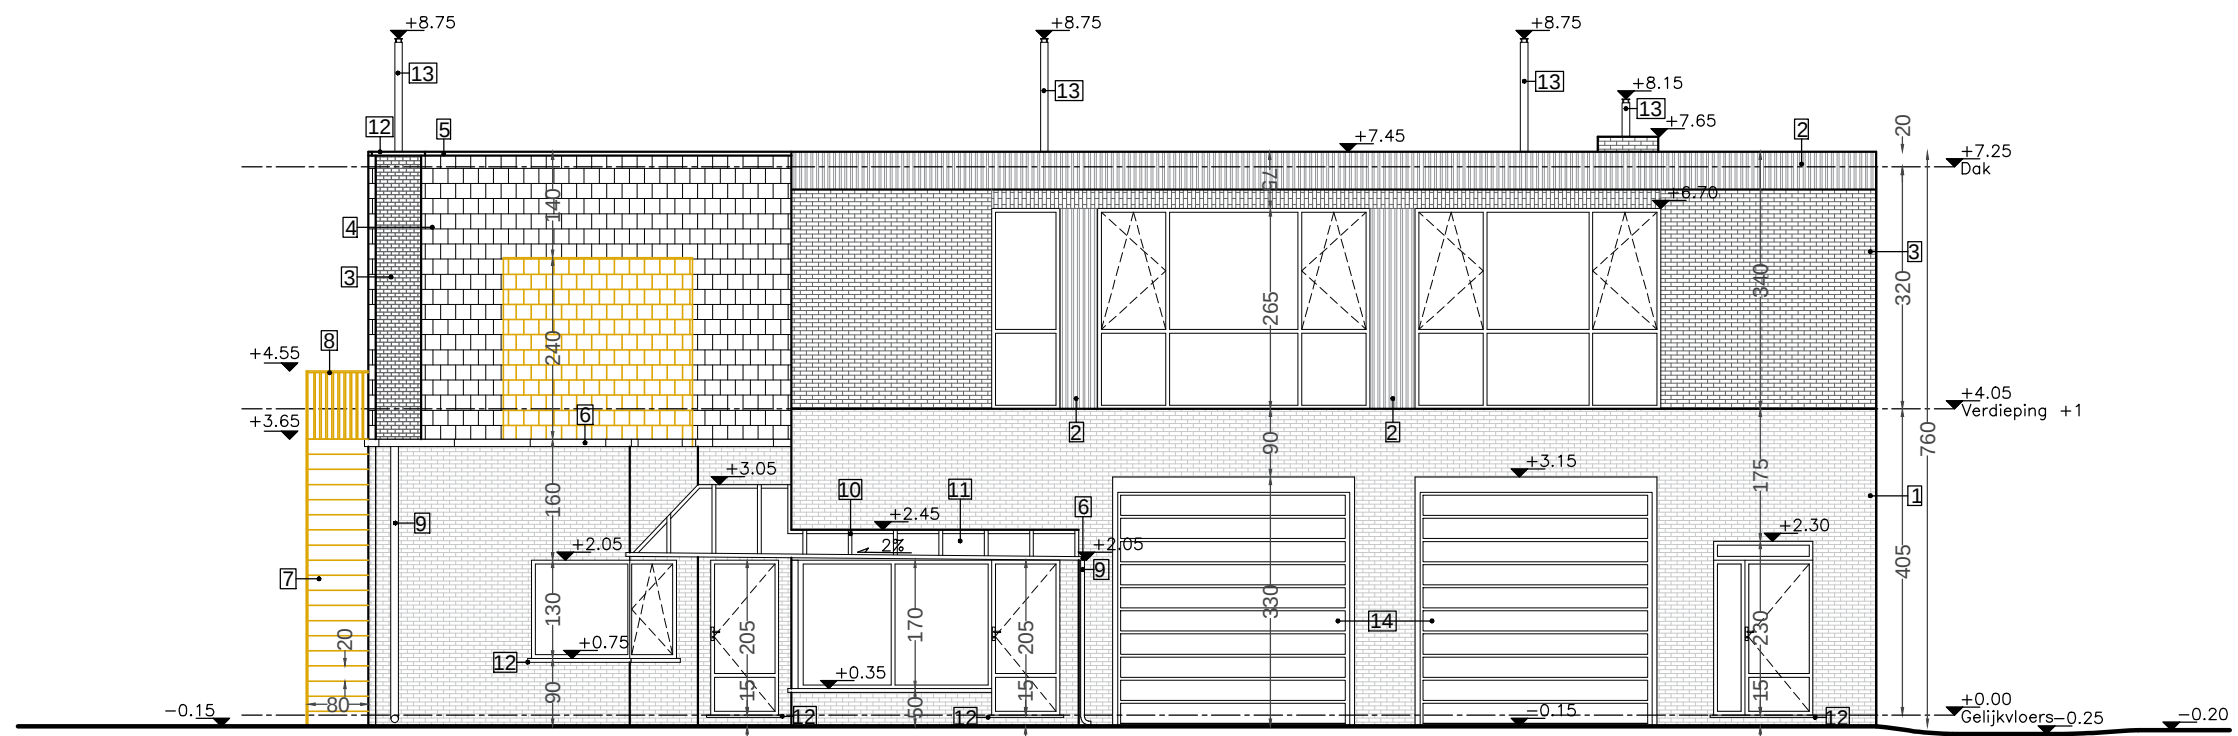


VOORGEVEL BESTAAND


DOSSIER AE21.035

dossiernam : AE21.035 Guraya
werf adres : Tiensesteenweg 342, 3803 Wilderen
plan : VOORGEVEL BESTAAND
plan nr. : BA_G_B_01
datum : 24/12/2021
schaal : 1/100

ARCHITECT

Tiensesteenweg
168H bus 202
B-3800 Sint-Truiden
T 011 69 50 75
F 011 69 50 74
info@ae-plus.be
www.ae-plus.be

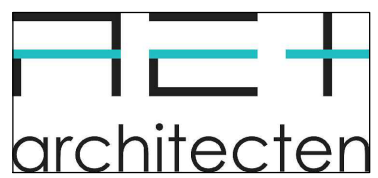

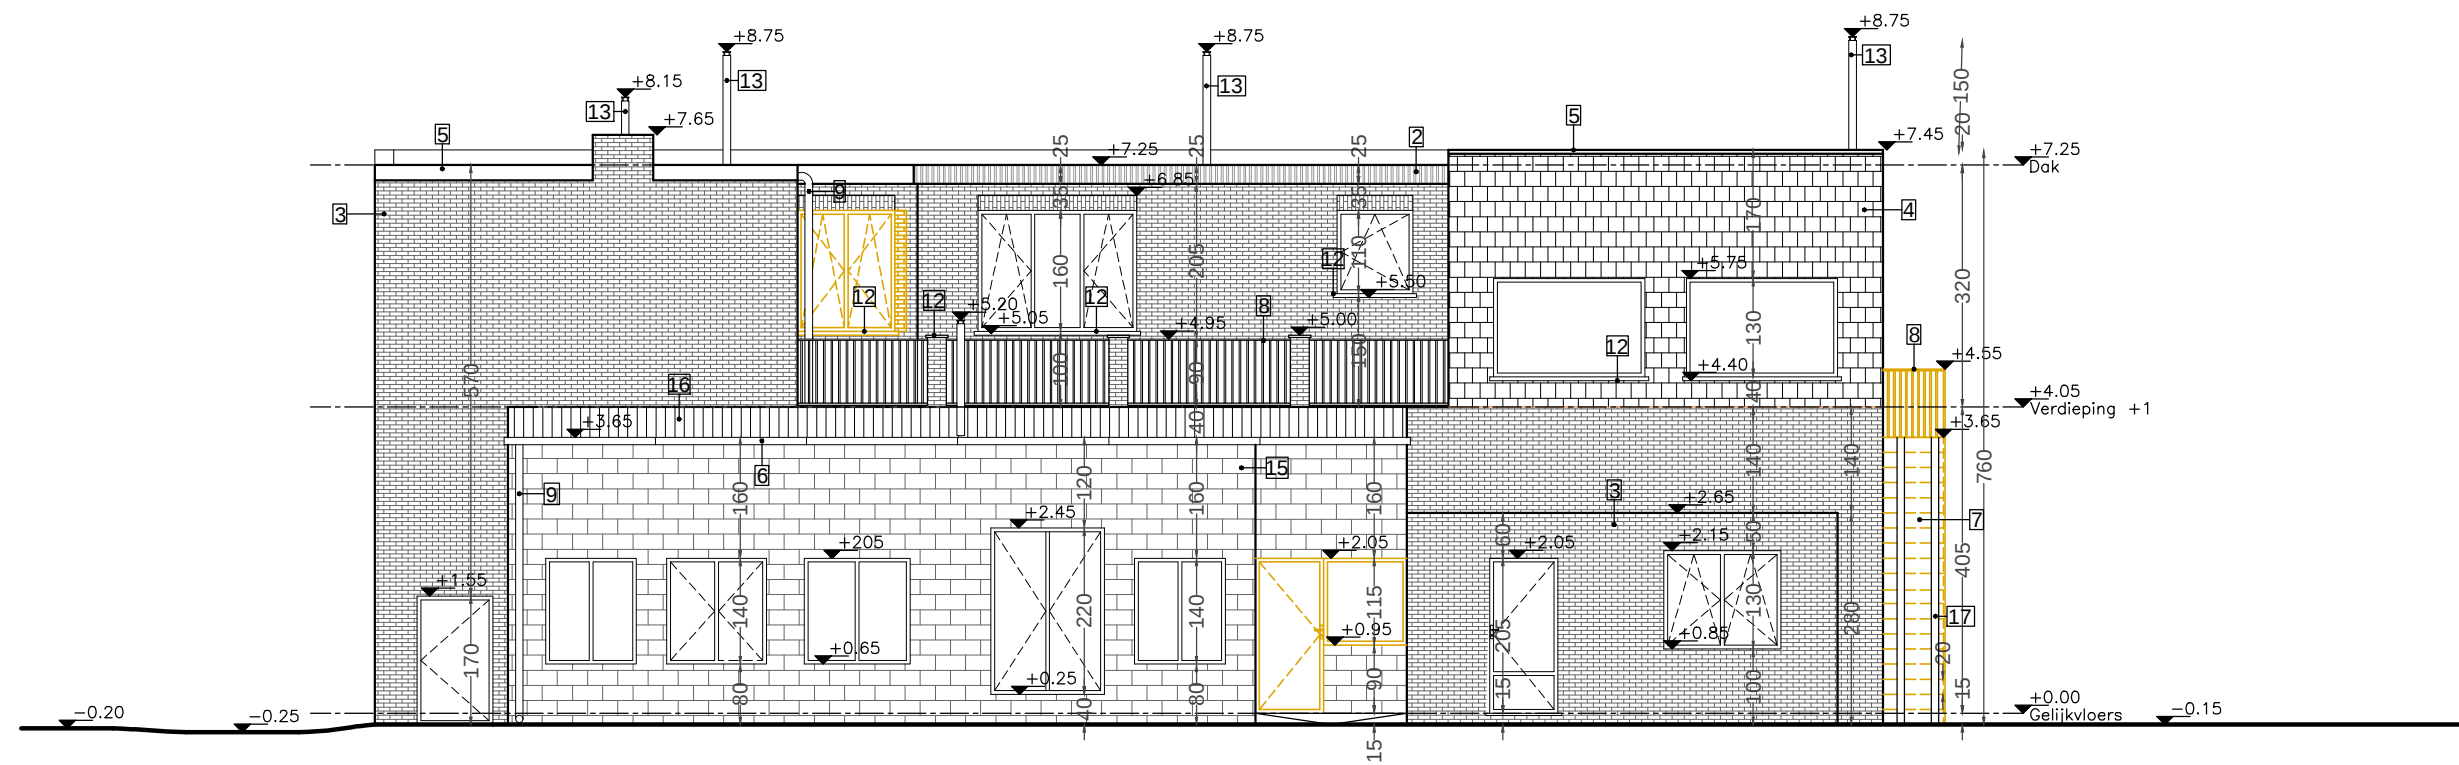


ACHTERGEVEL BESTAAND


DOSSIER AE21.035

dossiernummer : AE21.035 Guraya
werf adres : Tiensesteenweg 342, 3803 Wilderen
plan : ACHTERGEVEL BESTAAND
plan nr. : BA_G_B_02
datum : 24/12/2021
schaal : 1/100

ARCHITECT

Tiensesteenweg
168H bus 202
B-3800 Sint-Truiden
T 011 69 50 75
F 011 69 50 74
info@ae-plus.be
www.ae-plus.be

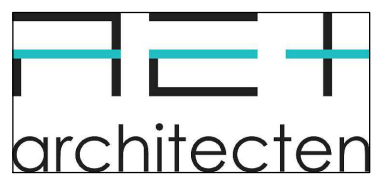

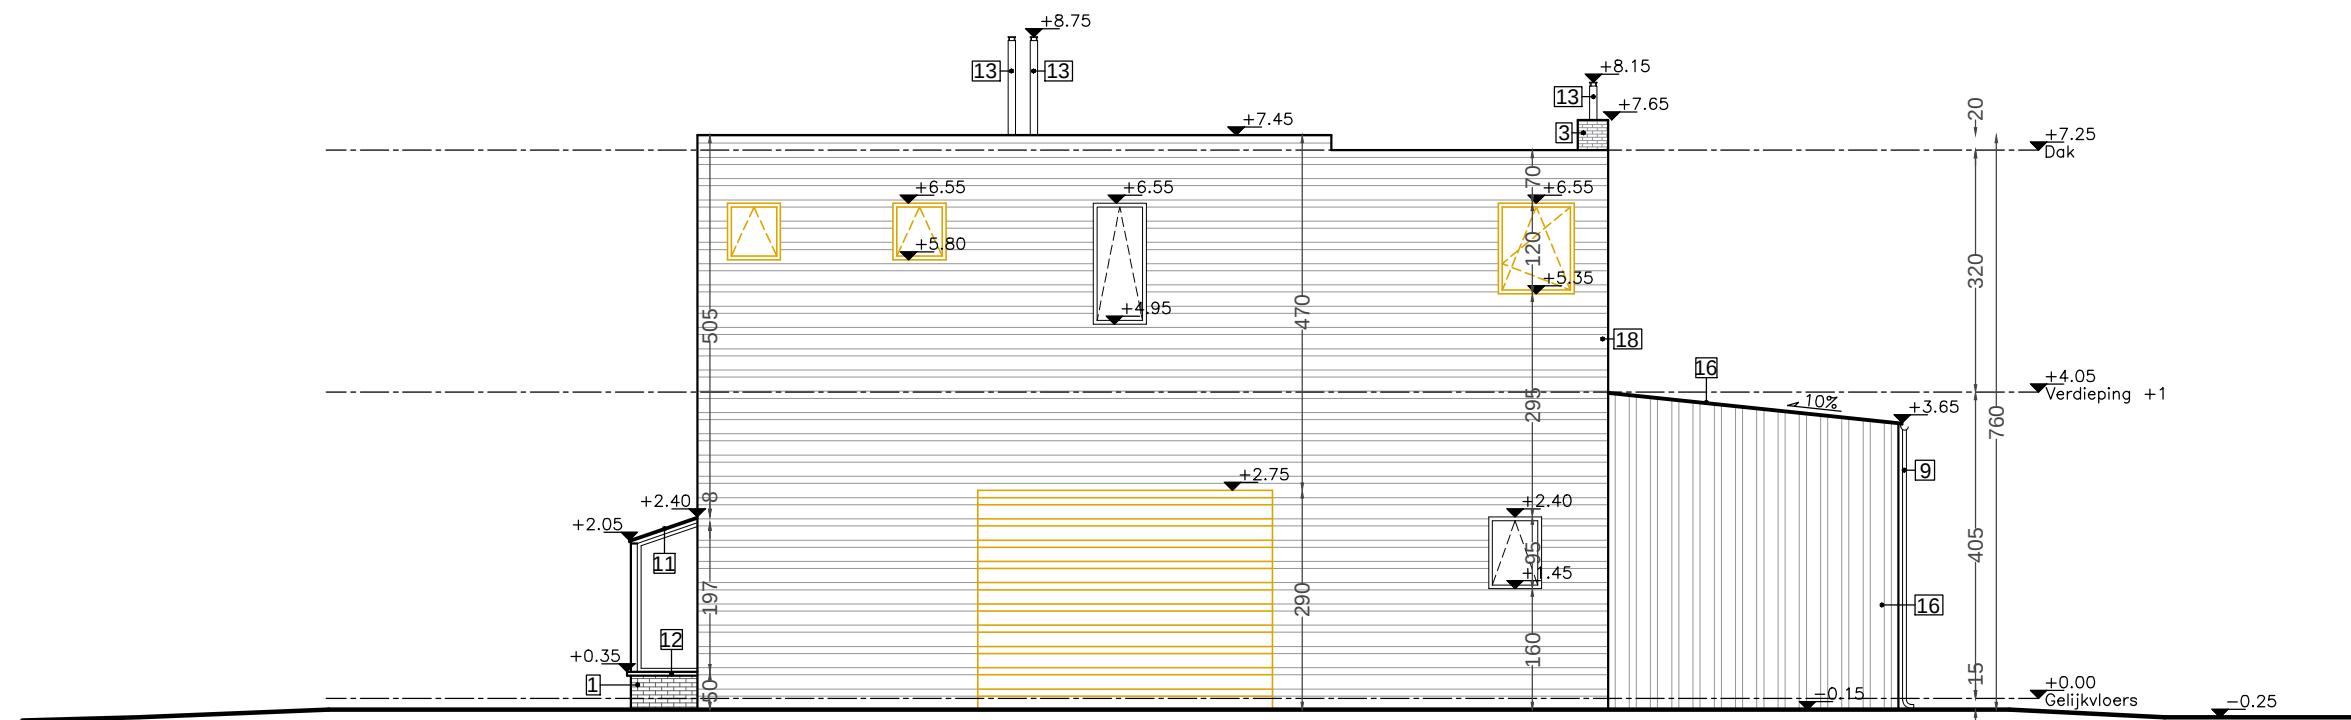

ZIJGEVEL LINKS BESTAAND


DOSSIER AE21.035

dossiernaam : AE21.035 Guraya
werf adres : Tiensesteenweg 342, 3803 Wilderen
plan : ZIJGEVEL LINKS BESTAAND
plan nr. : BA_G_B_03
datum : 24/12/2021
schaal : 1/100

ARCHITECT

Tiensesteenweg
168H bus 202
B-3800 Sint-Truiden
T 011 69 50 75
F 011 69 50 74
info@ae-plus.be
www.ae-plus.be



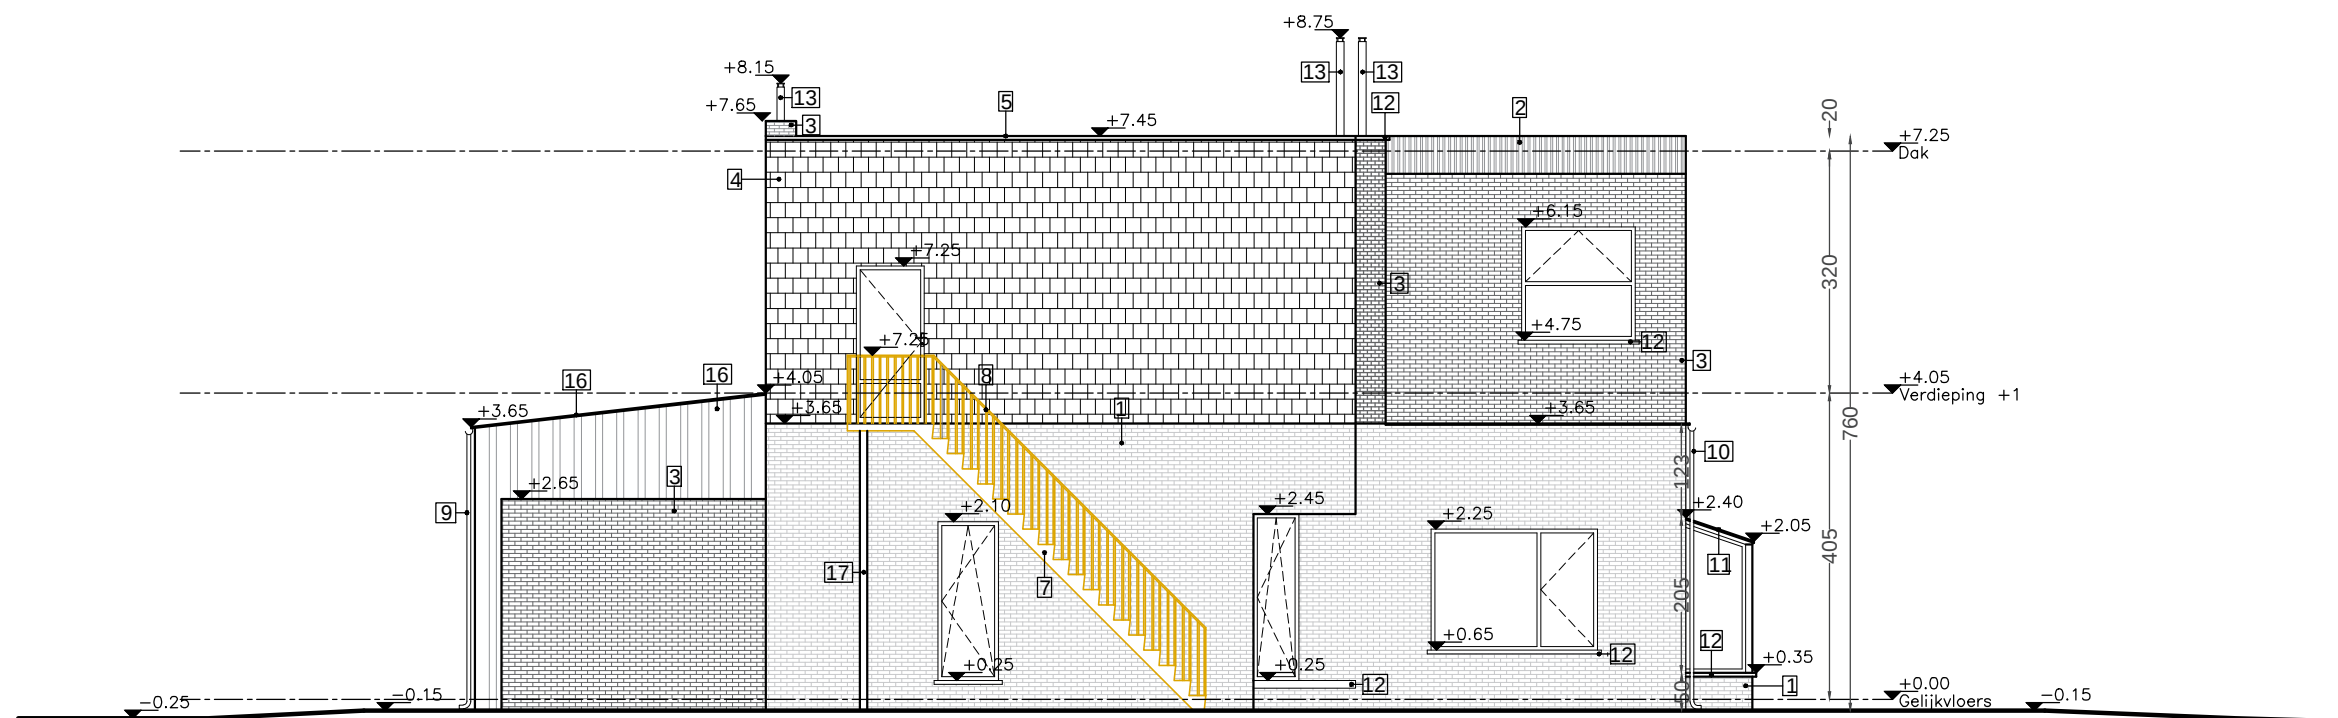

ZIJGEVEL RECHTS BESTAAND


DOSSIER AE21.035

dossiernummer : AE21.035 Guraya
 werf adres : Tiensesteenweg 342, 3803 Wilderen
 plan : ZIJGEVEL RECHTS BESTAAND
 plan nr. : BA_G_B_04
 datum : 24/12/2021
 schaal : 1/100

ARCHITECT

Tiensesteenweg
 168H bus 202
 B-3800 Sint-Truiden
 T 011 69 50 75
 F 011 69 50 74
 info@ae-plus.be
 www.ae-plus.be



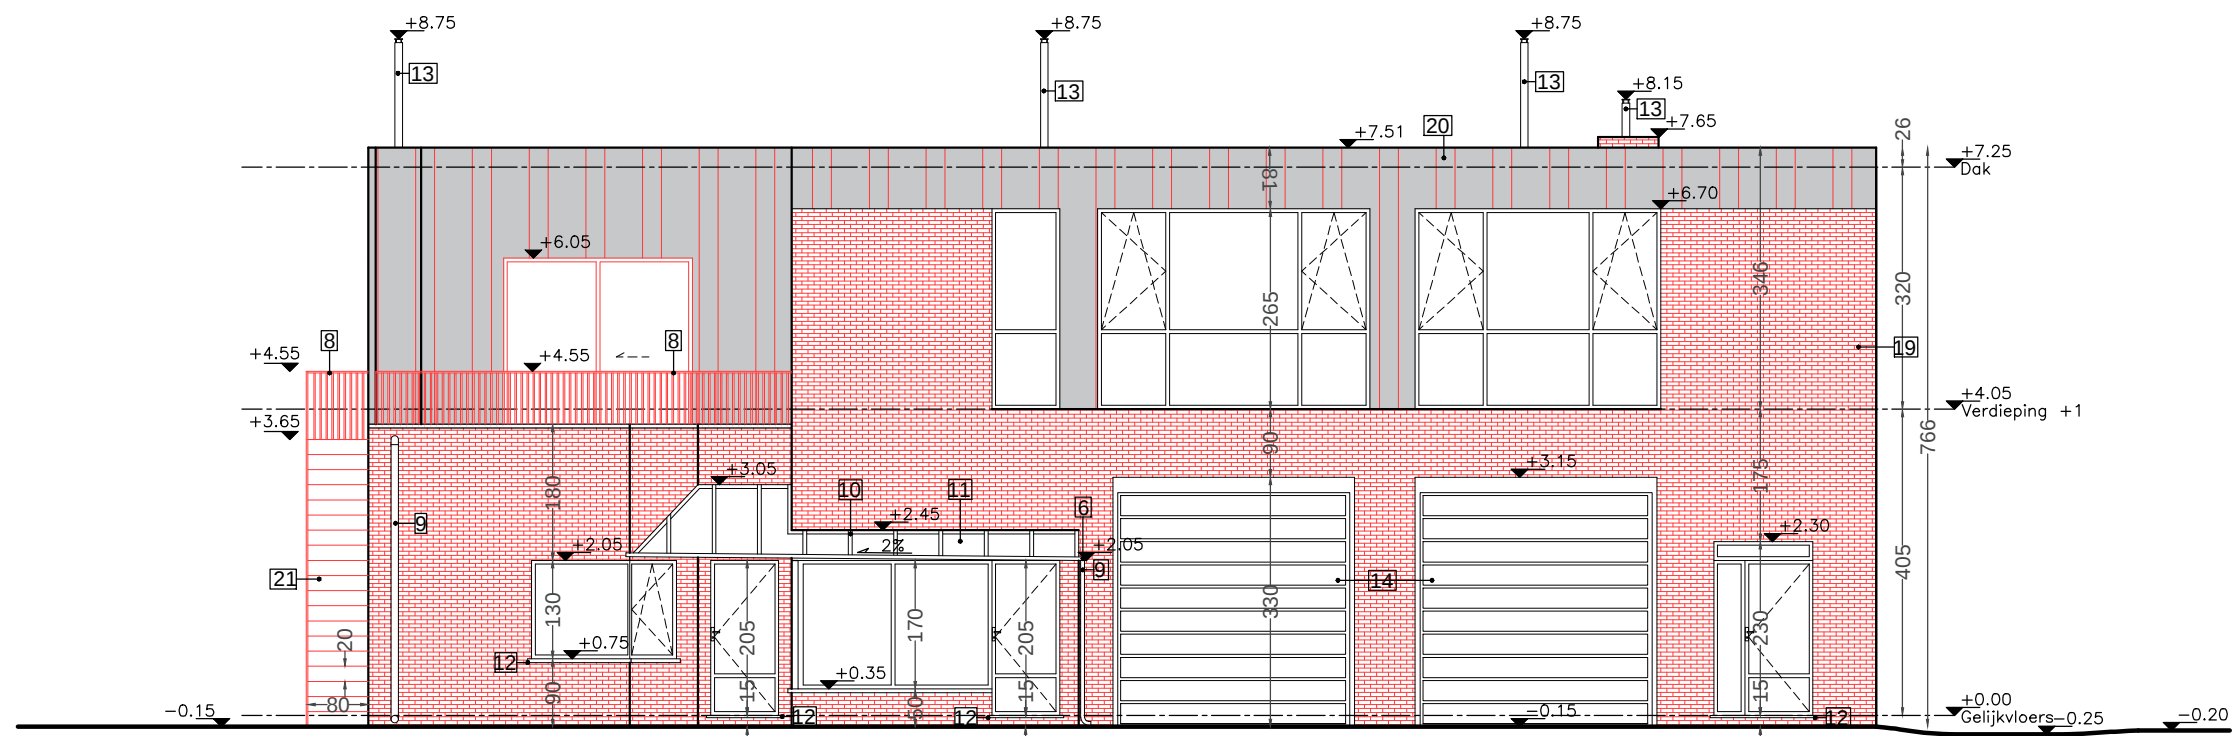

VOORGEVEL NIEUW


DOSSIER AE21.035

dossiernaam : AE21.035 Guraya
 werf adres : Tiensesteenweg 342, 3803 Wilderen
 plan : VOORGEVEL NIEUW
 plan nr. : BA_G_N_01
 datum : 24/12/2021
 schaal : 1/100

ARCHITECT

Tiensesteenweg
 168H bus 202
 B-3800 Sint-Truiden
 T 011 69 50 75
 F 011 69 50 74
 info@ae-plus.be
 www.ae-plus.be



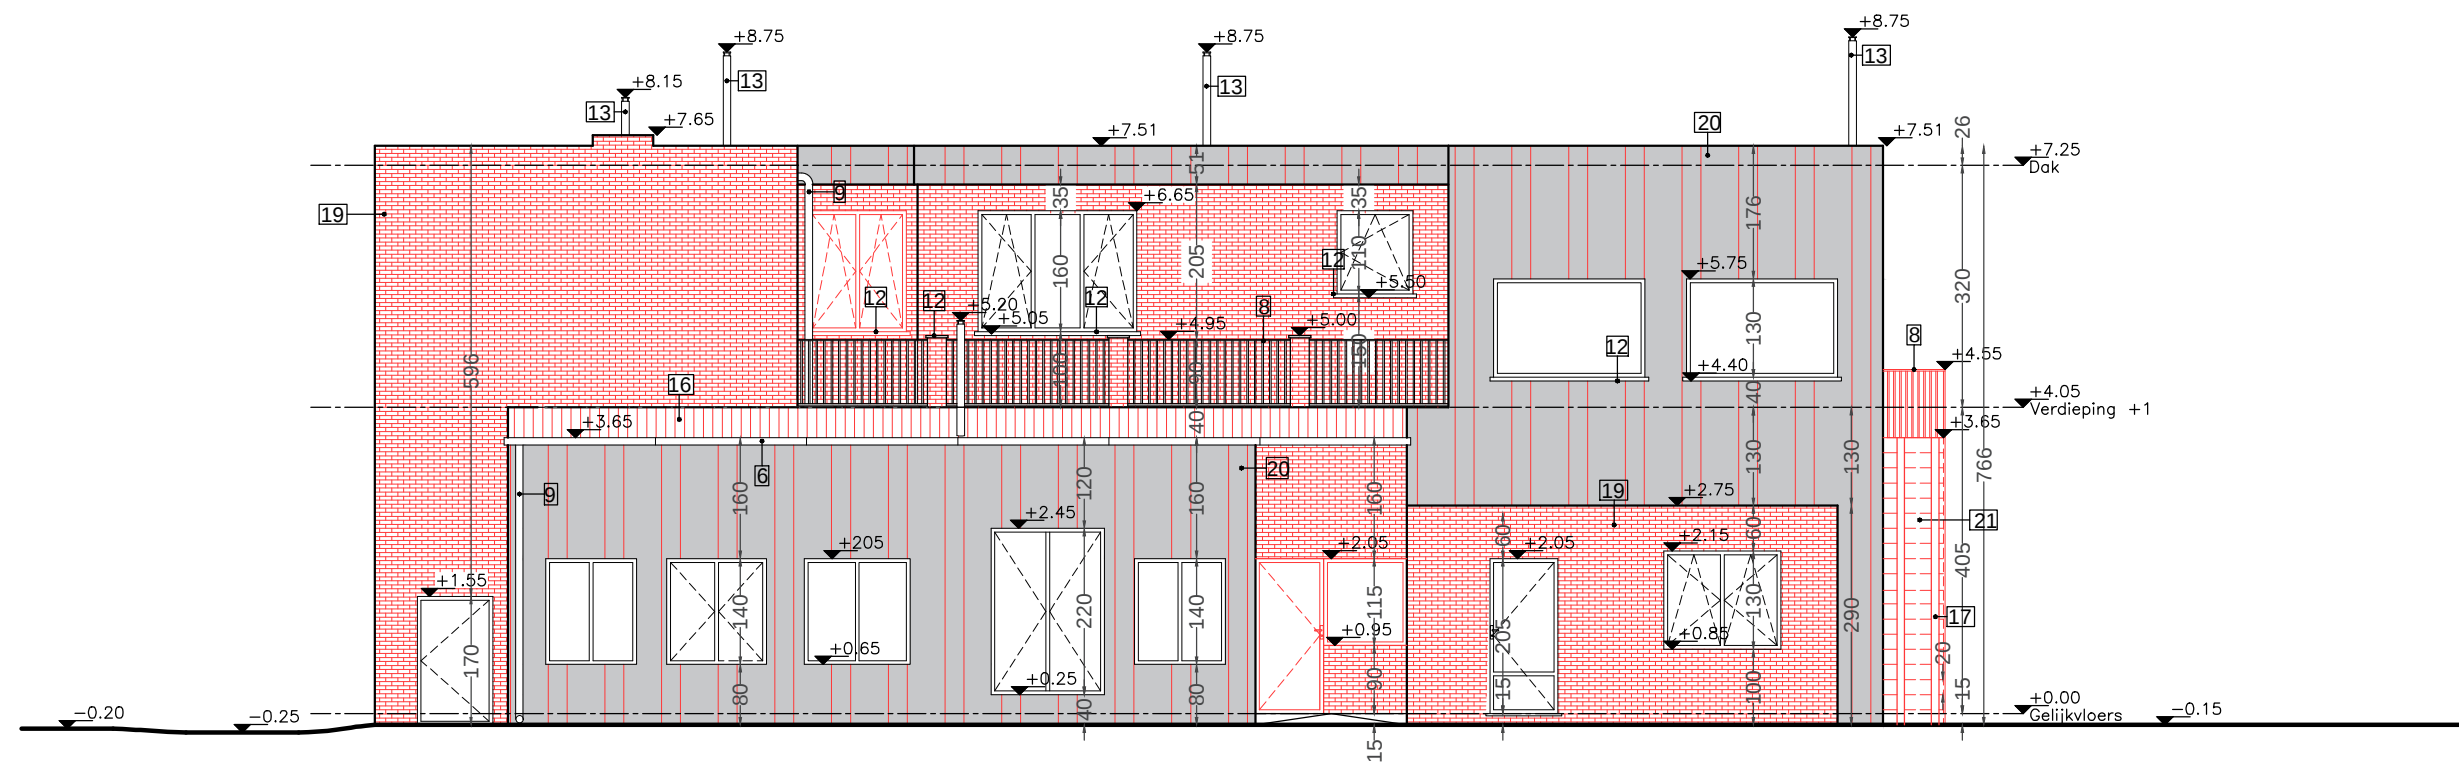

ACHTERGEVEL NIEUW


DOSSIER AE21.035

dossiernam : AE21.035 Guraya
werf adres : Tiensesteenweg 342, 3803 Wilderen
plan : ACHTERGEVEL NIEUW
plan nr. : BA_G_N_02
datum : 24/12/2021
schaal : 1/100

ARCHITECT

Tiensesteenweg
168H bus 202
B-3800 Sint-Truiden
T 011 69 50 75
F 011 69 50 74
info@ae-plus.be
www.ae-plus.be



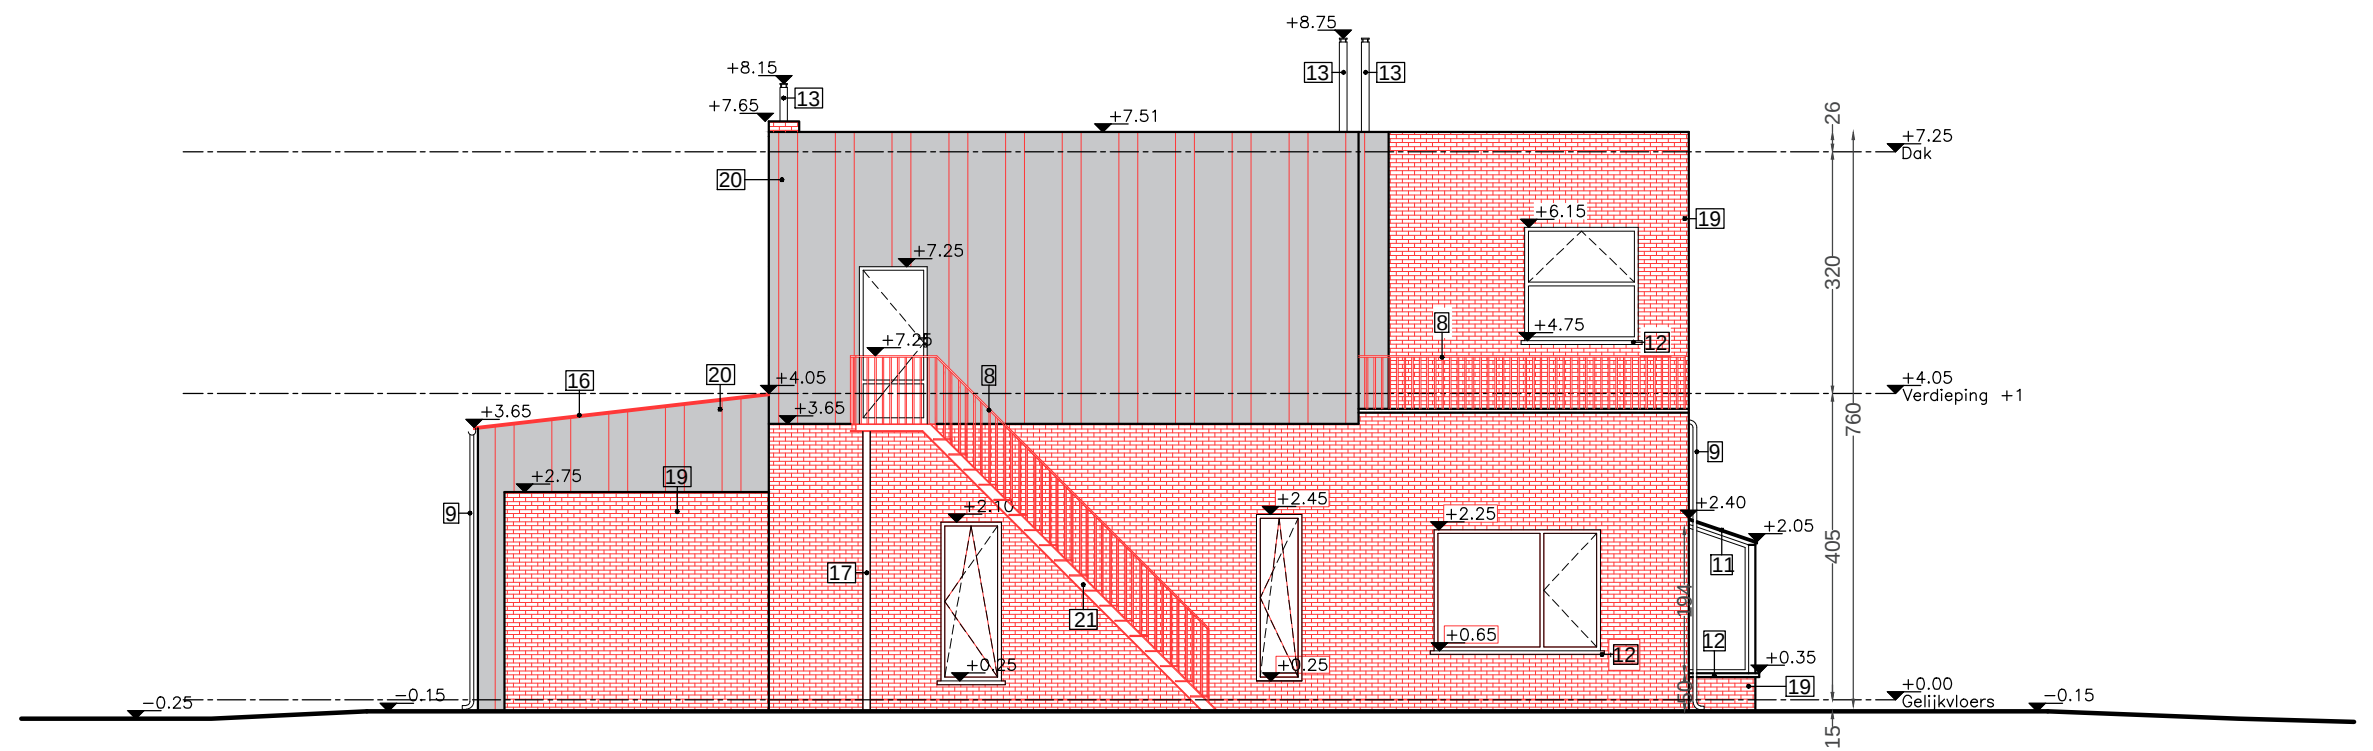

ZIJGEVEL RECHTS NIEUW

DOSSIER AE21.035


dossienaam : AE21.035 Guraya
werf adres : Tiensesteenweg 342, 3803 Wilderen
plan : ZIJGEVEL RECHTS NIEUW
plan nr. : BA_G_N_04
datum : 24/12/2021
schaal : 1/100

ARCHITECT

Tiensesteenweg
168H bus 202
B-3800 Sint-Truiden
T 011 69 50 75
F 011 69 50 74
info@ae-plus.be
www.ae-plus.be



Vergunde toestand

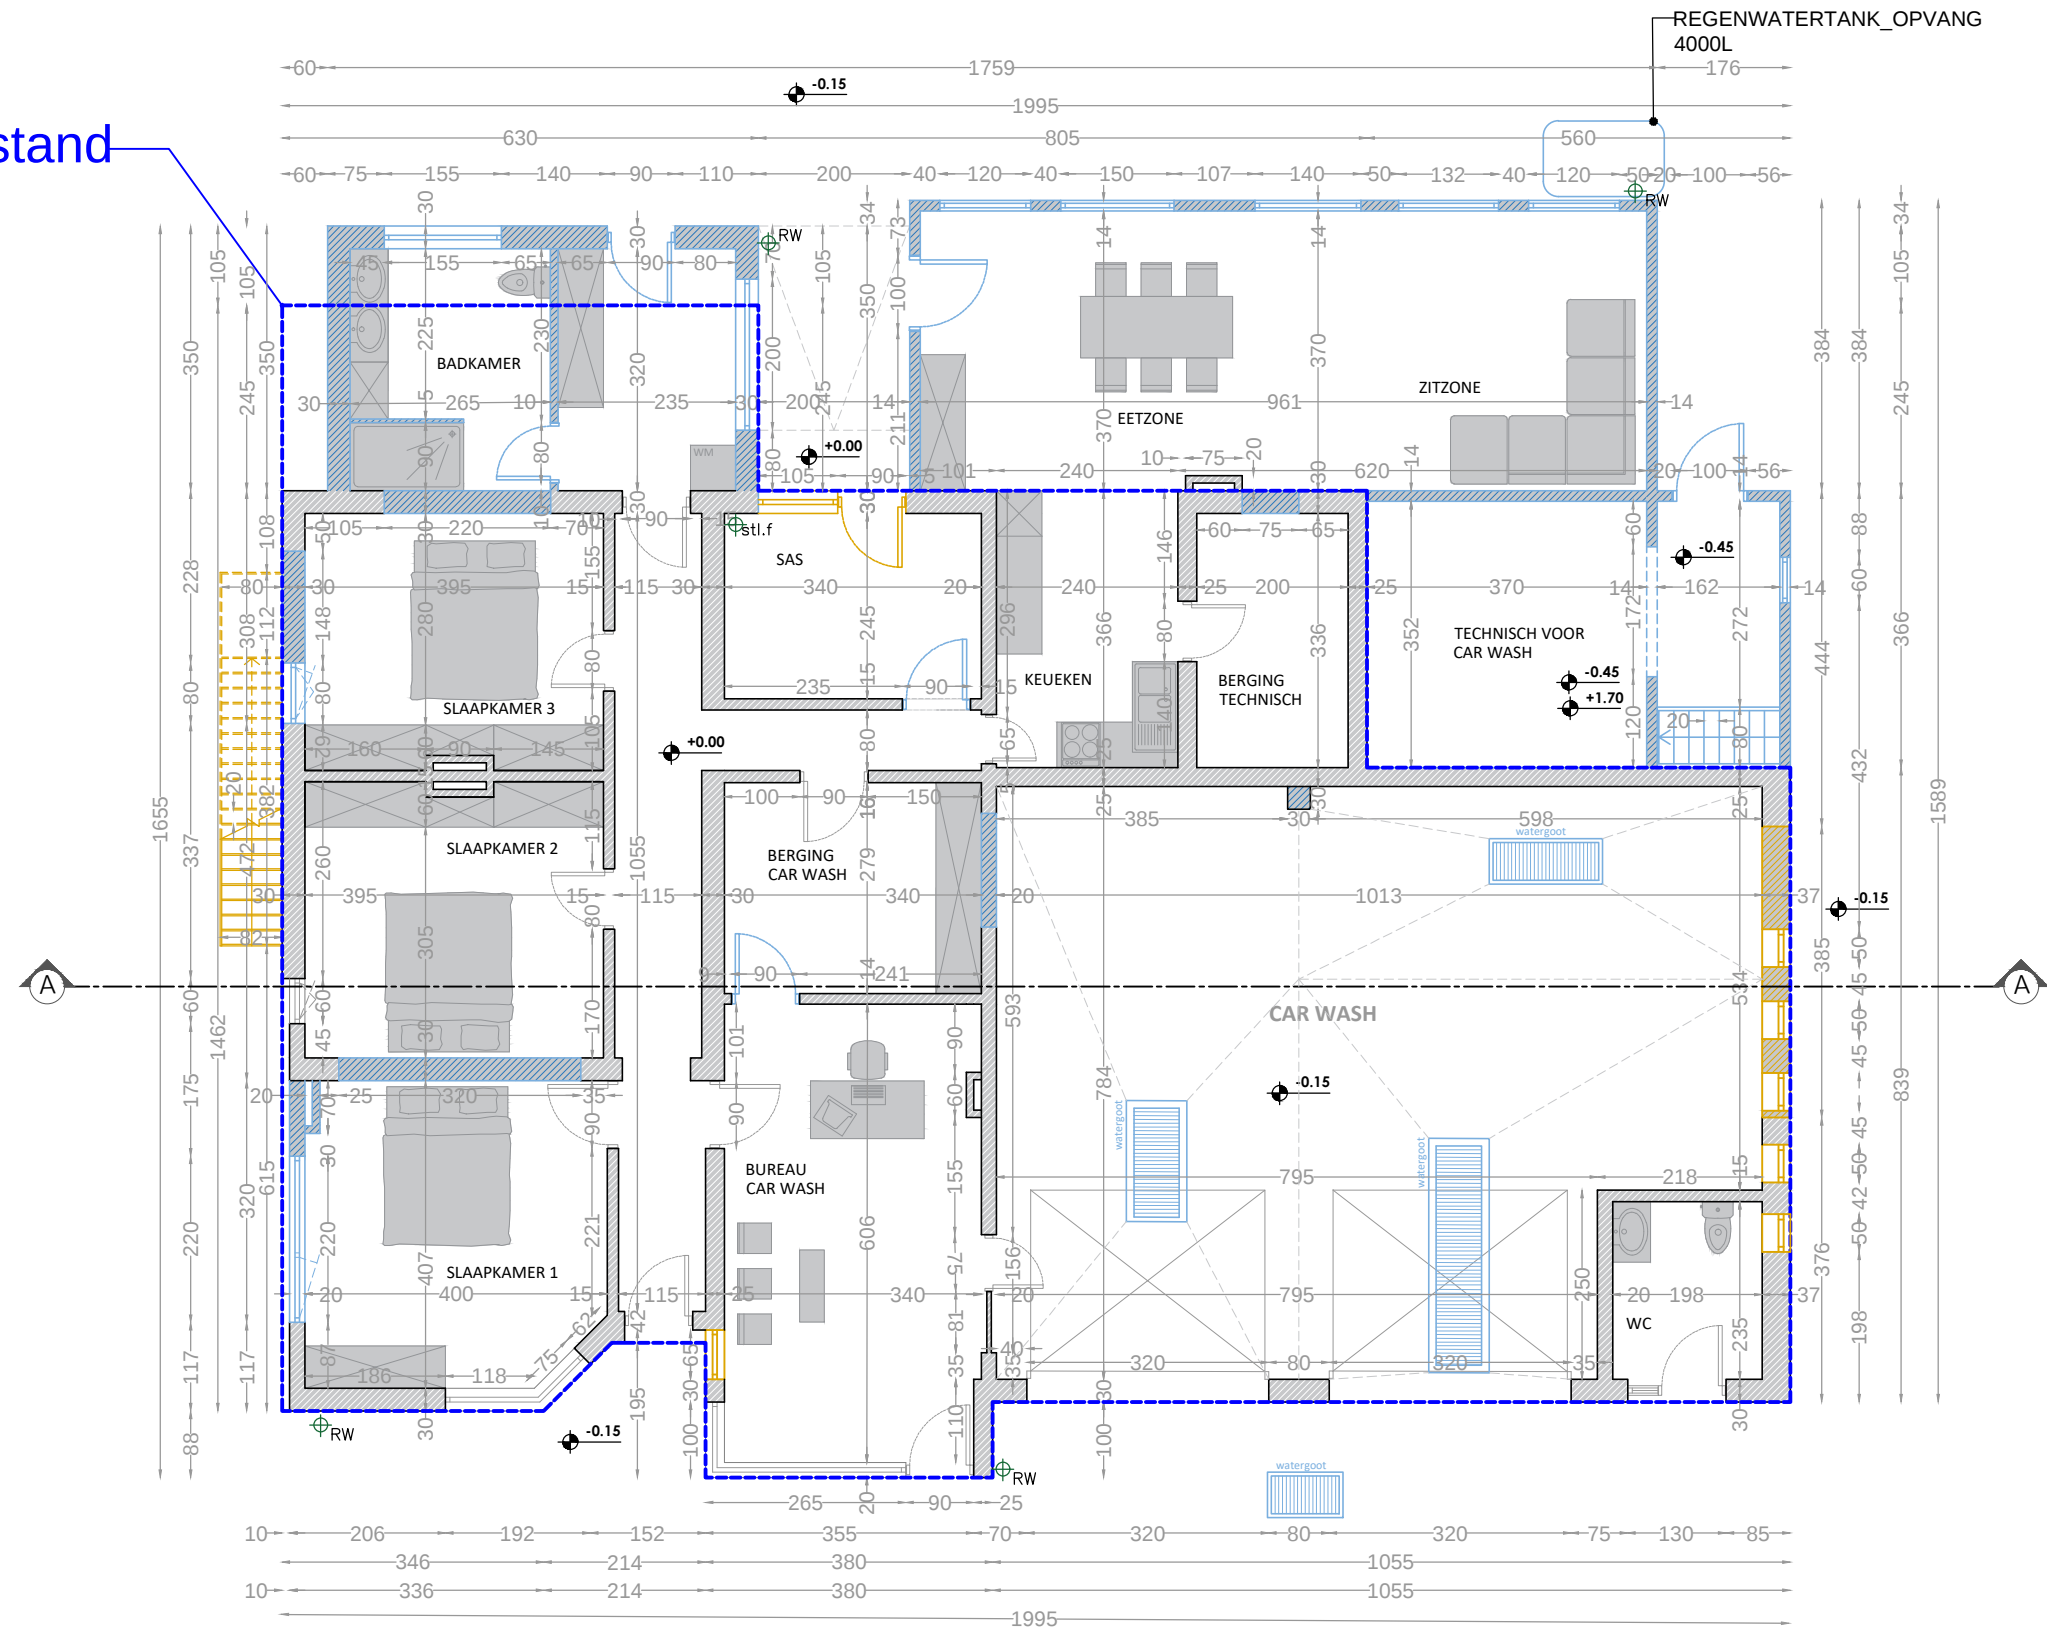

GELIJKVLOERS BESTAAND

DOSSIER AE21.035


dossiernam : AE21.035 Guraya
werf adres : Tiensesteenweg 342, 3803 Wilderen
plan : GELIJKVLOERS BESTAAND
plan nr. : BA_P_B_02
datum : 24/12/2021
schaal : 1/100

ARCHITECT

Tiensesteenweg
168H bus 202
B-3800 Sint-Truiden
T 011 69 50 75
F 011 69 50 74
info@ae-plus.be
www.ae-plus.be



Vergunde toestand

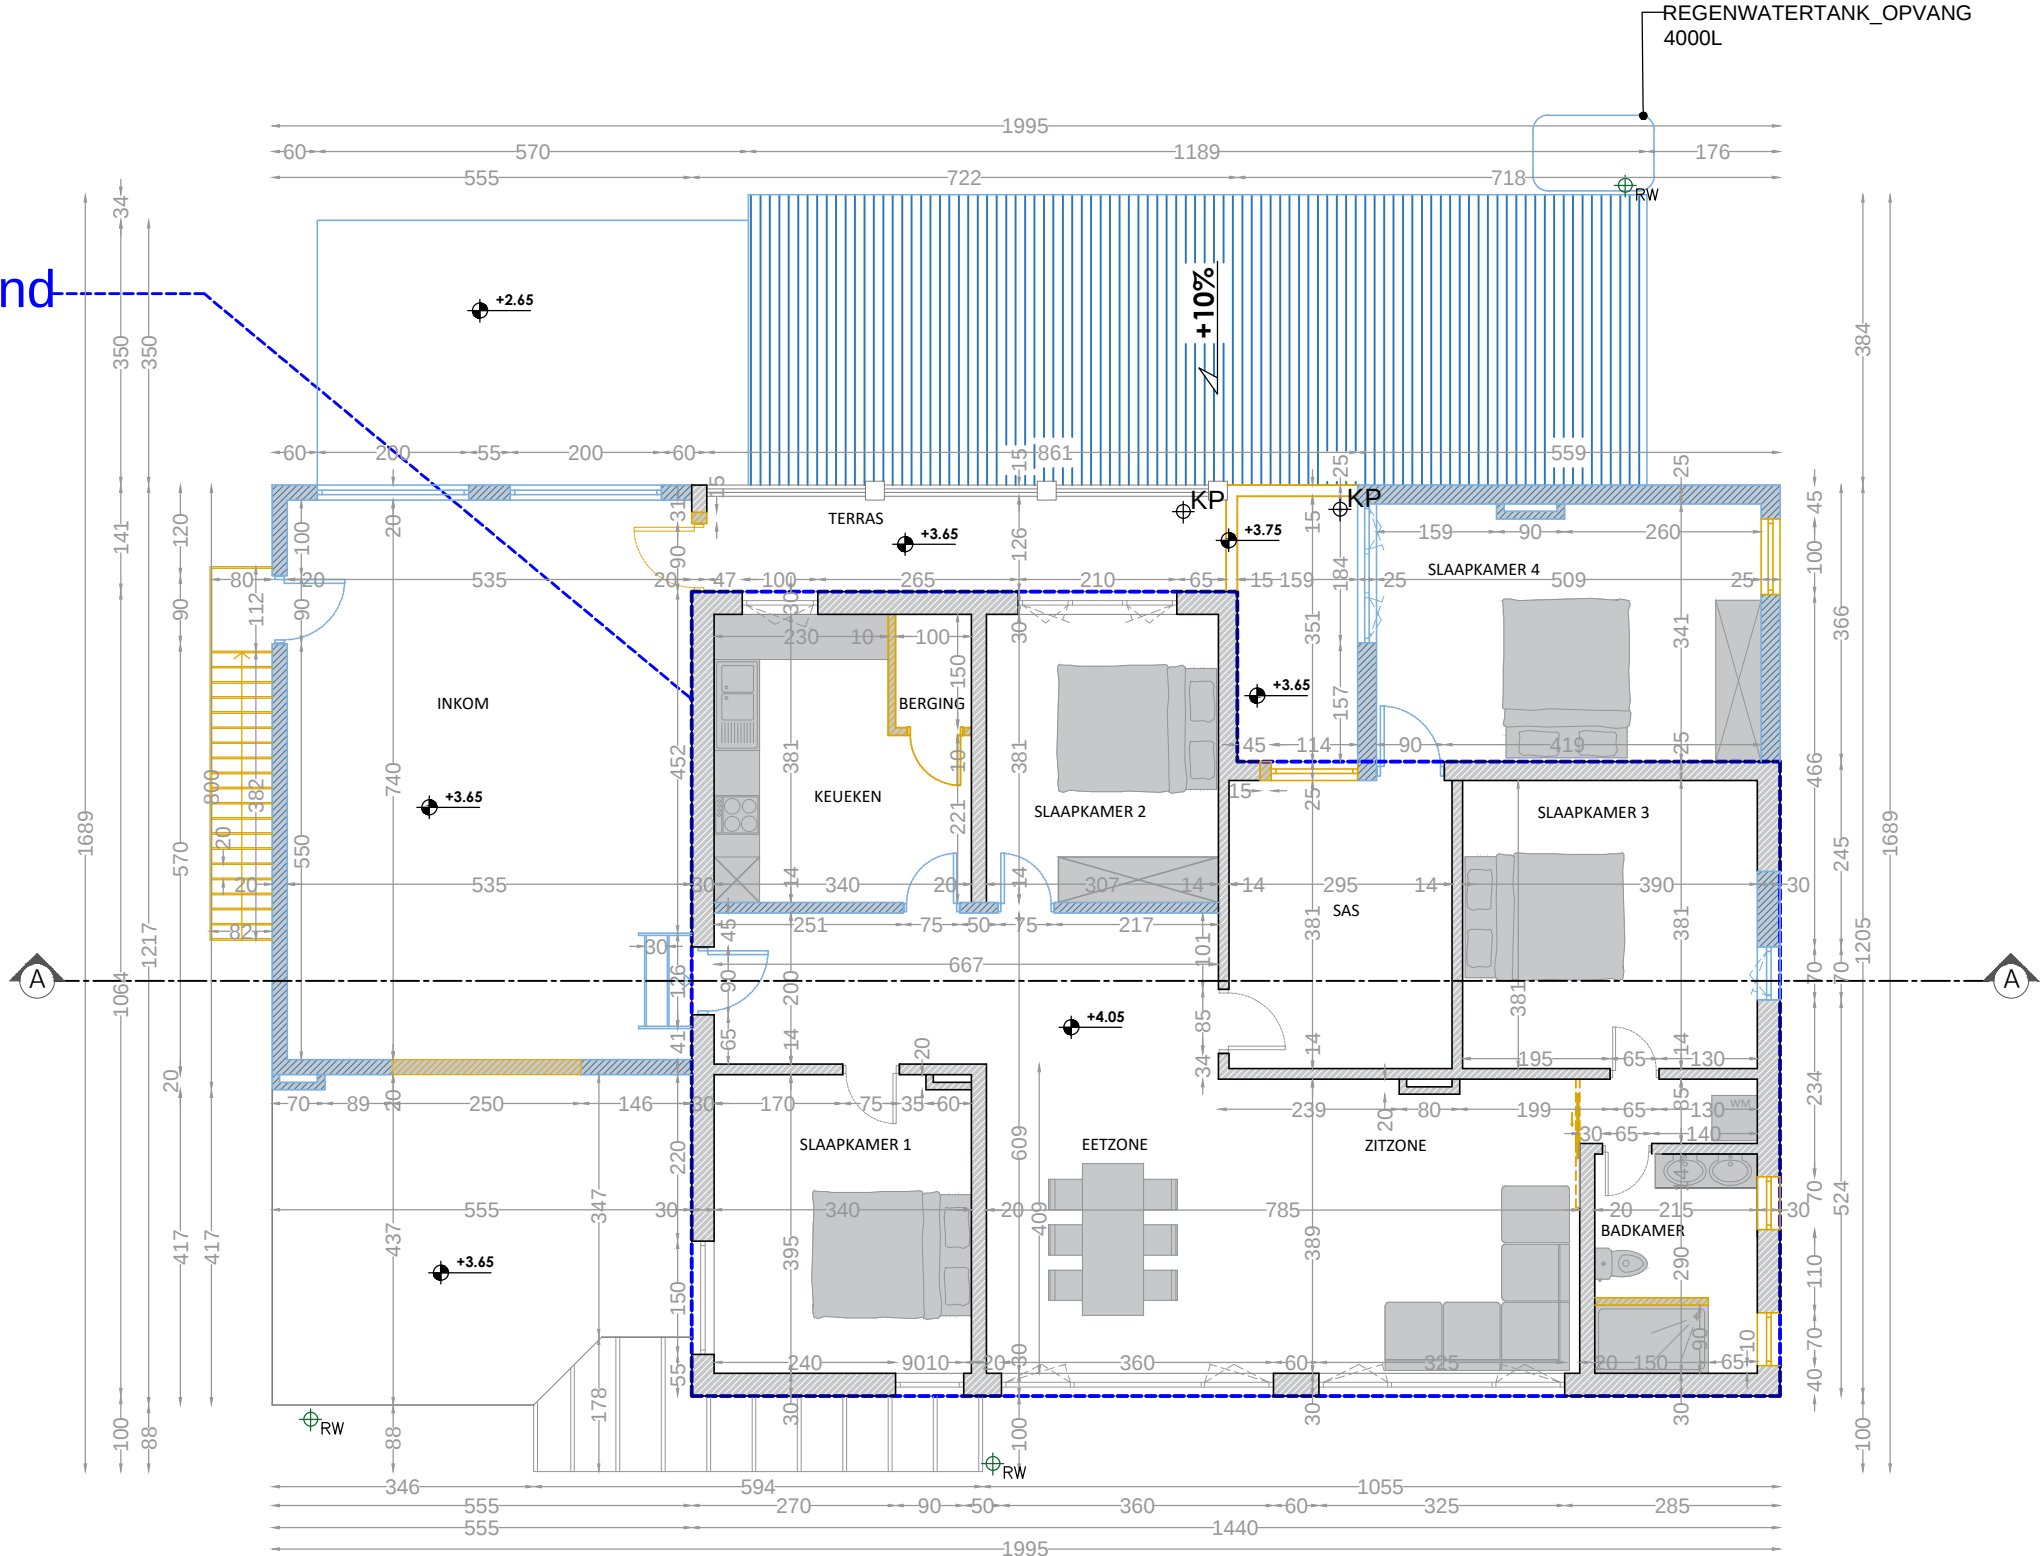

VERDIEPING +1 BESTAAND




DOSSIER AE21.035
dossiernaam : AE21.035 Guraya
werf adres : Tiensesteenweg 342, 3803 Wilderen
plan : VERDIEPING +1 BESTAAND
plan nr. : BA_P_B_03
datum : 24/12/2021
schaal : 1/100

ARCHITECT

Tiensesteenweg
168H bus 202
B-3800 Sint-Truiden
T 011 69 50 75
F 011 69 50 74
info@ae-plus.be
www.ae-plus.be



Vergunde toestand

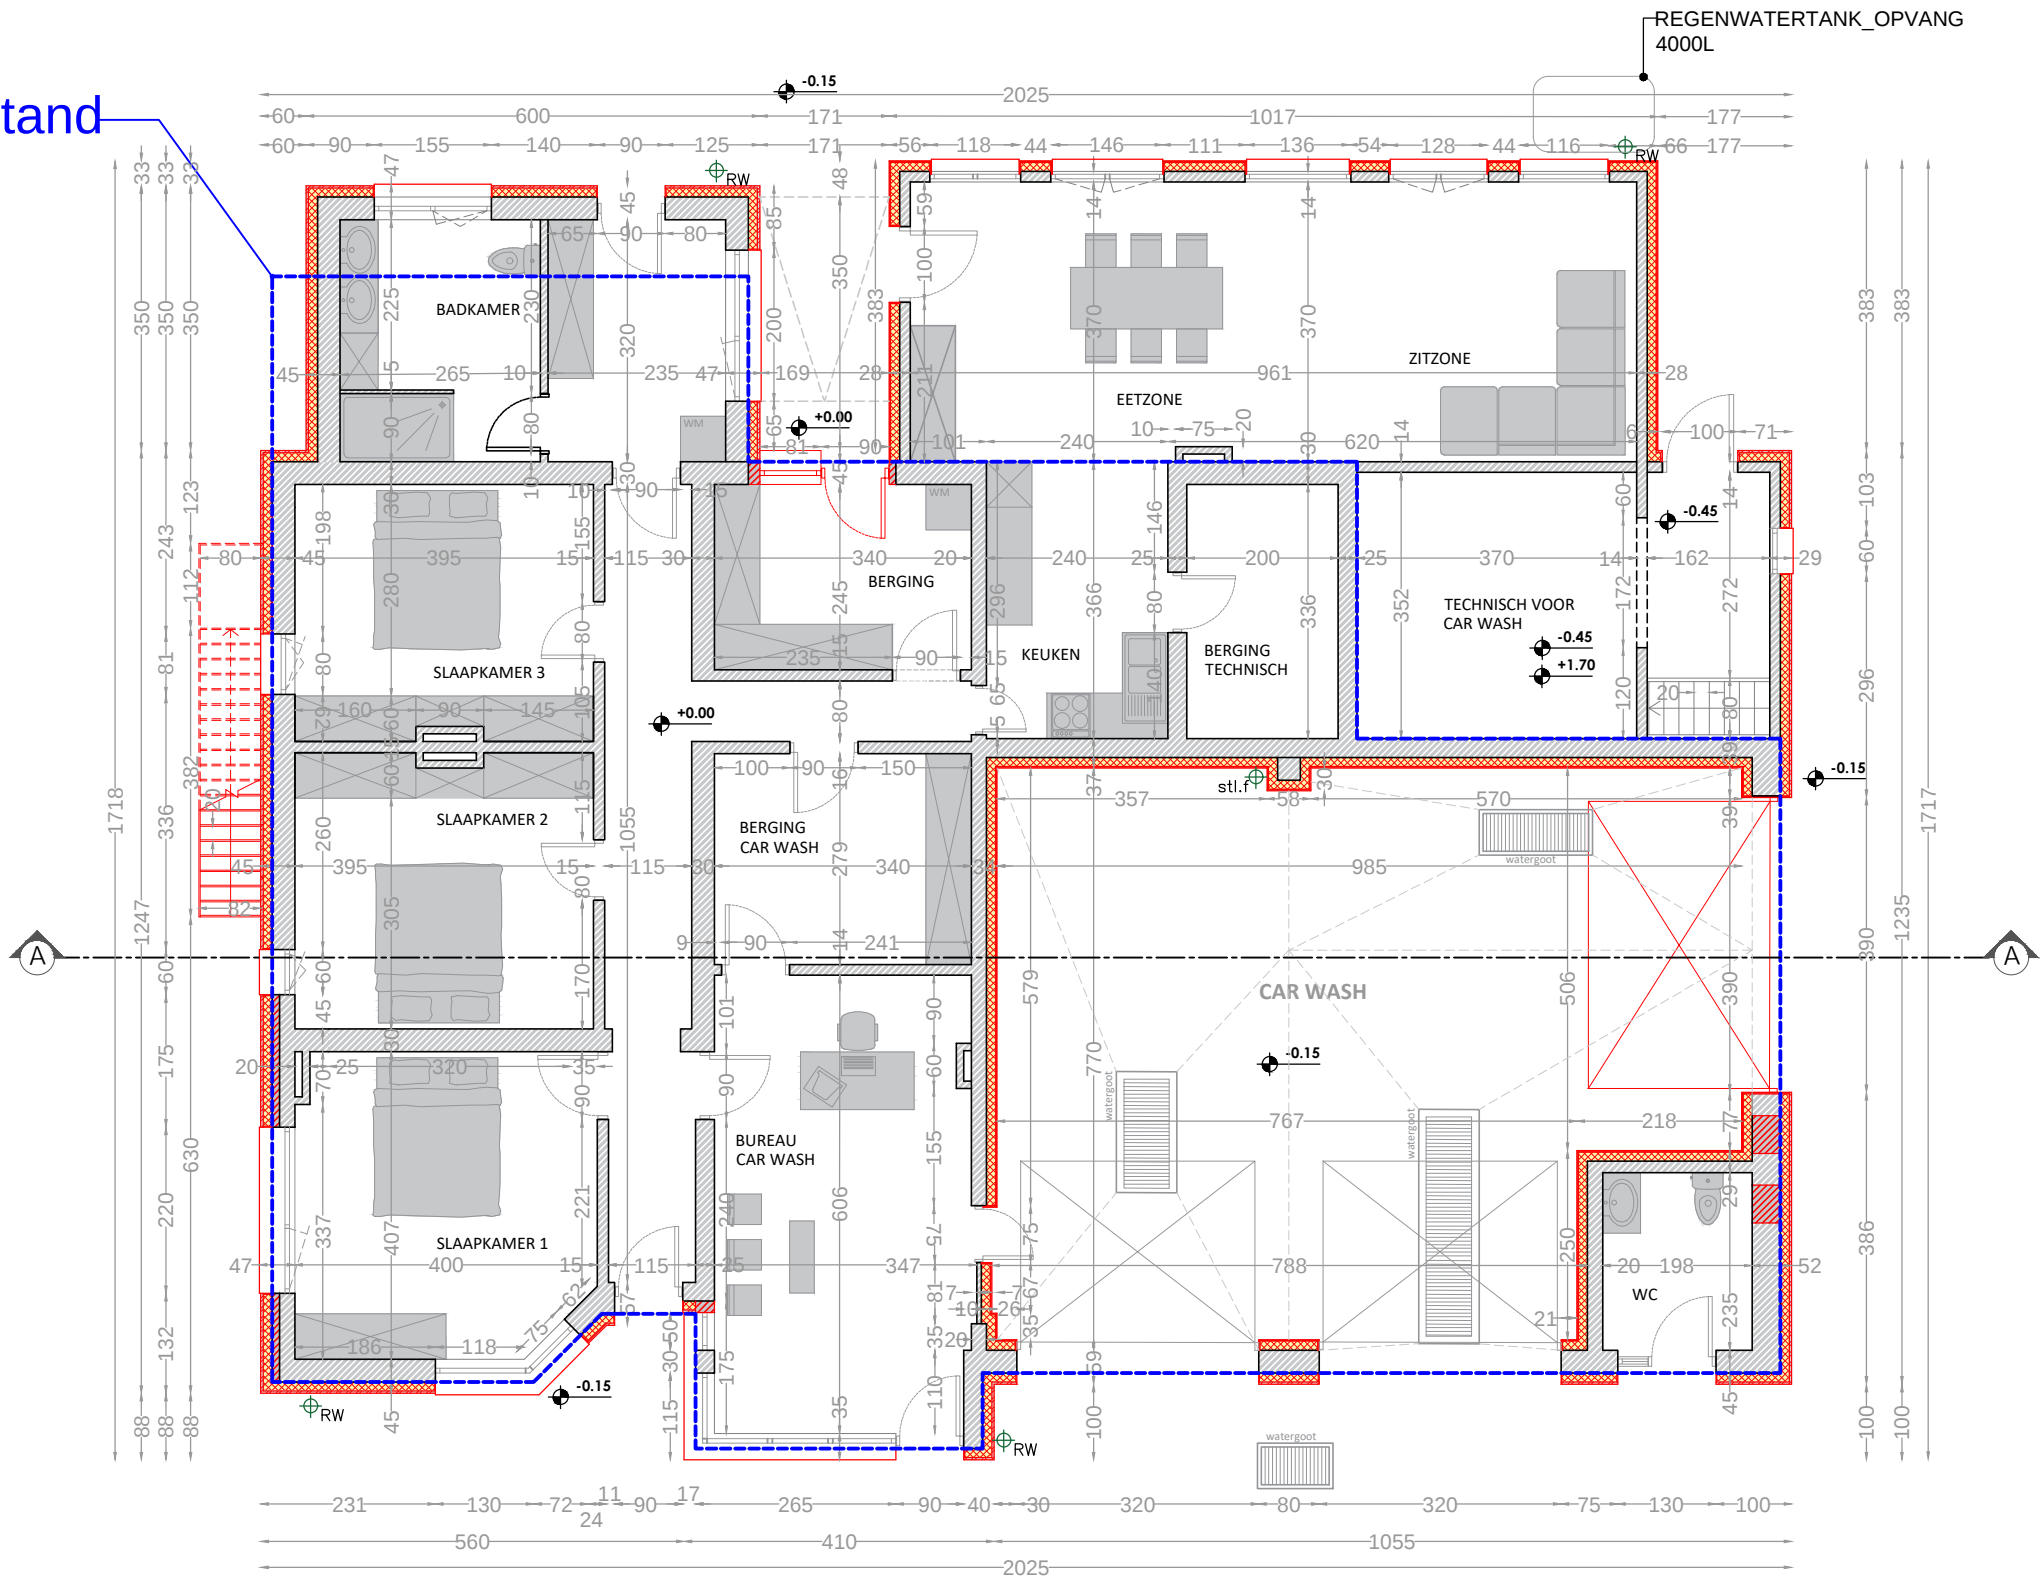

GELIJKVLOERS NIEUW

DOSSIER AE21.035


dossiernam : AE21.035 Guraya
werf adres : Tiensesteenweg 342, 3803 Wilderen
plan : GELIJKVLOERS NIEUW
plan nr. : BA_P_N_02
datum : 24/12/2021
schaal : 1/100

ARCHITECT

Tiensesteenweg
168H bus 202
B-3800 Sint-Truiden
T 011 69 50 75
F 011 69 50 74
info@ae-plus.be
www.ae-plus.be



Vergunde toestand

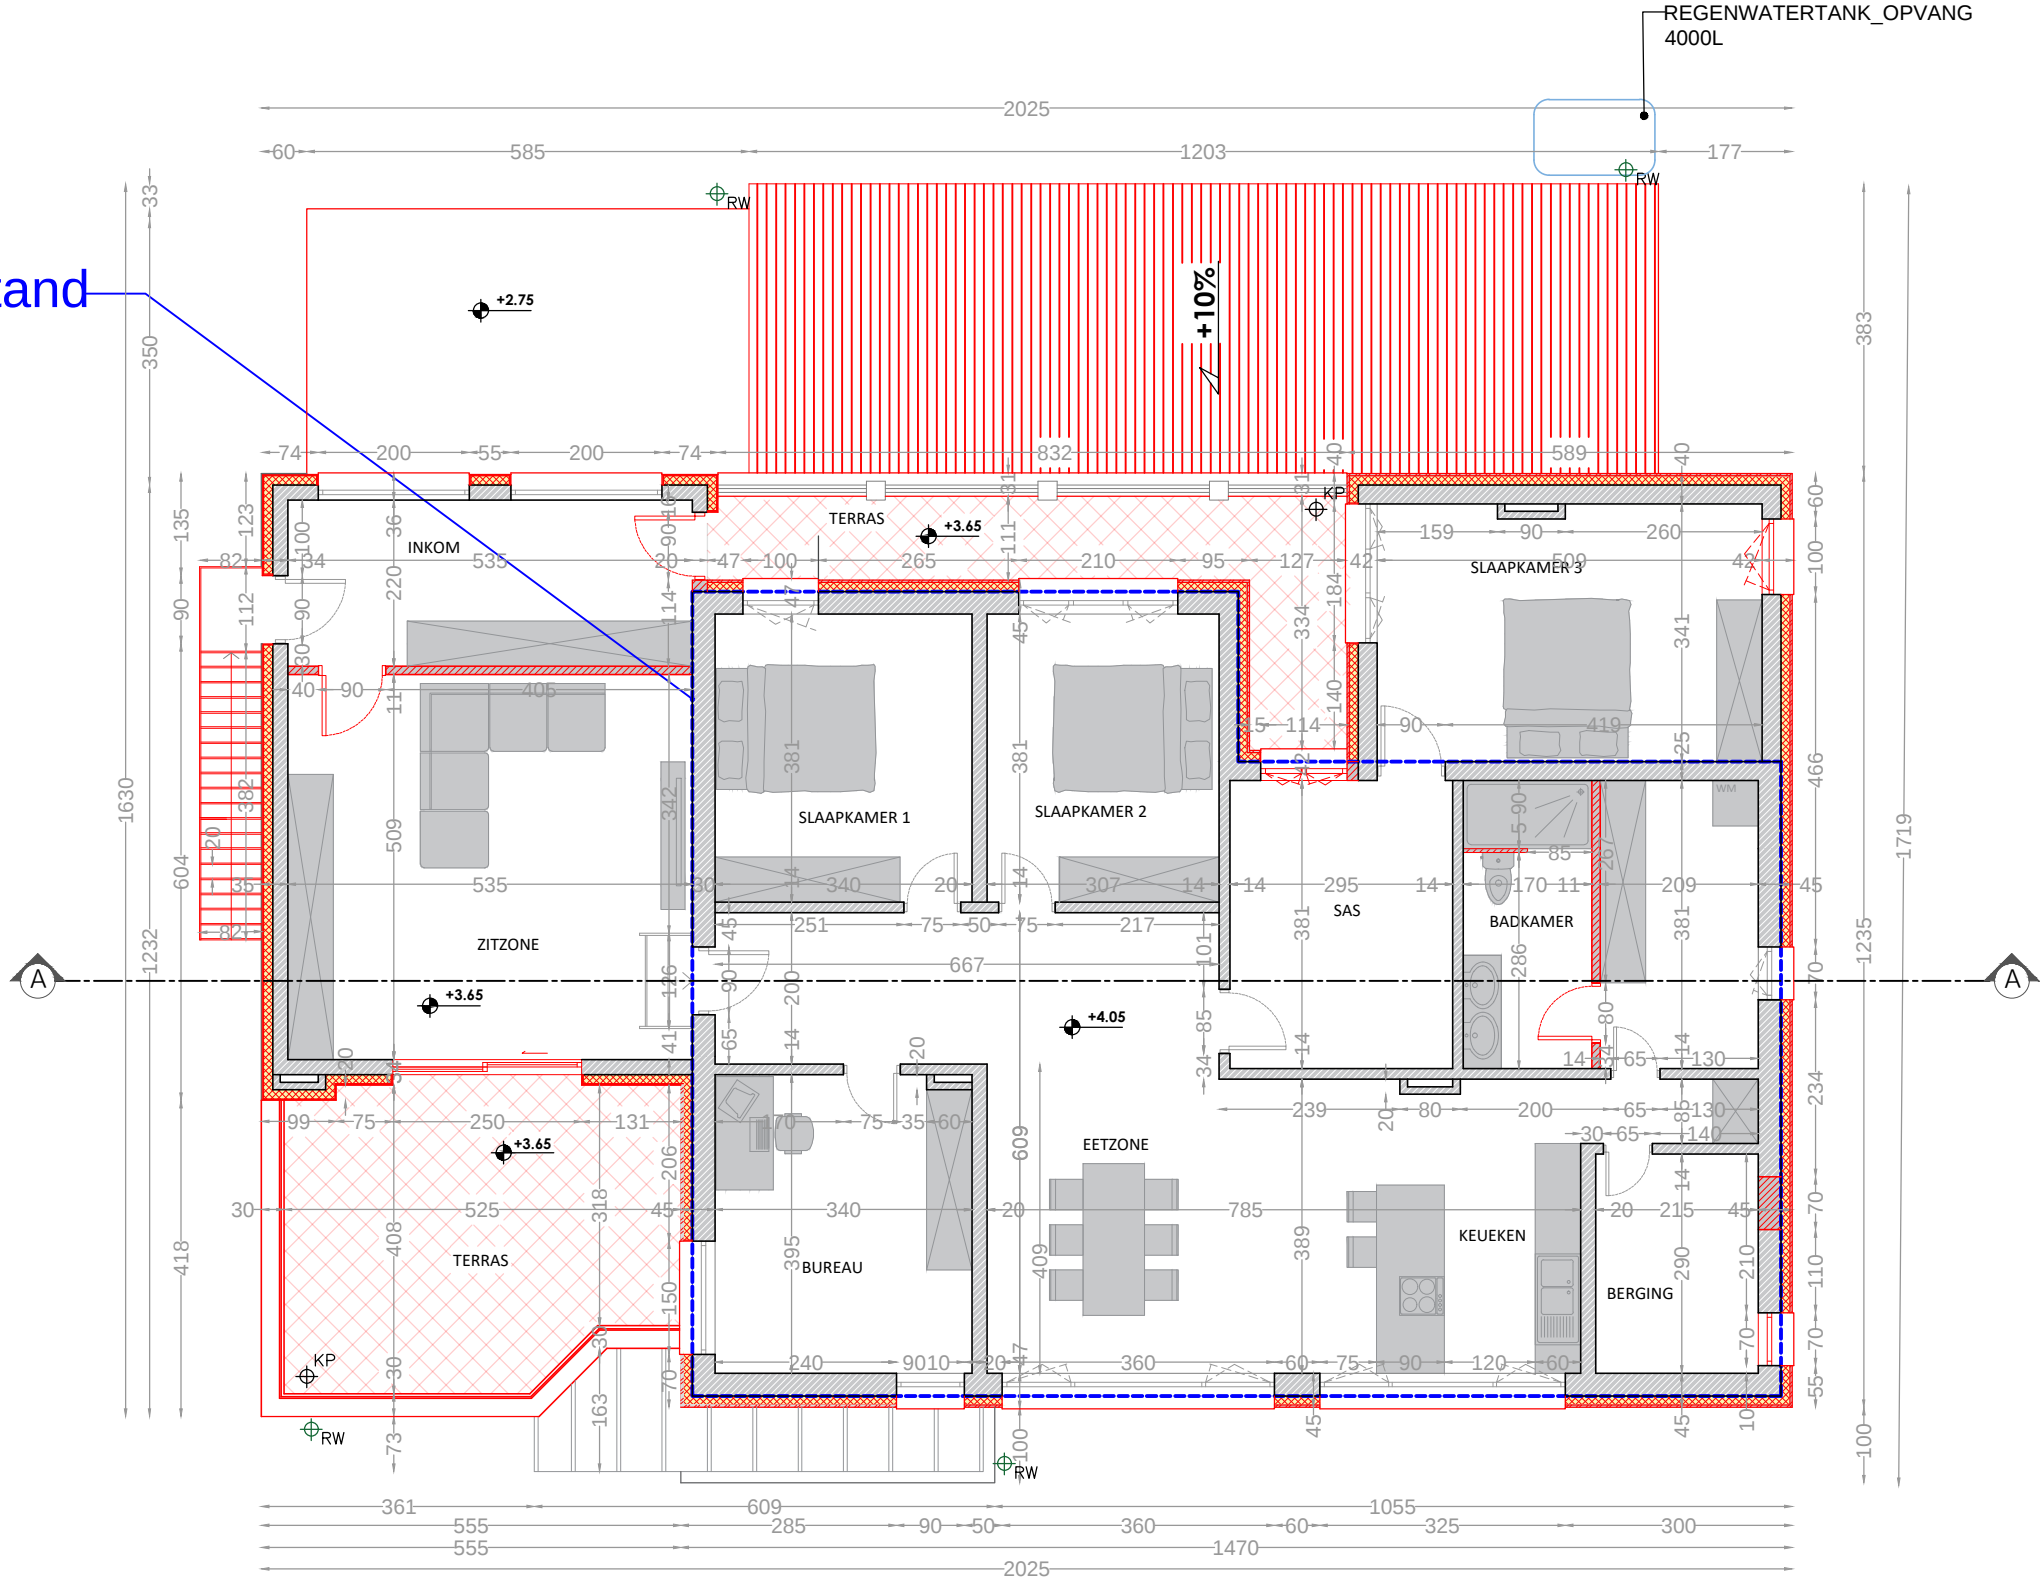


VERDIEPING +1 NIEUW

DOSSIER AE21.035
dossiernam : AE21.035 Guraya
werf adres : Tiensesteenweg 342, 3803 Wilderen
plan : VERDIEPING +1 NIEUWE
plan nr. : BA_P_N_03
datum : 24/12/2021
schaal : 1/100

ARCHITECT

Tiensesteenweg
168H bus 202
B-3800 Sint-Truiden
T 011 69 50 75
F 011 69 50 74
info@ae-plus.be
www.ae-plus.be



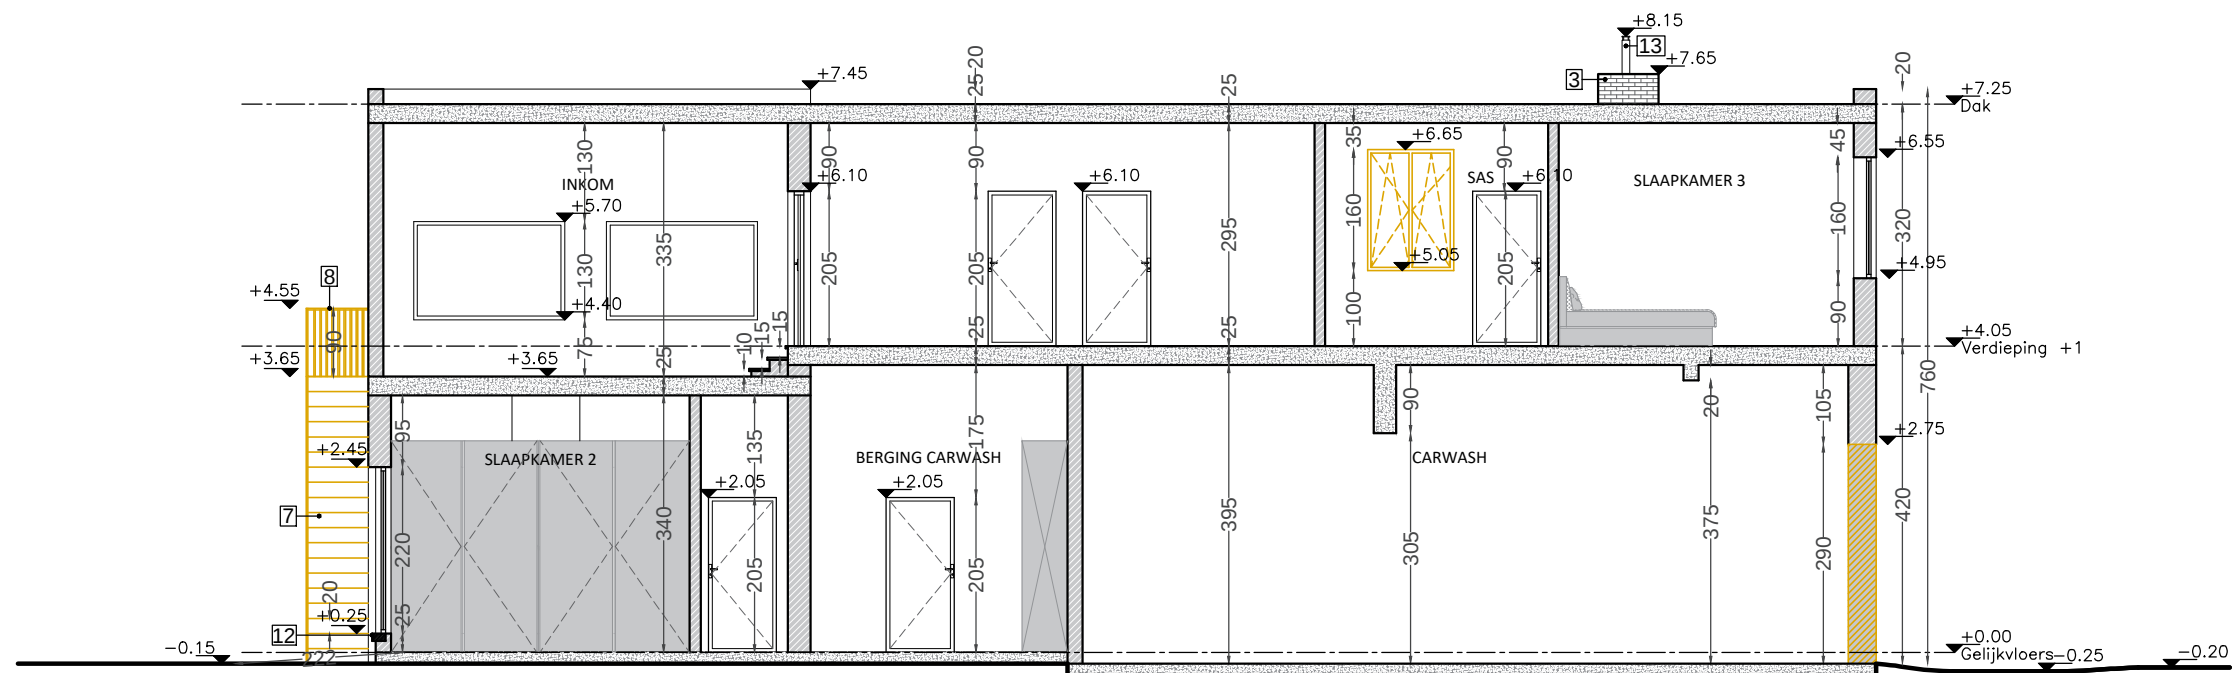

SNEDE A BESTAAND


DOSSIER AE21.035

dossiernam : AE21.035 Guraya
werf adres : Tiensesteenweg 342, 3803 Wilderen
plan : Snode BESTAAND
plan nr. : BA_S_B_01
datum : 24/12/2021
schaal : 1/100

ARCHITECT

Tiensesteenweg
168H bus 202
B-3800 Sint-Truiden
T 011 69 50 75
F 011 69 50 74
info@ae-plus.be
www.ae-plus.be



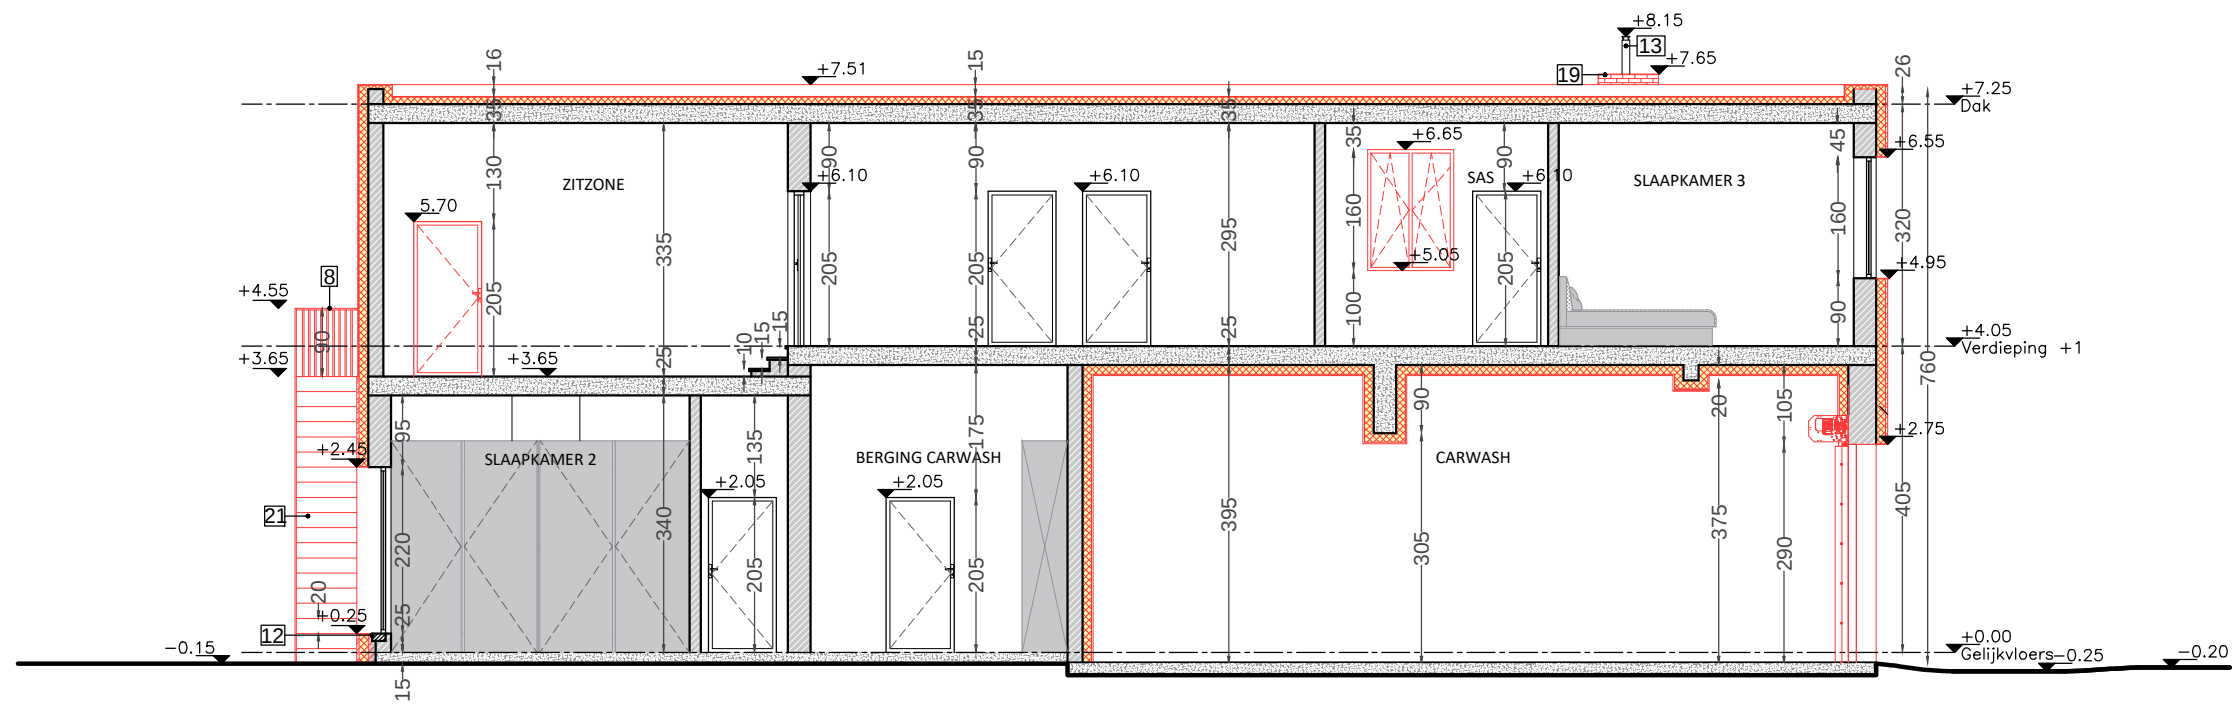

SNEDE A NIEUW


DOSSIER AE21.035

dossiernummer : AE21.035 Guraya
 werf adres : Tiensesteenweg 342, 3803 Wilderen
 plan : Suede NIEUW
 plan nr. : BA_S_N_01
 datum : 24/12/2021
 schaal : 1/100


ARCHITECT

Tiensesteenweg
 168H bus 202
 B-3800 Sint-Truiden
 T 011 69 50 75
 F 011 69 50 74
 info@ae-plus.be
 www.ae-plus.be



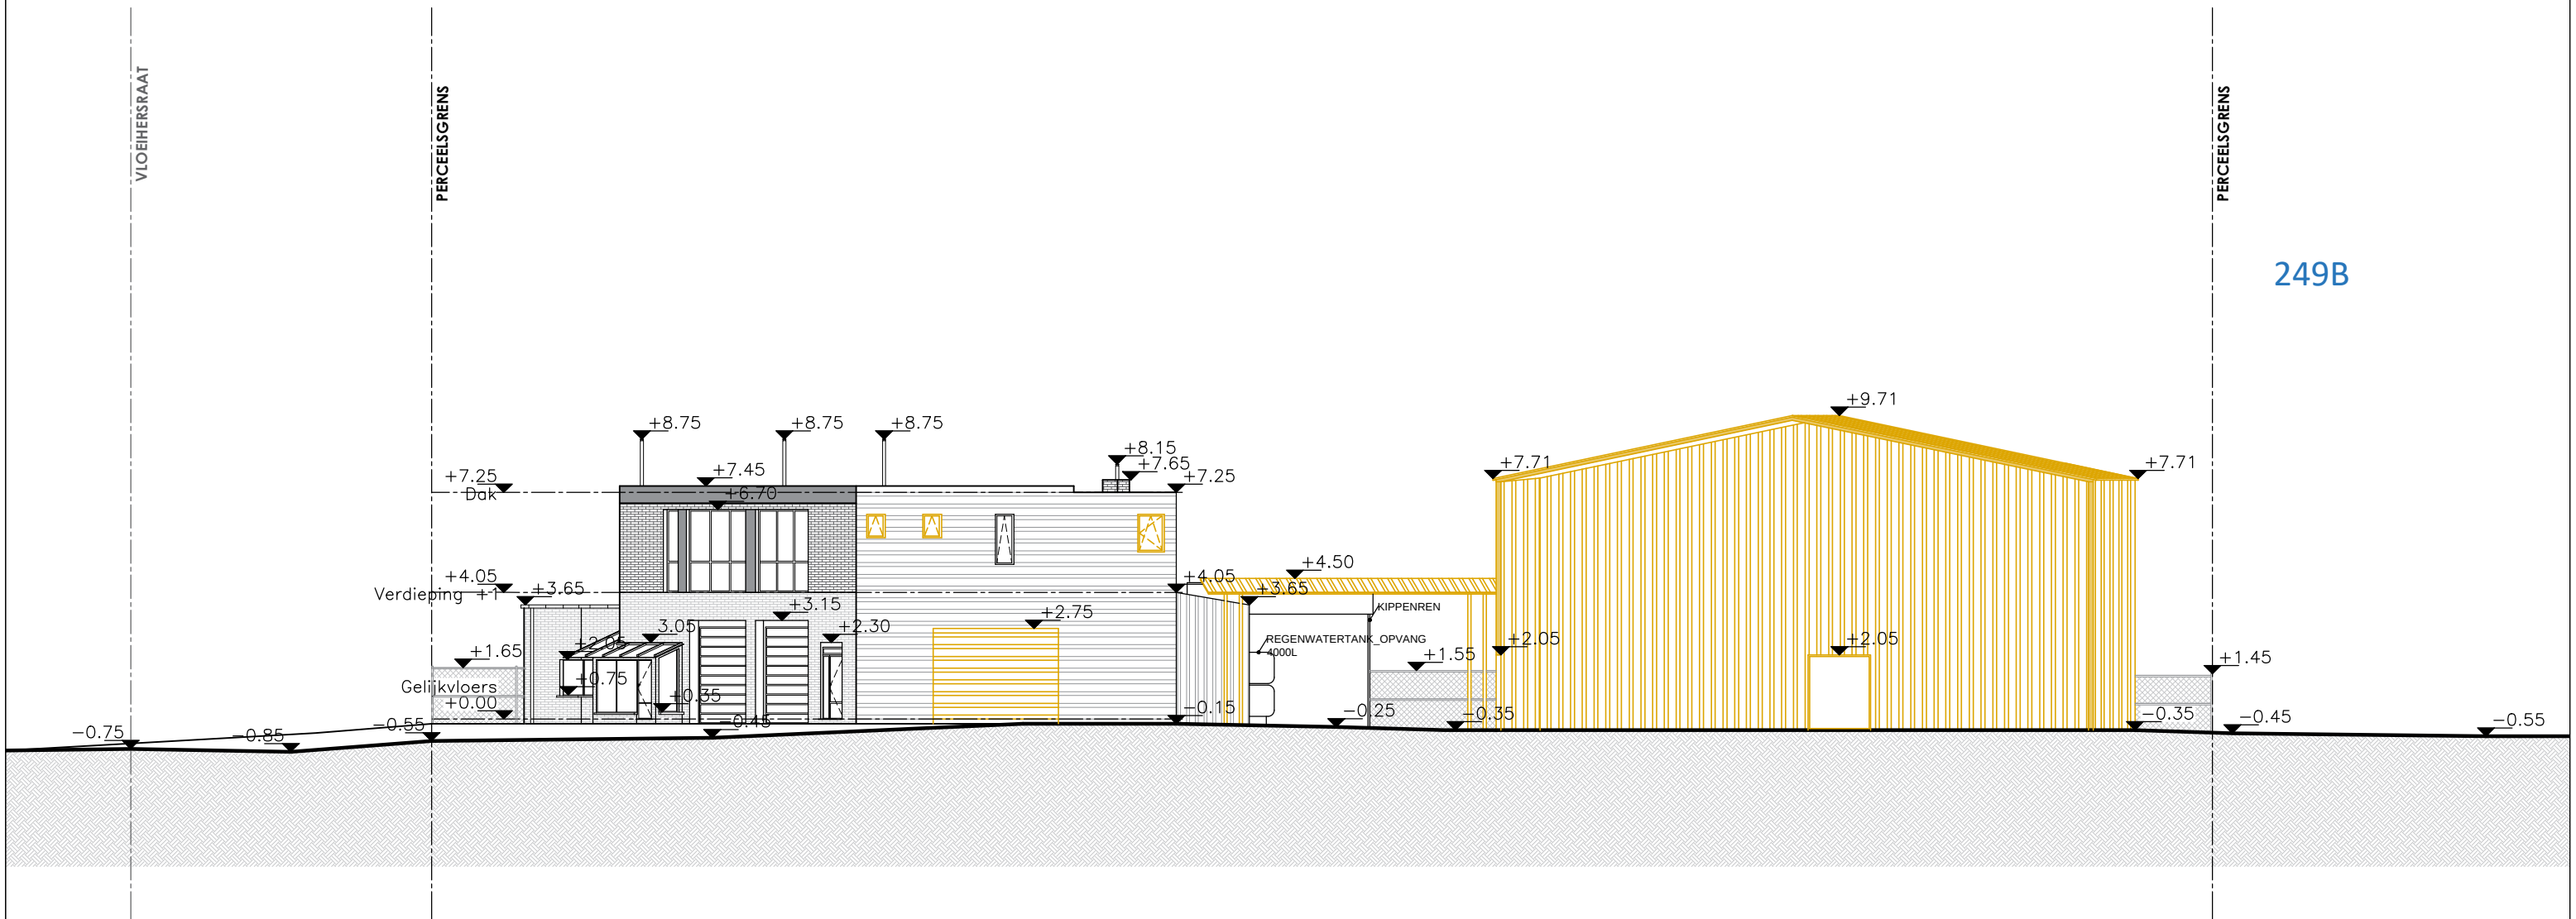

TERREINPROFIEL BESTAAND

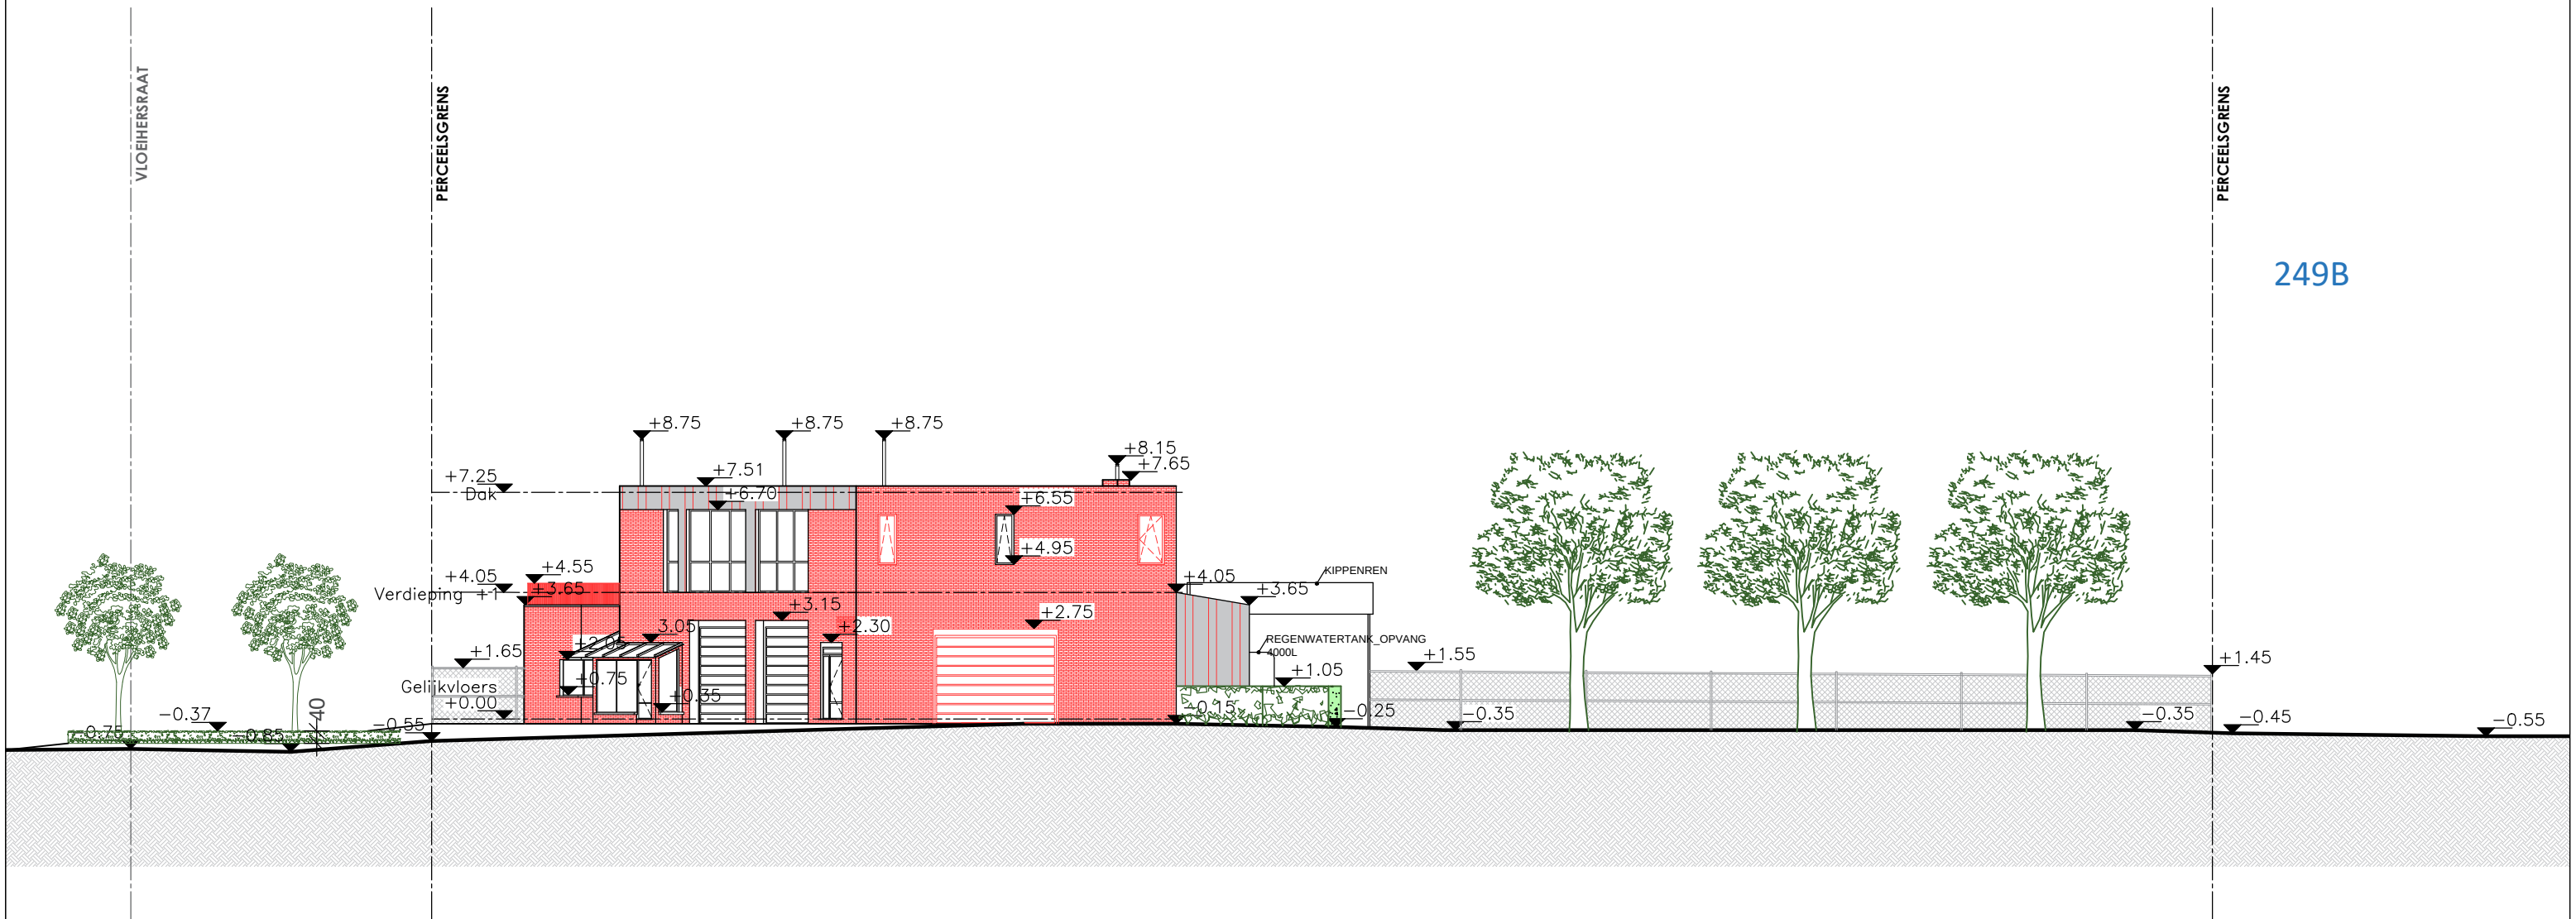

TERREINPROFIEL NIEUW


DOSSIER AE21.035

dossiernaam : AE21.035 Guraya
werf adres : Tiensesteenweg 342, 3803 Wilderen
plan : TERREINPROFIEL BESTAAND
plan nr. : BA_T_N_01
datum : 24/12/2021
schaal : 1/200


ARCHITECT

Tiensesteenweg
168H bus 202
B-3800 Sint-Truiden
T 011 69 50 75
F 011 69 50 74
info@ae-plus.be
www.ae-plus.be



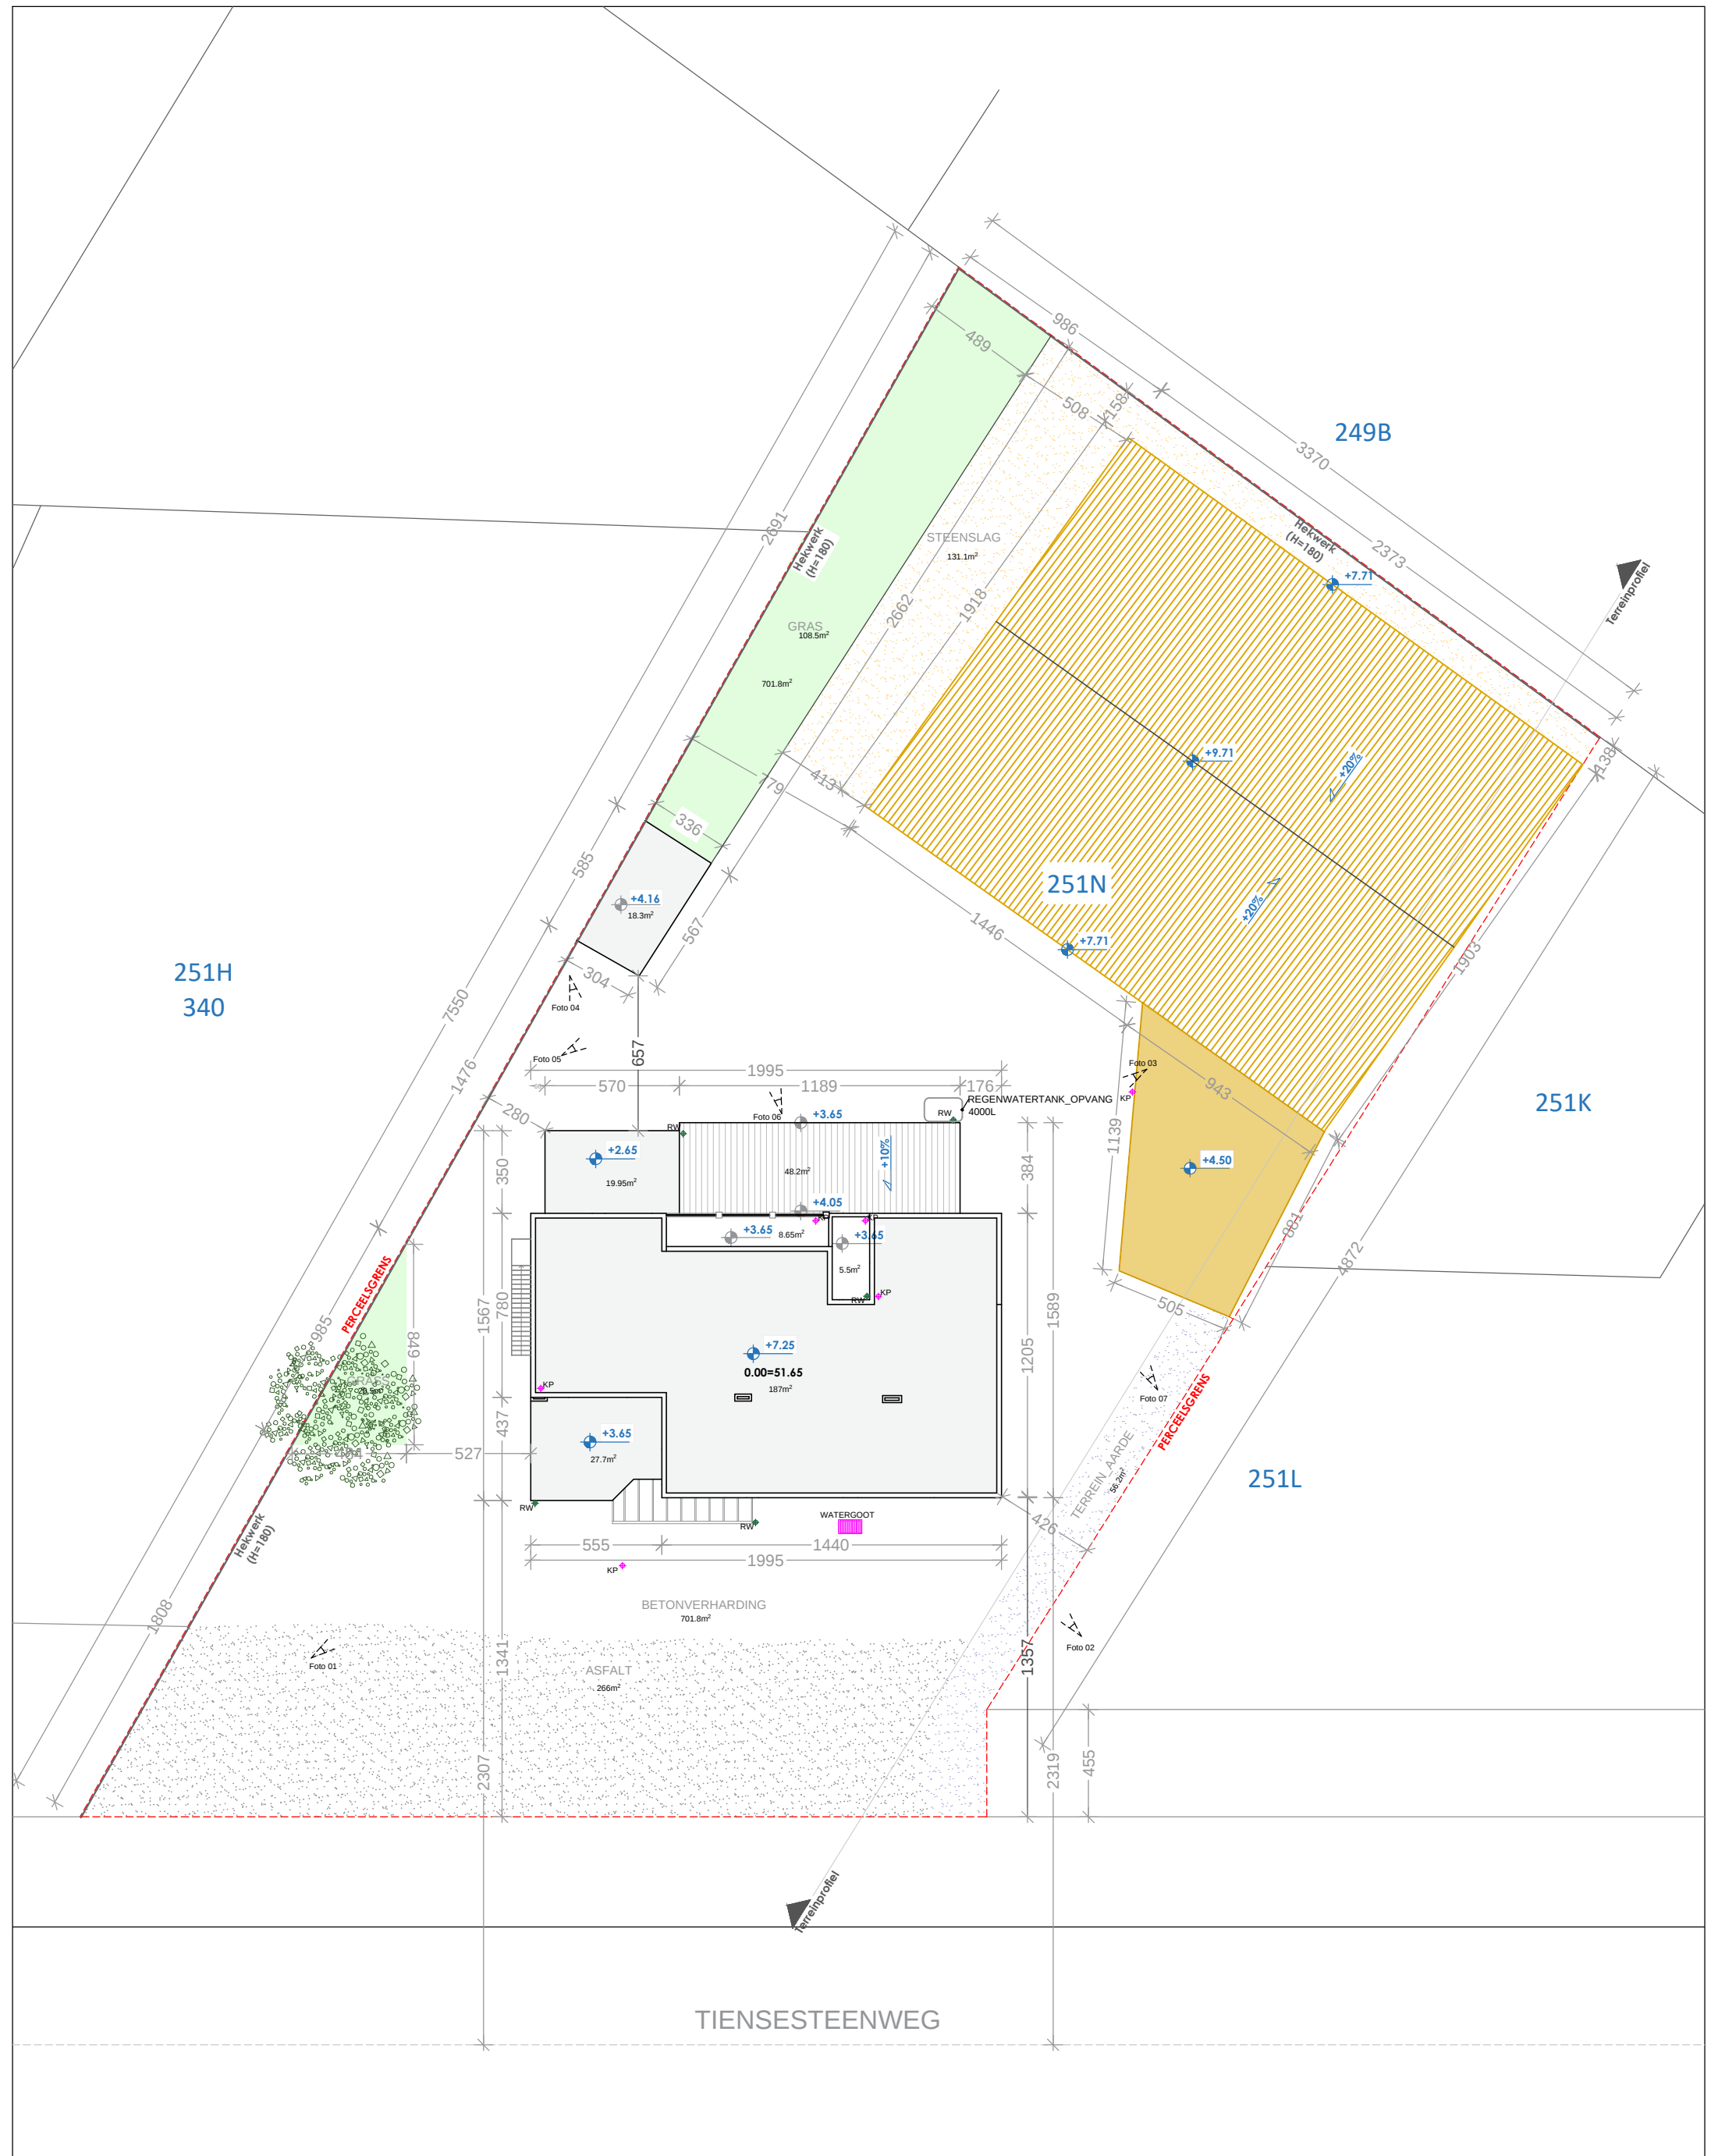

INPLANTINGSPLAN BESTAAND

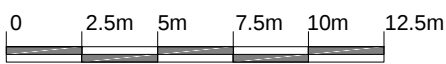


DOSSIER AE21.035

dosiernaam : AE21.035 Guraya
werf adres : Tiensesteenweg 342, 3803 Wilderen
plan : INPLANTINGSPLAN BESTAAND
plan nr. : BA_B_01
datum : 24/12/2021
schaal : 1/250


ARCHITECT

Tiensesteenweg
168H bus 202
B-3800 Sint-Truiden
T 011 69 50 75
F 011 69 50 74
info@ae-plus.be
www.ae-plus.be



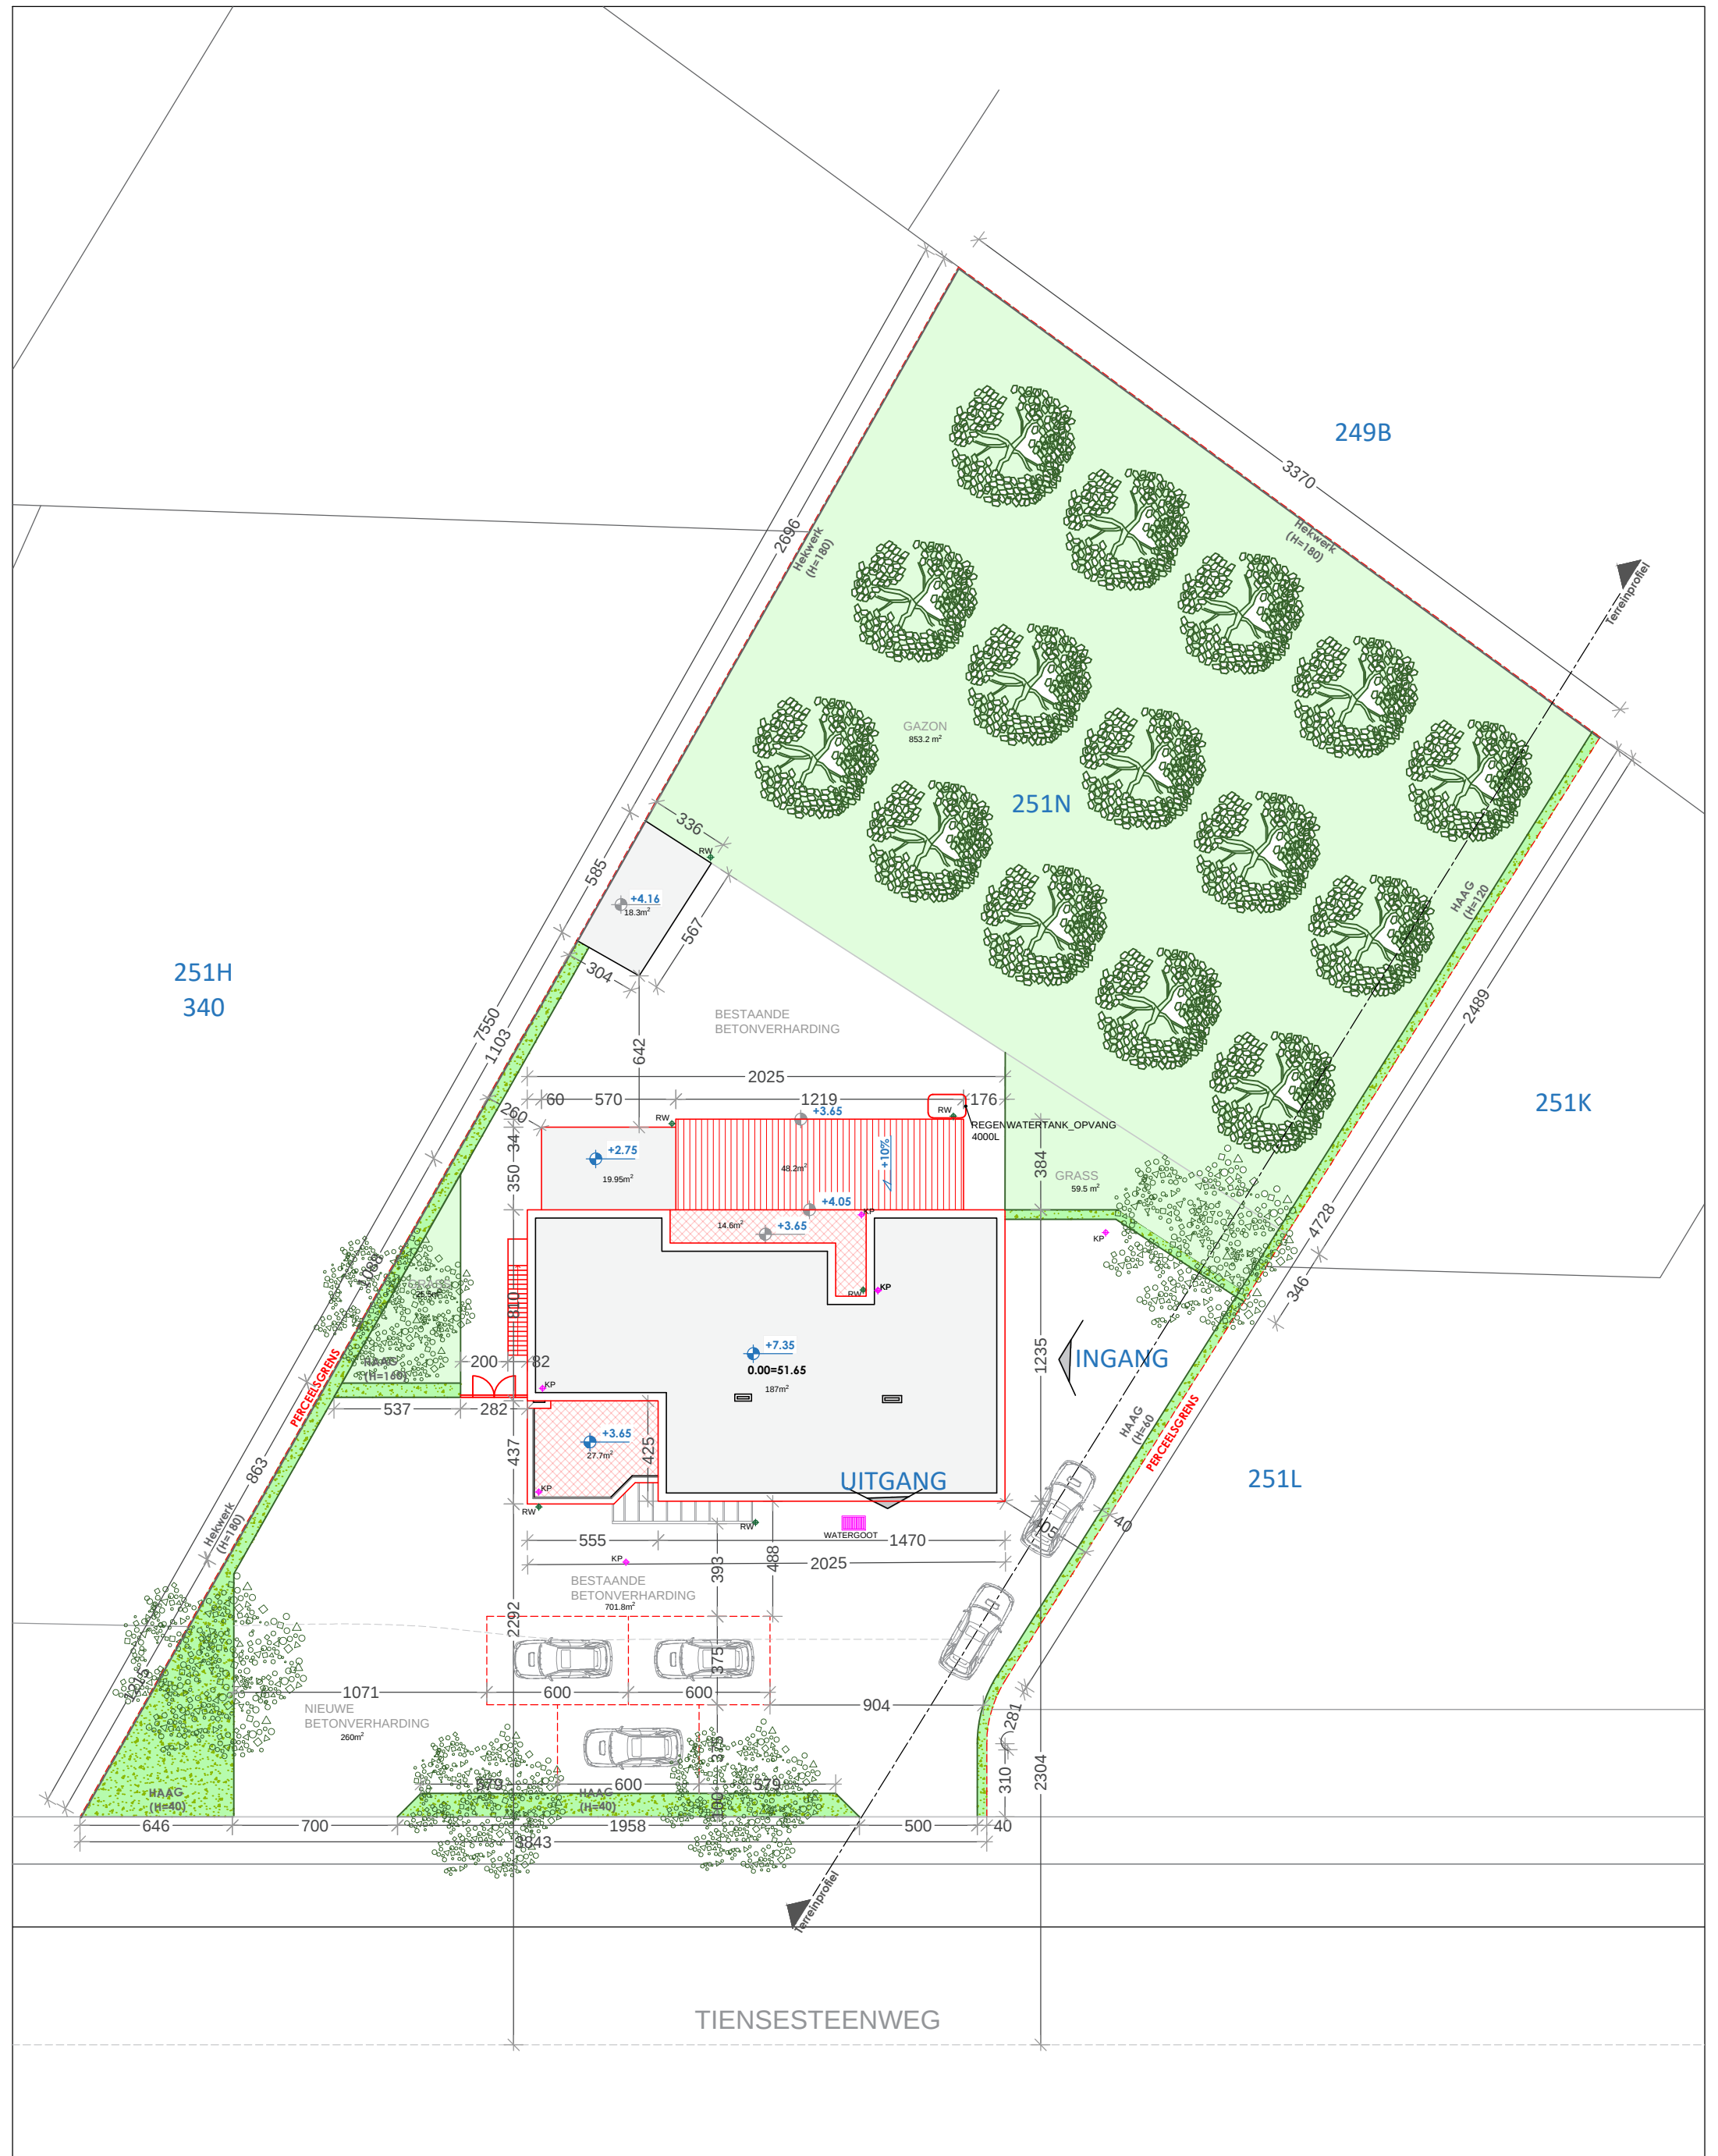

INPLANTINGSPLAN NIEUW

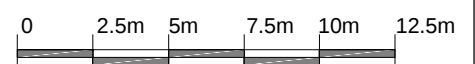

DOSSIER AE21.035
dossiernam : AE21.035 Guraya
werf adres : Tiensesteenweg 342, 3803 Wilderen
plan : INPLANTINGSPLAN NIEUW
plan nr. : BA_N_01
datum : 24/12/2021
schaal : 1/250

ARCHITECT

Tiensesteenweg
168H bus 202
B-3800 Sint-Truiden
T 011 69 50 75
F 011 69 50 74
info@ae-plus.be
www.ae-plus.be





ARCHITECT

Tiensesteenweg
168H bus 202
B-3800 Sint-Truiden
T 011 69 50 75
F 011 69 50 74
info@ae-plus.be
www.ae-plus.be




AET+
architecten

251H
340


251N

251L

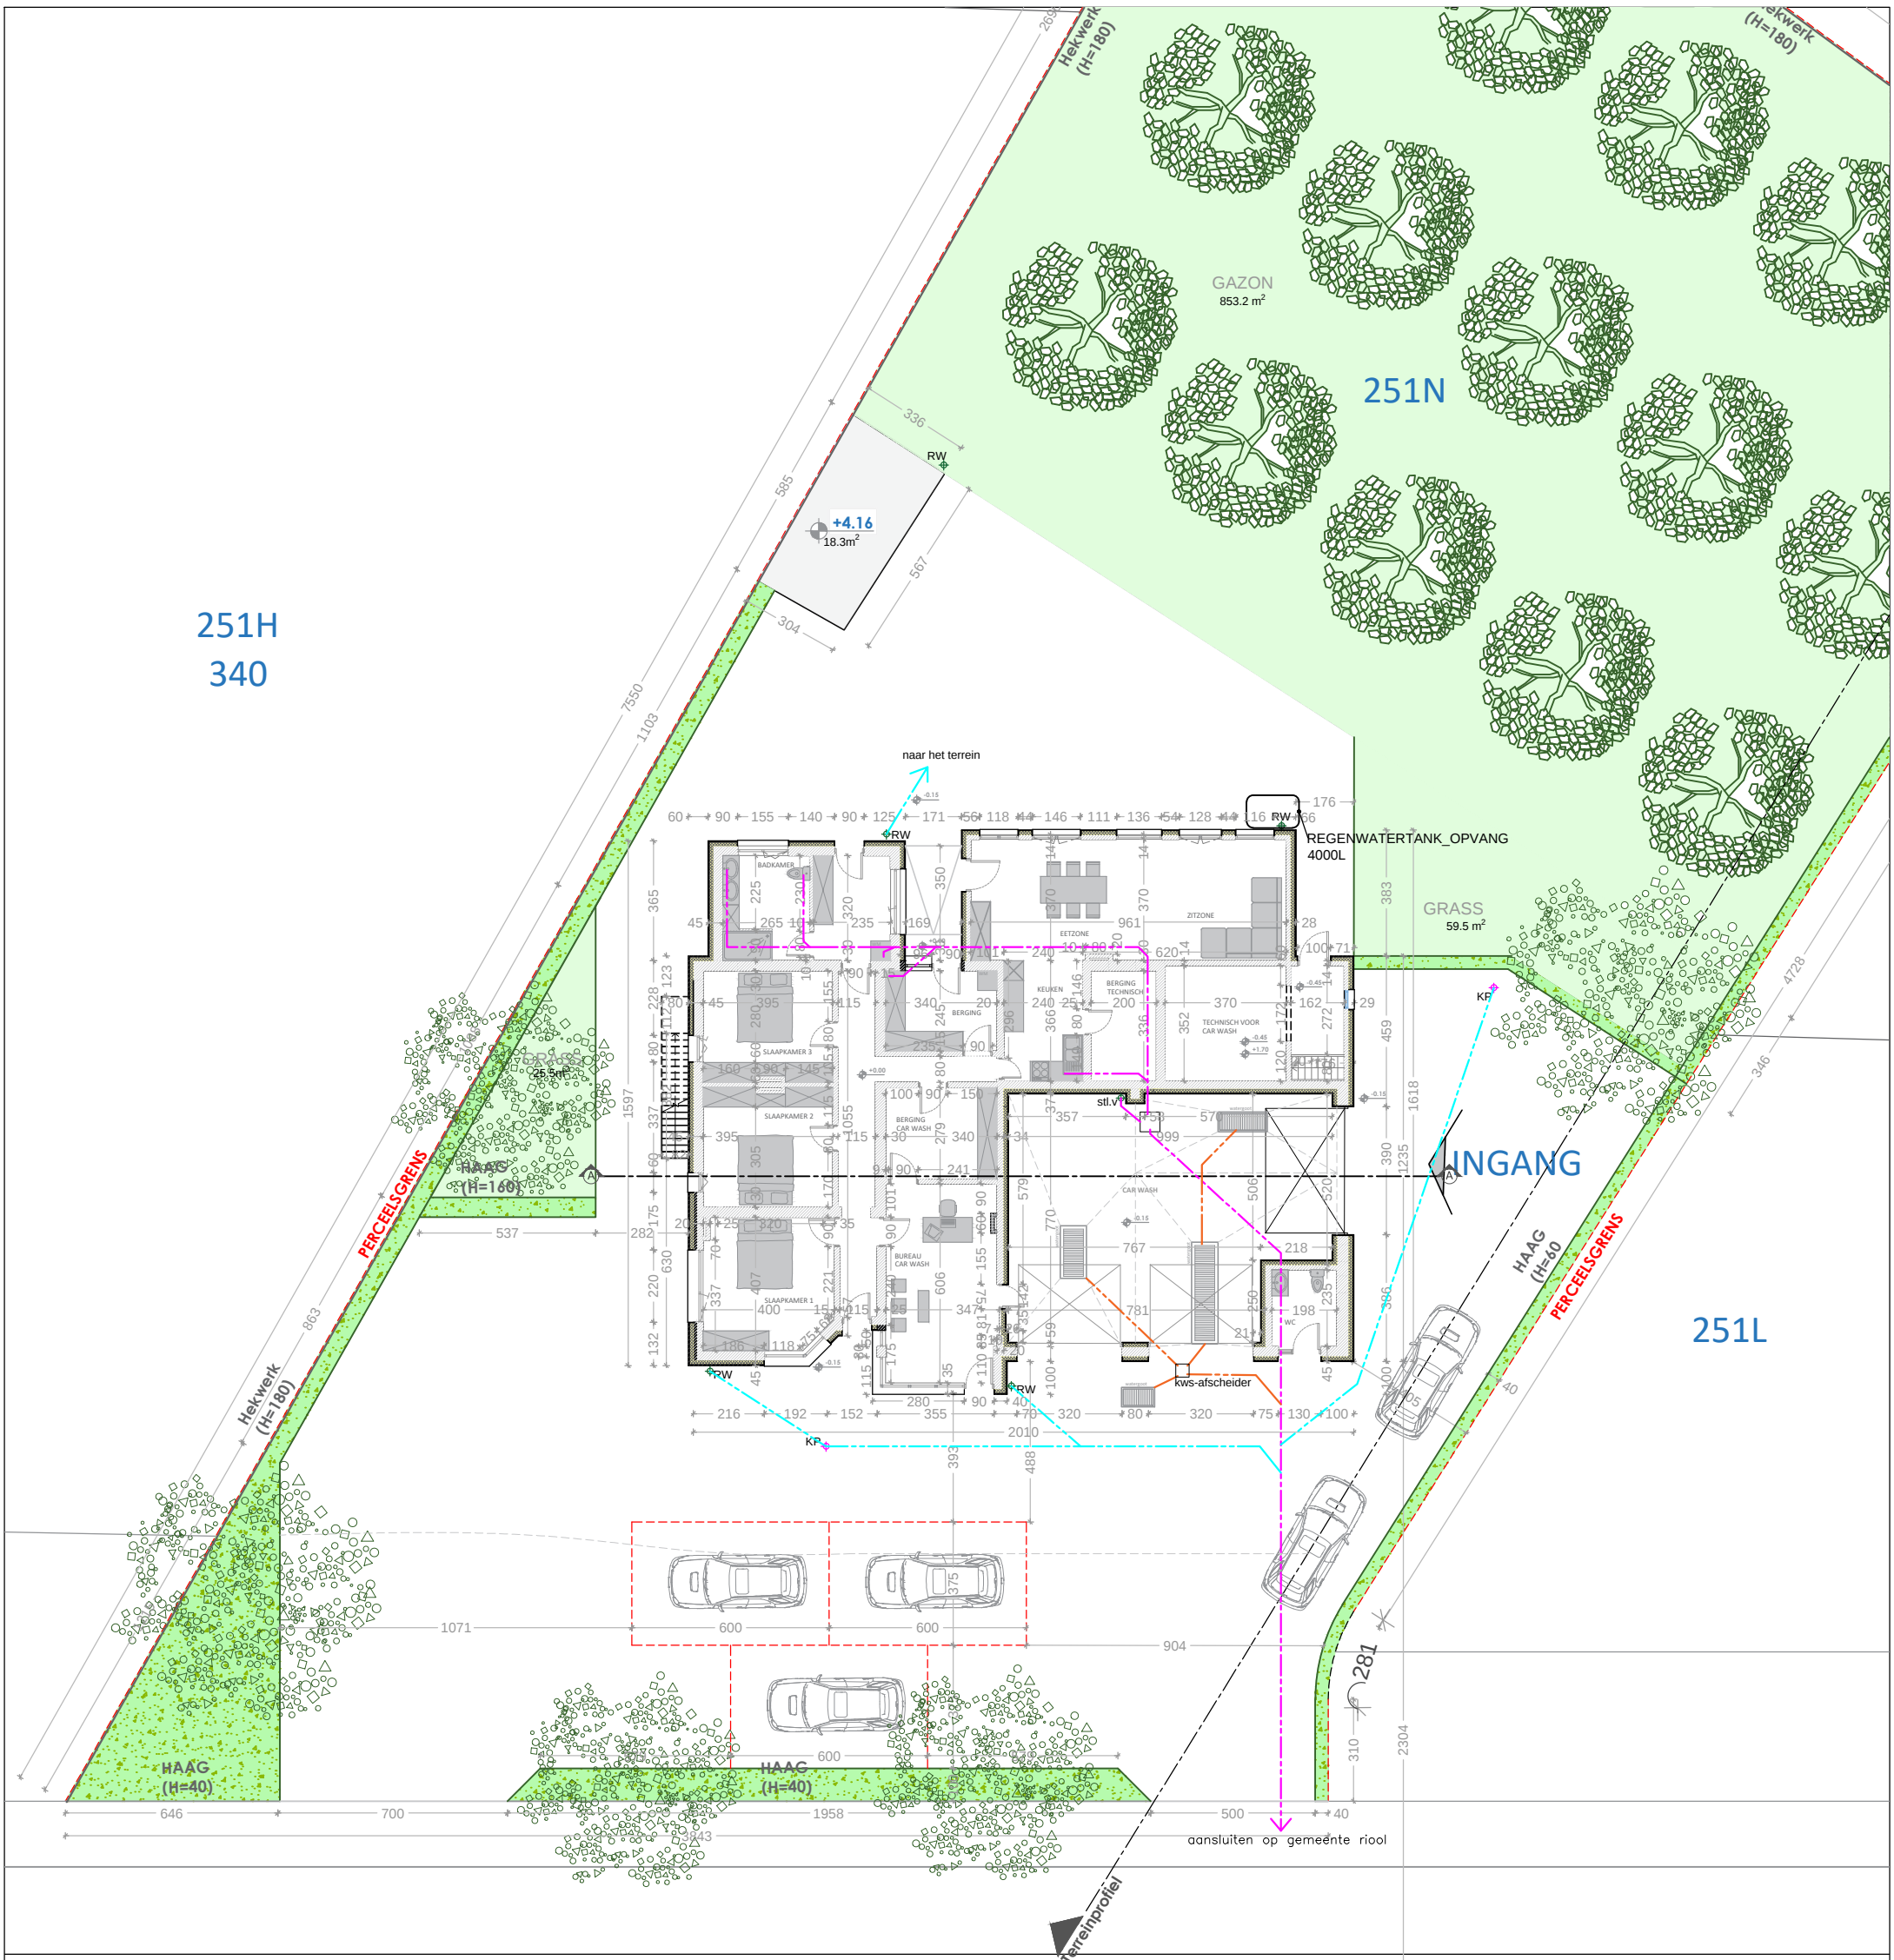

TIENSESTEENWEG

RIOLERINGSPLAN NIEUW

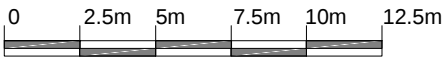


DOSSIER AE21.035
dossiernam : AE21.035 Guraya
werf adres : Tiensesteenweg 342, 3803 Wilderen
plan : RIOLERINGSPLAN NIEUW
plan nr. : BA_P_N_01
datum : 24/12/2021
schaal : 1/200



ARCHITECT

Tiensesteenweg
168H bus 202
B-3800 Sint-Truiden
T 011 69 50 75
F 011 69 50 74
info@ae-plus.be
www.ae-plus.be




Legende:

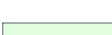	vergunde toestand
	bestaande toestand
	afbreken
	nieuwe toestand
	Isolatie PUR/PIR
	steenstrips
	terras tegels 60*60
	stalen damwandplaat
	asfalt=266 m ²
	terrein_aarde=56.2 m ²
	steenslag=131.1 m ²
	gras
	haag
	roofing
	vergunde toestand lijn
	afbreken
	bestaande toestand
	nieuwe toestand
	perceelsgrens

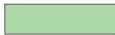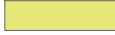
	stl.f	afvoeraansluitpunt standleiding_fecaal
	RW	regenwater afvoer
	KP	klokput
	wm	wasmachine/droger
		riool vuil/ carwash
		riool fecaal/ zwart water
		regenwater
	REI60	wand brandwerend EI ₆₀
	RM	rookmelder
		brandblusser
	EI 30	deur brandwerend EI ₃₀
		brandcompartiment 1=129.50 m ²
		brandcompartiment 2=142.80 m ²
		brandcompartiment 3=182.60 m ²
	F	foto

UITWENDIGE MATERIALEN

1. afcementereren: wit geverfd
2. houten planken: kleur donkergrijs
3. gele baksteen
4. betonblokken
5. aluminium dakrandprofiel: kleur donkergrijs
6. stalen dakgoot: kleur grijs
7. betonnen trap bekisten
8. stalen trapeleuning: kleur wit
9. stalen rioolbuizen: kleur grijs
10. aluminium profielen: kleur wit
11. hardglazen: mat
12. blauwe hardsteen
13. metalen schoorsteen
14. sectionale poorten: kleur wit
15. snelbouwsteen
16. stalen damwandplaat: kleur grijs
17. stalen ronde kolom: wit geverfd
18. gevelbekleding PVC: kleur wit

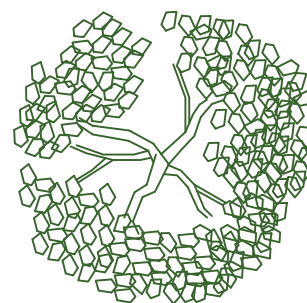

fruitboom

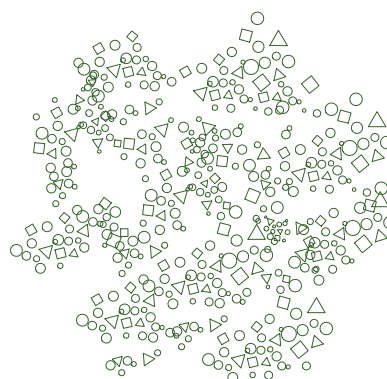

hoogstamboom

19. steenstrip: kleur rood
20. rockpanel: kleur donkergrijs
21. stalen trap: kleur grijs