

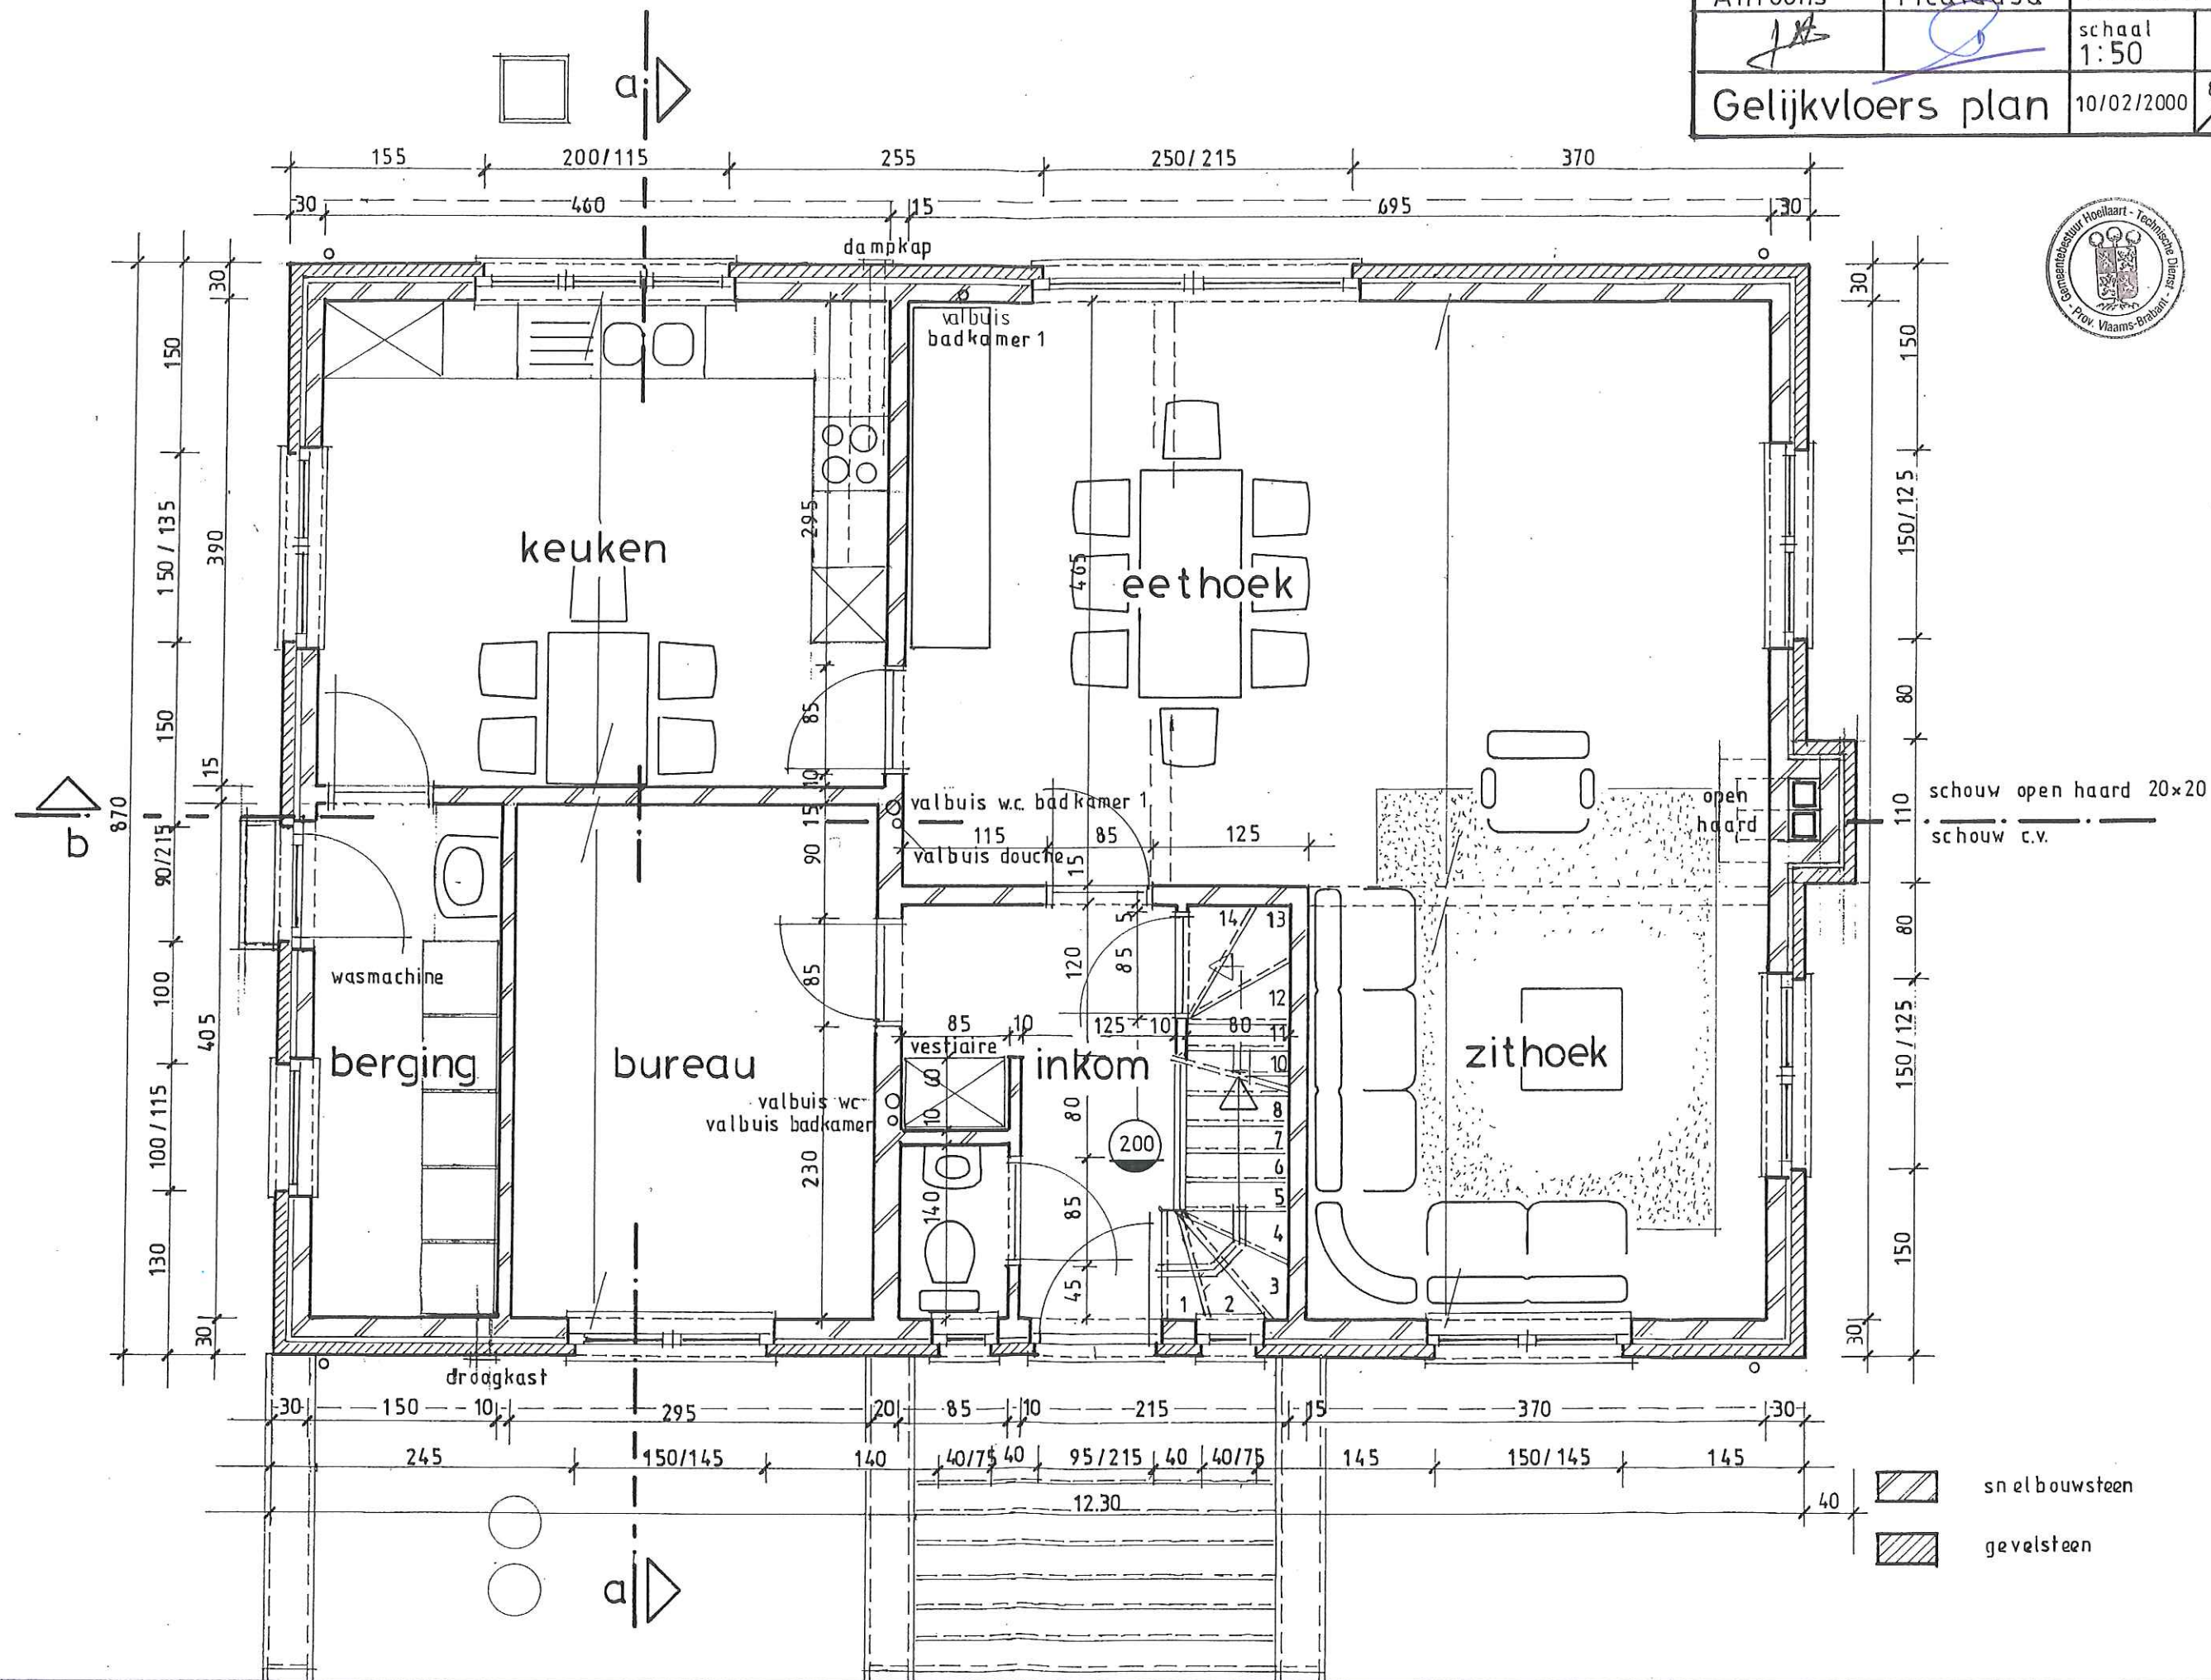
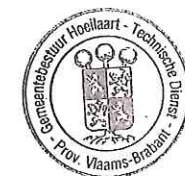


bouwheer Antoons	architect Picalausa	D. 99 20
		schaal 1:50
Gelijkvloers plan		10/02/2000 8/16


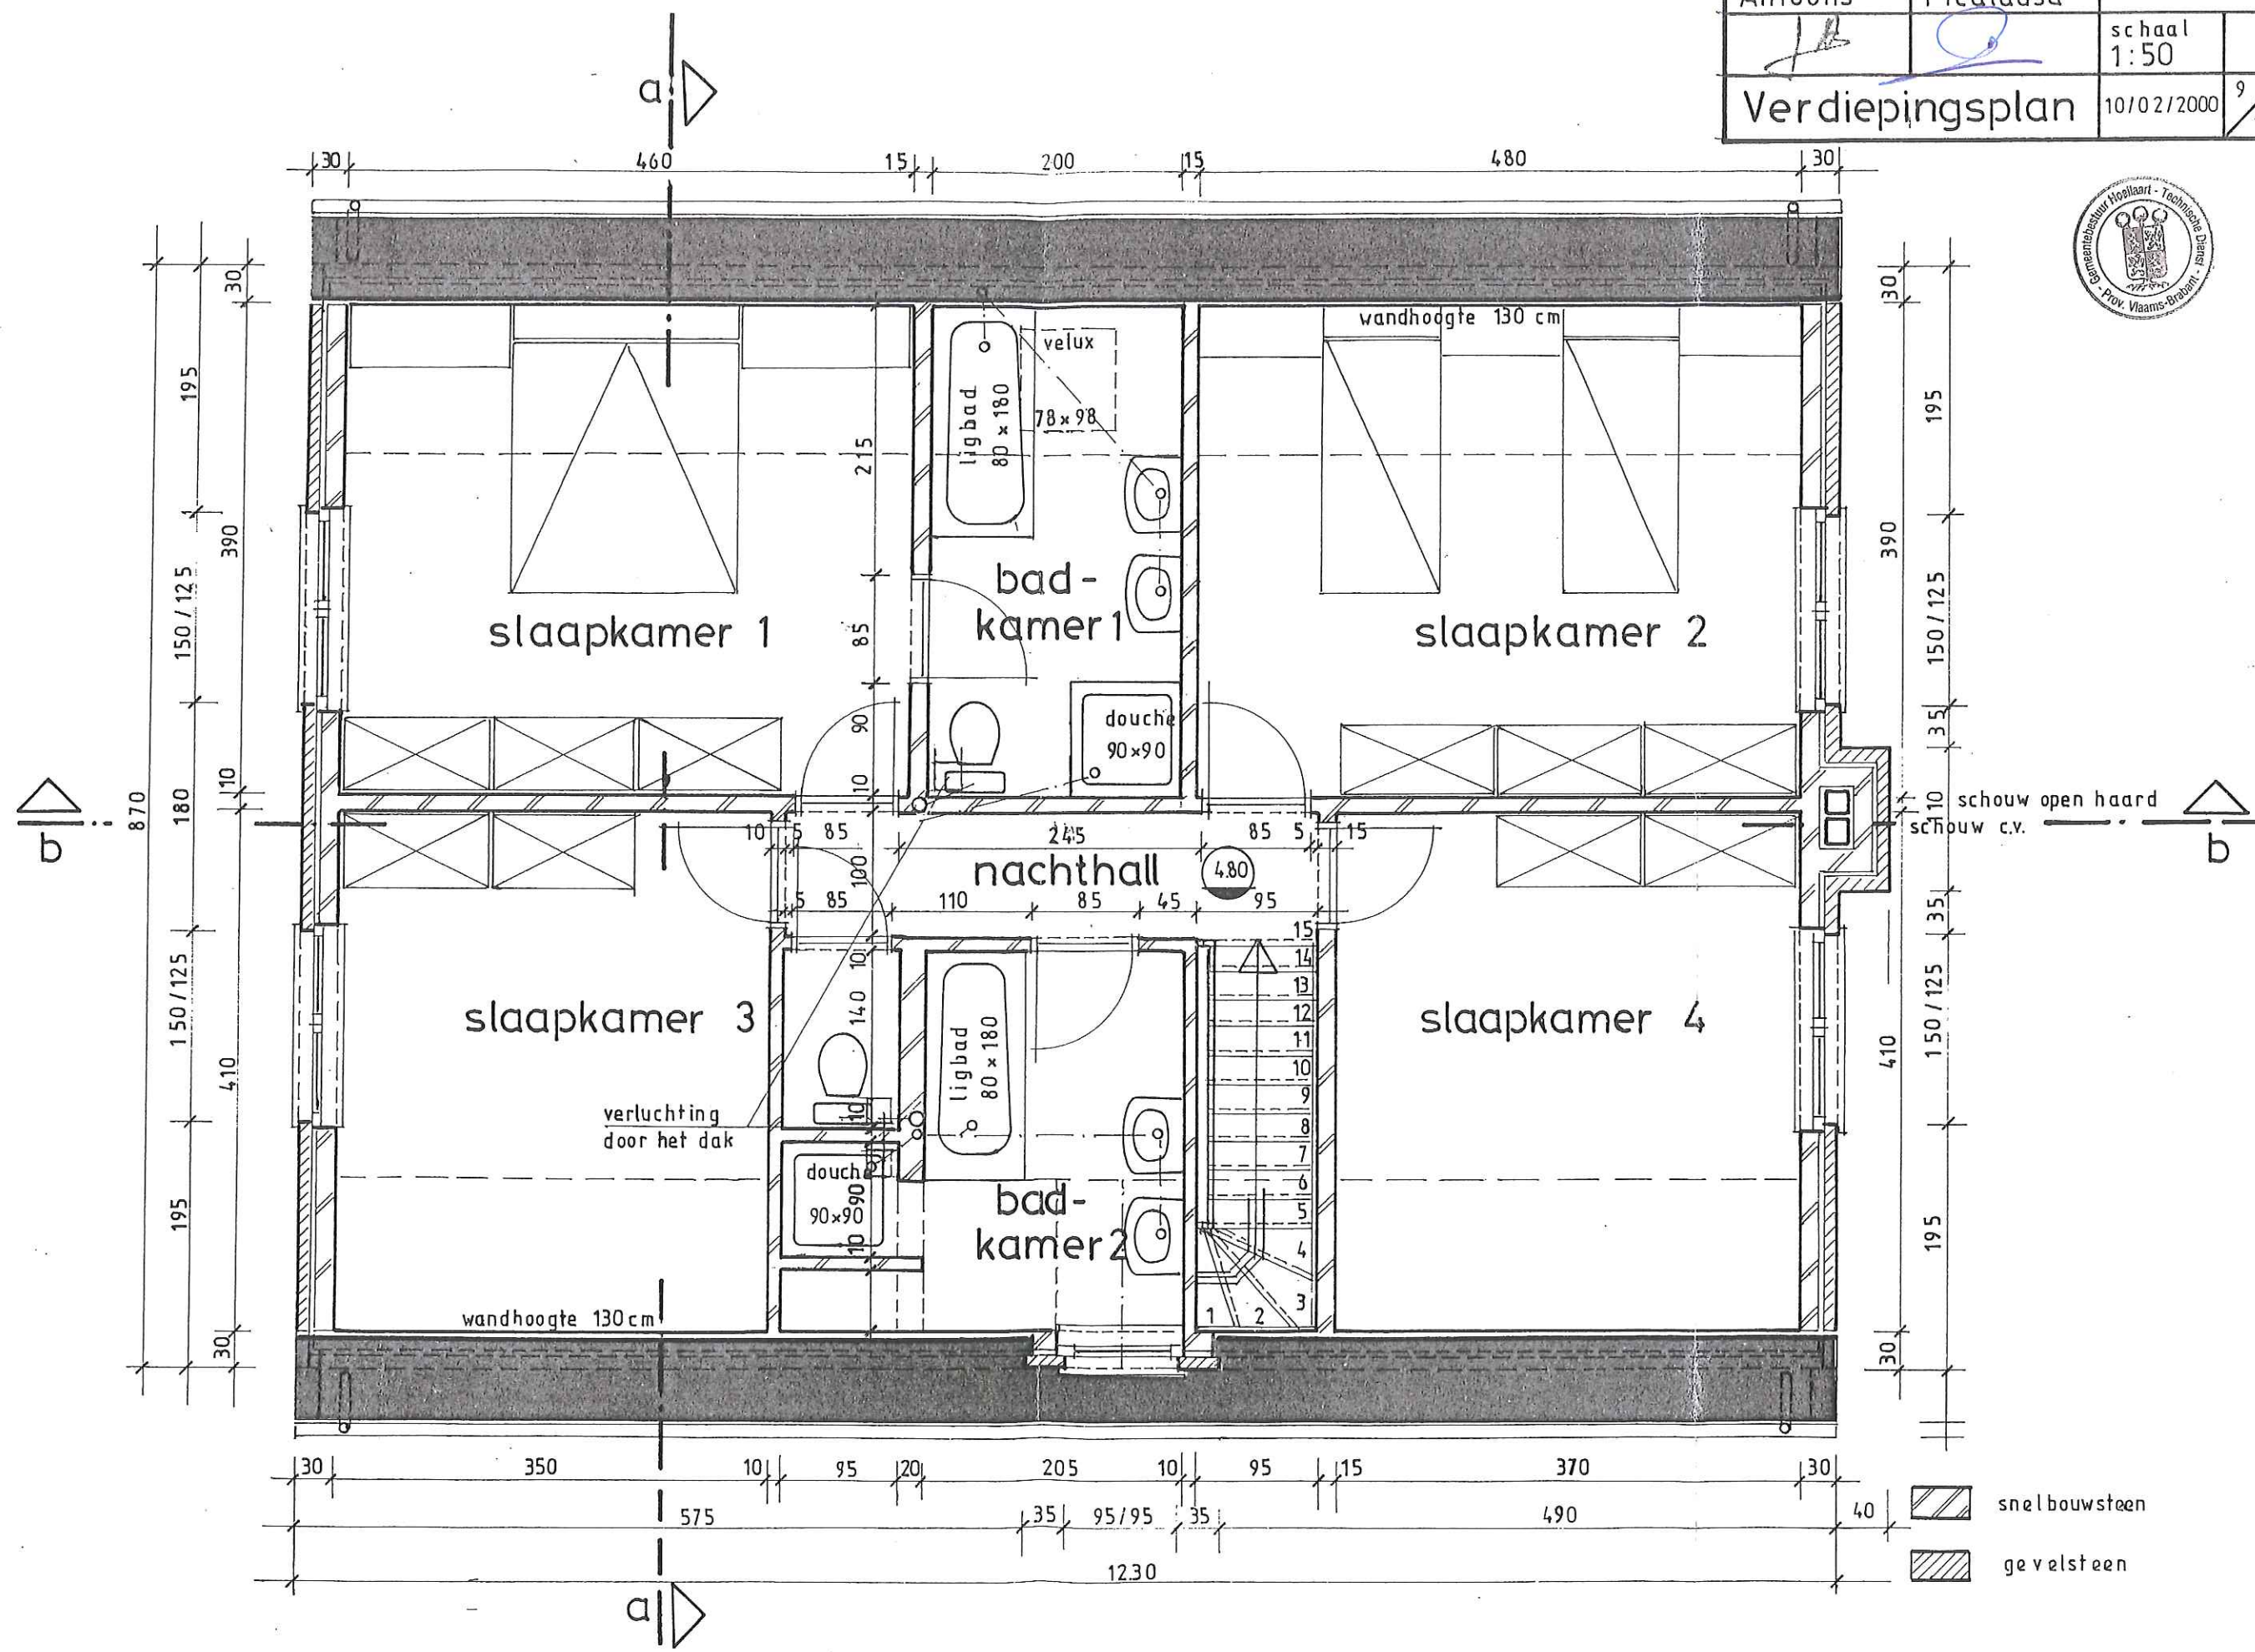


bouwheer Antoons	architect Picalausa	D.99 20	
<i>JA</i>	<i>P</i>	schaal 1:50	
Verdiepingsplan		10/02/2000	9/16

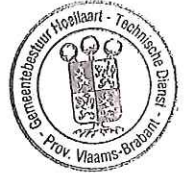

- snelbouwsteen
- gevelsteen


bouwheer Antoons	architect Picalausa	D. 99 20	
		schaal 1 : 50	
Voorgevel		10/02/2000	12 16

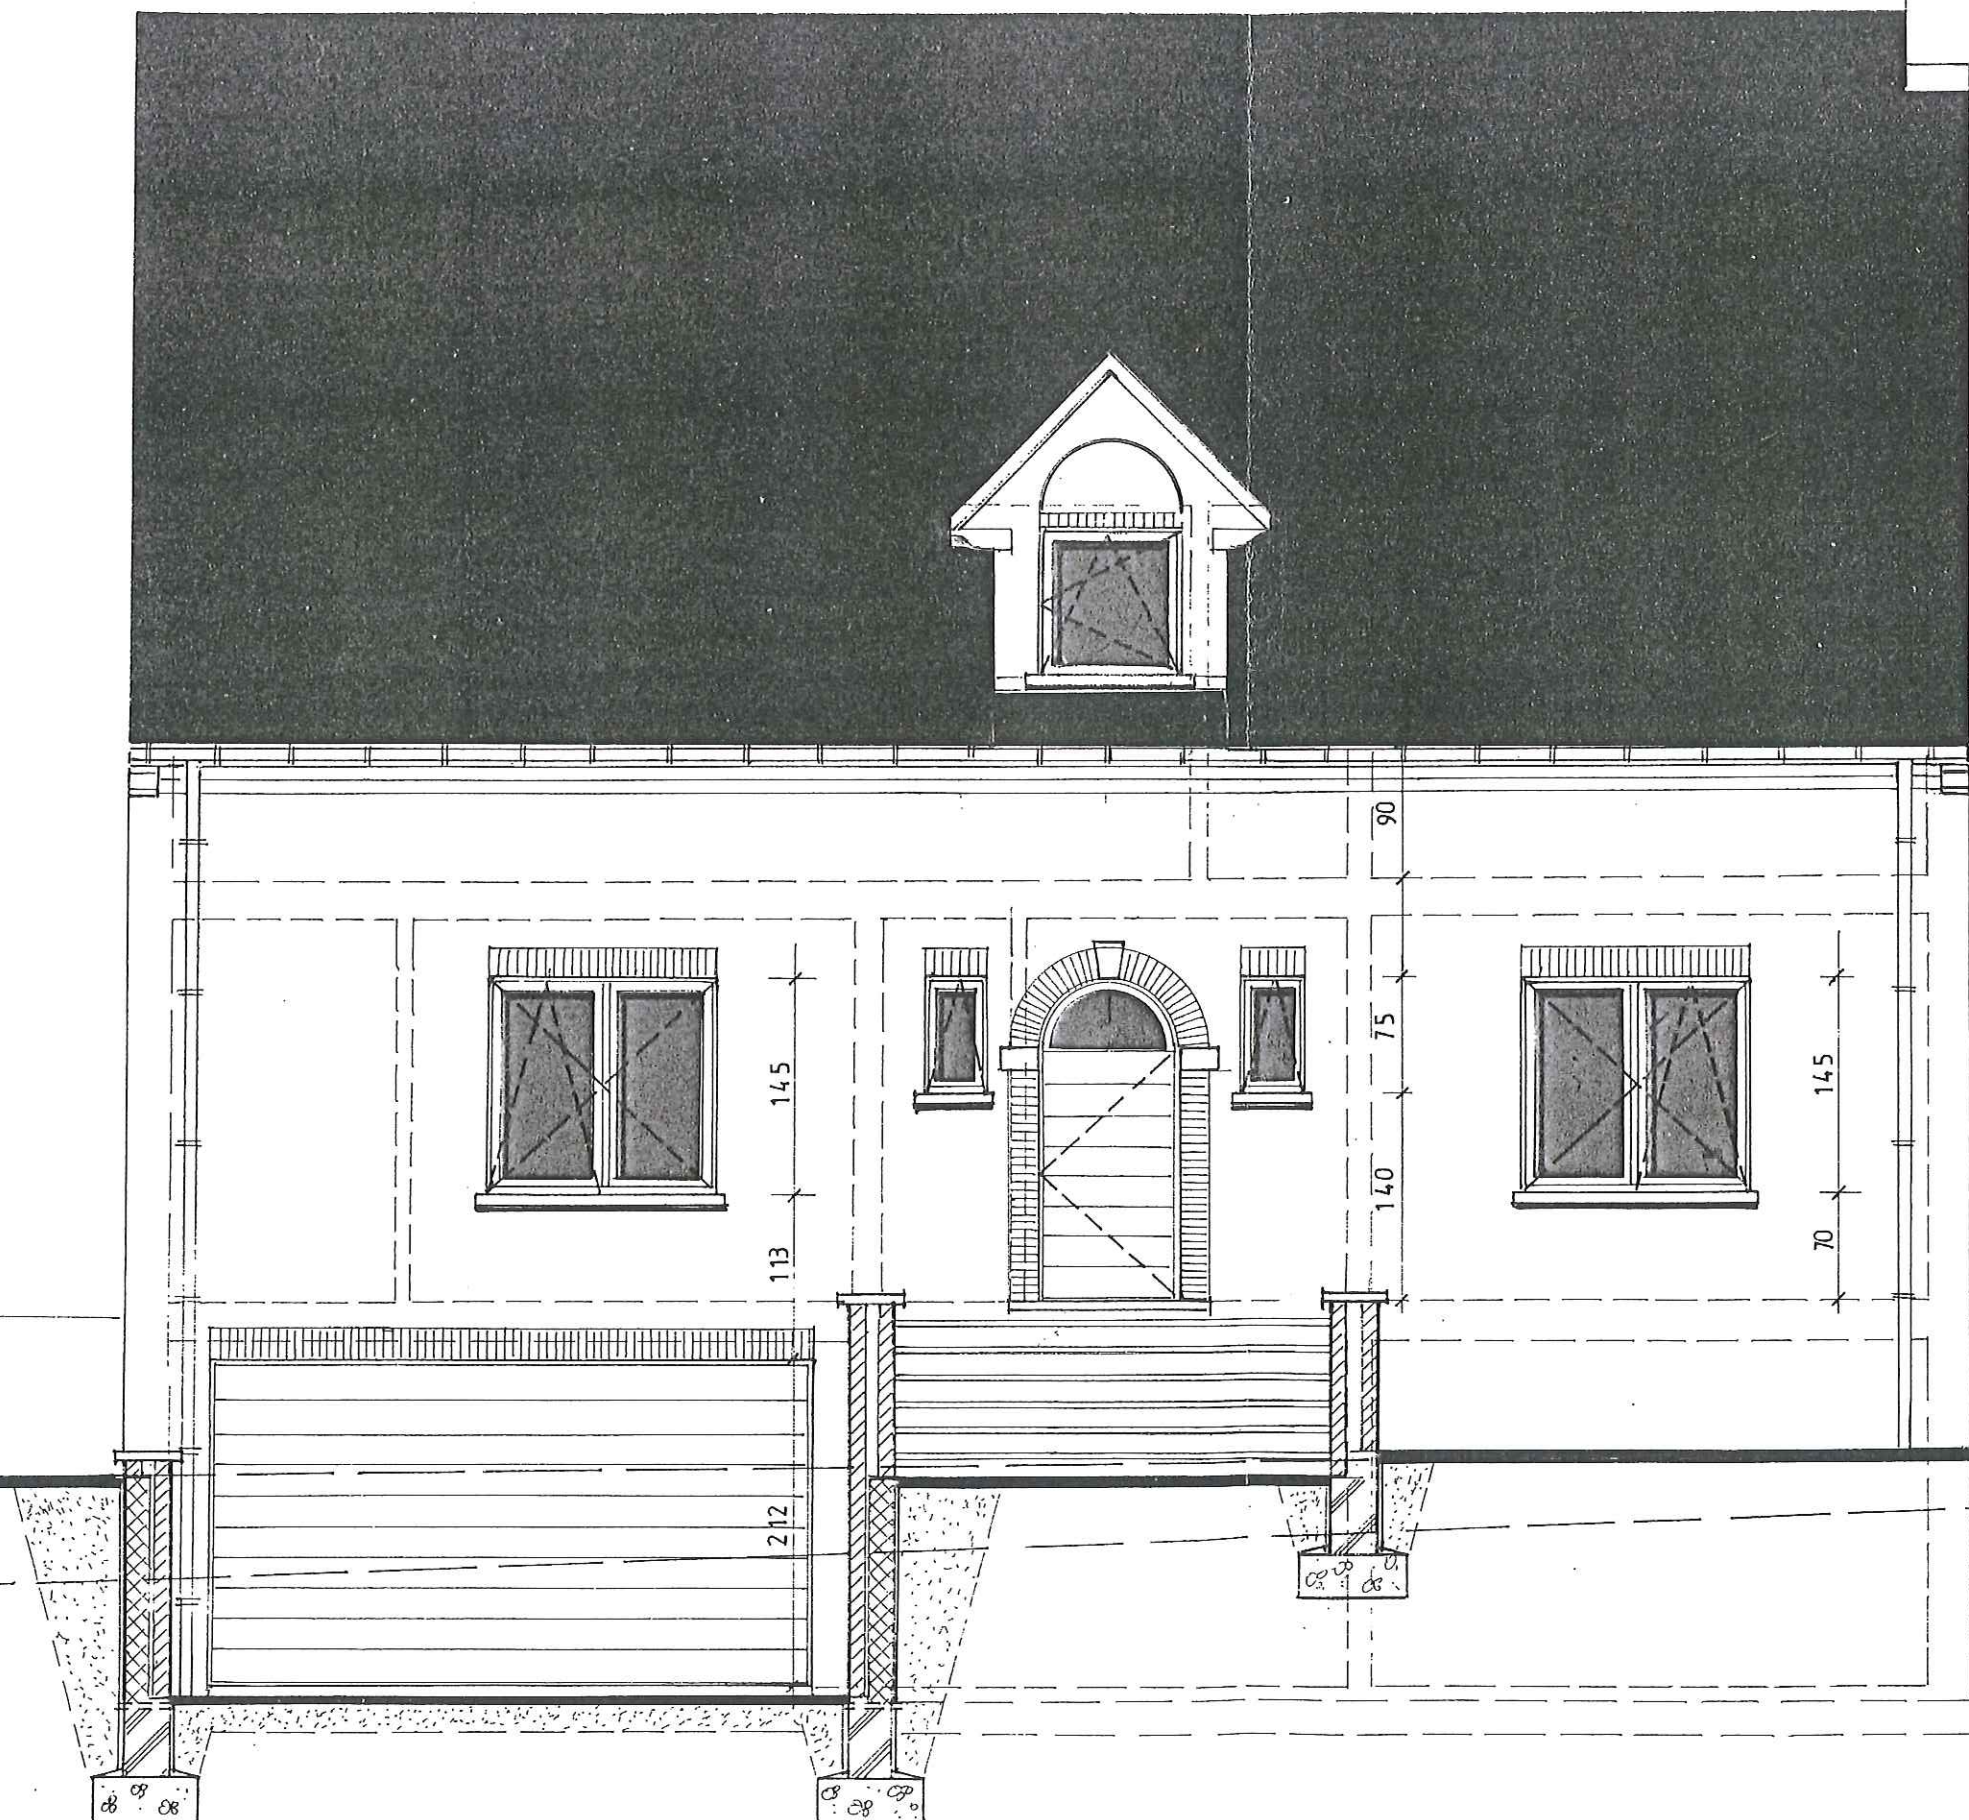
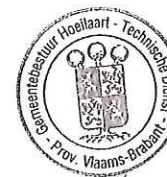


perceelsgrens

grondprofiel ter hoogte van bouwlijn

profiel stoep voor de woning


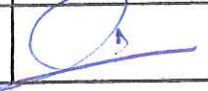
bouwheer Antoons	architect Picalausa	D. 99 20
		schaal 1 / 50
Achtergevel		10/02/2000 13/16

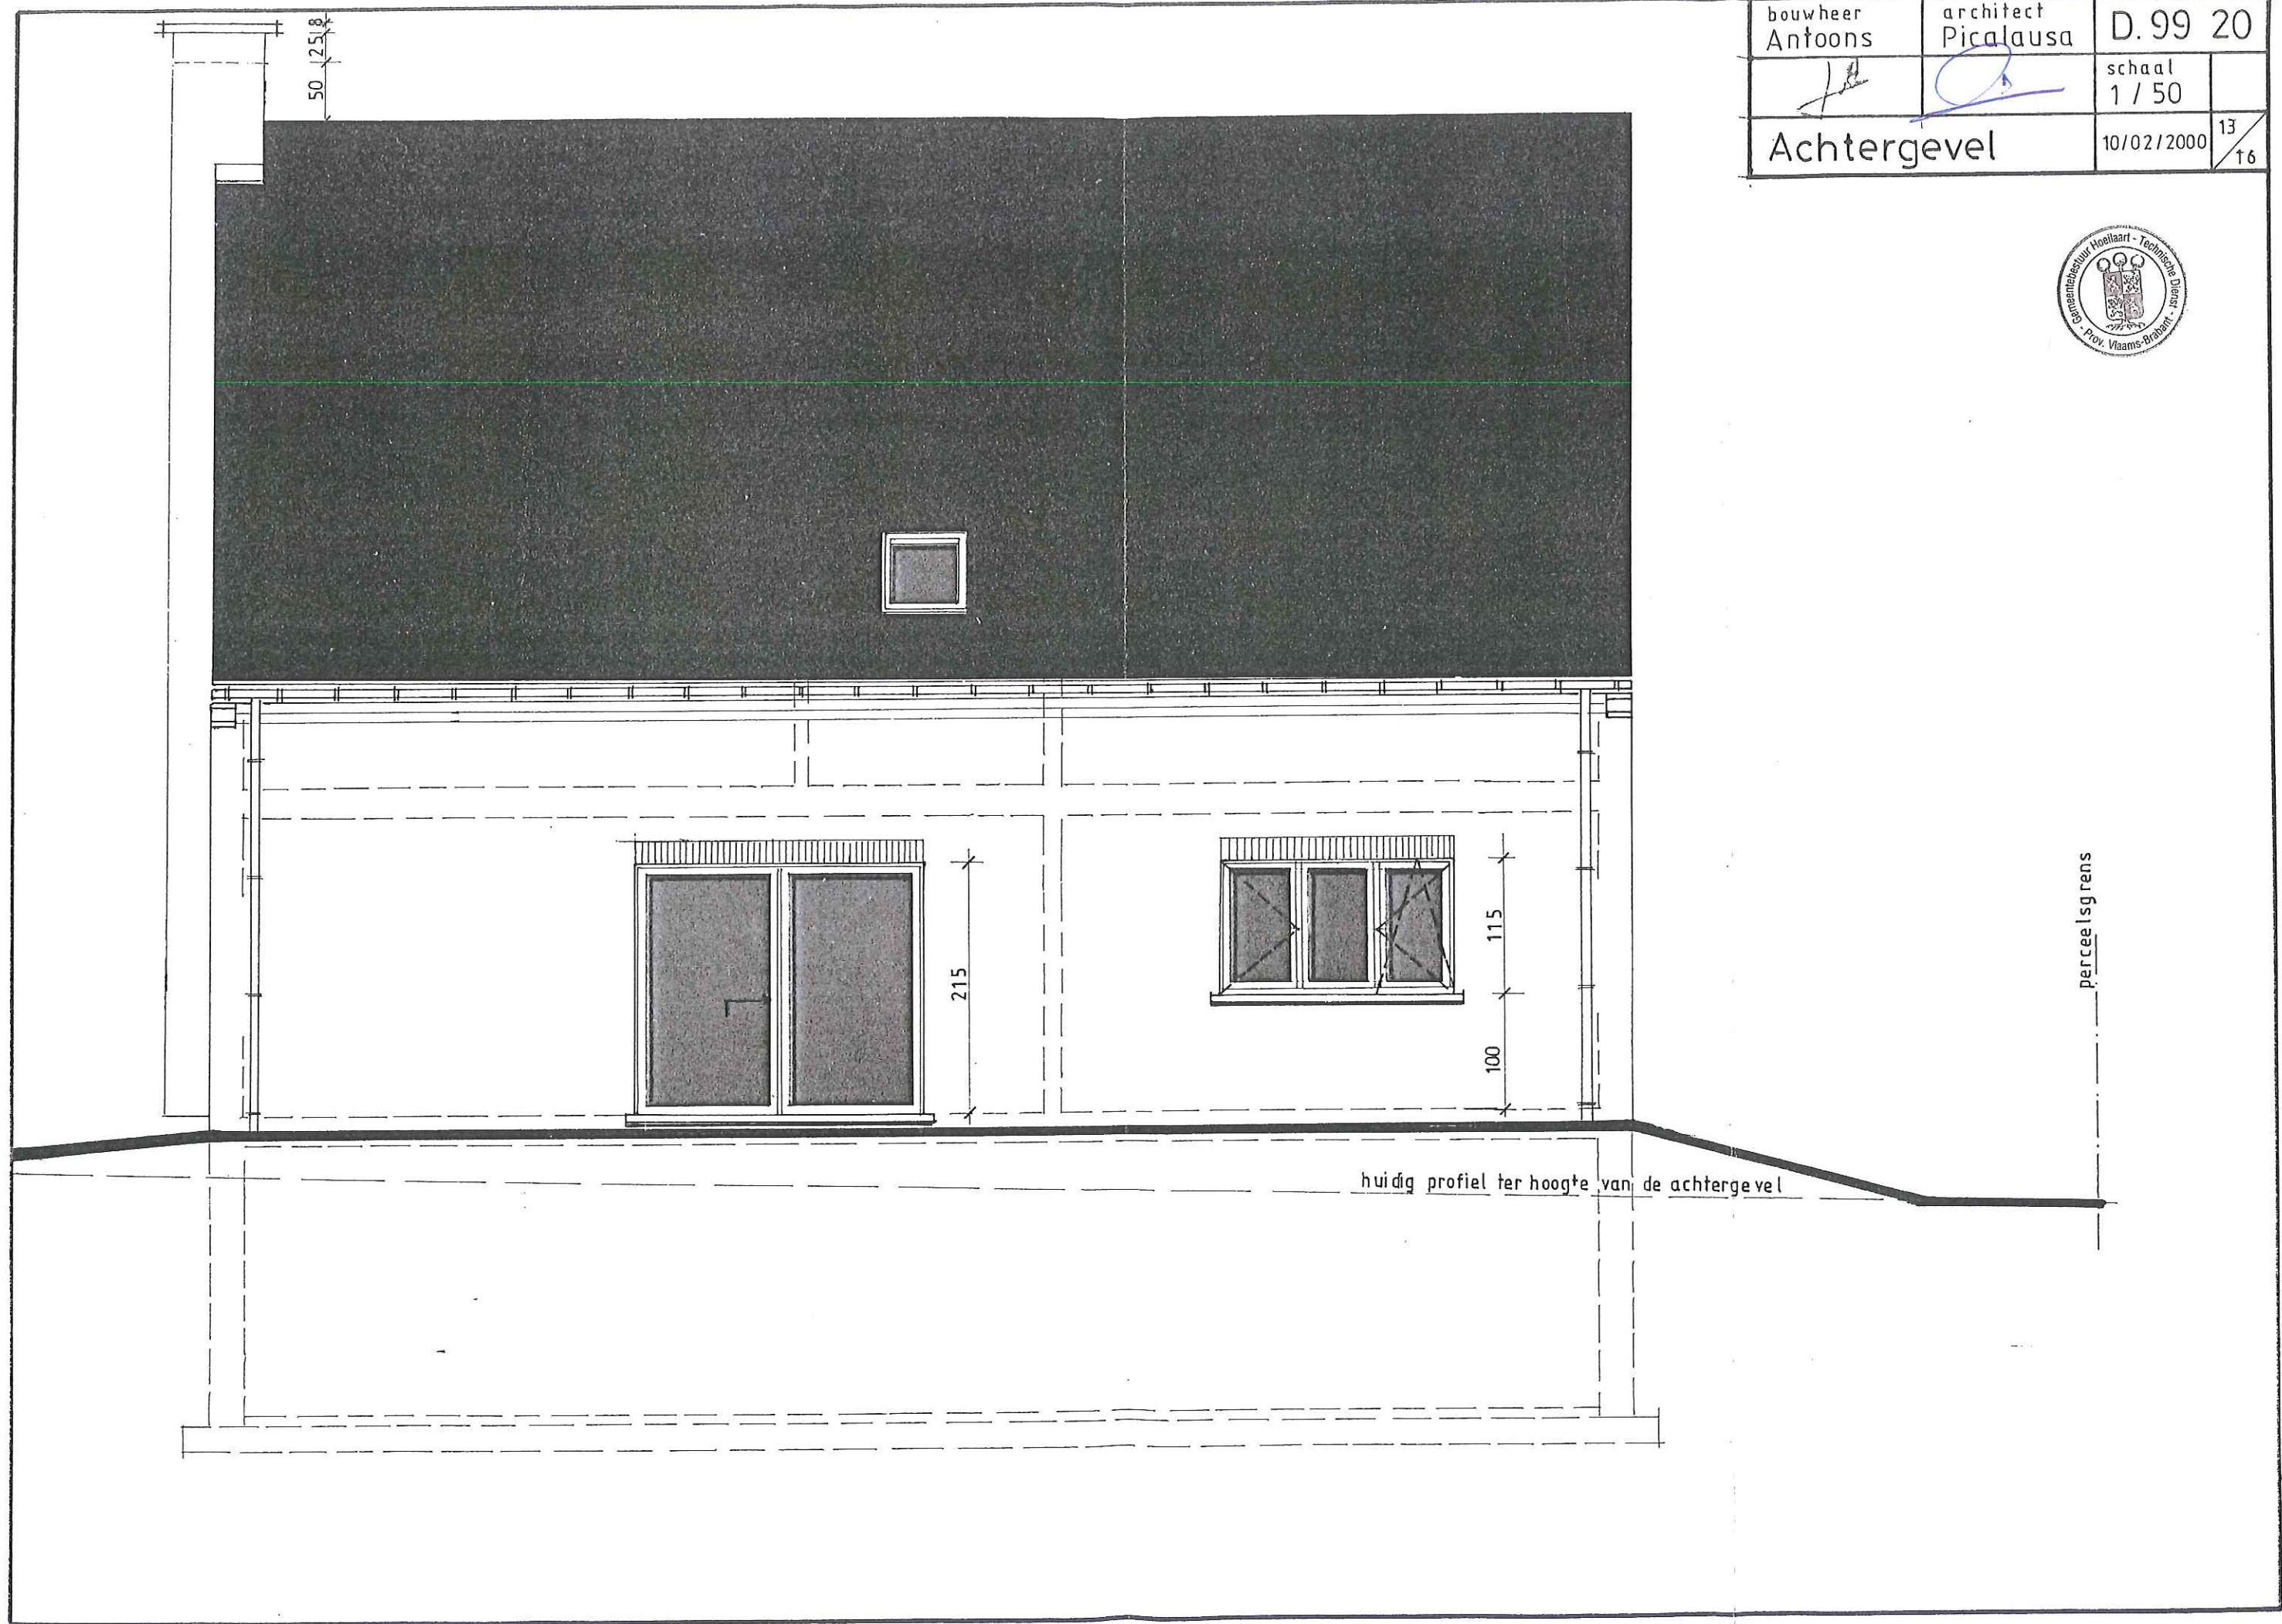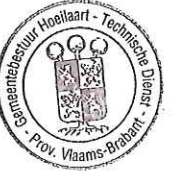



Bouwheer Antoons	Architect Picalausa	D. 99 20	
<i>JA</i>	<i>P</i>	schaal 1: 50	
Linker zijgevel		10/02/2000	14/16

Gevelmaterialen

nr.	Onderdeel	Materiaal / kleur
1.	Schouwdeksteen	blauwe hardsteen
2.	Schouwen bovendaks	handvorm gevelsteen type barok
3.	Bedaking	sneldek - rustiek
4.	Hanggoot	zink
5.	Gevelmetselwerk	handvorm gevelsteen - barok
6.	Regenwaterafvoerpijp	zink rondsectie
7.	Buitenschrijnwerk	PVC - kleur wit
8.	Voordeur	PVC - kleur wit
9.	Garagepoort	sectionaal poort - wit
10.	Dorpels	blauwe hardsteen
11.	Deuromlijsting	witte natuurstenen sierelementen
12.	Konsoles	witte natuursteen
13.	Muurdeksteen	blauwe hardsteen
14.	Tuinmuurtjes	handvorm gevelsteen type barok

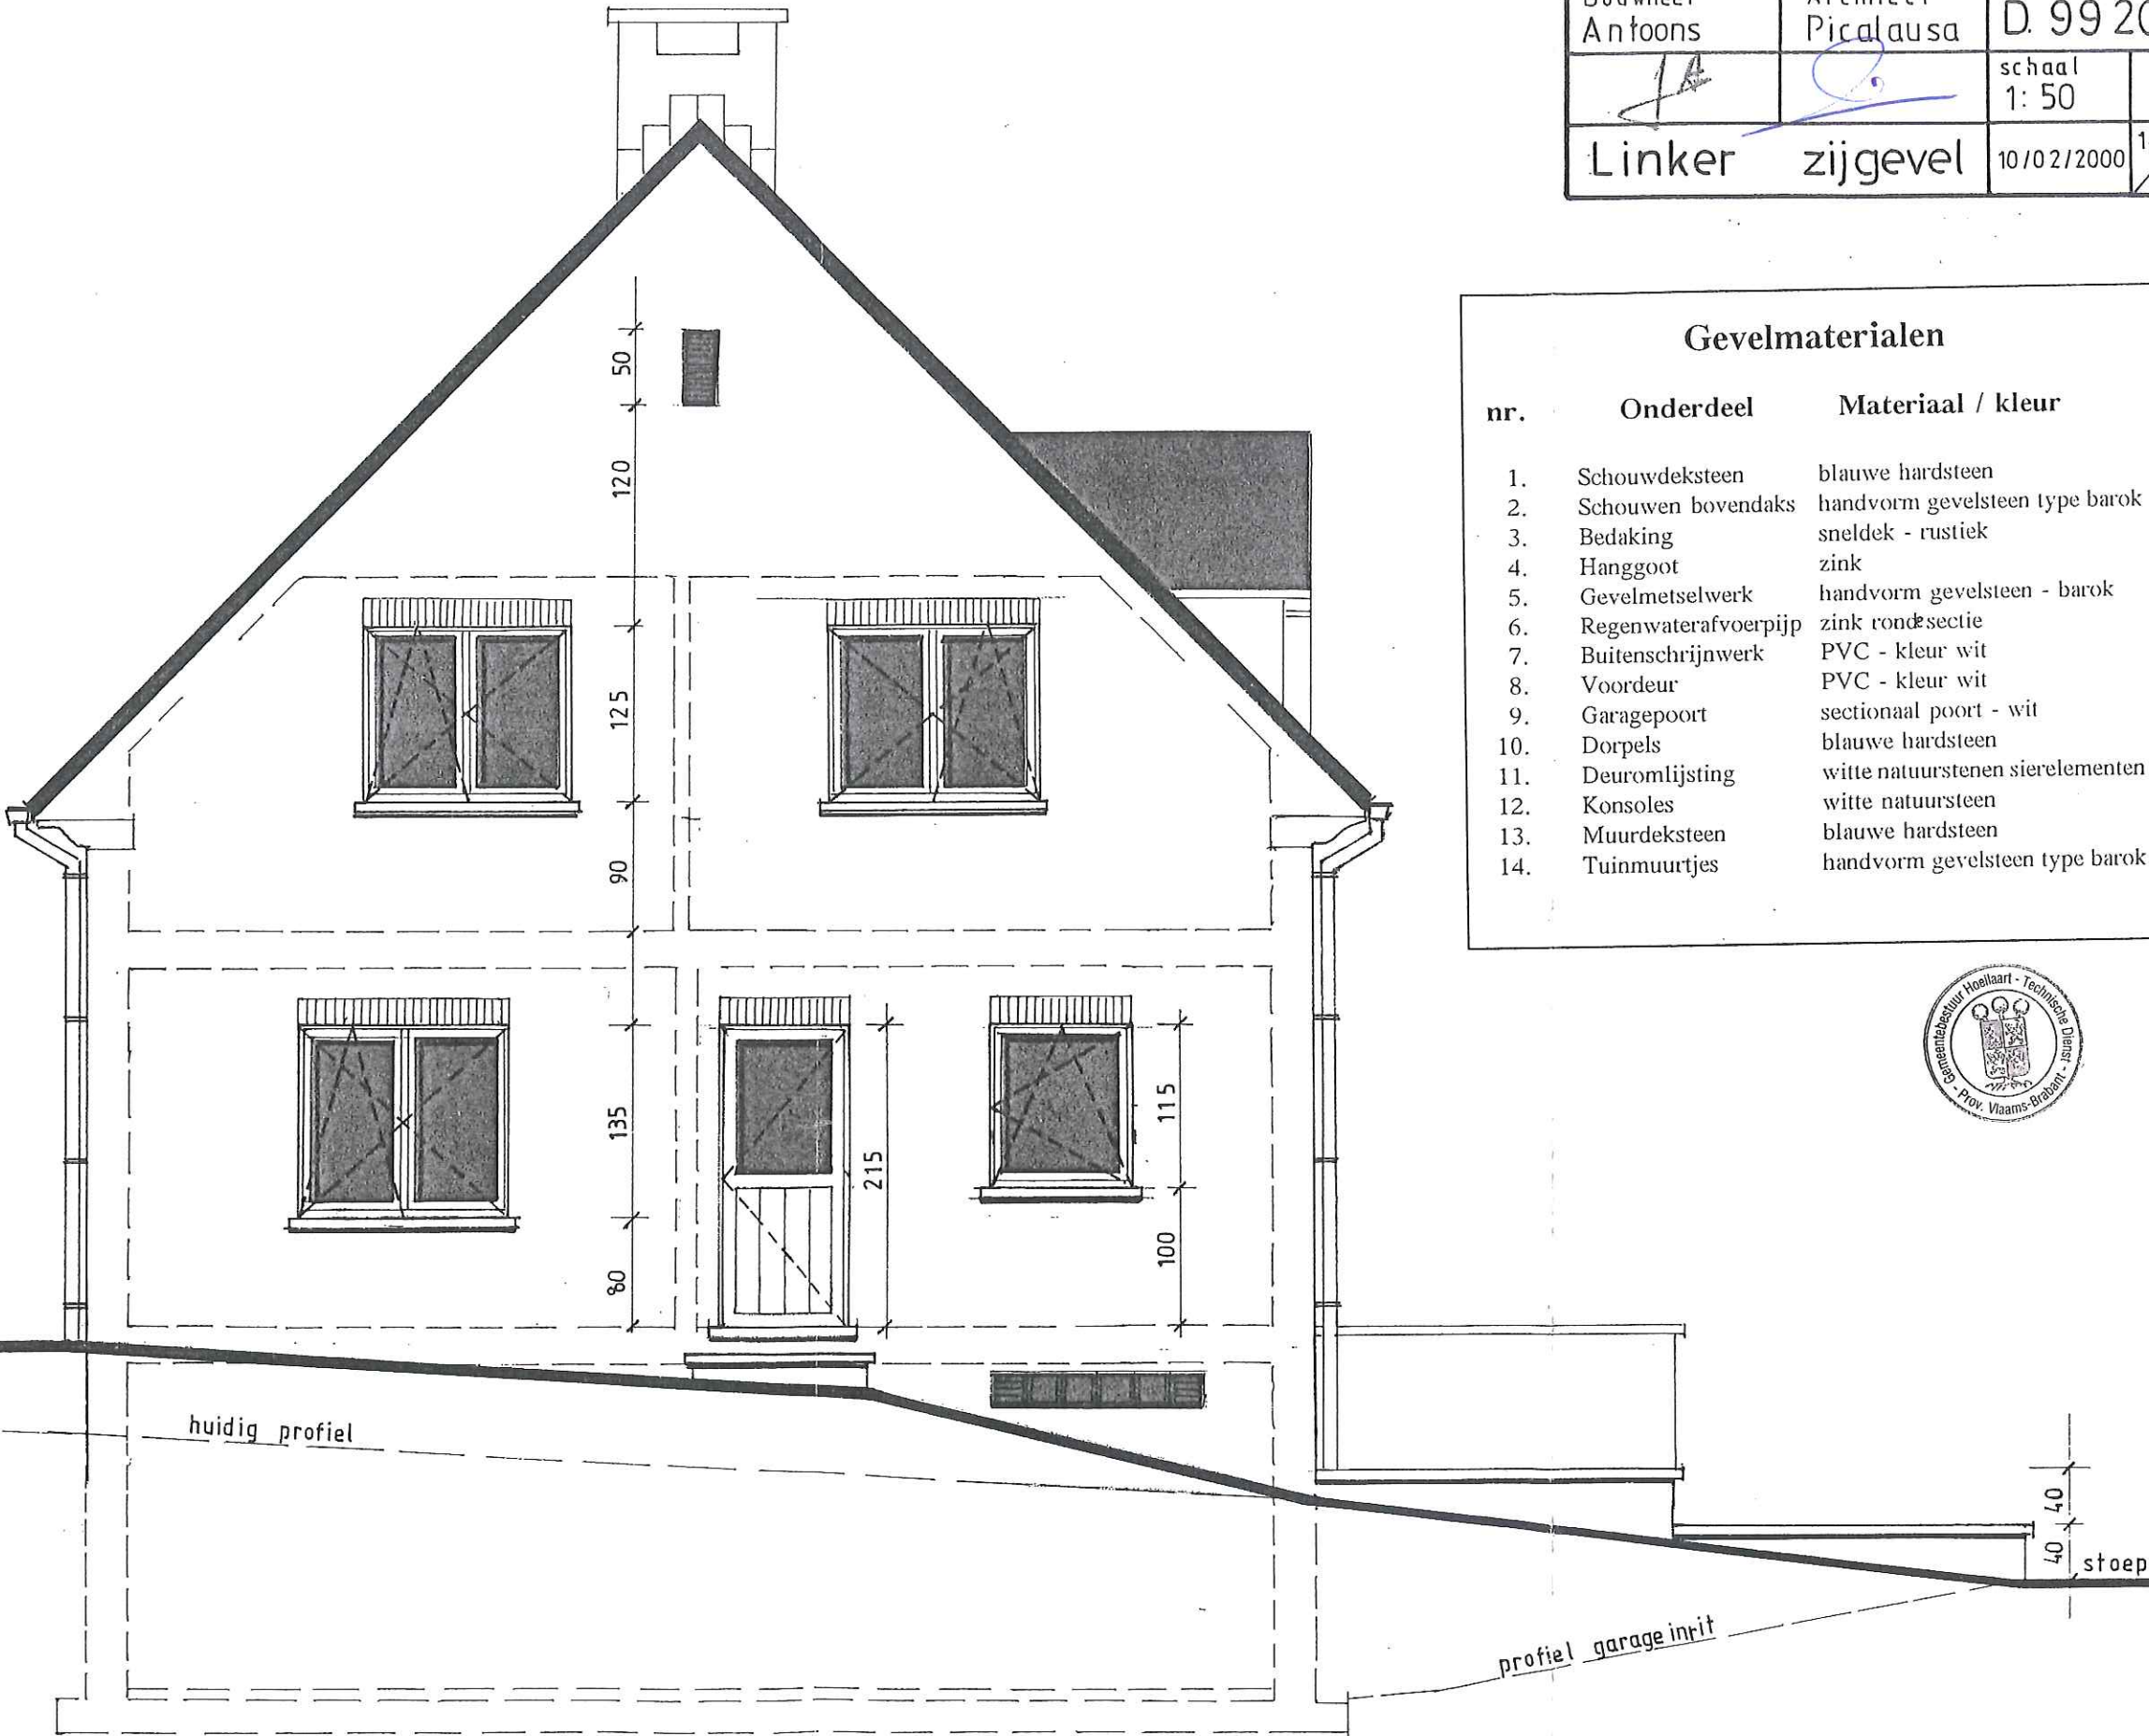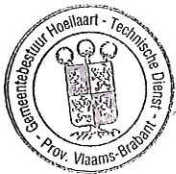

bouwheer Antoons	architect Picalausa	D. 99 20	
<i>JA</i>	<i>P</i>	schaal 1 / 50	
Rechter zijgevel		10/02/2000	15/16

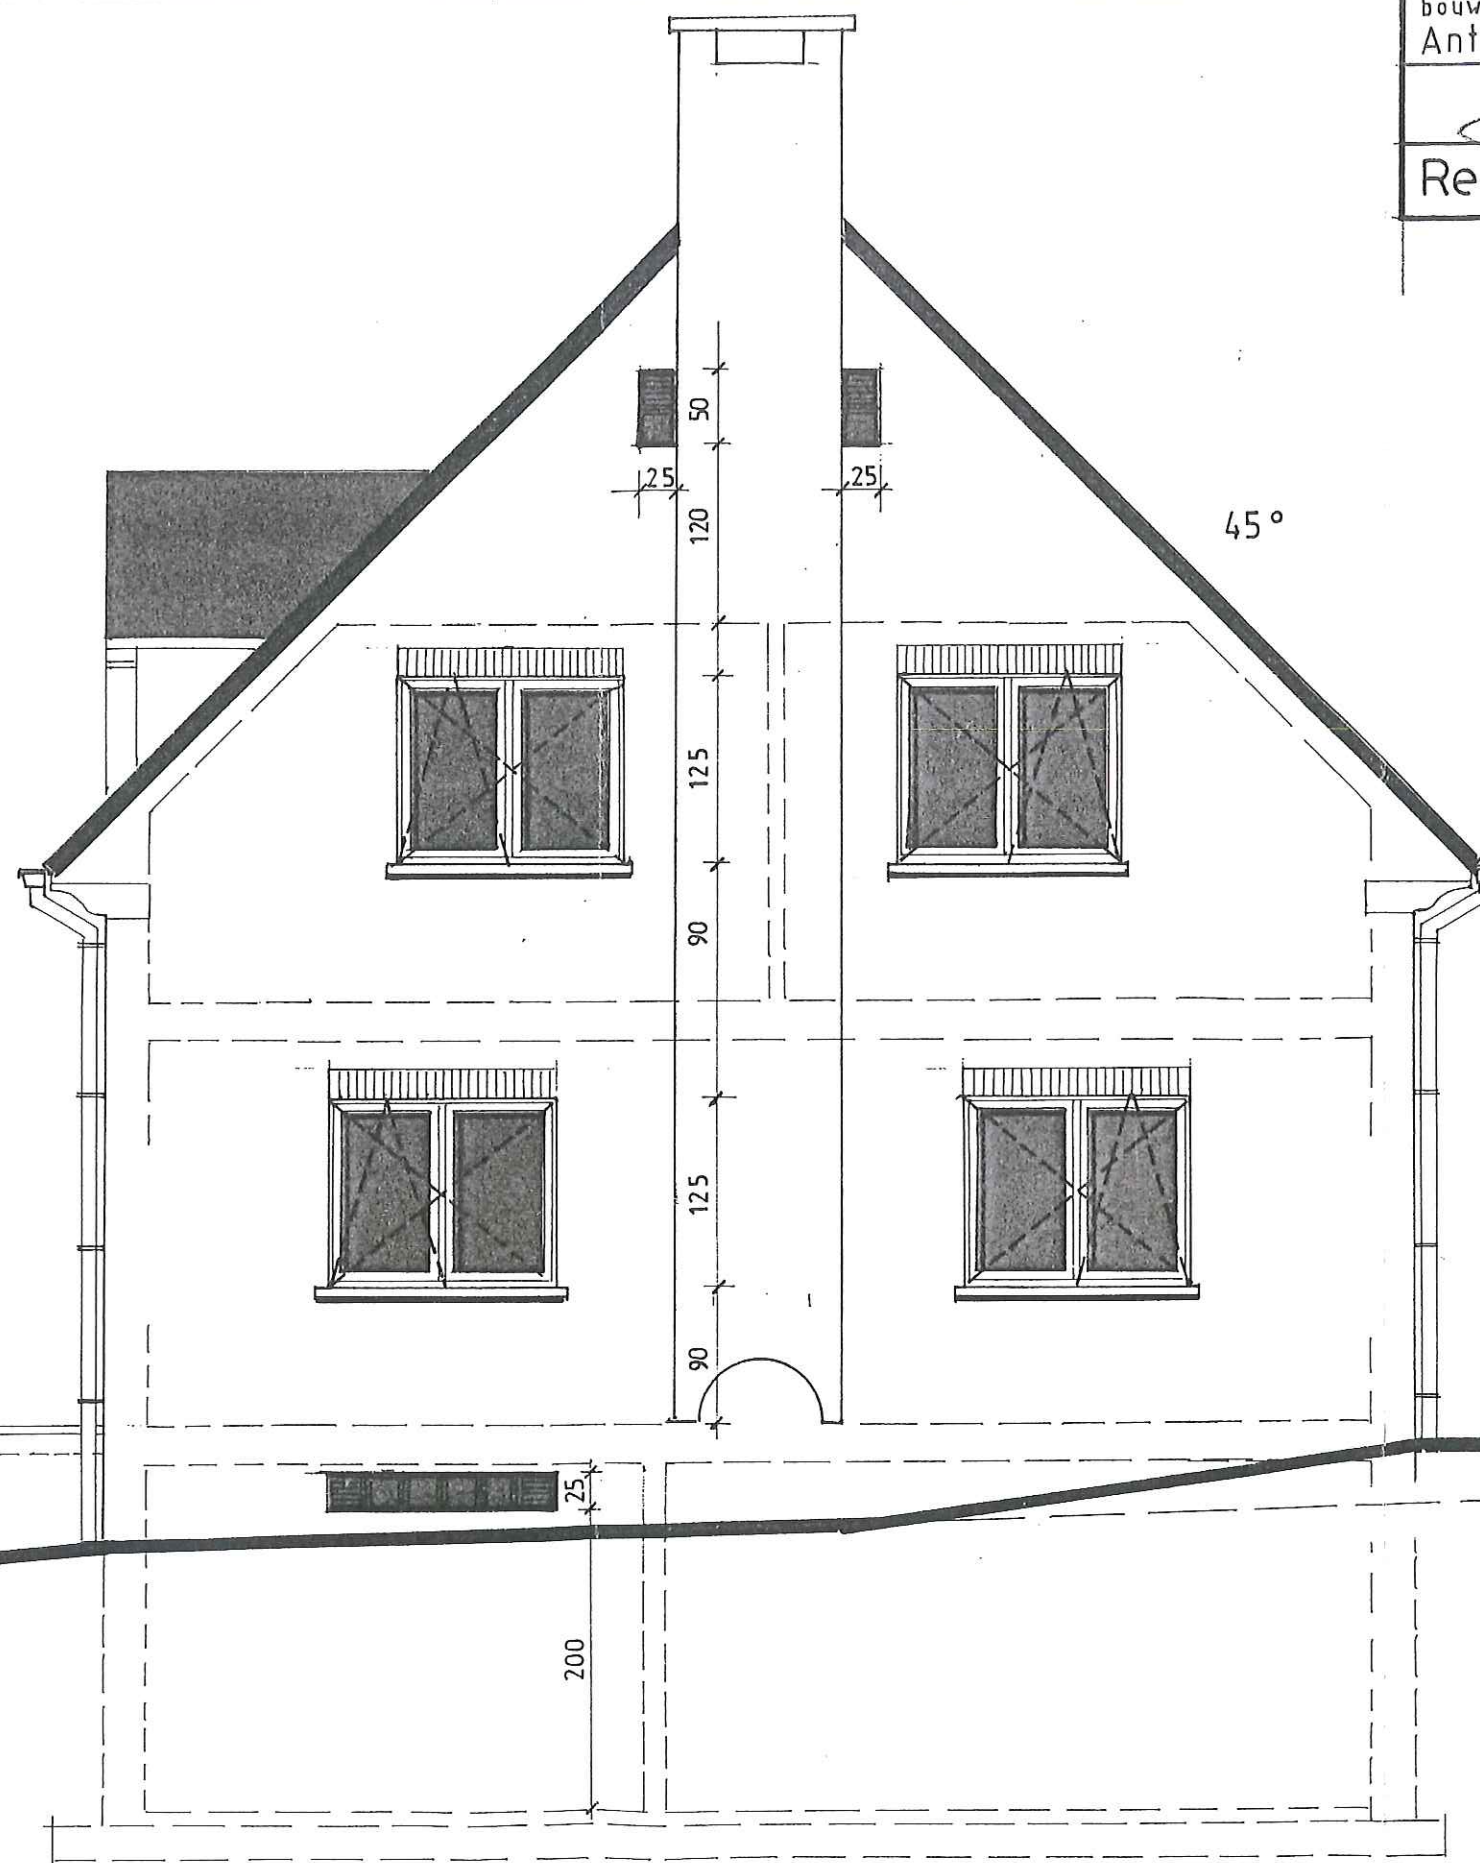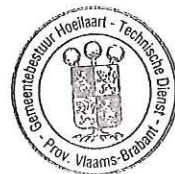

stoep

huidig terreinprofiel