










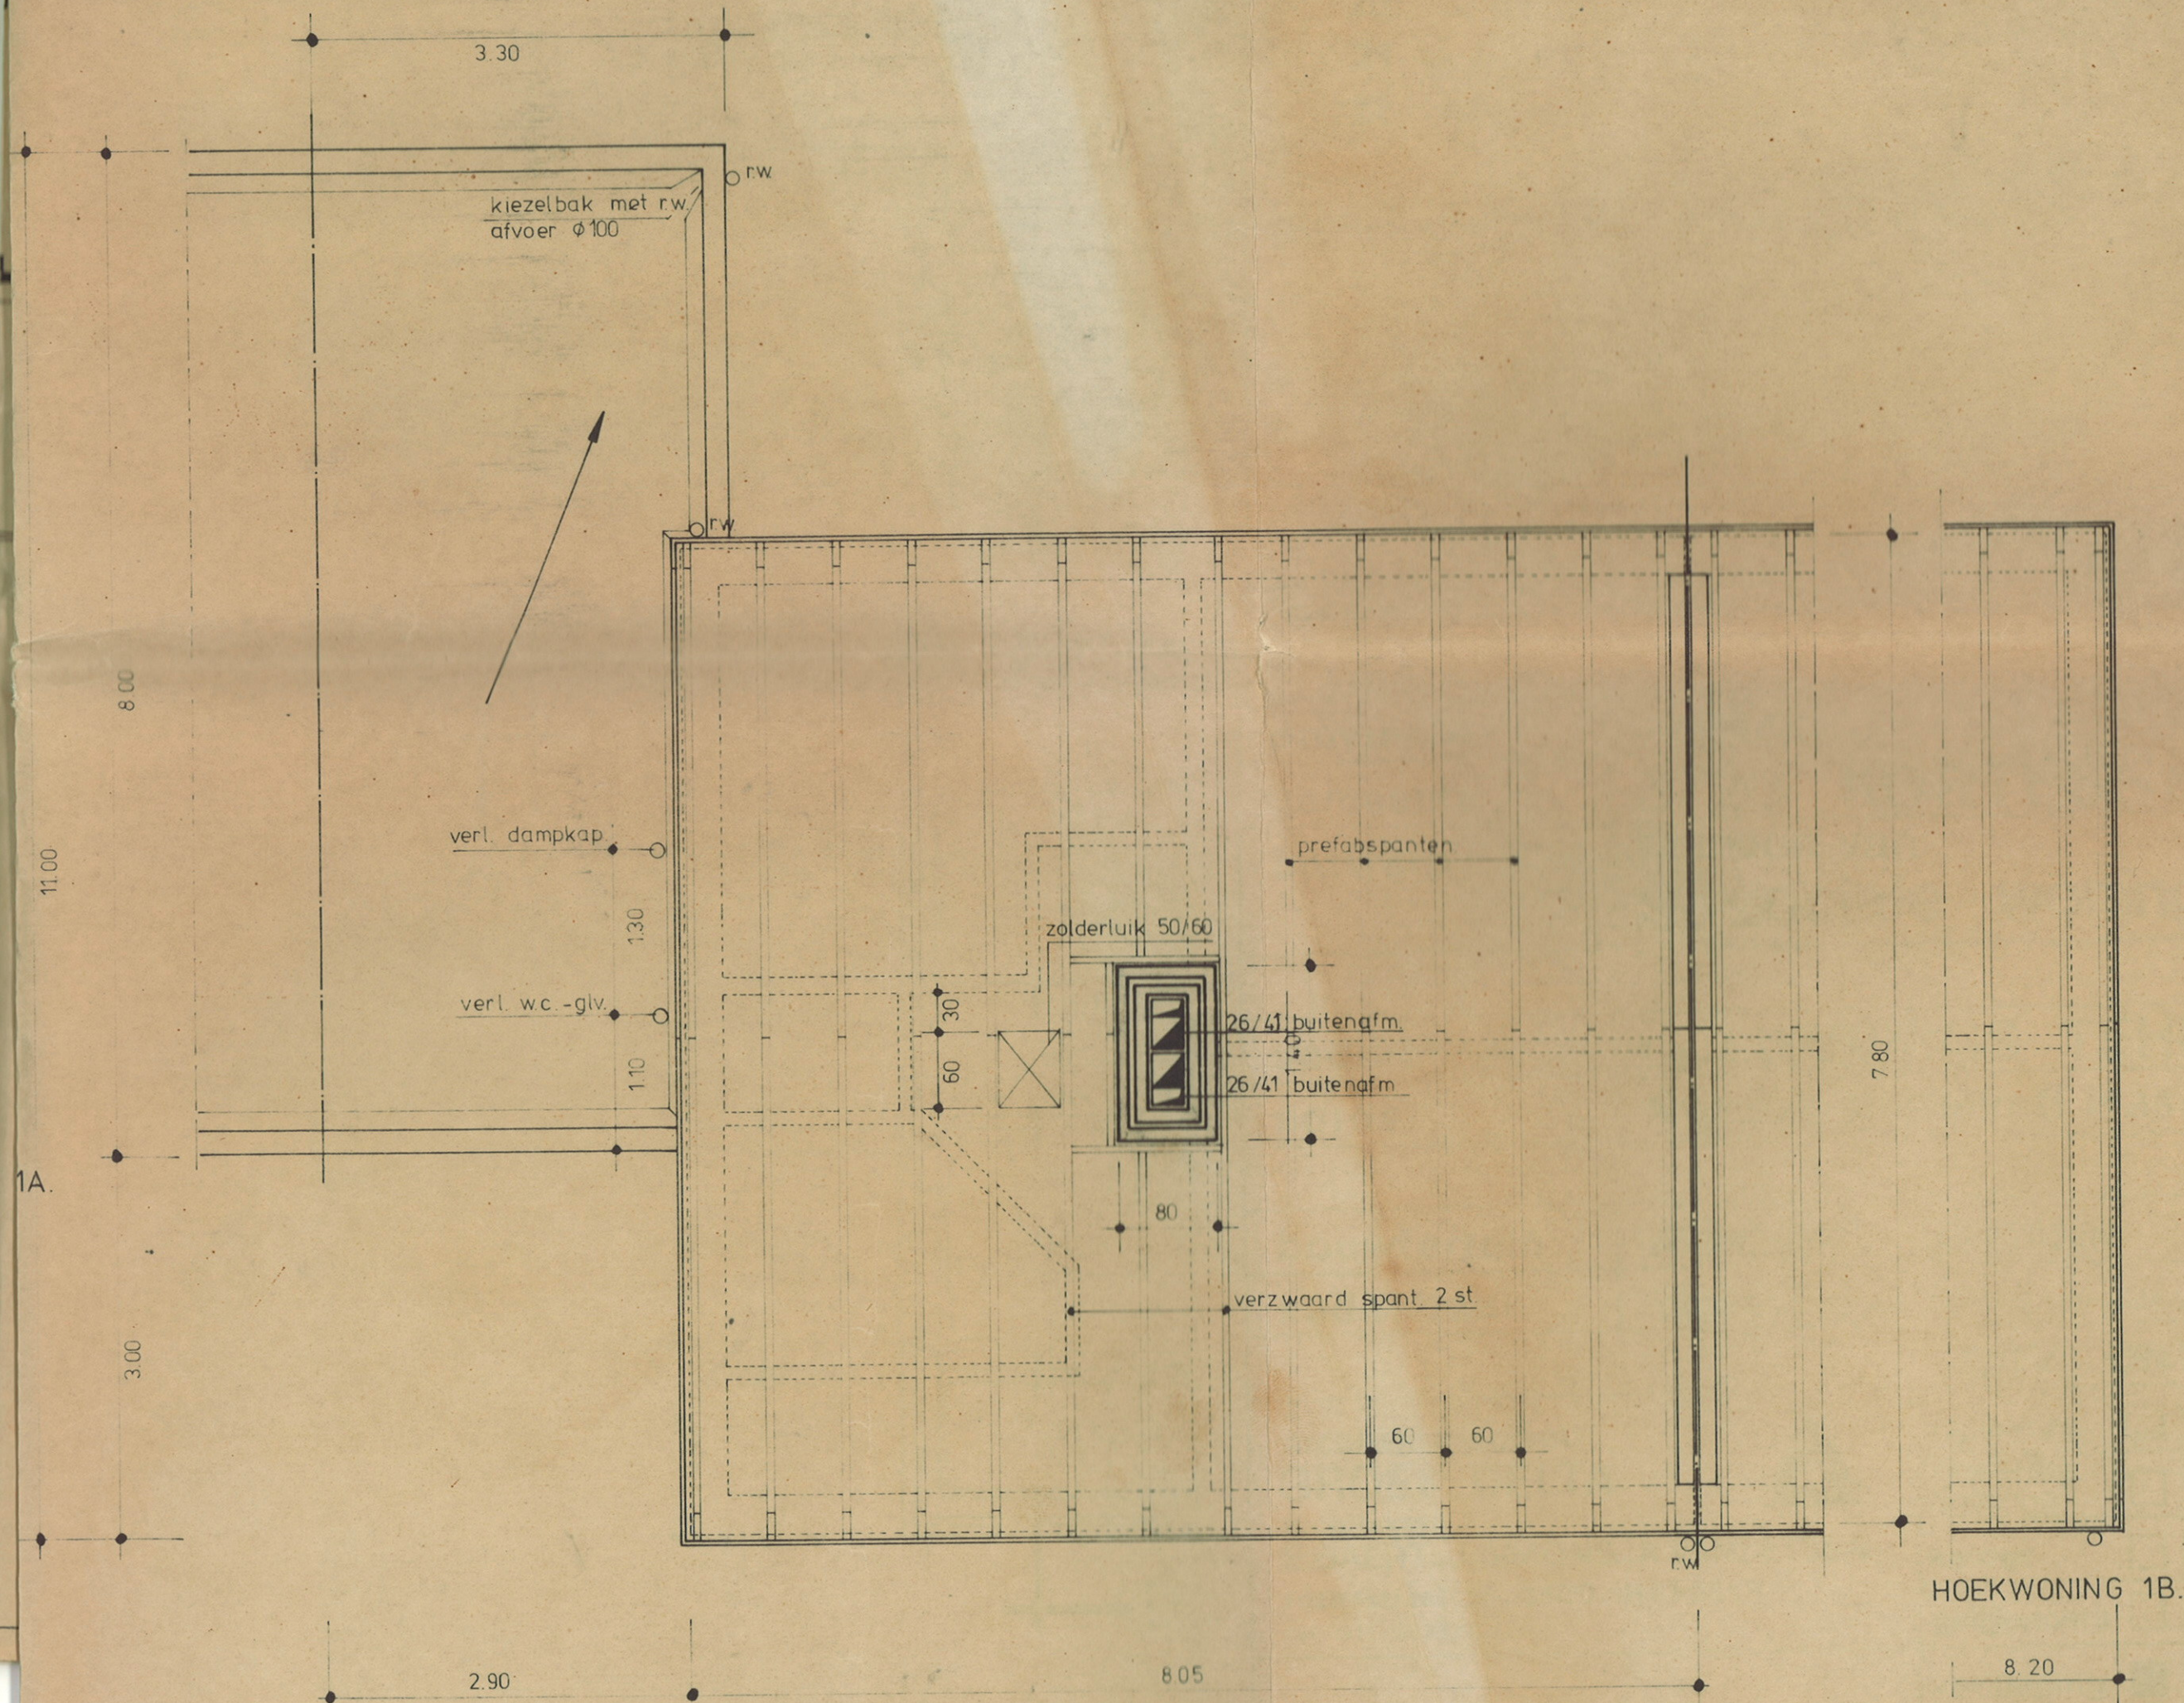

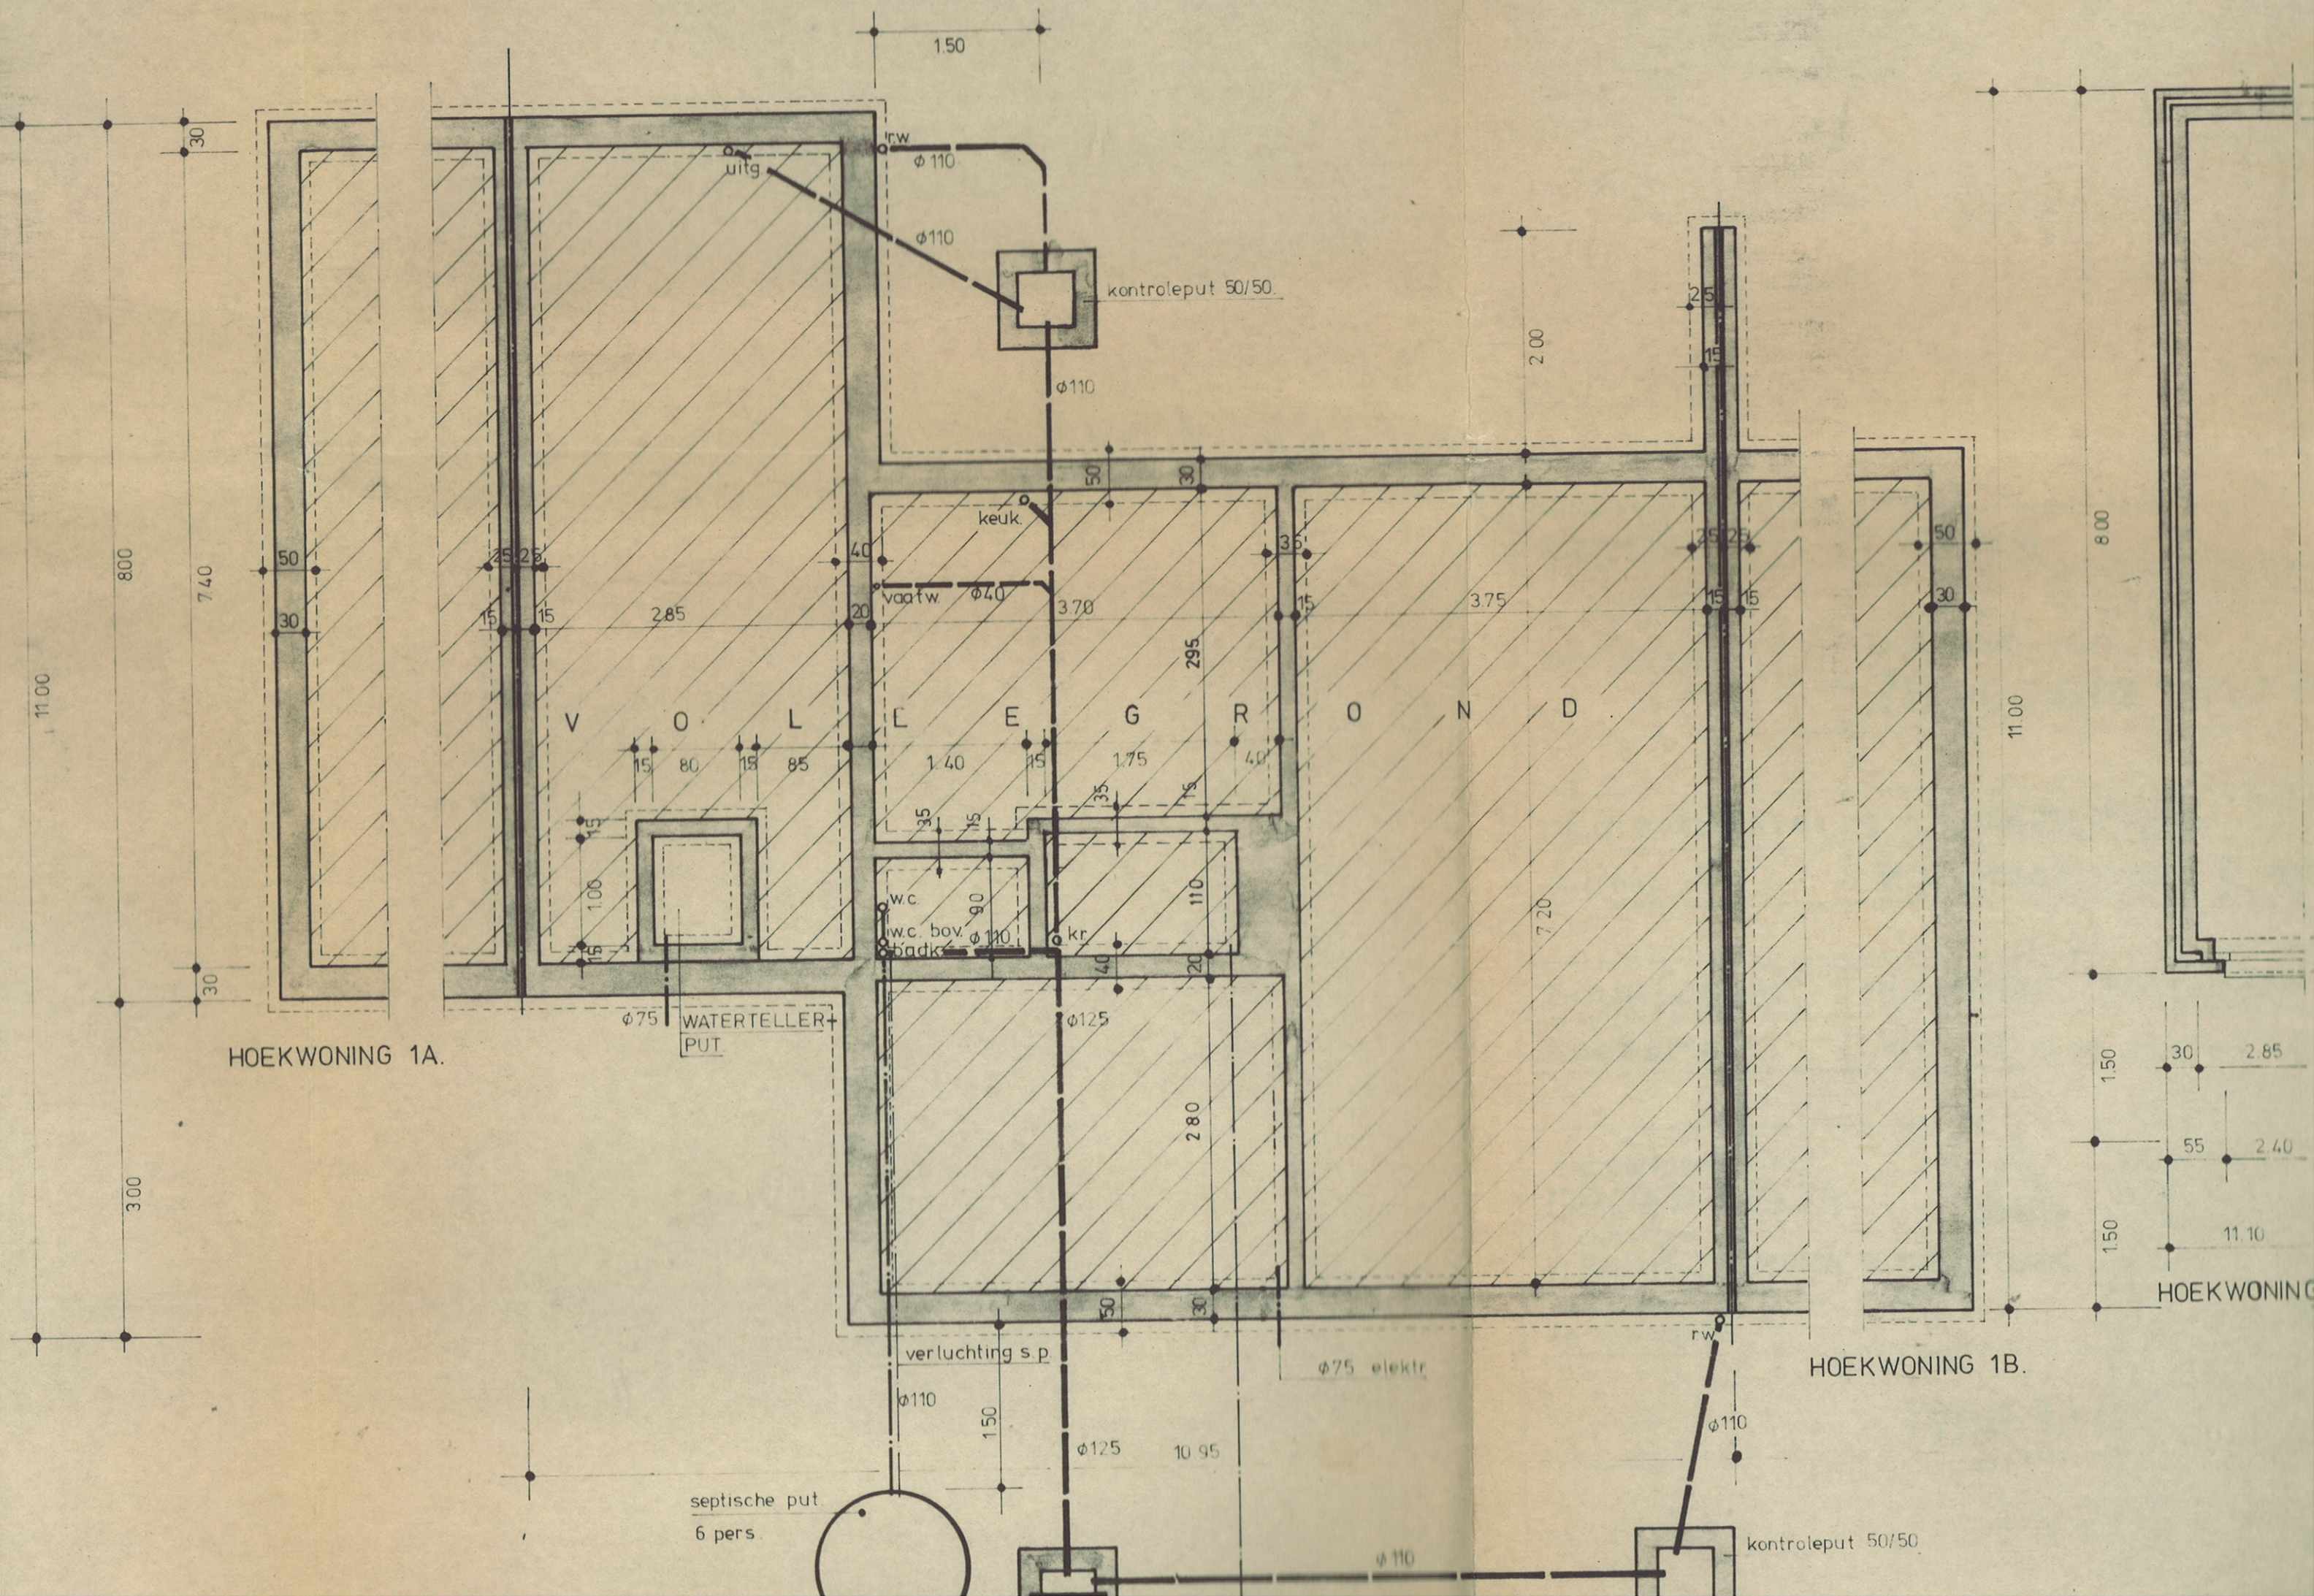

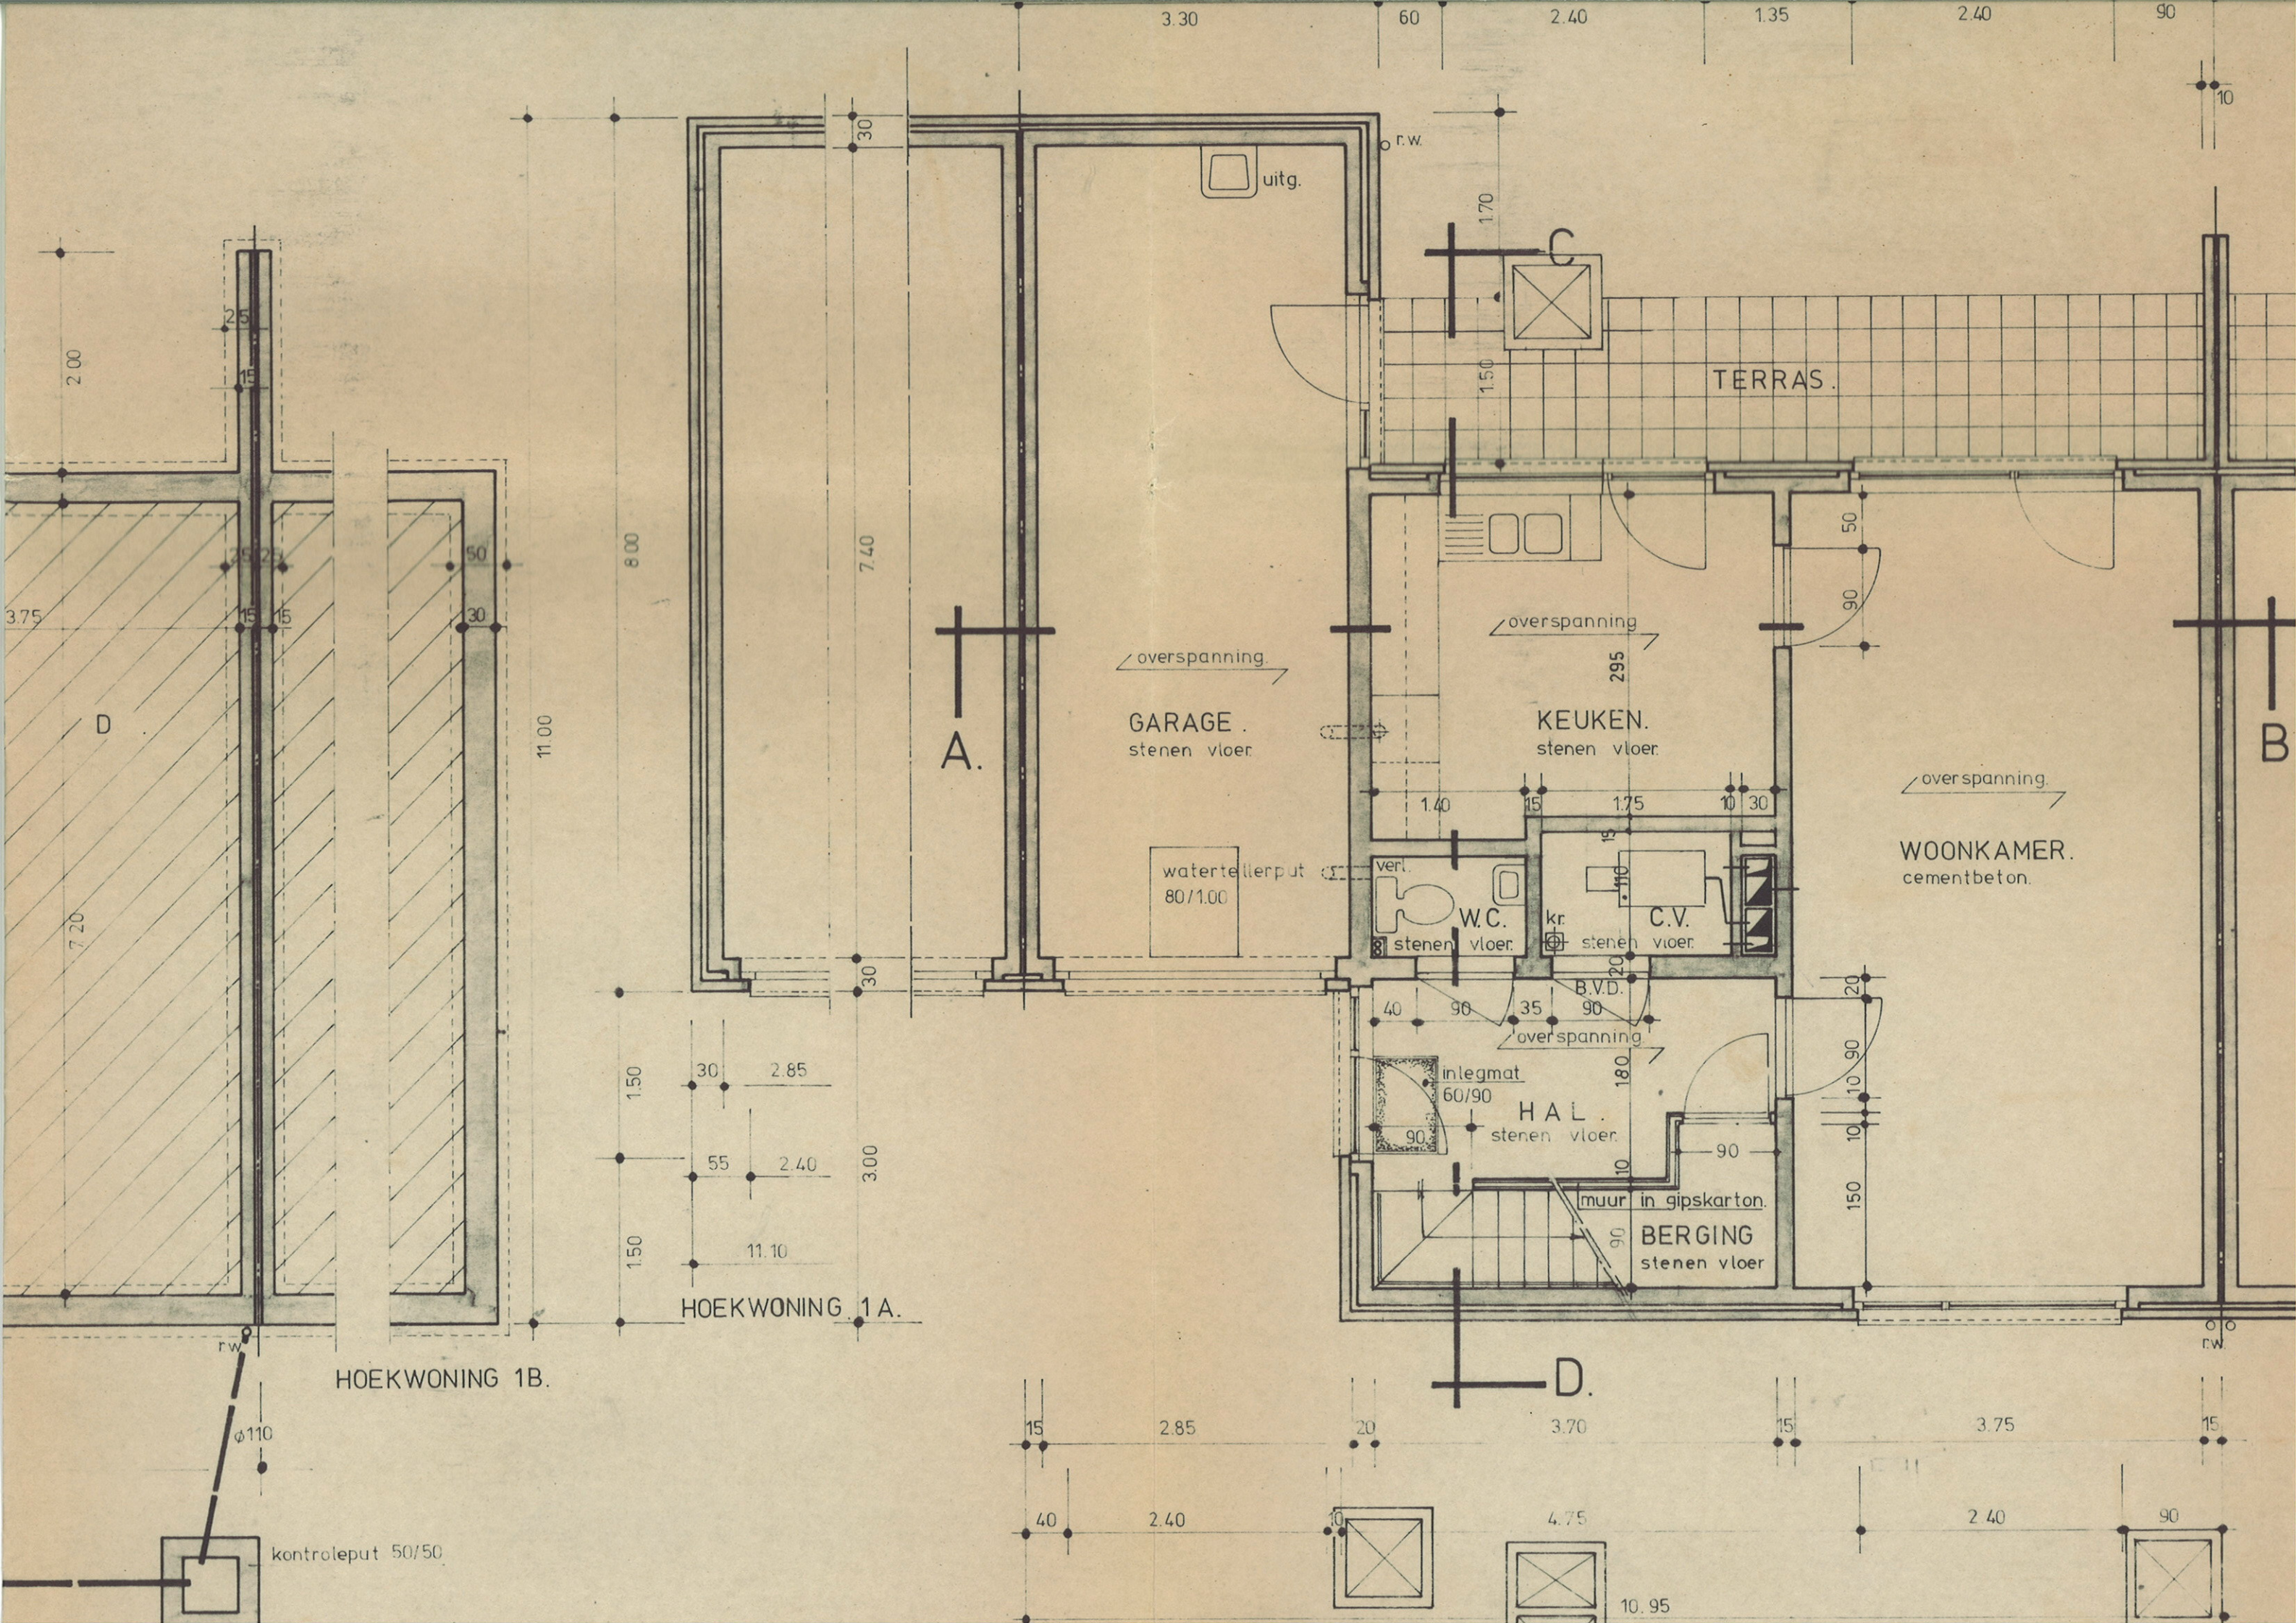




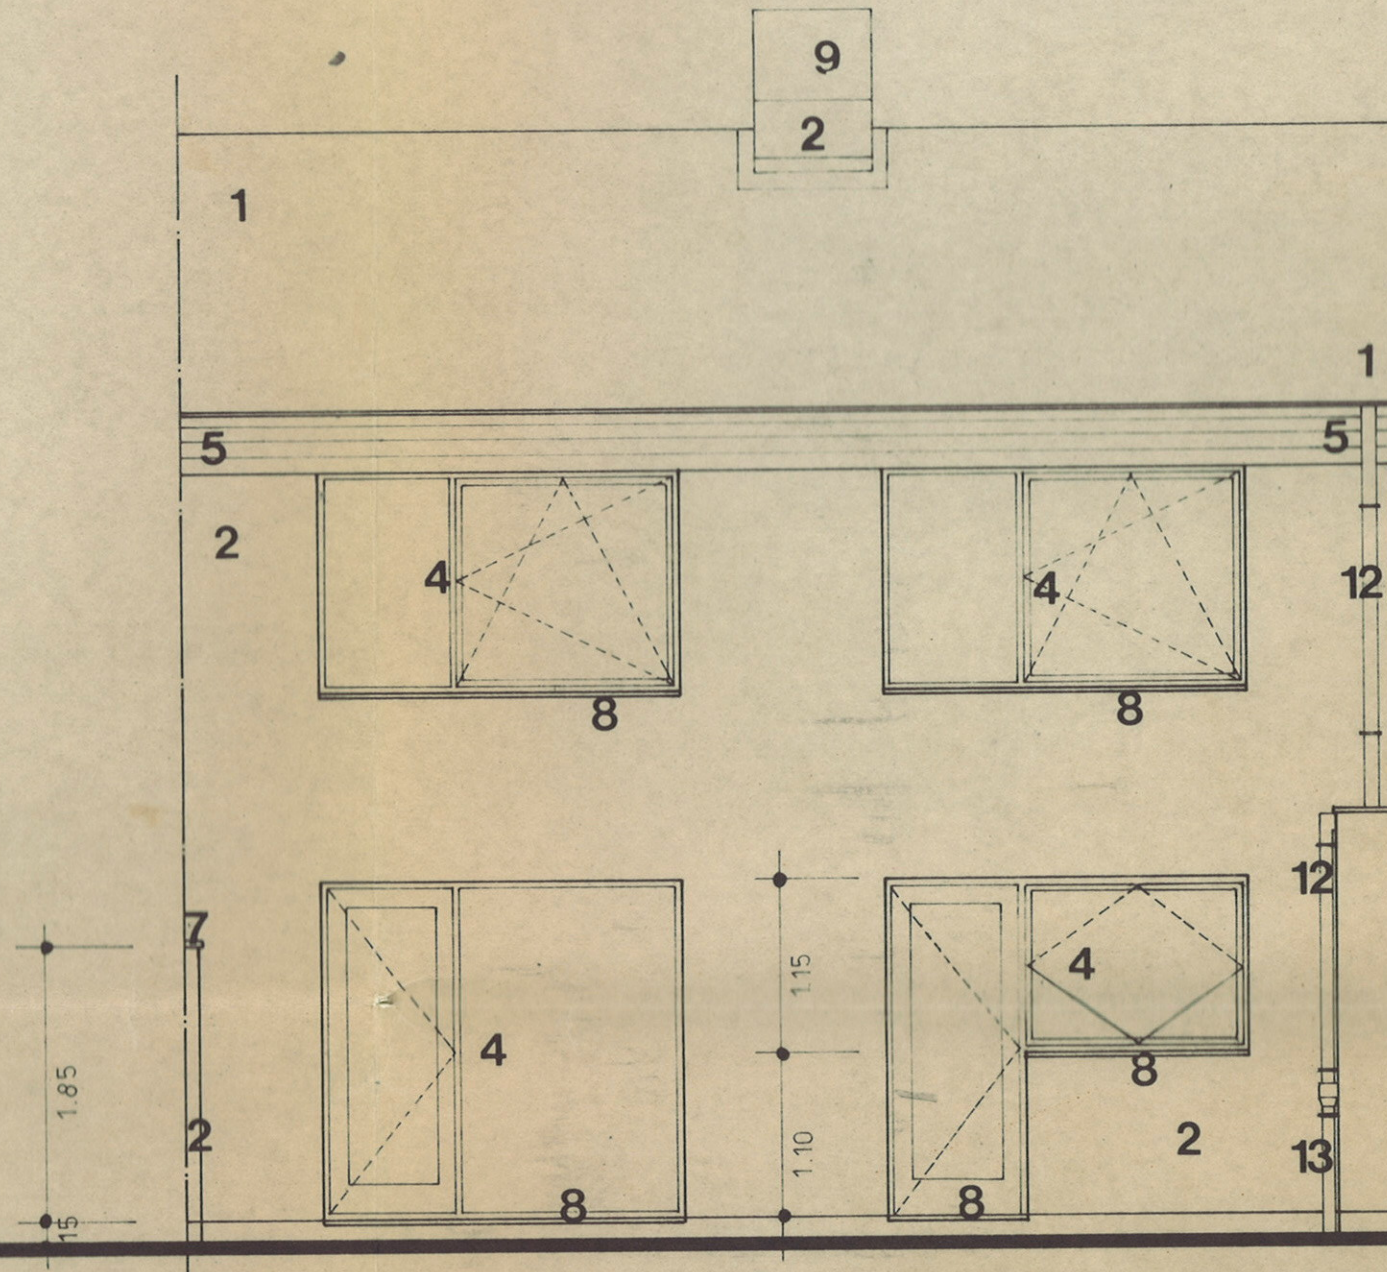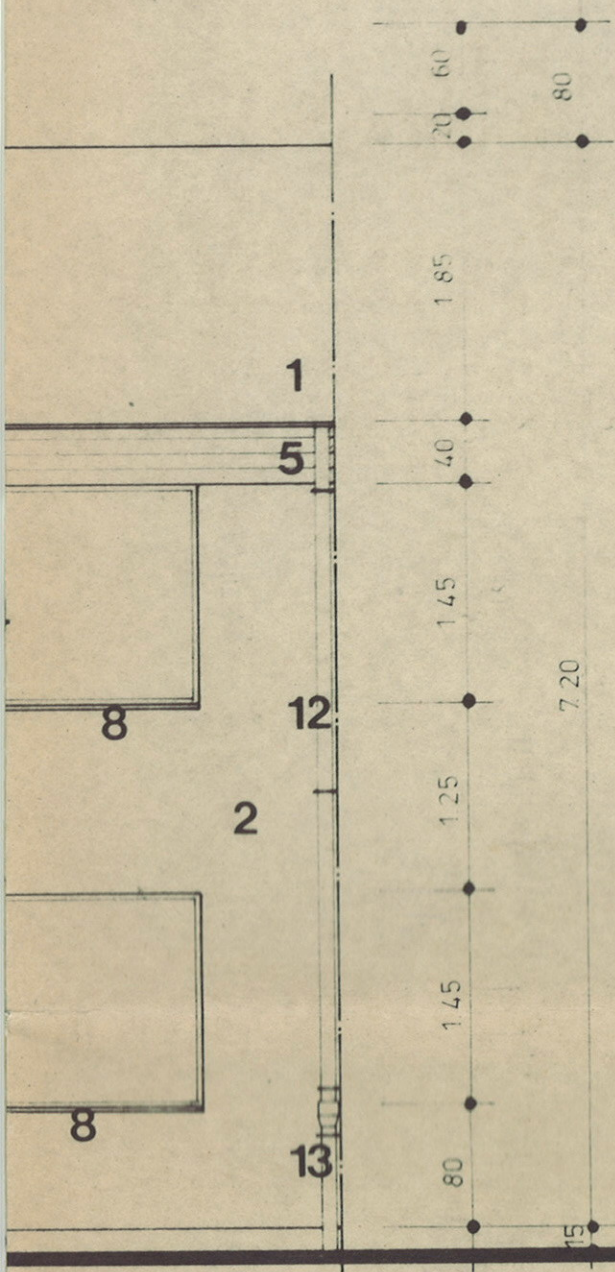

ACHTERGEVEL.



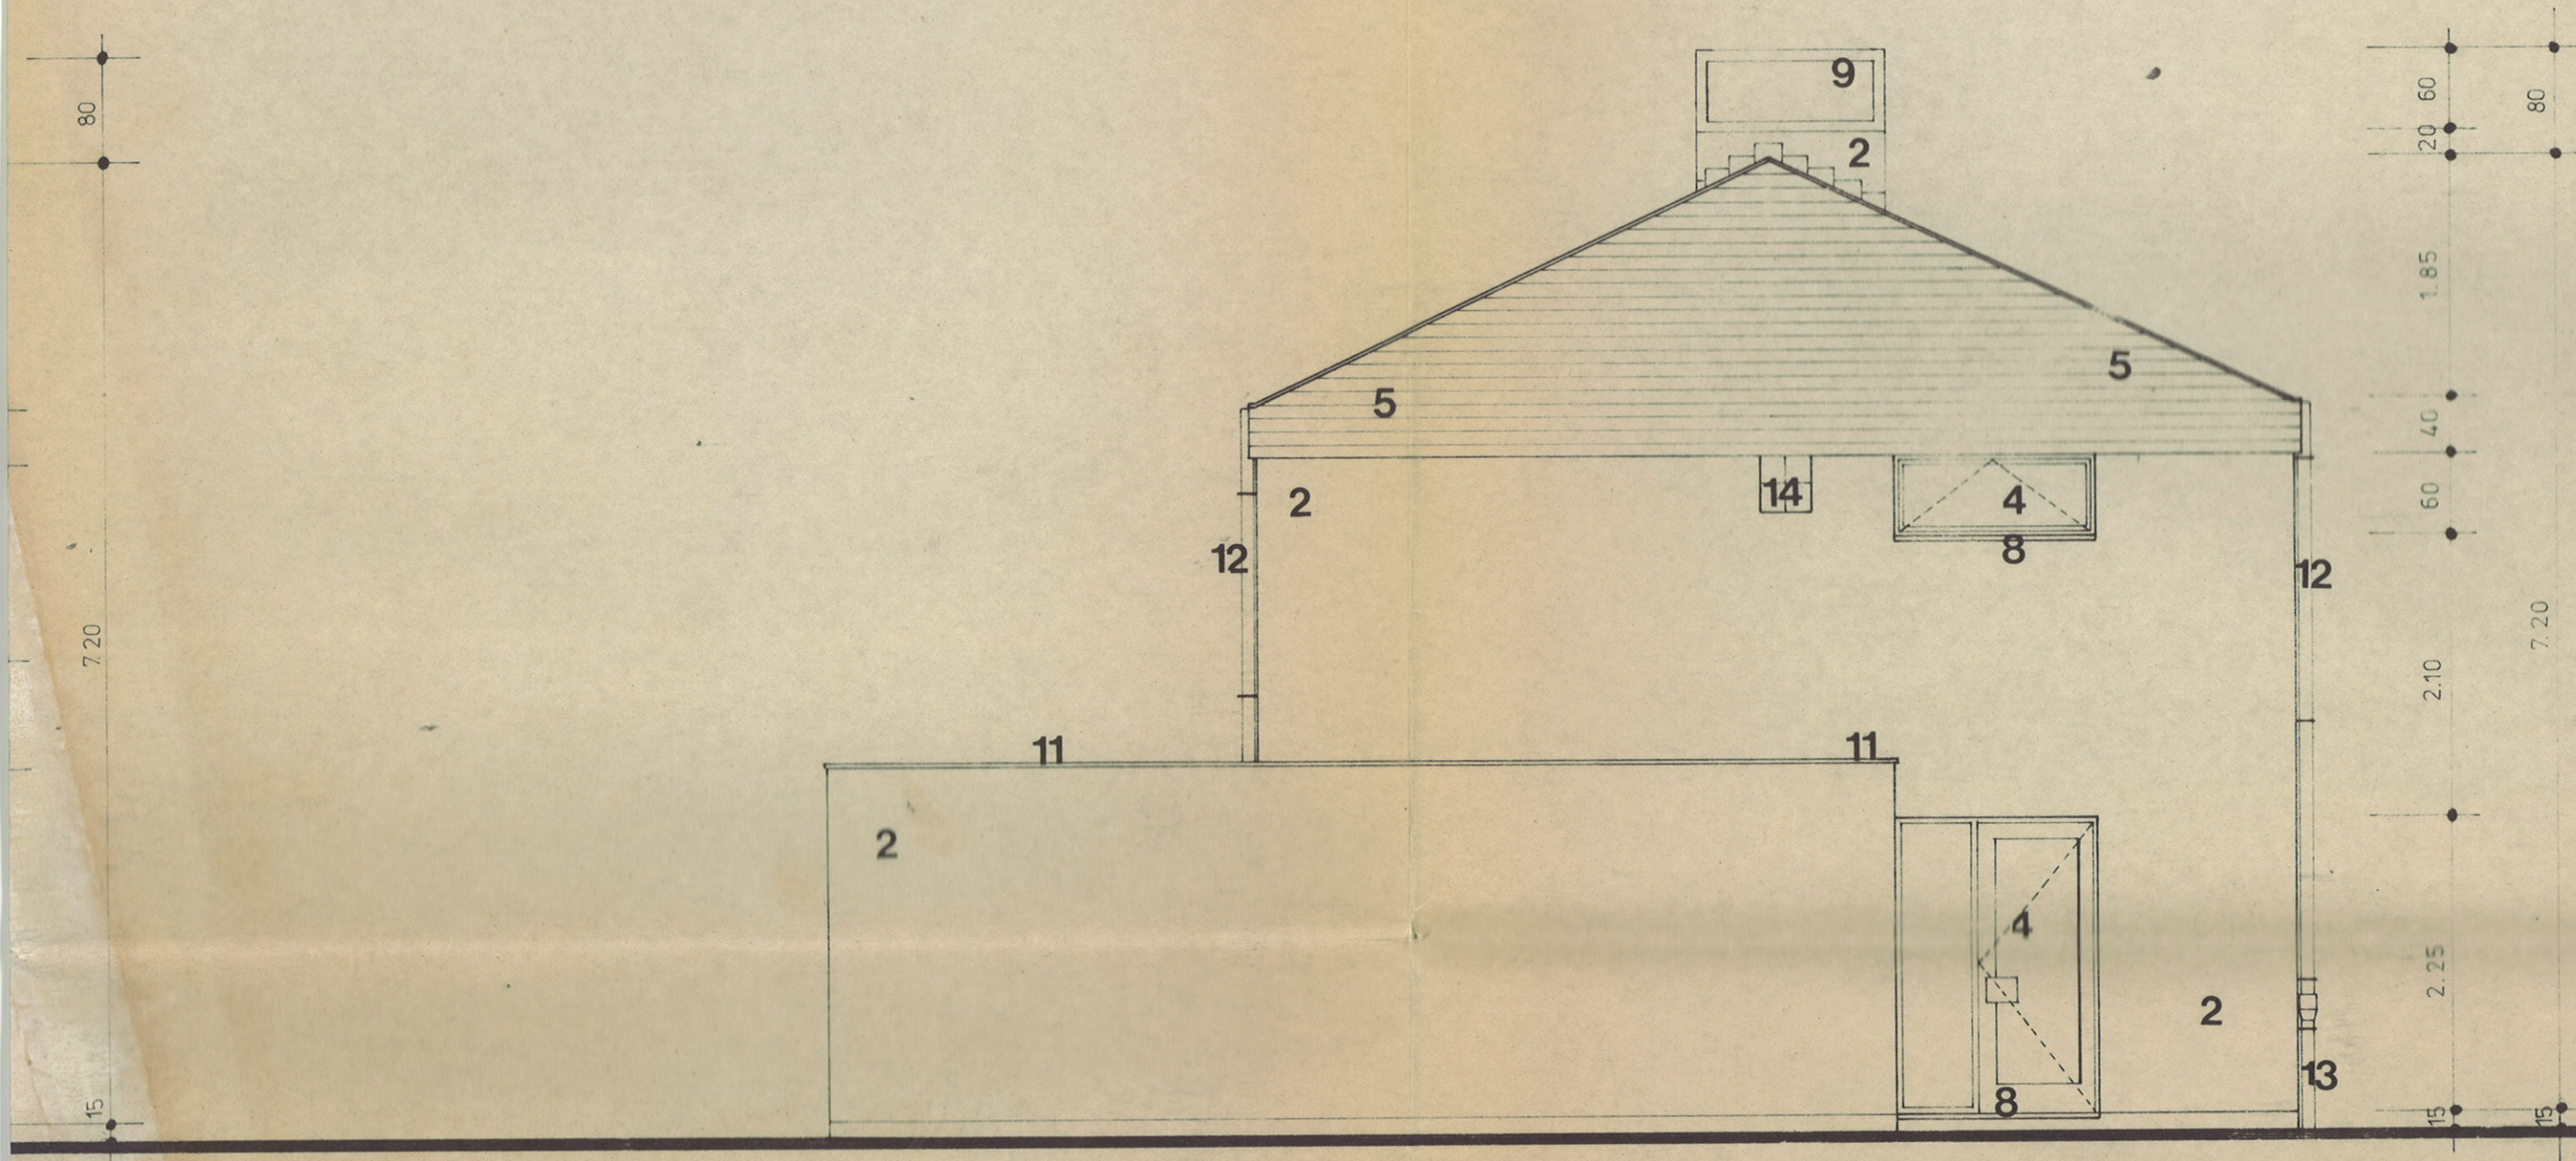


ZIJGEVEL LINKS. (1A.)








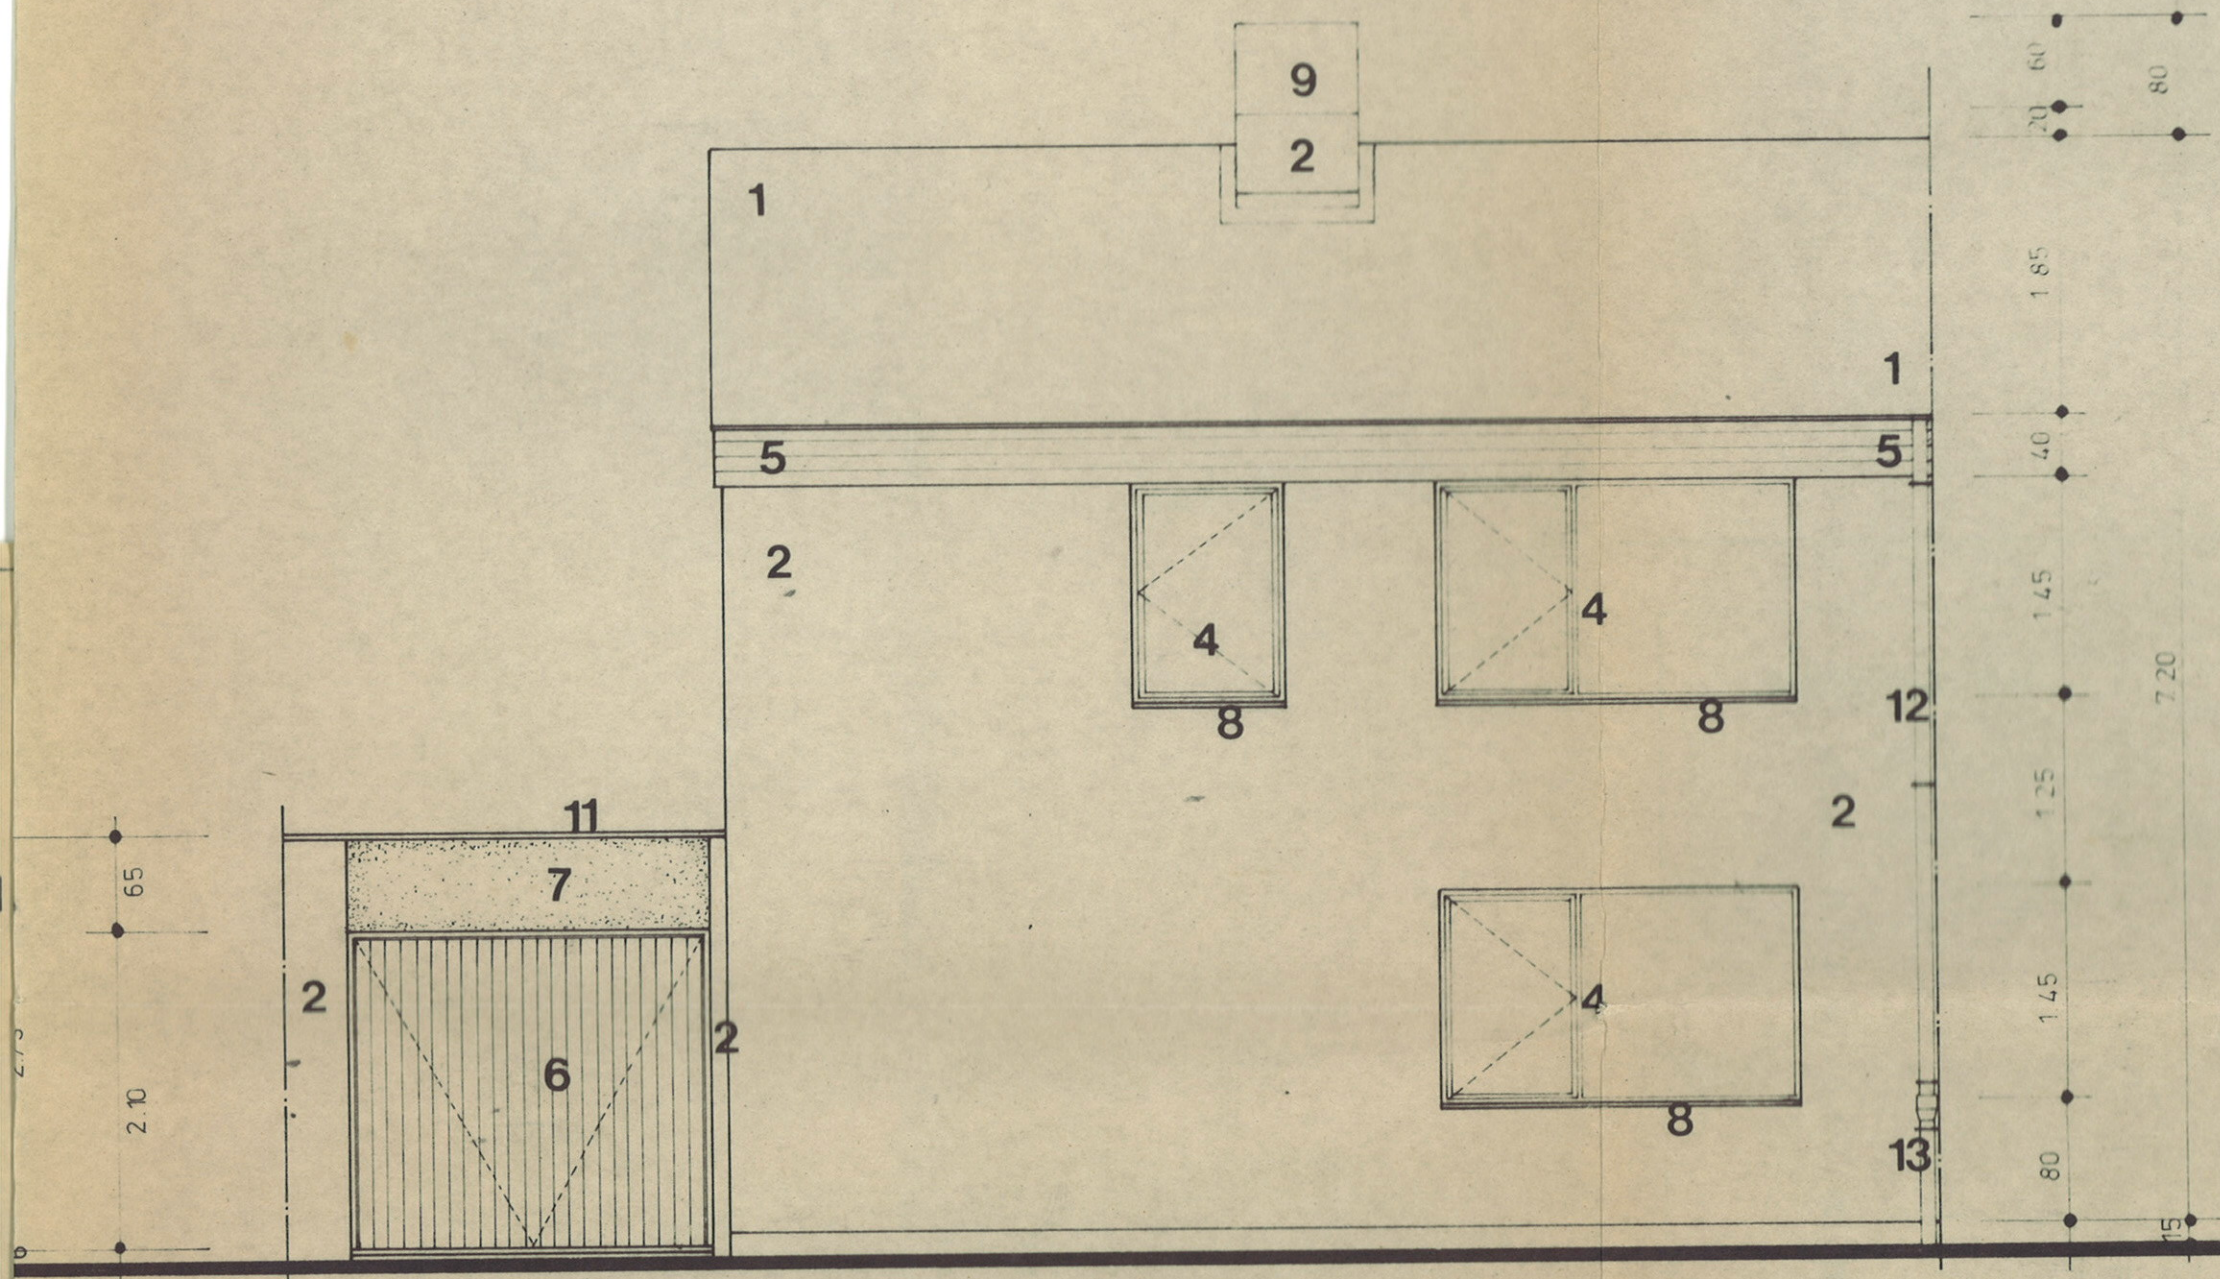


VOORGEVEL.

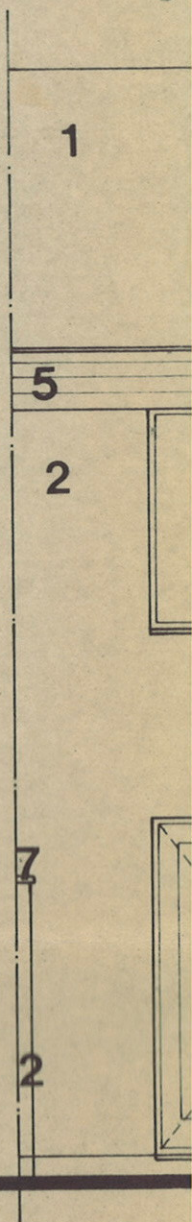


ACHTER





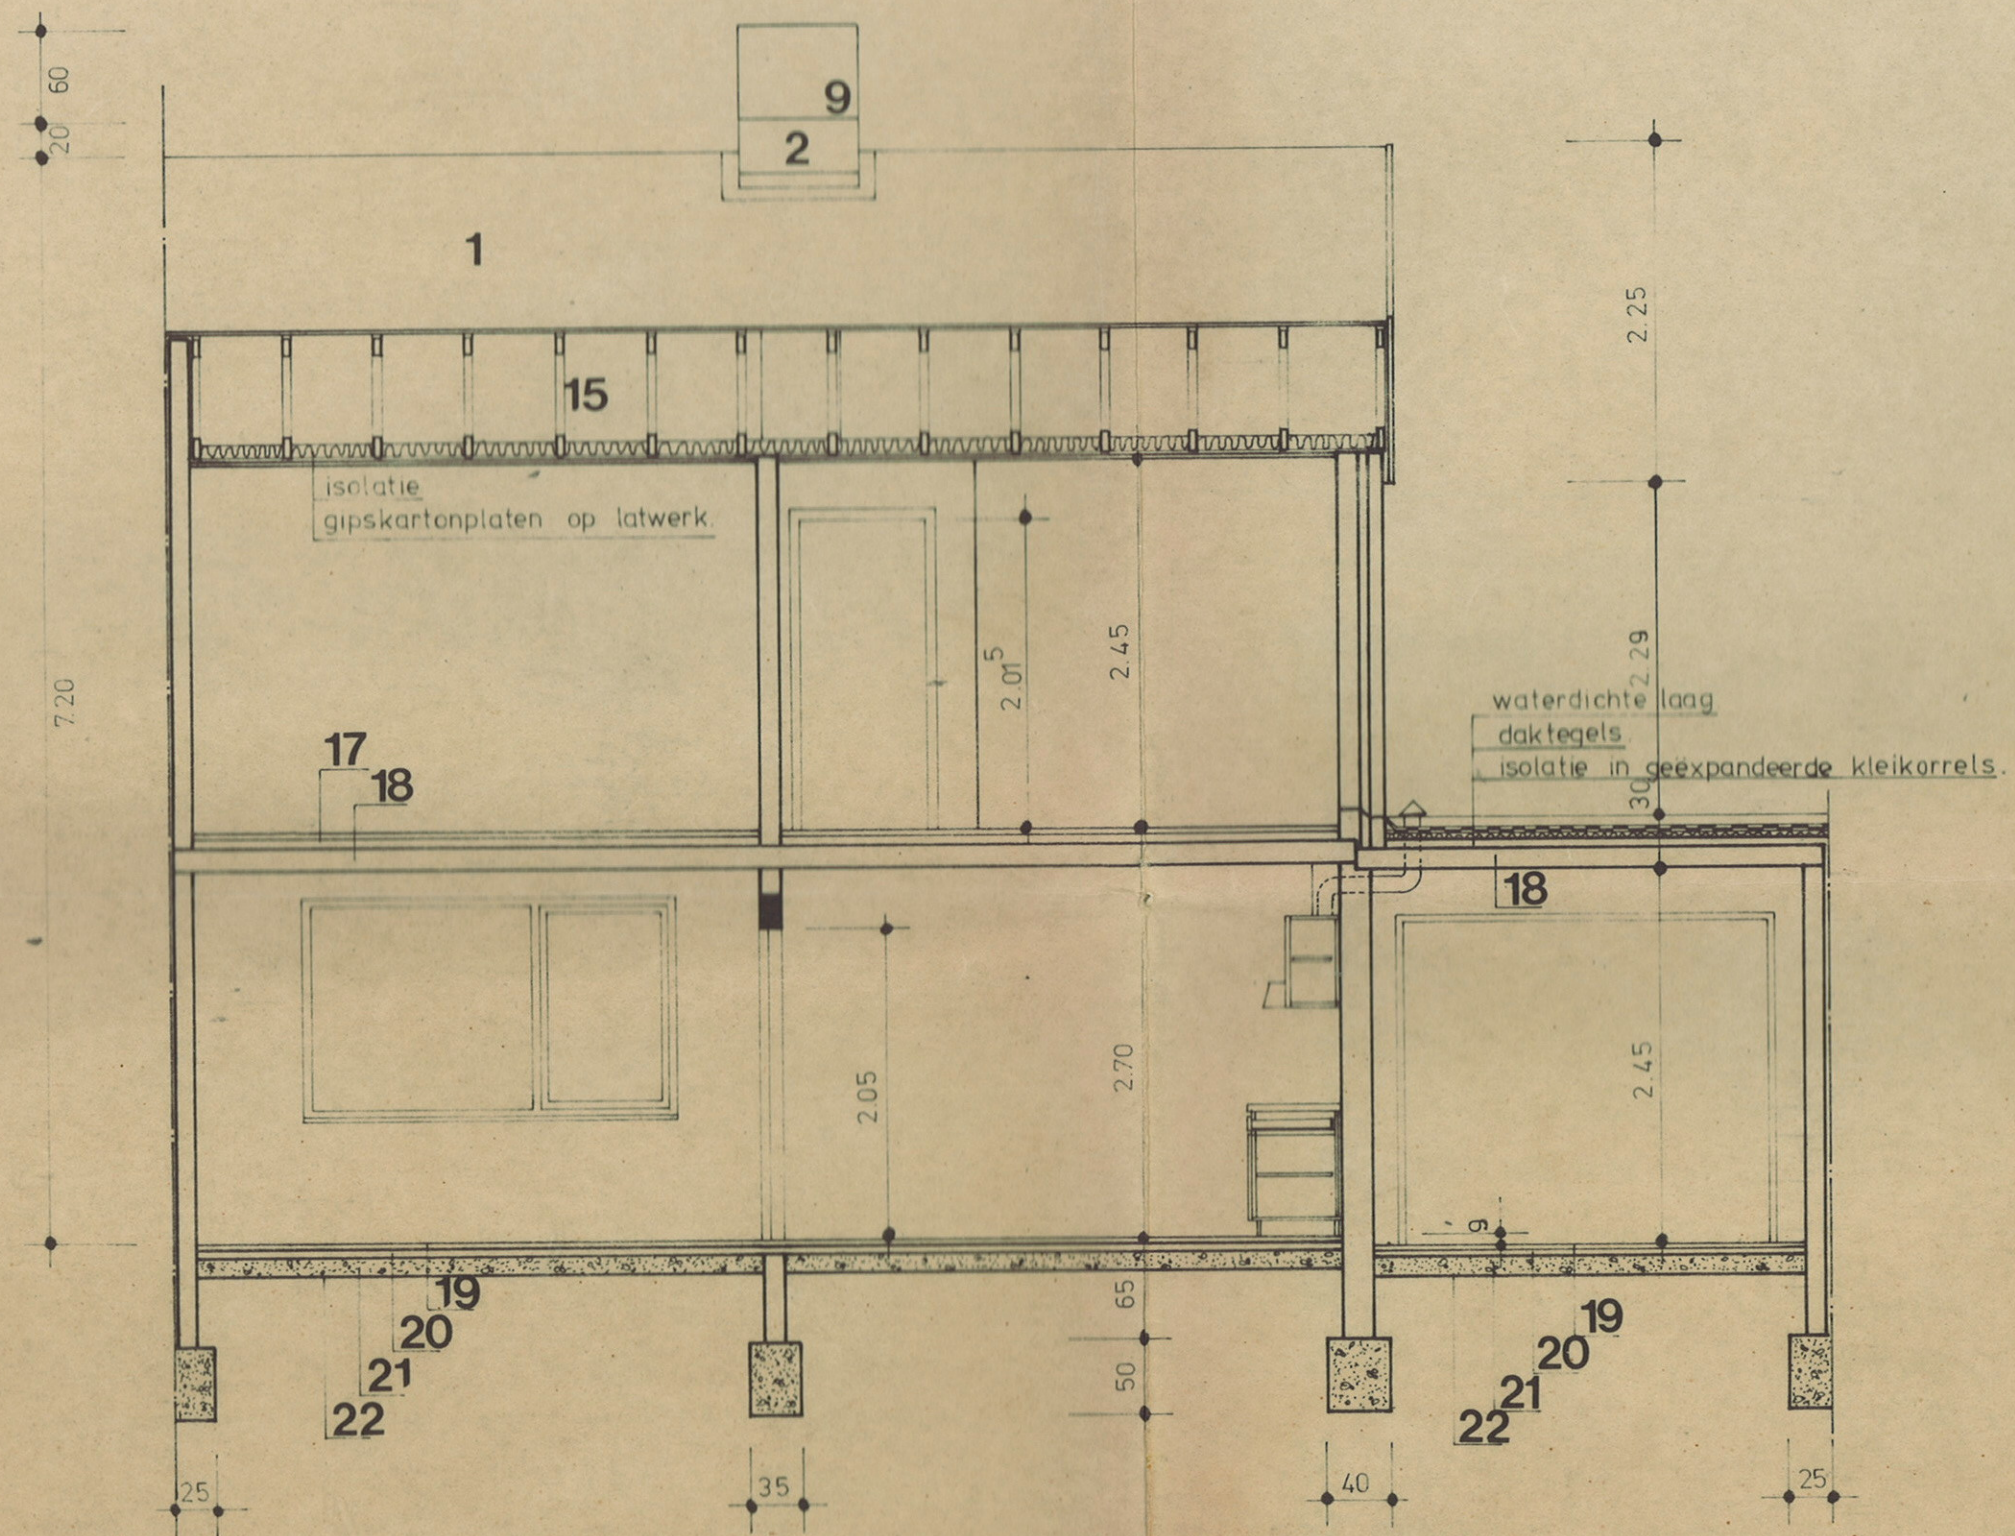

SNEDE A.B.

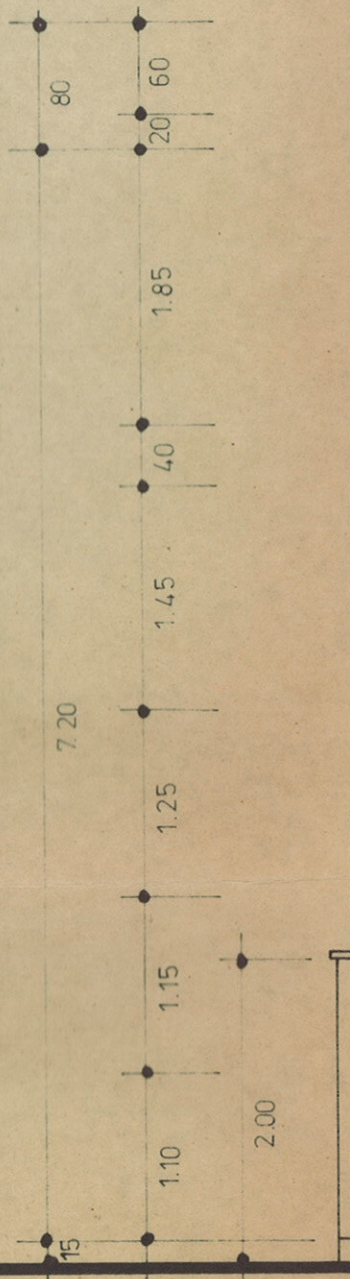



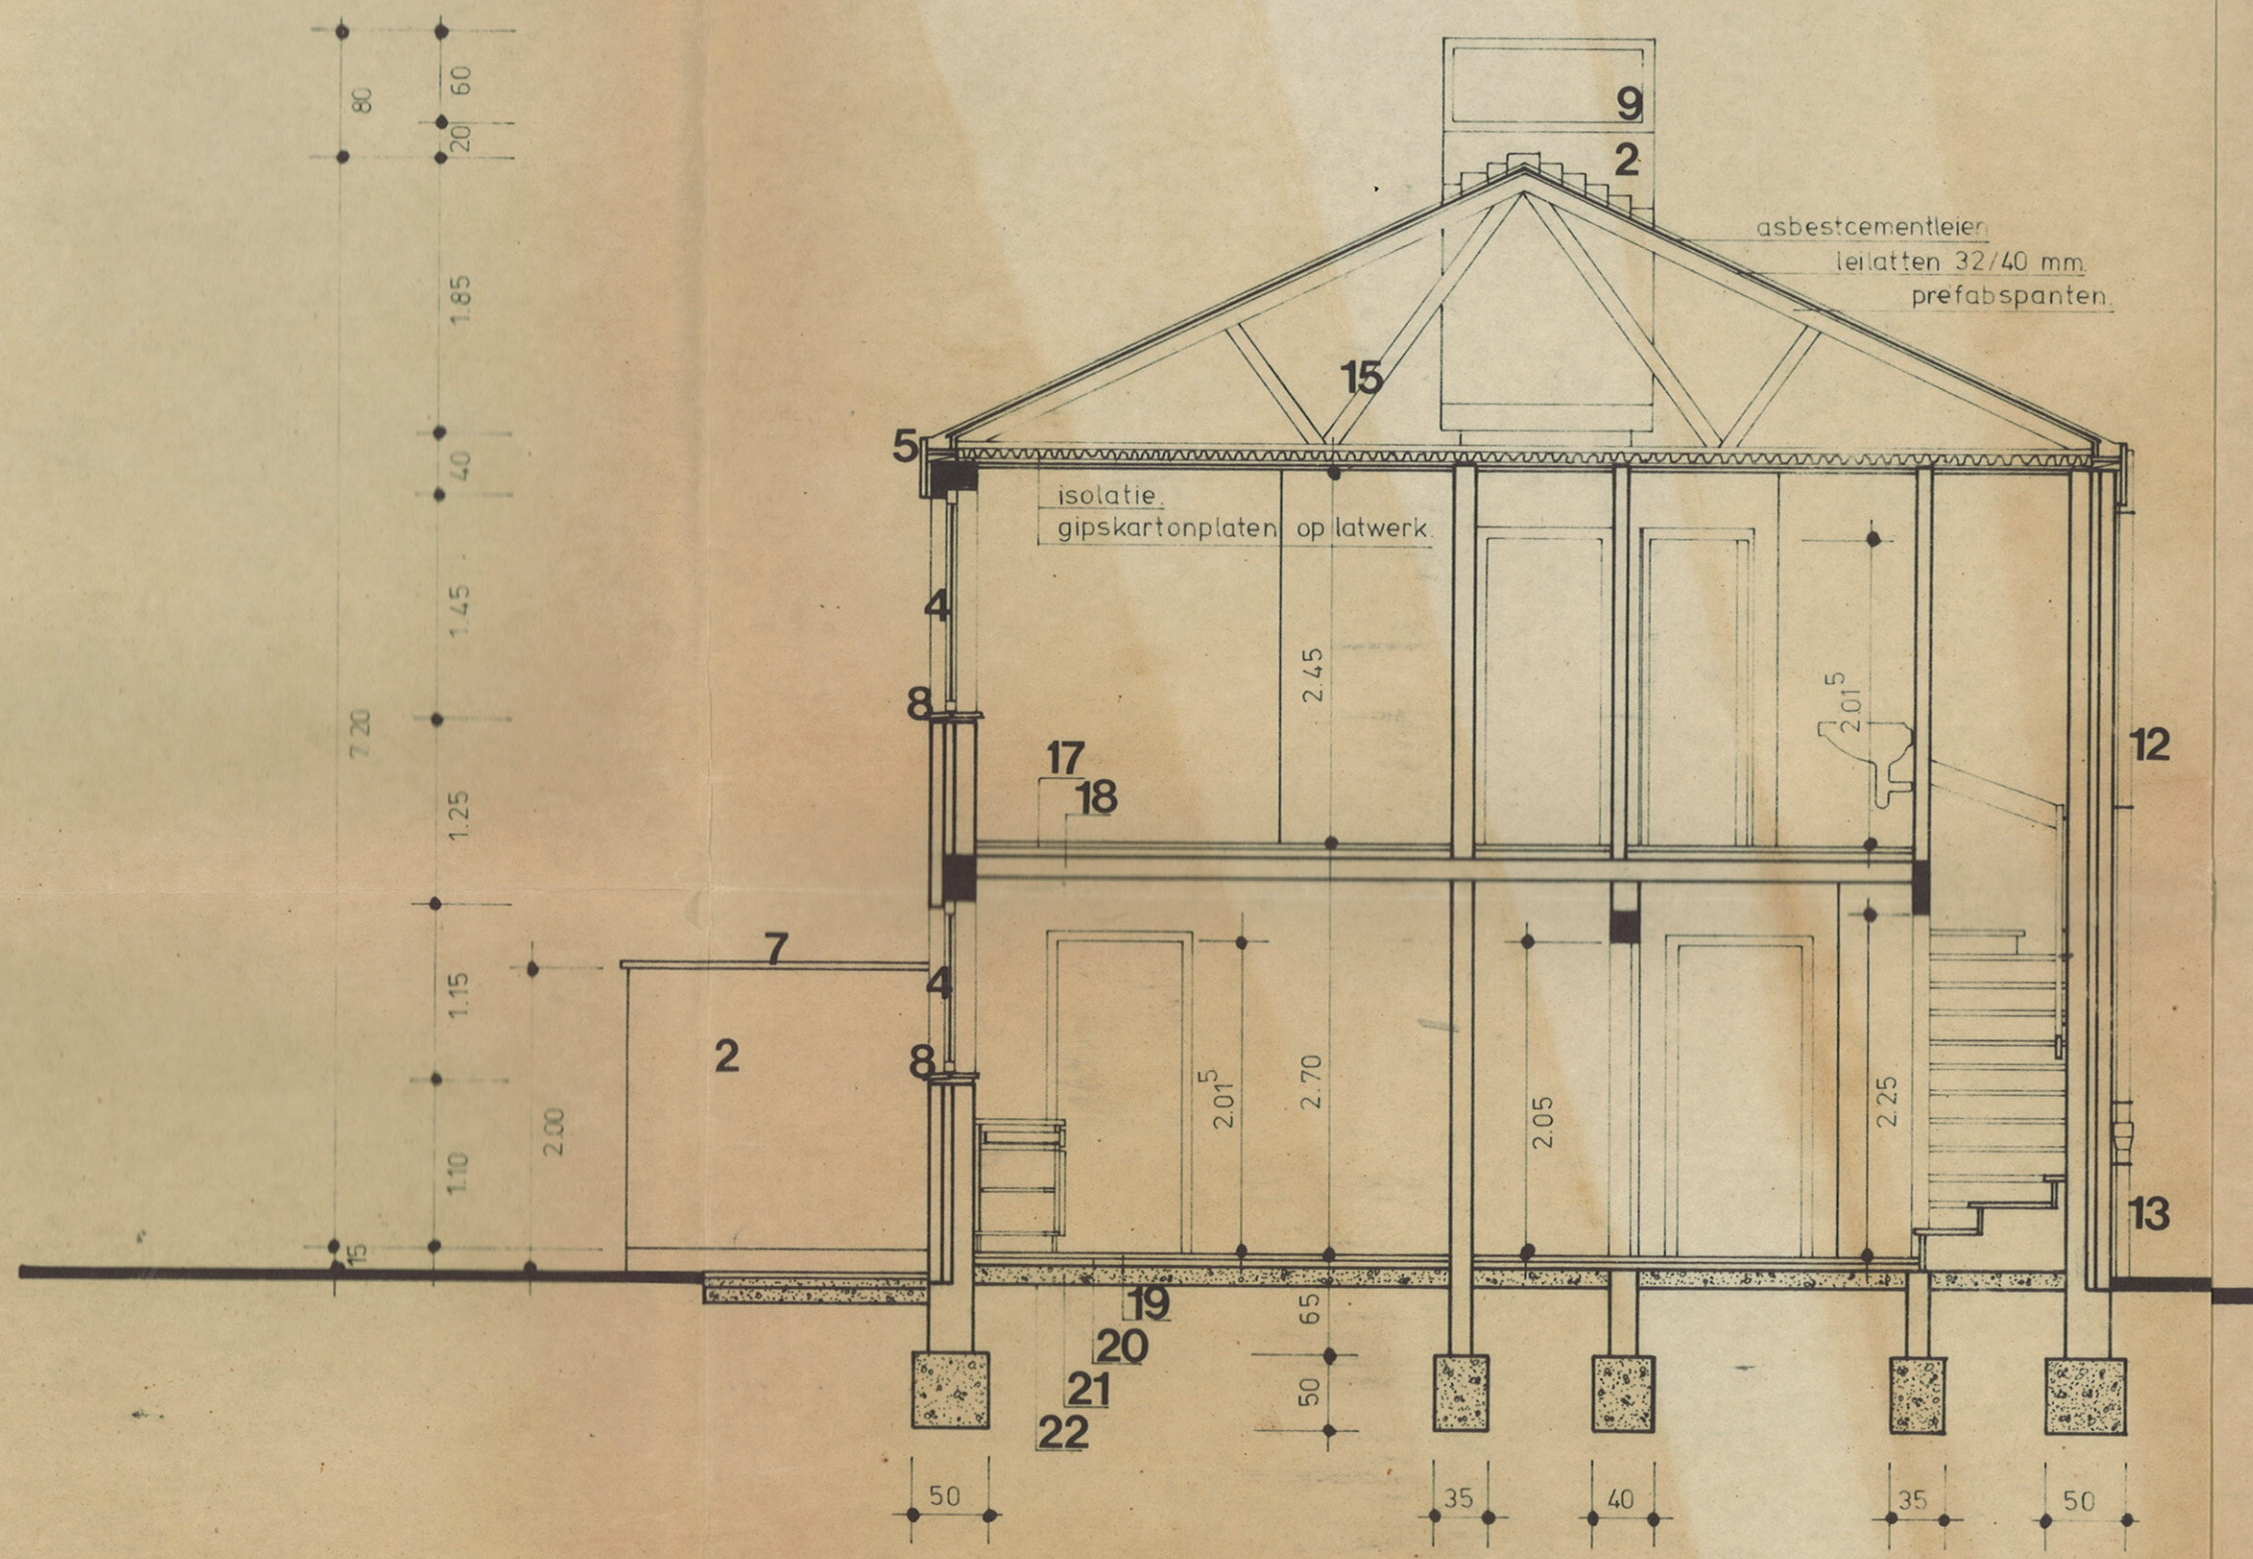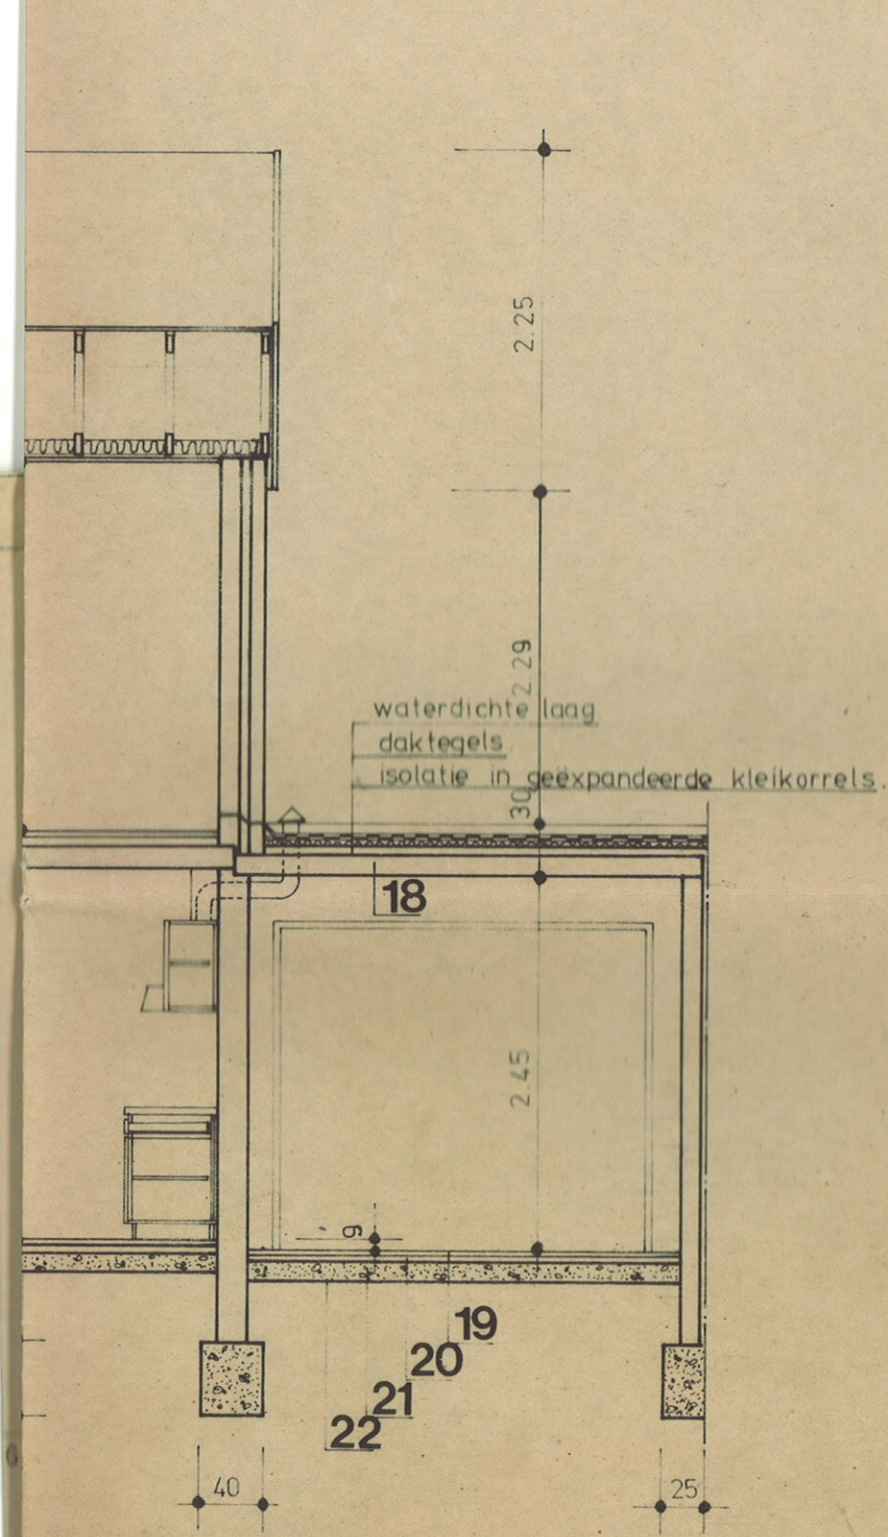

SNEDE C.D.



