


# PLAN DE BORNAGE

Echelle : 1/500e


PRECAD  
52004-10124

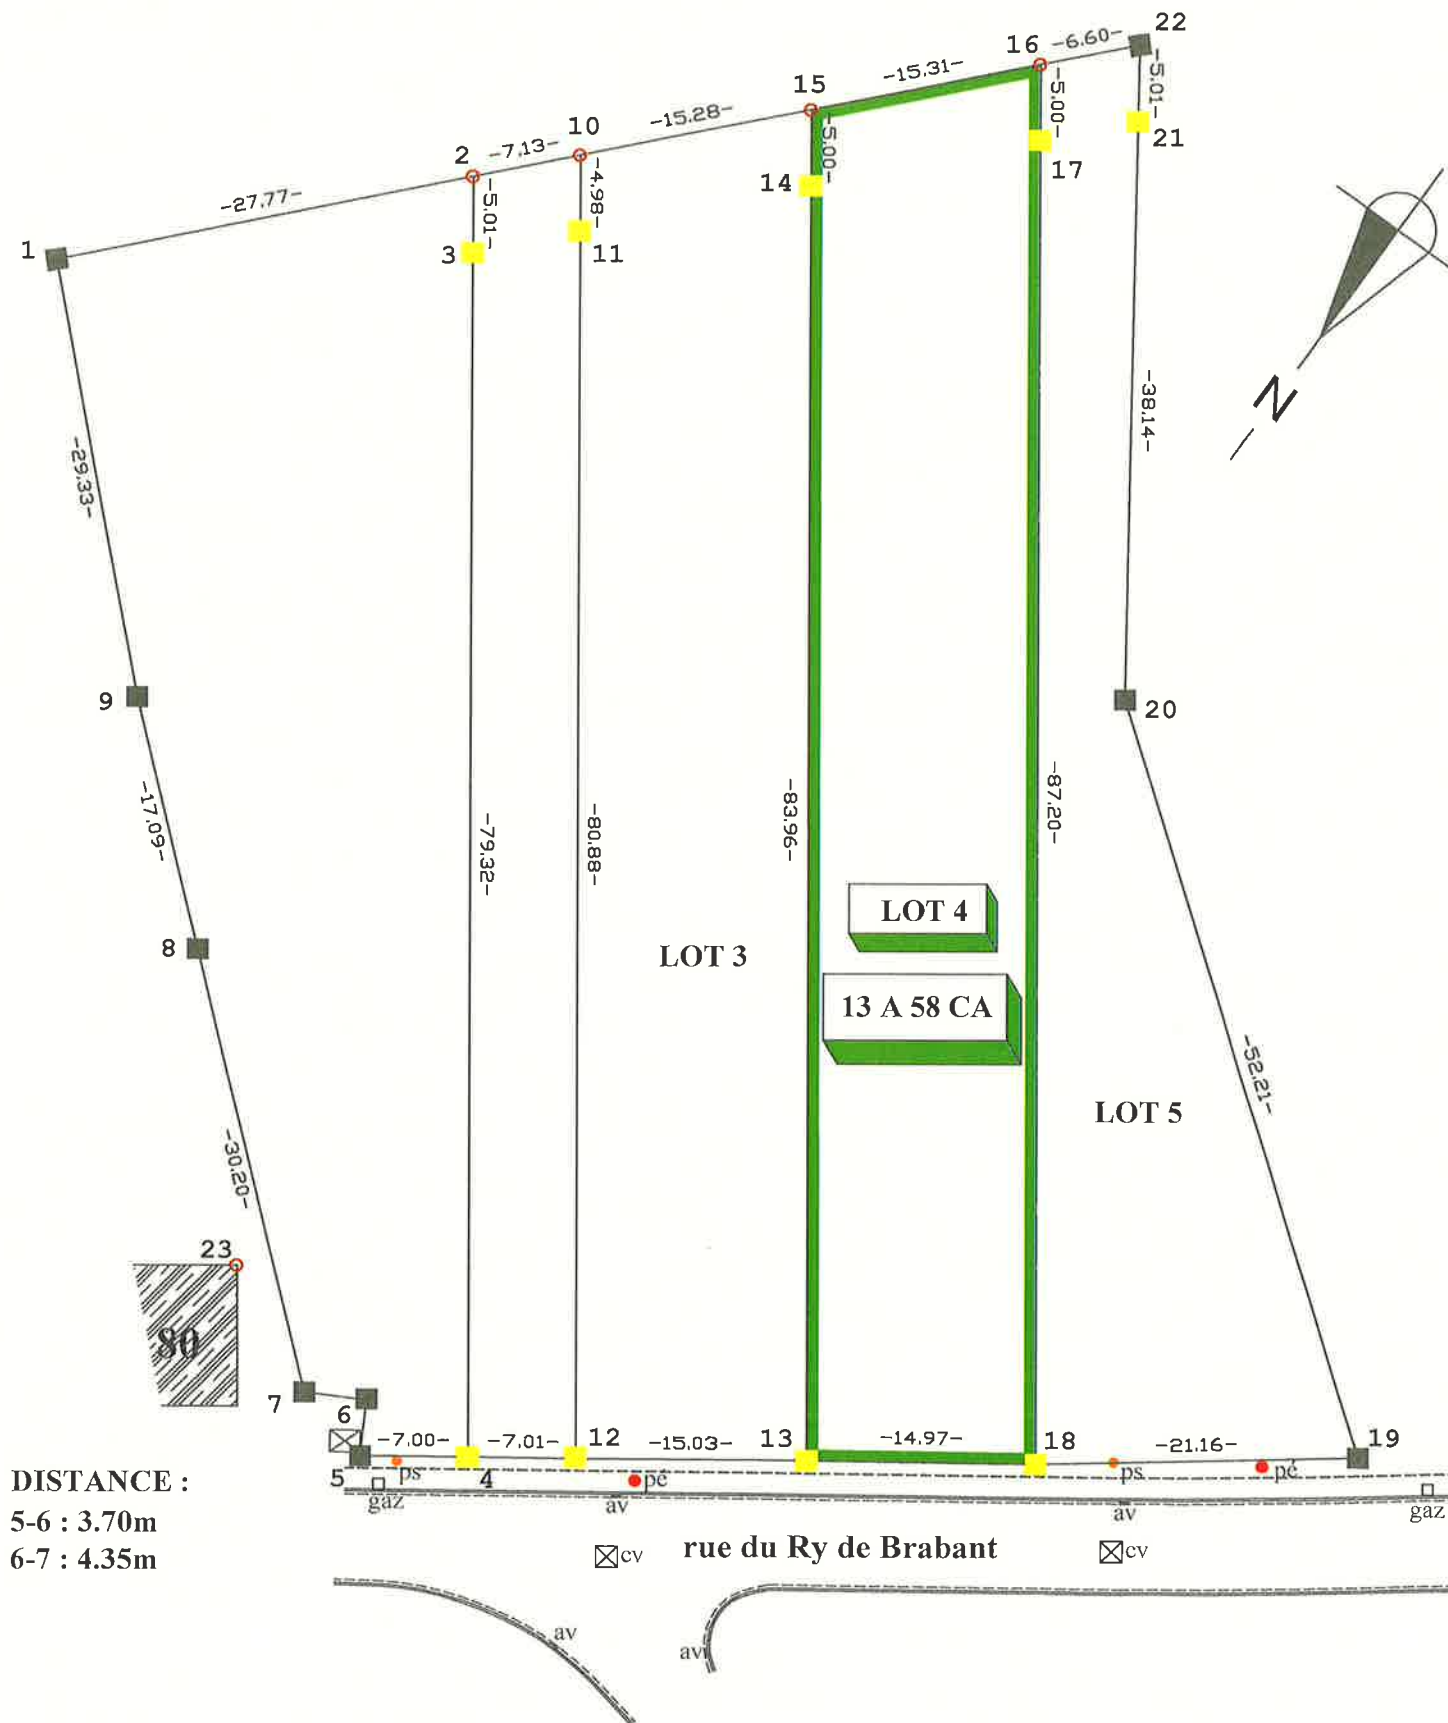

DISTANCE :  
5-6 : 3.70m  
6-7 : 4.35m

## SITUATION CADASTRALE

Echelle : 1/1.000e

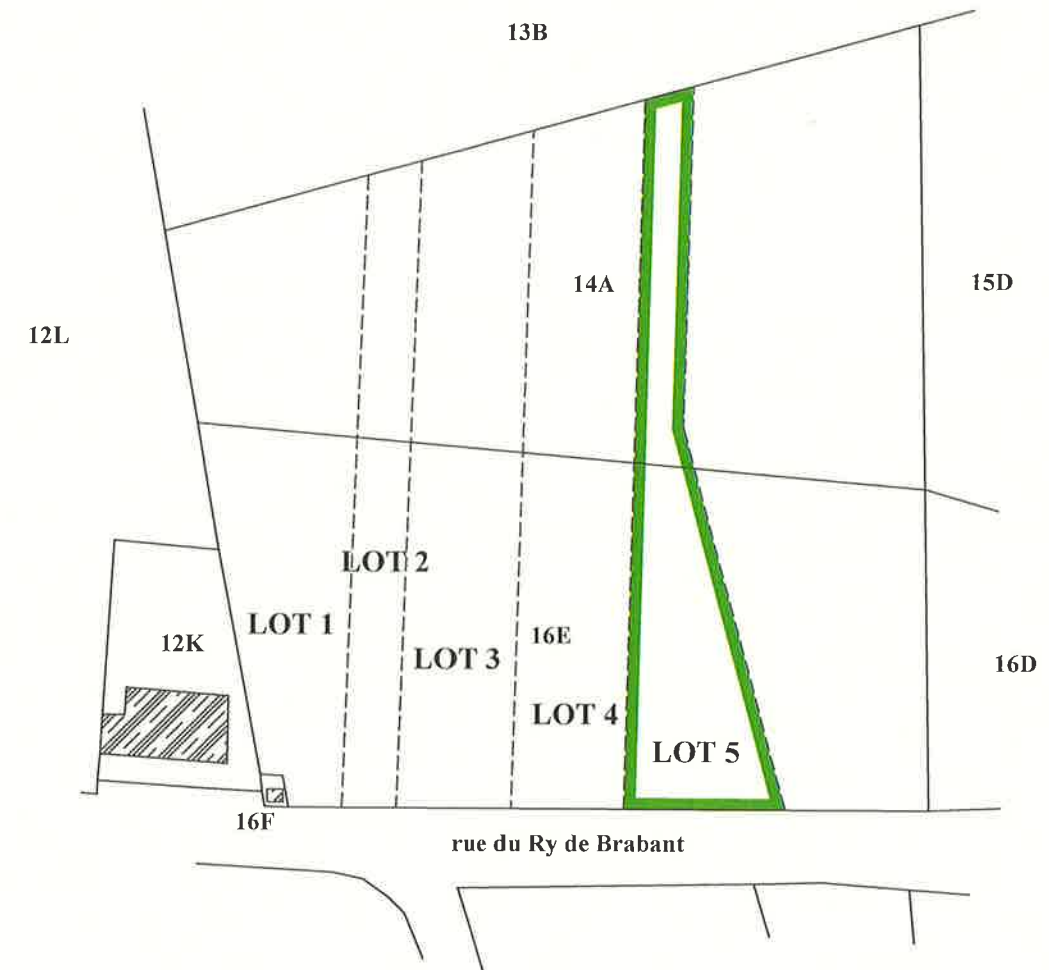

| LISTE DES COORDONNEES |        |        |
|-----------------------|--------|--------|
| n°                    | x      | y      |
| 1                     | 149.27 | 49.59  |
| 2                     | 121.88 | 54.16  |
| 3                     | 123.66 | 58.84  |
| 4                     | 151.91 | 132.96 |
| 5                     | 158.43 | 130.41 |
| 6                     | 156.75 | 127.12 |
| 7                     | 160.37 | 125.19 |
| 8                     | 156.67 | 95.40  |
| 9                     | 154.55 | 78.44  |
| 10                    | 114.84 | 55.33  |
| 11                    | 116.61 | 59.98  |
| 12                    | 145.40 | 135.57 |
| 13                    | 131.39 | 141.00 |
| 14                    | 101.54 | 62.52  |
| 15                    | 99.77  | 57.85  |
| 16                    | 84.67  | 60.37  |
| 17                    | 86.44  | 65.04  |
| 18                    | 117.48 | 146.53 |
| 19                    | 97.54  | 153.61 |
| 20                    | 94.23  | 101.50 |
| 21                    | 80.02  | 66.11  |
| 22                    | 78.15  | 61.45  |
| 23                    | 161.58 | 115.80 |

B 12K :

rue du Ry de Brabant, n° 80  
7170 MANAGE

B 12L :

rue du Ry de Brabant, n° 60  
7170 MANAGE

B 13B :

rue du Ry de Brabant, n° 48  
7170 MANAGE

B 16F :

Boulevard Pierre Mayence, n° 1  
6000 CHARLEROI

## PROCES VERBAL DE BORNAGE

### SITUATION :

**LOT 4** : terrain à bâtir sis rue du Ry de Brabant, +80 à 7170 MANAGE

### CADASTRE :

Commune de **MANAGE**,  
ex-**BELLECOURT - 52004**-  
5e Division  
Section **B**  
**LOT 4** : parcelles **16E** (partie) et **14A** (partie)

### PROPRIETE DE :

7170 MANAGE

Le **LOT 4** se trouve représenté au plan ci-contre à l'échelle du 1/500e, délimité par les points 15-16-17-18-13-14 et 15, bordé d'un liseré de teinte verte, pour une contenance de :

**13 ARES 58 CENTIARES**  
(treize Ares cinquante-huit Centiares)

### PLAN DE SITUATION

Echelle : 1/10.000e



### REMARQUES ET CONDITIONS PARTICULIERES :

- rappel plan de mesurage levé et dressé le 05 janvier 2009 par le géomètre expert Nicola **SALDI** de Binche.
- points 1, 5, 6, 7, 8, 9, 19, 20 et 22 : bornes anciennes.
- points 4, 12, 13 et 18 : bornes nouvelles.
- points 3 et 21 : bornes nouvelles directionnelles placées à 5.01m de l'extrémité du lot.
- points 14 et 17 : bornes nouvelles directionnelles placées à 5.00m de l'extrémité du lot.
- point 11 : borne nouvelle directionnelle placée à 4.98m de l'extrémité du lot.

Levé et dressé le 02 avril 2015  
par le Géomètre-Expert Philippe **VERHEYDEN**  
légalement assermenté par  
le Tribunal de Première Instance de CHARLEROI  
n° d'inscription au tableau des Géomètres-Experts : geo040005

**PRECAD**  
**52004-10124**

**P.V. sprl**

Philippe **VERHEYDEN**  
Géomètre-Expert  
Coordinateur Sécurité/Santé

rue Georges Theys, 40  
6238 PONT-A-CELLES (LUTTRE)

Tél. : 071/84.32.59 - Fax : 071/84.70.40  
TVA : BE 436.122.292 - Rcc : 160.467  
e-mail : ph.verheyden@skynet.be