
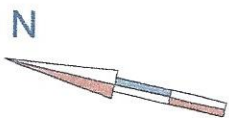


Geetbets, 1e afdeling,
Sectie E, delen van
205T, V, 206E

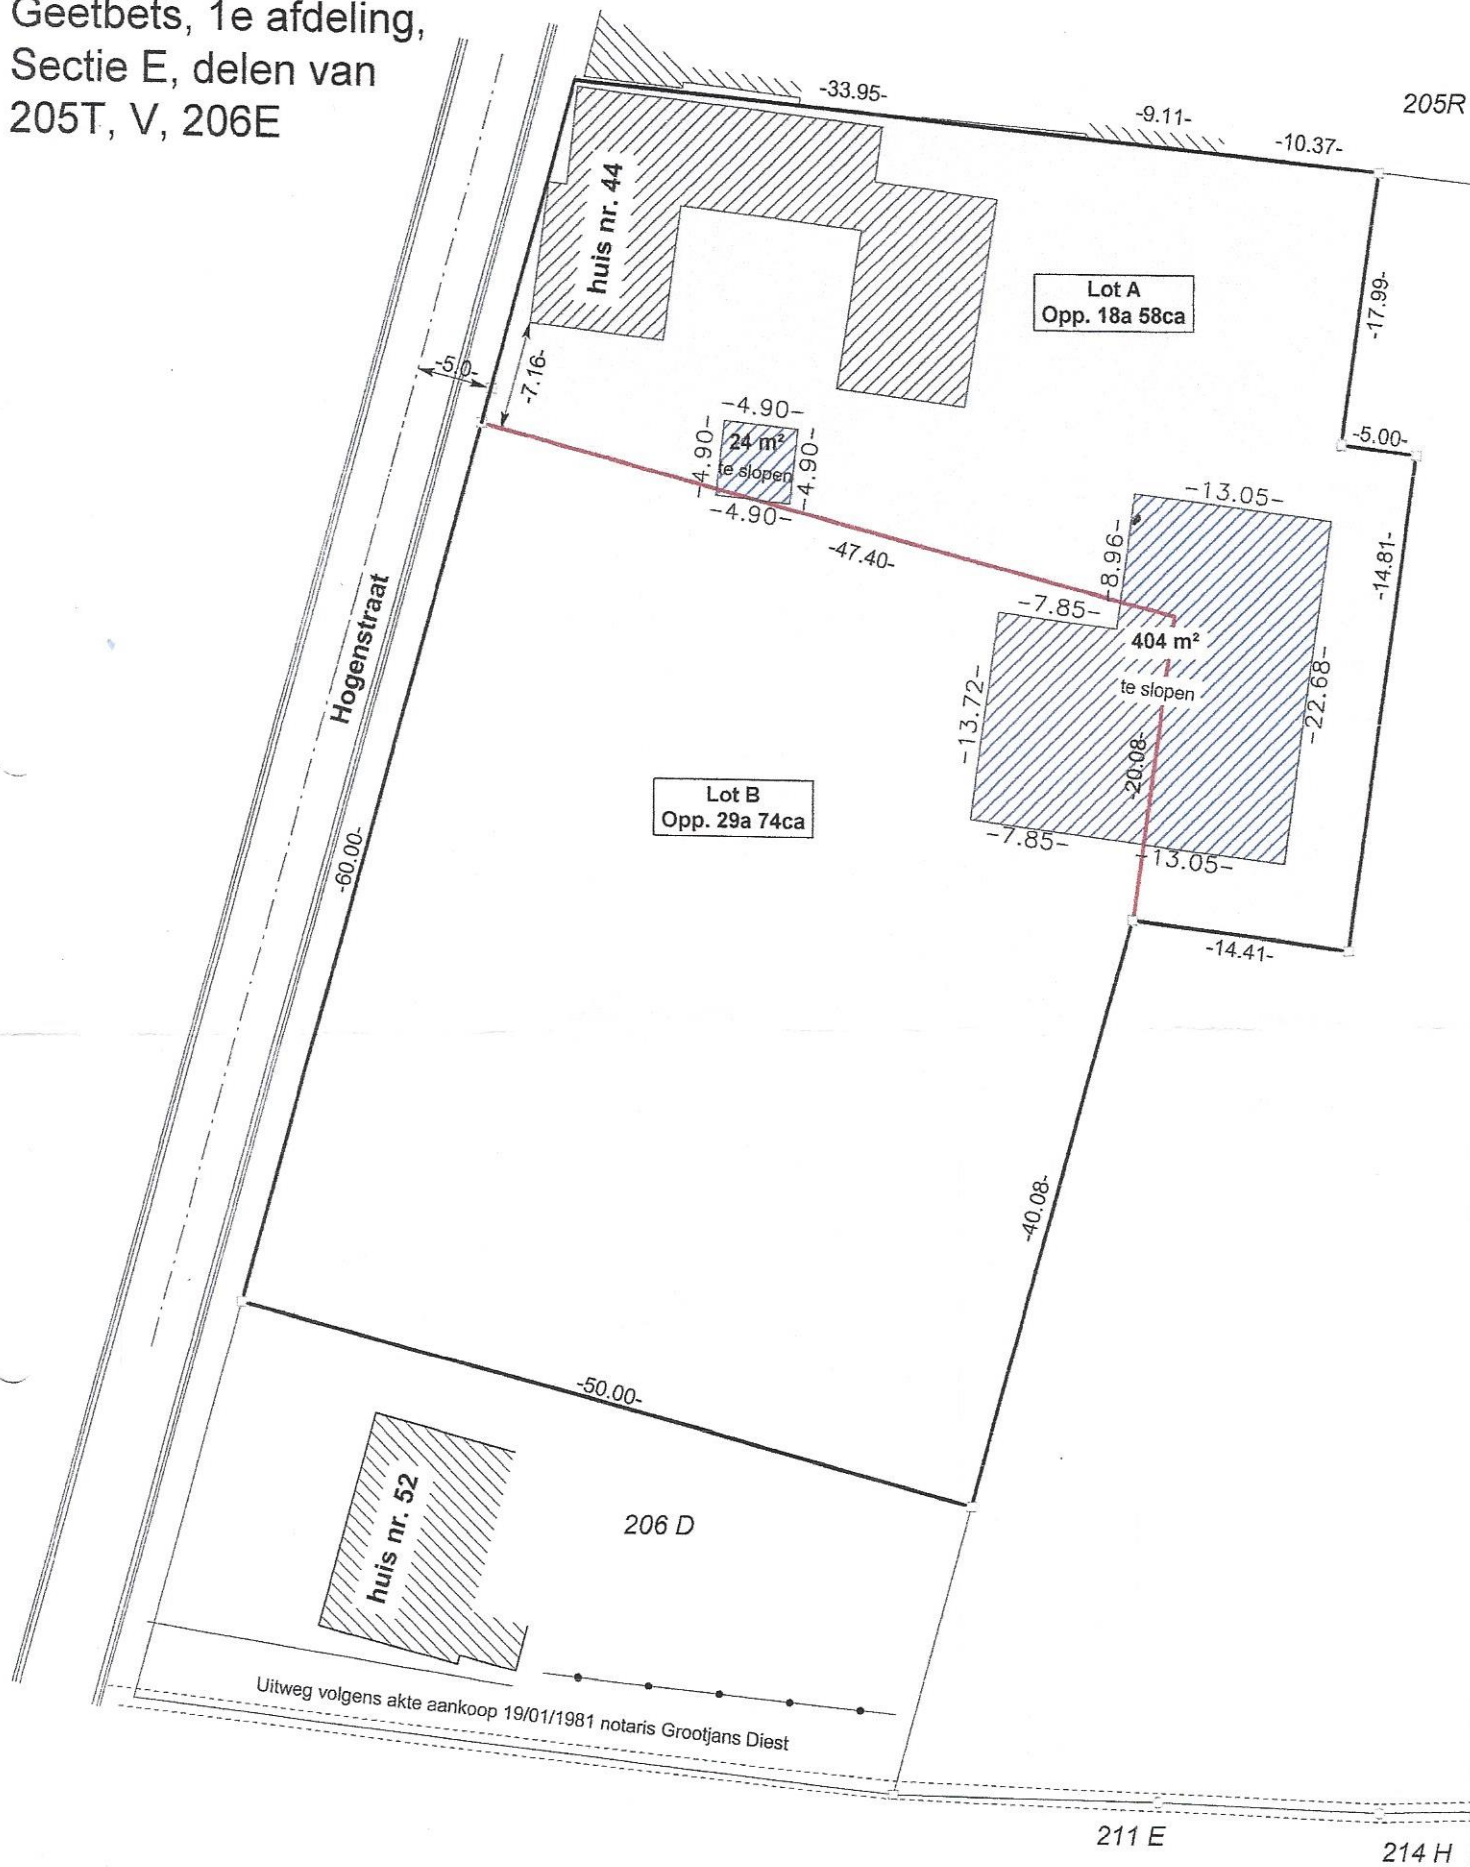

Verdelingsplan

De kadastrale gegevens worden buiten de verantwoordelijkheid van de opsteller vermeld.

4 november 2021

Dit plan geeft geen uitsluitsel over het bestaan

Dirk Arnauts
Beëdigde landmeter-expert
Zilveren-Helmenstr. 60A
3545 Halen (Loksbergen)
Tel 013/46.10.38 0496/64.52.37
info@landmeter-arnauts.be