

Opzoeking kadaster

Kadastrale afdeling: 24003

Sectie: B


Nummer van het Perceel: 0158G

Referentie van het dossier: 19-PO-0016/002

Schaal: 1:1000

Adres: Lindestraat 33 3404 Attenhoven

De opzoeking werd gedaan via capakey: 24003B0158/00G000.

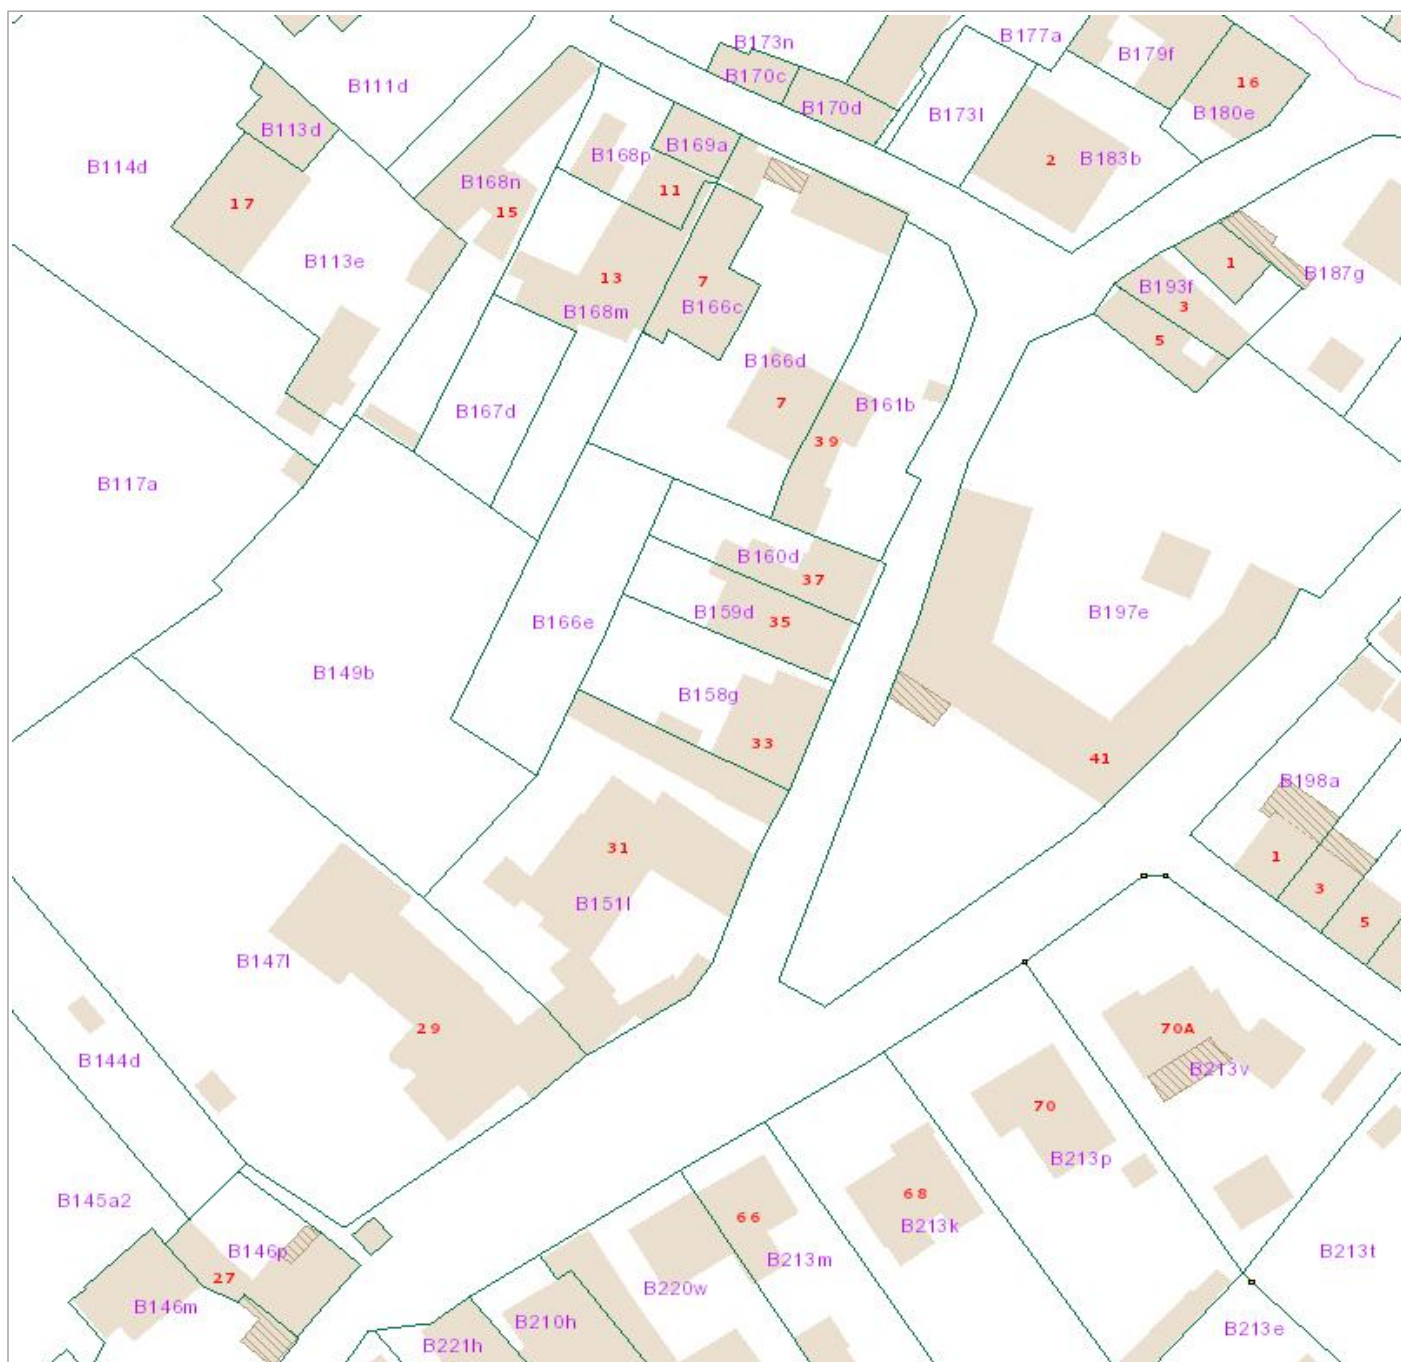

De AAPD, producent van de databank waarin deze gegevens zijn opgenomen geniet de intellectuele eigendomsrechten vermeld in de wet van 30 juni 1994 betreffende het auteursrecht en de naburige rechten.