


LA WARCHENNE



NORD

N°27

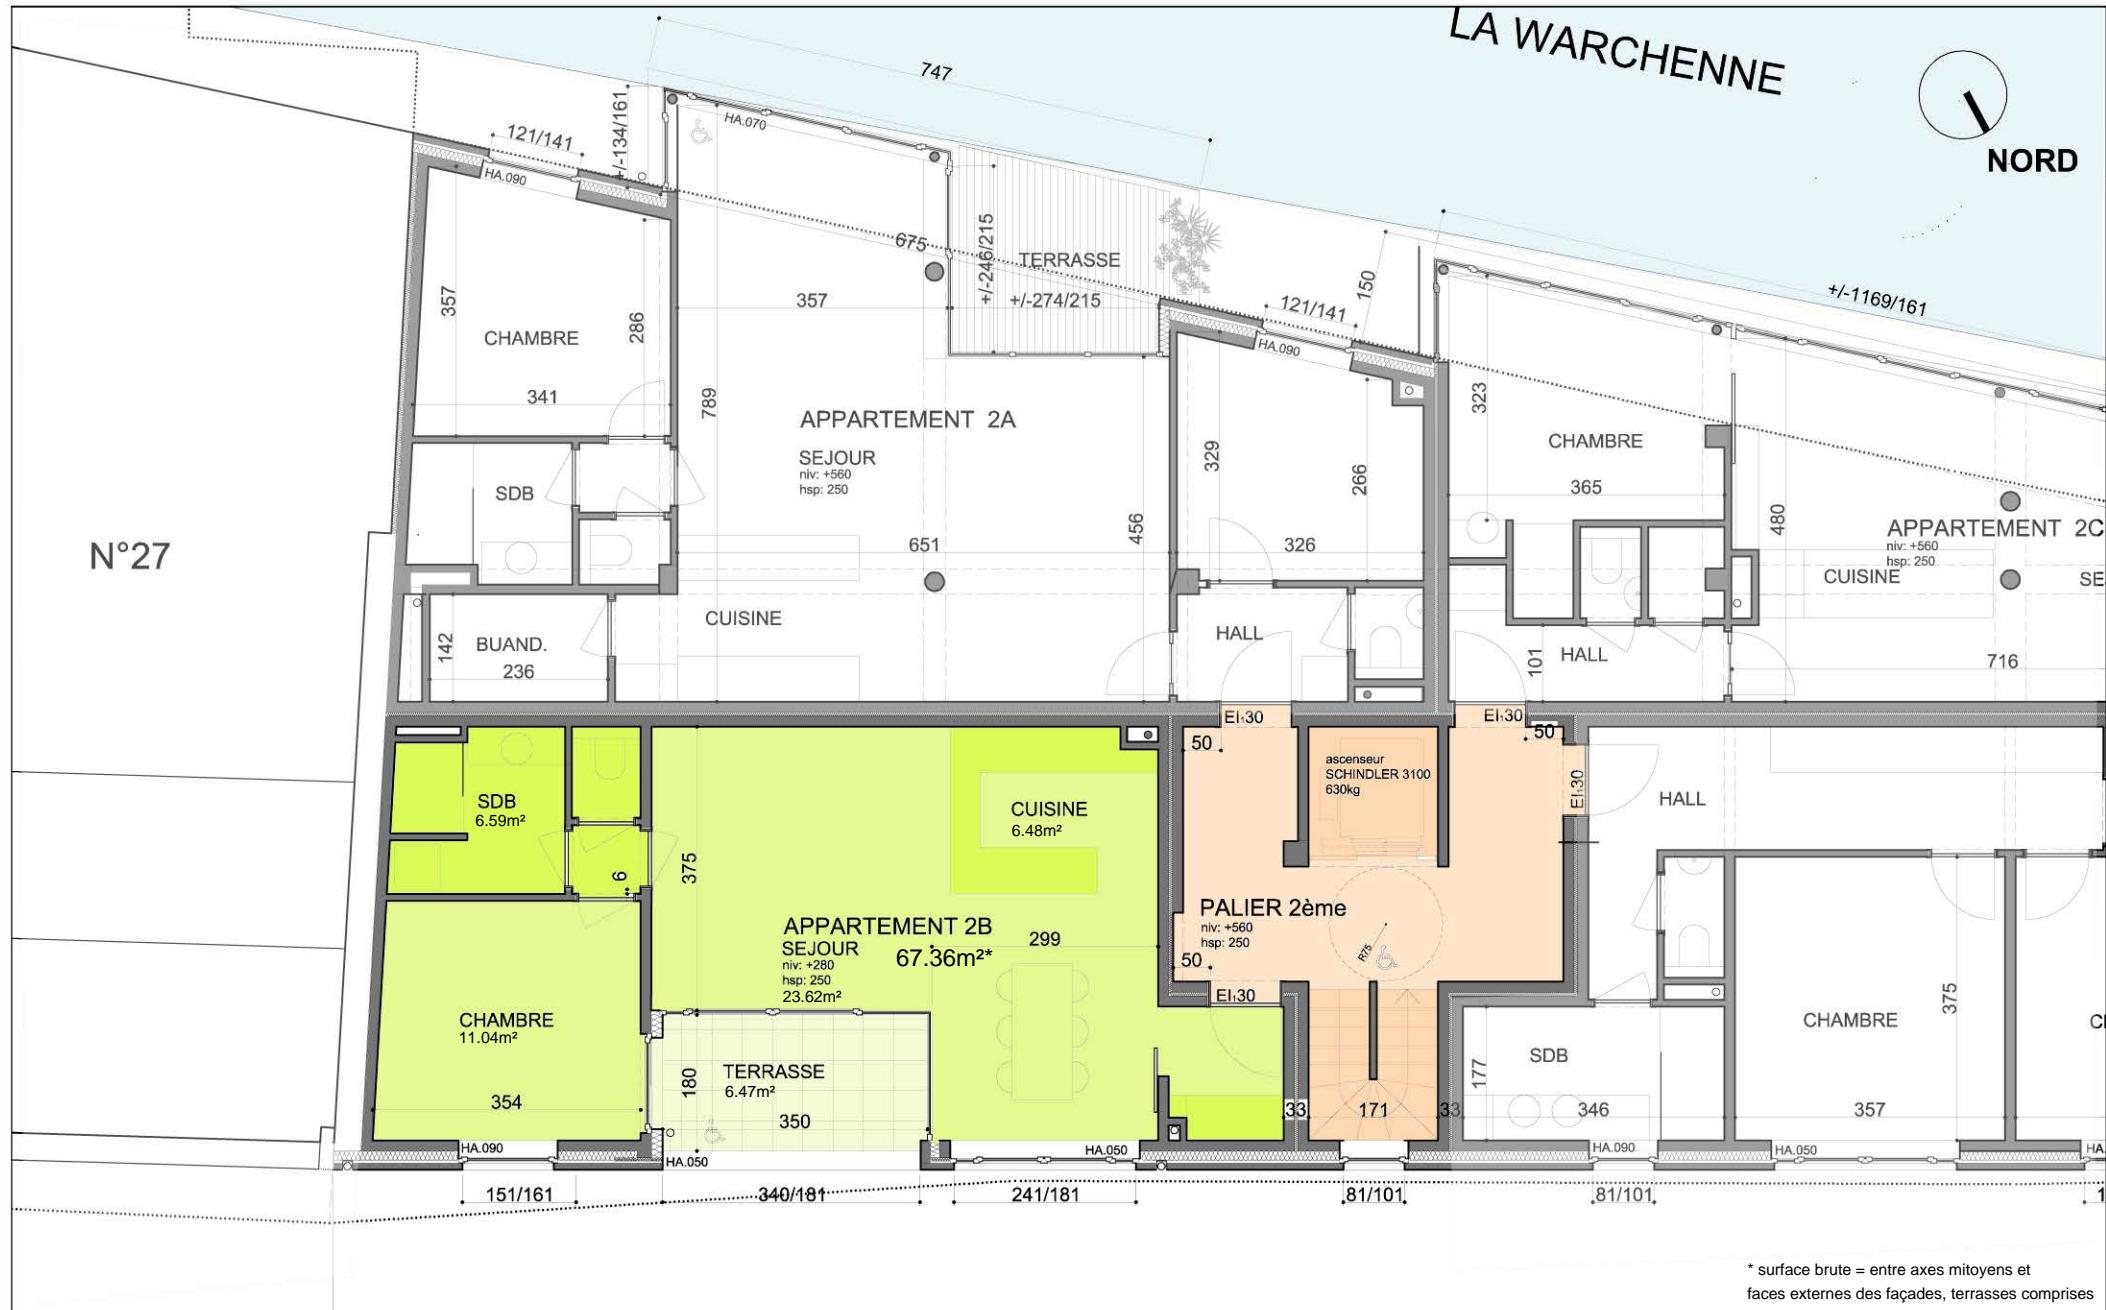

* surface brute = entre axes mitoyens et faces externes des façades, terrasses comprises

RESIDENCE "AU FIL DE LA WARENNE"

29, rue de la Warchenne, 4960 MALMEDY

APPARTEMENT 2B échelle 1/100 05/2018

ZANSEN-GS-WARCKENNE - ATELIER D'ARCHTECTURE DETHIER & LION
plans au stade "permis de bâtrir" susceptibles de recevoir de légères modifications pour raisons techniques