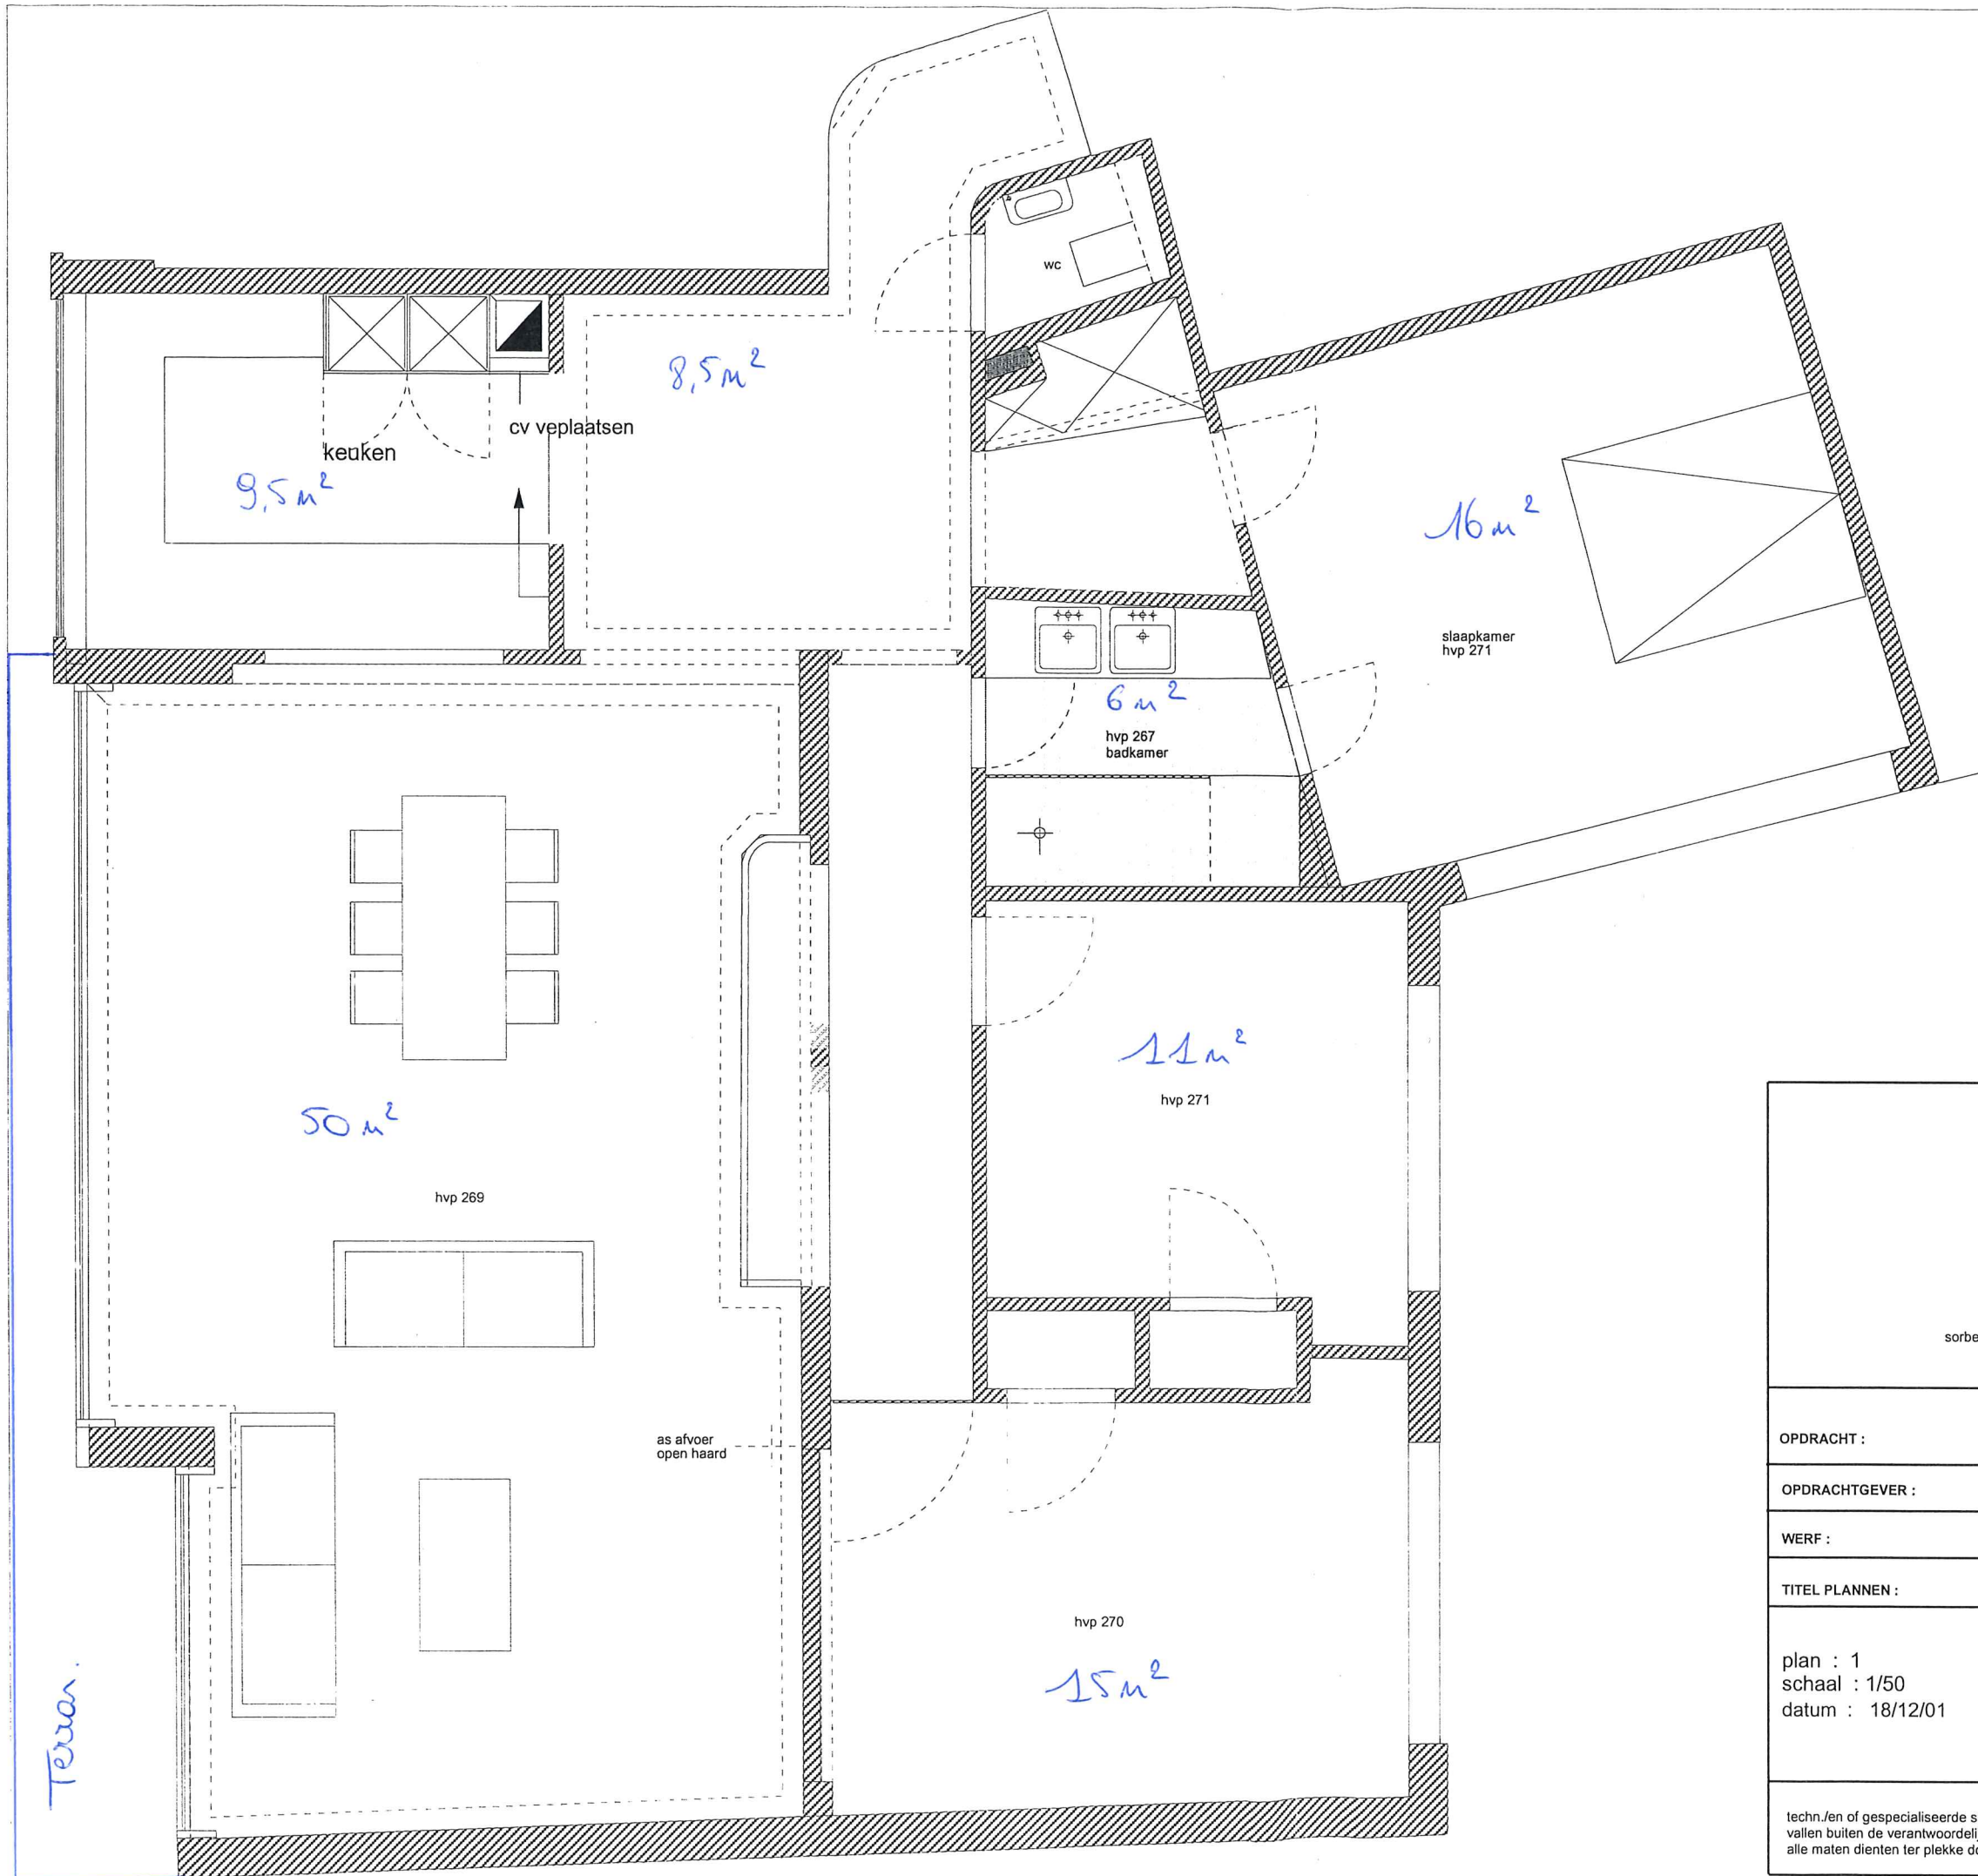


[ak'sent]

sorbenlaan 41 2610 wilrijk tel.: 03-828.10.35 fax : 03/830.44.64
c-interiors@c-aksent.com

OPDRACHT : inrichten van een appartement

OPDRACHTGEVER : Erik Dockx

WERF : Jan Van Rijswijklaan

TITEL PLANNEN : ontwerp grondplan

plan : 1
schaal : 1/50
datum : 18/12/01

techn./en of gespecialiseerde studies inzake stabiliteit en constructie
vallen buiten de verantwoordelijkheid van een interieurarchitect.
alle maten dienen ter plekke door de aannemer gecontroleerd te worden.