

Contrôle Industriel Belge a.s.b.l.

Vlaanderen : 80, Legendaalreedreef - 8020 Oostkamp
Brussels : 126 bte 12, Av. des Croix de Guerre - 1120 Brussels
Hainaut : 1E bte 115, Av. Général Michel - 6000 Charleroi
A'pen-Limburg : 76 bte 1, Grote Baan - 3530 Houthalen
Liège : 63 - Rue Grand-Vinave - 4101 Jemeppe

Tel.: 050/ 84.17.85 Fax.: 050/82.38.00
Tel.: 02/ 245.46.95 Fax.: 02/ 215.12.78
Tel.: 071/ 30.50.32 Fax.: 071/ 31.67.35
Tel.: 011/ 60.44.20 Fax.: 011/ 60.44.19
Tel.: 04/234.17.00 Fax.: 04/234.17.80

Banques : 000-1395124-70 001-2021093-45 196-4170042-67 T.V.A. BE 406.671.312
240-0325513-82 340-0298168-28

PROCES-VERBAL DE CONTROLE D'UNE INSTALLATION ELECTRIQUE A BASSE TENSION

Rapport N° : 7/01/2007 / 1
Date du contrôle : 7/12/07
Propriétaire nom-Prénom : [REDACTED]
Adresse : [REDACTED]
Personne(s) responsable(s) de l'exécution du travail
Nom-Prénom : [REDACTED]
N° T.V.A / N° C.Ident. : 445/0015112/44
Adresse de l'installation : 1 - WILHELMUS 14
WESLEENRAEDT

Type de contrôle :

- (A) Examen de conformité d'une installation électrique BT domestique avant mise sous tension, effectué sur base des prescriptions du RGIE Art.: 270.
(B) Examen de contrôle d'une installation électrique BT domestique en vue d'un renforcement de puissance de raccordement au réseau public de distribution A.R. du 01.07.1992.

Type d'installation :

(Unité d'habitation) (Unité de travail domestique) (Parties communes) (Autres :) Art. 86 ou 87.
Distributeur : ALE Raccordement suivant cablage tableau : Tension : 230 V
Alimentation tableau princ. : 4 X 16 mm² Protection raccordement : 1 mètre
Colonne d'alimentation : 4 X 16 mm² Interr-Sect. Général : A
Nombre de tableaux : 1 Nombre de circuits terminaux : 19 R_t : 11 Ohm(s) R_{ICT} : 3,5 Mégohm(s)

Différentiel	I _n en A	I _{cc} en KA	I _p en A	circuits protégés	I _n en A	I _{cc} en KA	I _p en A	circuits protégés	I _n en A	I _{cc} en KA	I _p en A	circuits protégés
A	63	3	0,3	19	63	3	0,3	6				
B												

Type de contrôle : A Schéma annexé

Type de contrôle : B

Circuits	Protections	Sections	Installation	Circuits	Protections	Sections	Installation
			Nombre PC : II + T III + T				Nombre PC : II + T III + T
			Nombre PL :				Nombre PL :
			Arrivées :				Arrivées :
			Type Chauffage :				Type Chauffage :
			Divers :				Divers :

INFRACTIONS : (voir code au verso) [REDACTED]

Notes : - SALLES DE BAIN : ARRIVÉE SANITAIRE A SUIVRE PARABOLIS A INSTALLER EN
RESPECTANT LES VOLAGES DE SECURITE -
- SALLE DE BAIN (PRAVUS 220 V) NON INSTALLÉE

Remarques : Salle de bain/douche : l'installation sanitaire n'est pas réalisée au jour du contrôle.

Liaisons équipotentielles principales/Secondaires : non visibles - existant au déclaration du responsable du travail

- installées - non connectées.

Le différentiel général - était - a été plombé et les schémas ont été signés - n'ont pas été signés.

Conclusion a) : l'installation [REDACTED] n'est pas conforme aux prescriptions légales.

Conclusion b) : l'installation [REDACTED] n'est pas conforme aux prescriptions légales.

Prochaine visite : 8/12/2007

L'installation électrique BT n'étant pas conforme, les travaux nécessaires pour faire disparaître les infractions constatées doivent être exécutées sans retard et toutes mesures adéquates doivent être prises pour qu'un cas de maintien en service des installations, les infractions ne constituent pas un danger pour les personnes et les biens. L'Organisme agréé qui a effectué l'inspection se représentera avant le : [REDACTED] afin de vérifier l'élimination des infractions constatées.

N.B. : En cas de refus d'une seconde visite ou au cas où les infractions subsisteraient conformément à l'Art.276/2, une copie du Procès Verbal sera envoyée à l'administration de l'Energie déposée à la Haute Surveillance des installations électriques domestiques.

L'agent visiteur (nom+signature)

Le client

GIELEN Jean-François

Le directeur de l'Organisme Agréé

Pr. C.I.B.

Ir. V. SIRAUT

P. BRARD
[Signature]

10 DEC. 2001

A.L.E. Service commercial

E159298

KWH

16 mm²


A
300mA
63A


10 mm²



CIB g&bl - MOUL EVRARD
Chef de Service électrique
26, rue des Pères - 4821 Andrimon
03 50 71 11 24 / 03 50 71 20 05 95


16 mm²

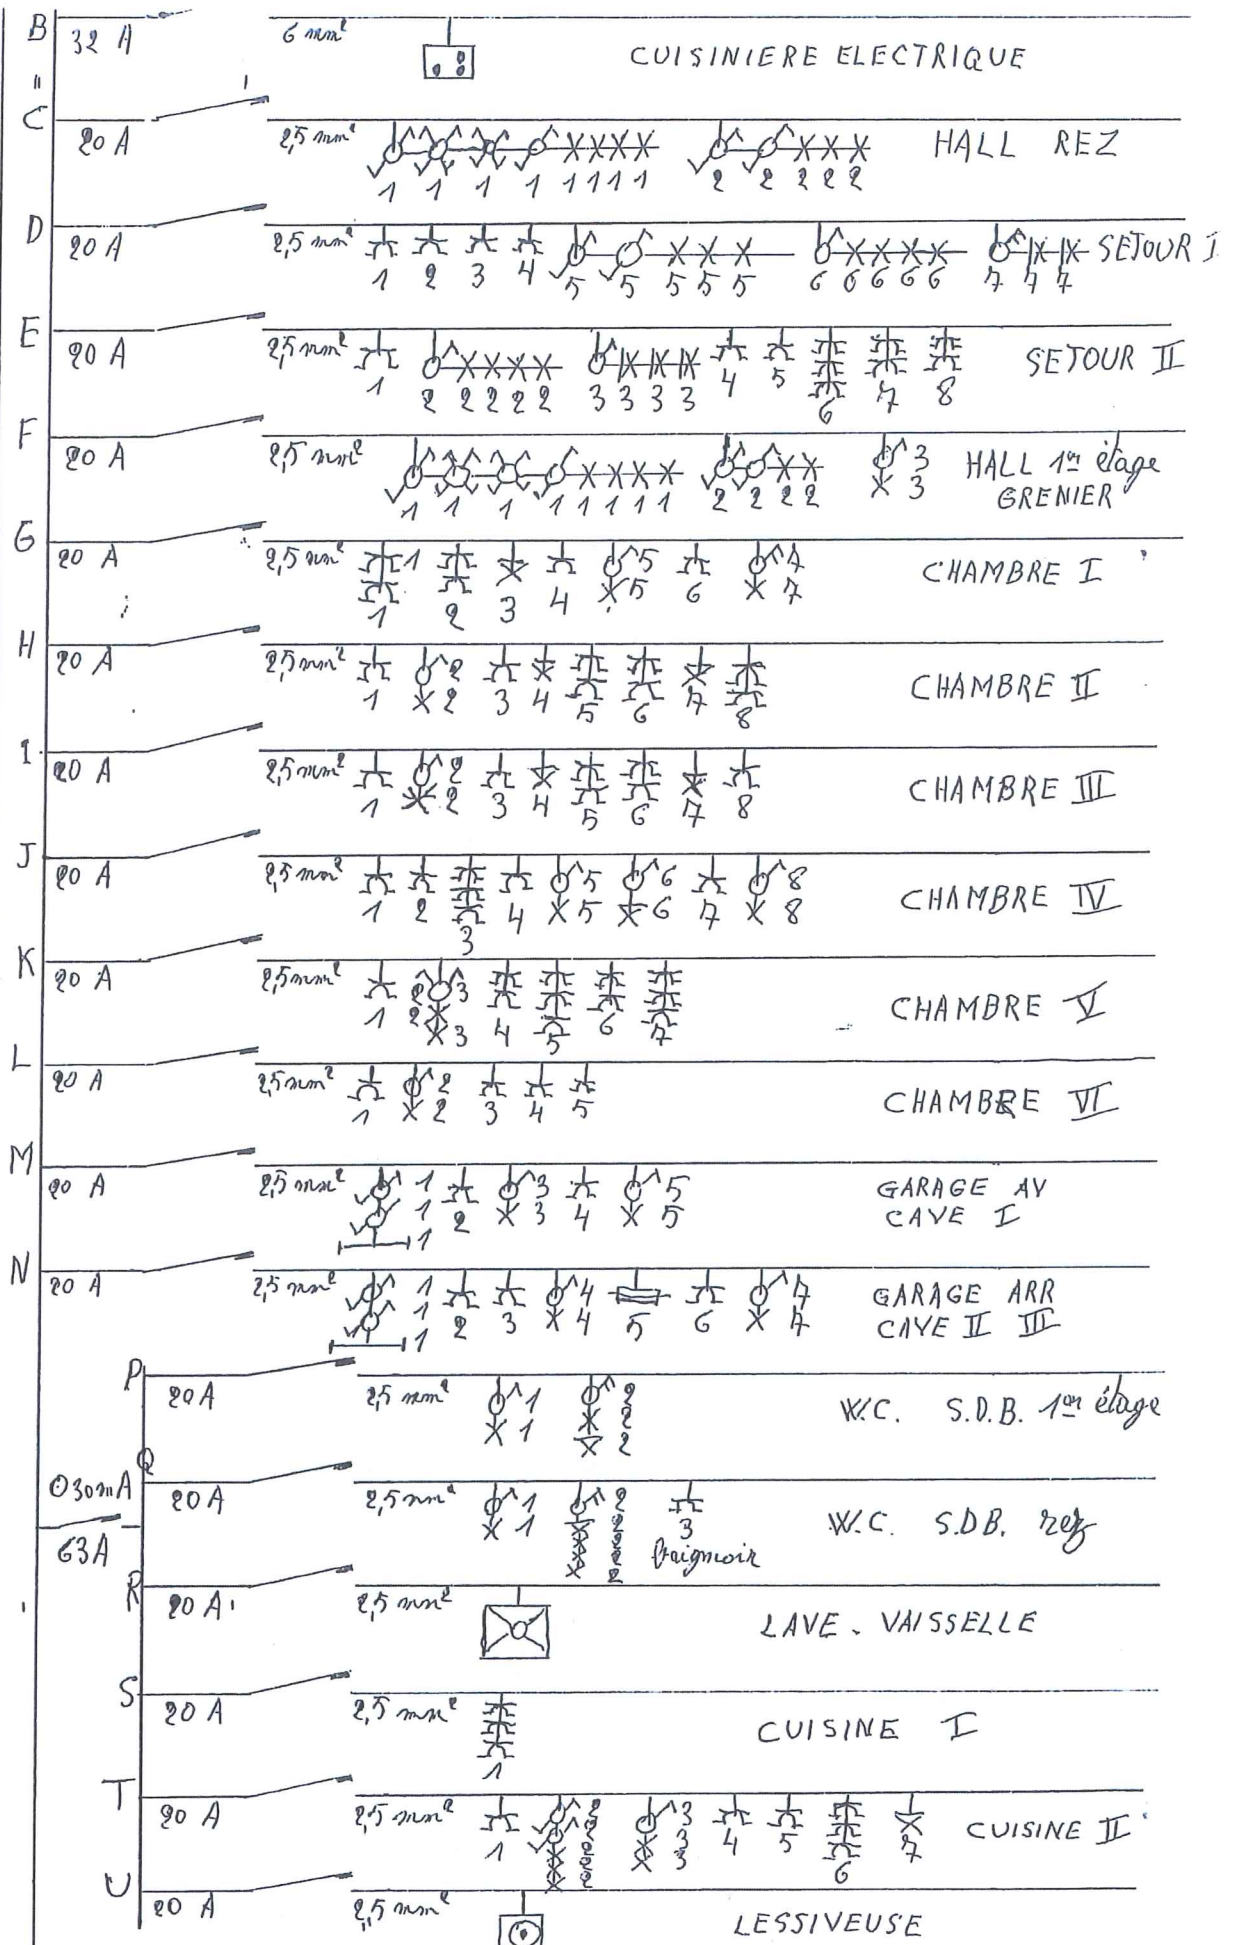

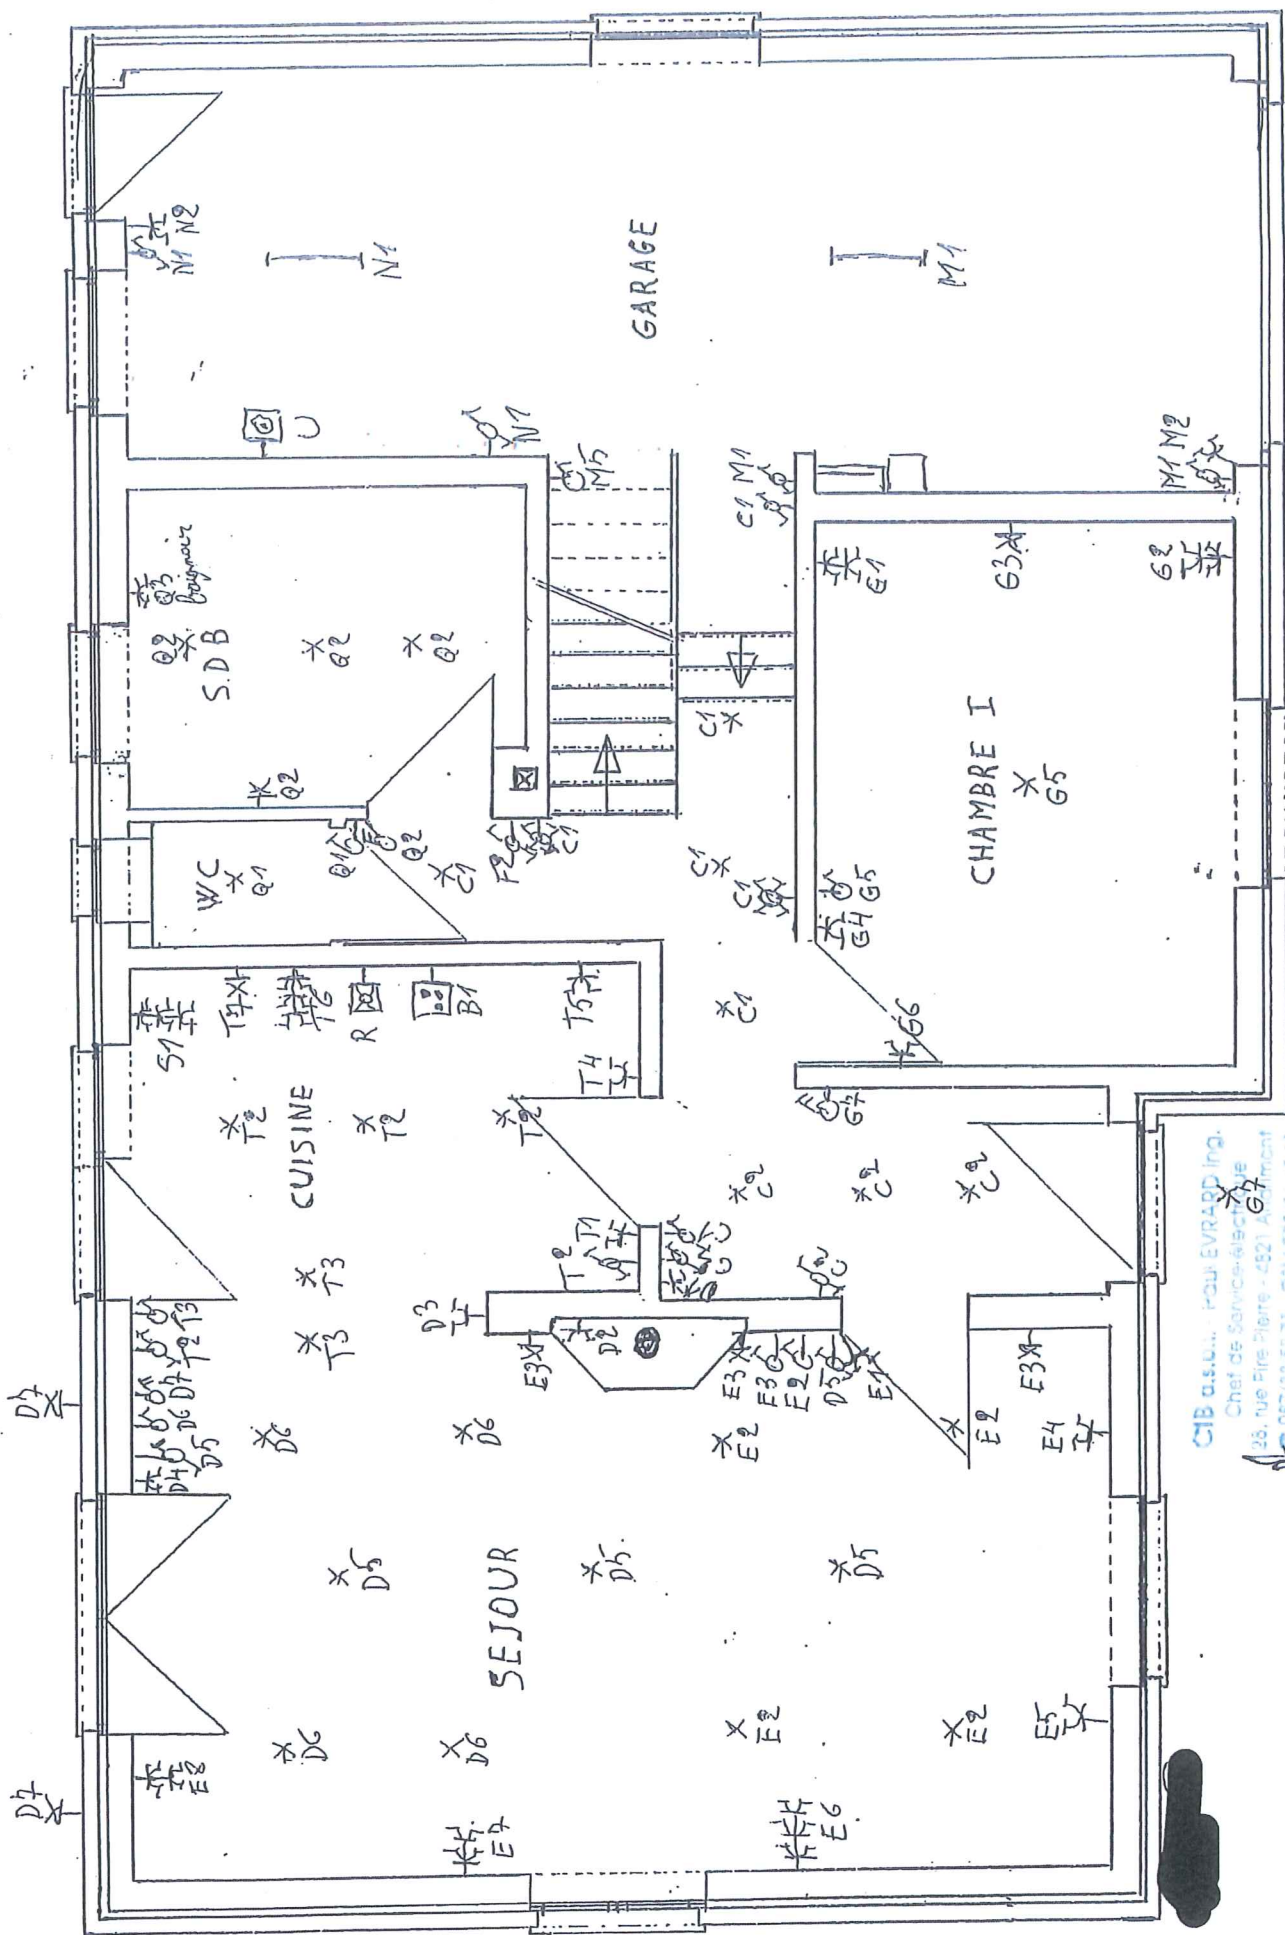

CIB a.s.b.l. - POUL EVRARD Ing.
 Chef de Service-électrique
 26, rue Pierre - 4821 A. Arment
 067/33 55 71 - 067/33 55 72


PLAN..REZ

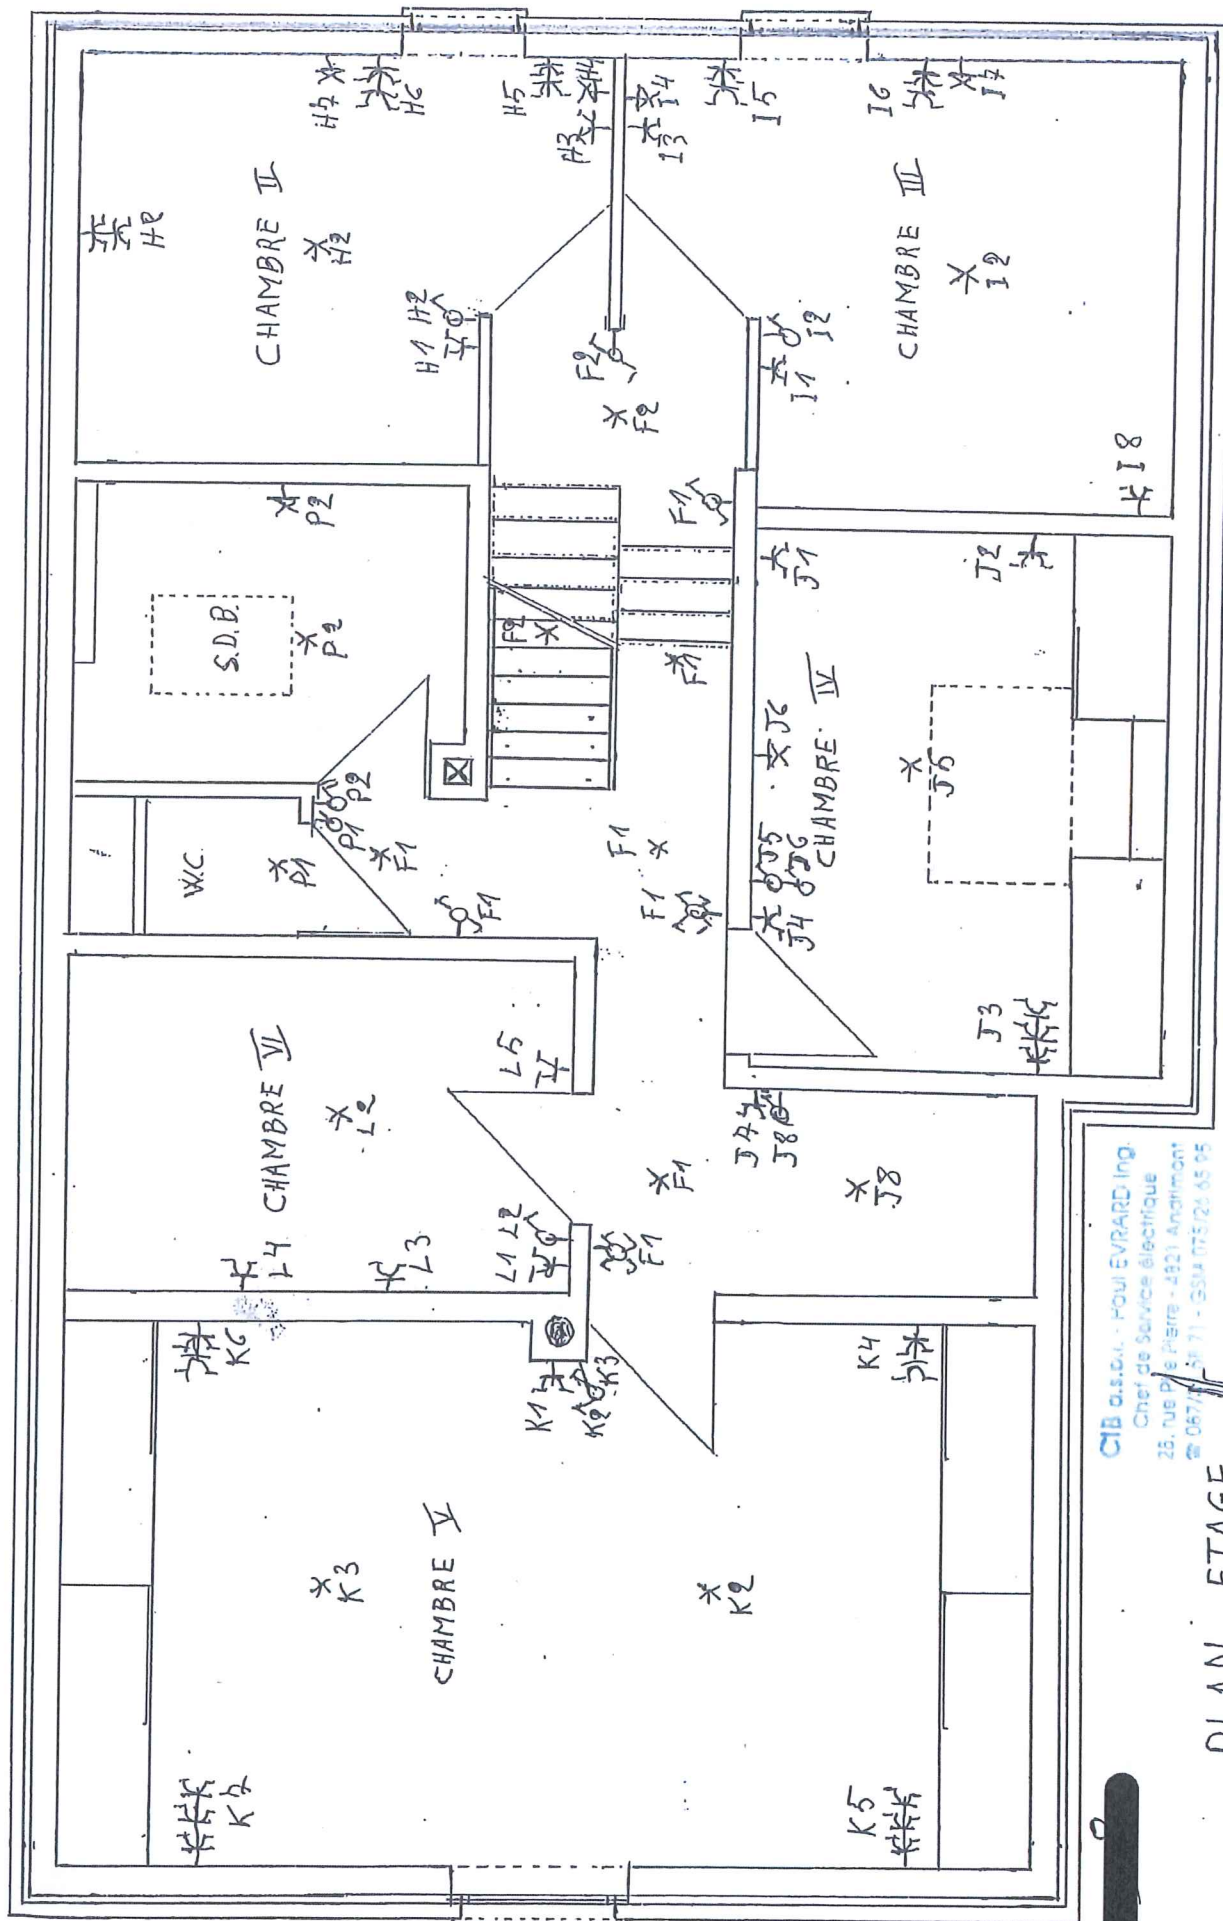

CIB a.s.b.l. - FOUU EVRARD Ing.
 Chef de Service électrique
 25, rue de la Pierre - 4921 Andarmont
 ☎ 067/11 51 71 - GSM 075/26 45 95

PLAN ETAGE

GRENIER ~~ØF3~~
~~XF3~~

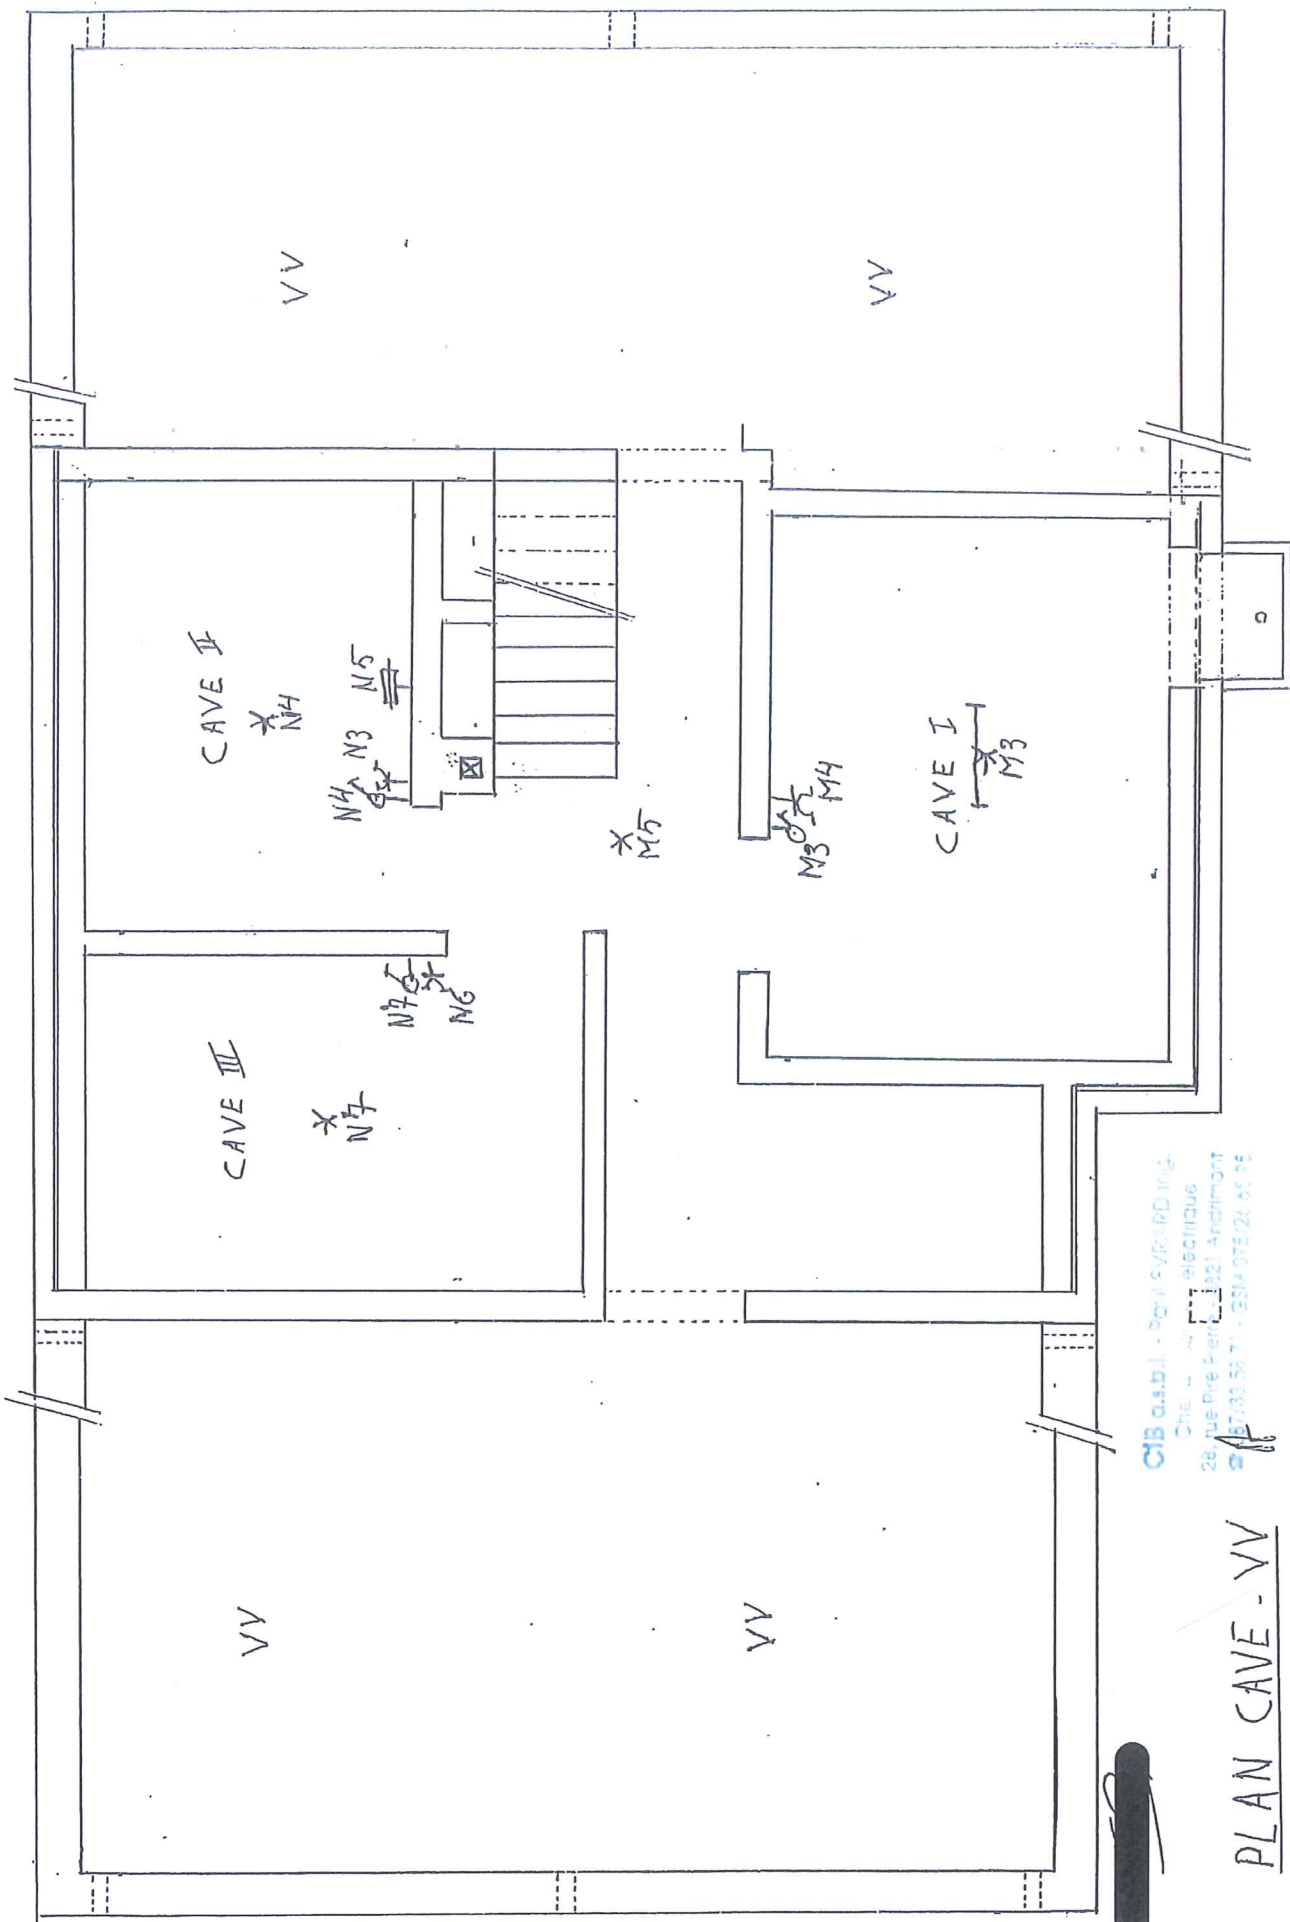

CIB a.s.b.l. - 2011 EVR-IPD Ing.
 Che. - 2011 électrique
 28, rue Pie Perle 1021 ANDIMONT
 087/30 50 71 - GSM 075/24 65 76

PLAN CAVE - VV

