


Opzoeking kadaster

Referentie van het dossier: 2211-4170/001

Percelen:

Schaal: 1:1000

Capakey	Adres	Geïdentificeerd door
71382D0339/00N000	Narcissenlaan 7, 3580	Capakey

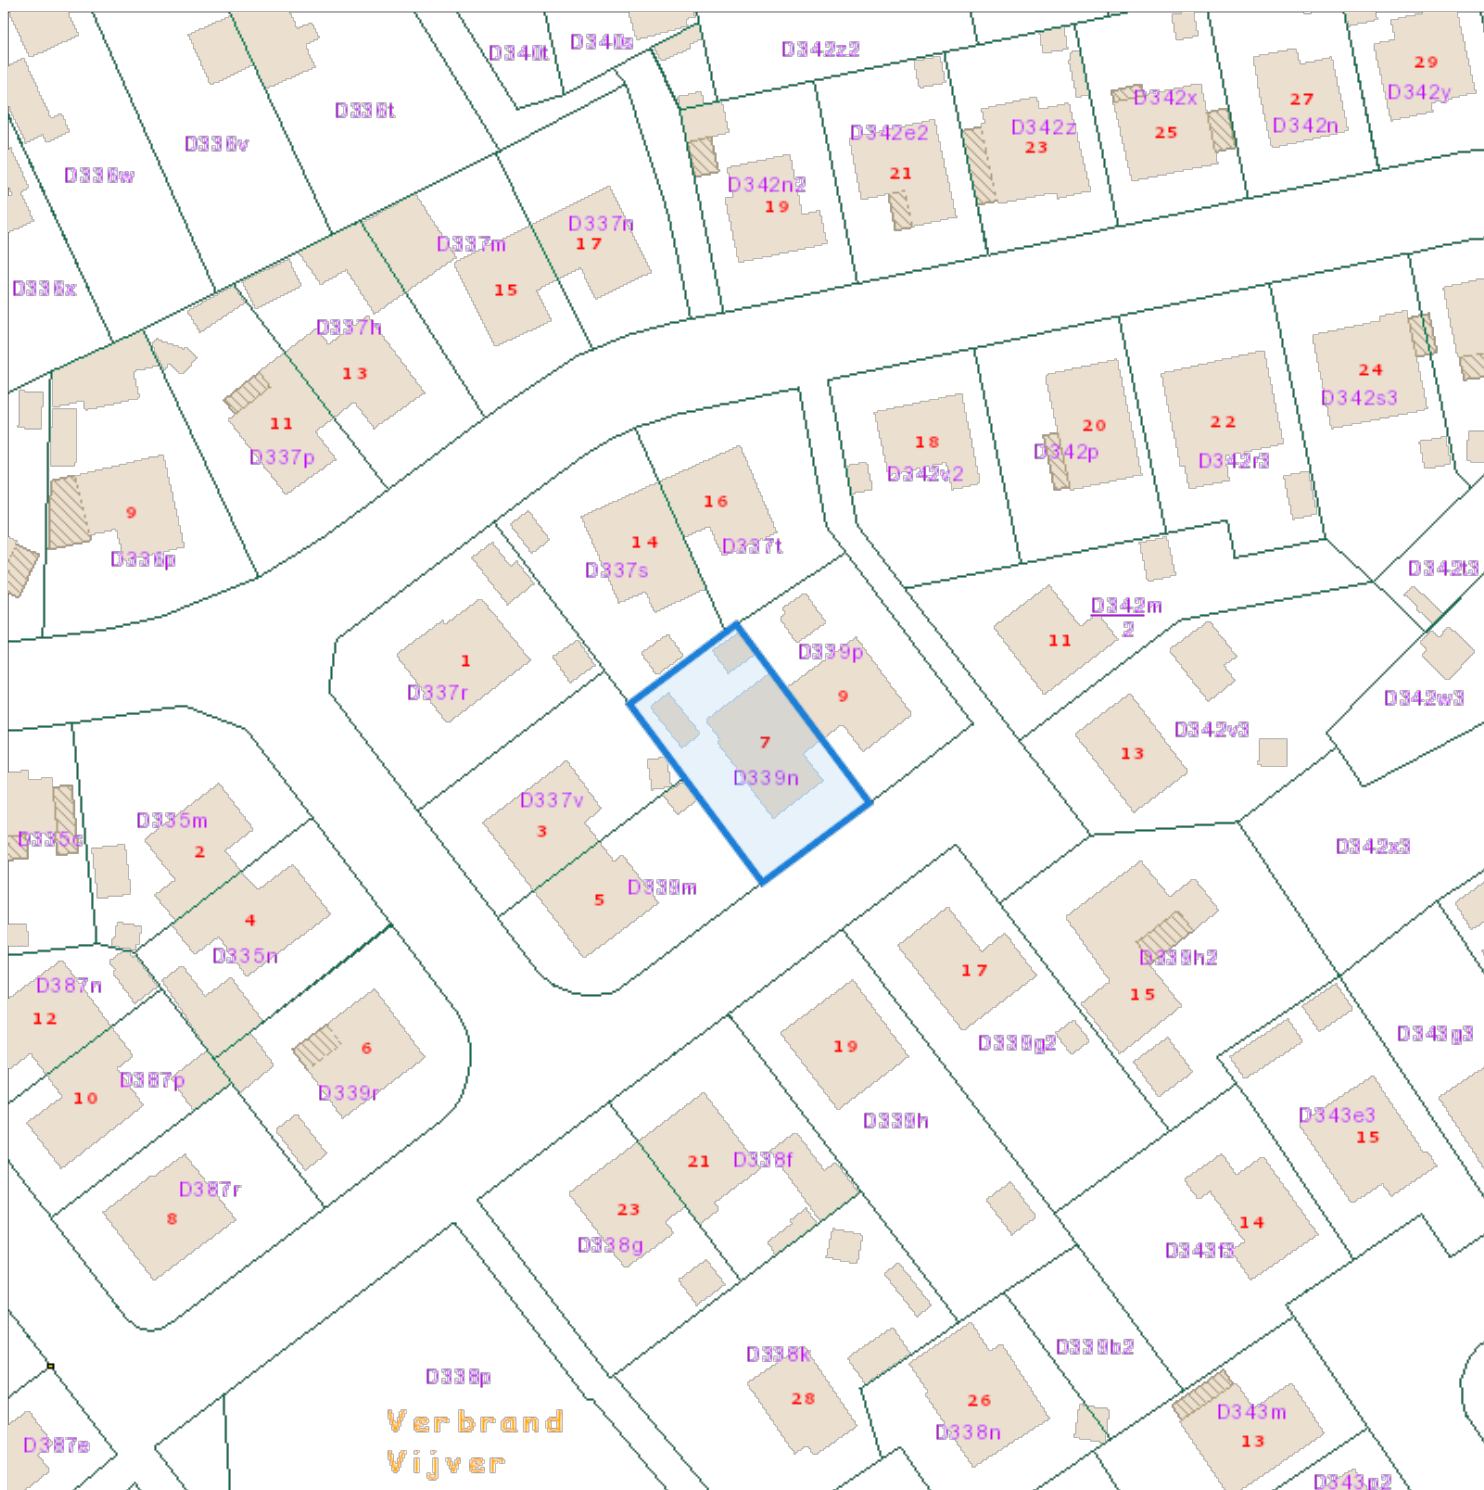

De AAPD, producent van de databank waarin deze gegevens zijn opgenomen, geniet de intellectuele eigendomsrechten vermeld in de wet van 30 juni 1994 betreffende het auteursrecht en de naburige rechten.