



N° 234-INS.P

**ELECTRO-TEST**V.Z.W.
ASBL

Kerkstraat 33 - 1820 Melsbroek

Officieel erkend controleorganisme / organisme de contrôle agréé

Distributienetbeheerder :

Gestionnaire de réseau de distribution :

Euschi

Nr teller :

N° comp :

Verslag van onderzoek:

Rapport de contrôle:

N°: 154/0220

EAN
code

Aard onderzoek : AREI	86	87/86	87/88	88	95	97	270	271	276	276bis	TT	TN	IT	Voorschr. netbeheerder
Genre de contrôle : RGIE	☒	☐	☐	☐	☐	☐	☒	☐	☐	☐	☒	☐	☐	Prescription du gest. de réseau de distr. ☒

Plaats van het onderzoek :

Lieu du contrôle :

Hooz. kua 14 9850 Vossela

Eigenaar

Propriétaire :

Bosch

Adres :

Adresse :

Installateur :

Villalba Bosch

Datum van het onderzoek :

Date du contrôle :

28/09/2013

BTW / TVA : 0413-059-154

Ik. / C.I. :

Inspecteur :

Onderzoek / Contrôle : ☒ Woning / maison ☐ Appart.

Spanning :

Tension :

Meter / bord verbinding :

Liaison compteur-tableau :

Max. beveiliging :

Protection max. :

Aardelektrode :

Electrode de terre :

4 Ohm

Isolatie :

Isolément :

5,7 Mohm

Aantal verdeelborden :

Nombre de tableaux :

Differentieelschakelaars

Interrupteurs différentiels

In (A) Δ In (mA) type

Aantal eindstroombanen :

Nombre des circuits terminaux :

Test Δ In

OK NOK

1 Δ In

OK NOK

AREI / RGIE

270 271bis 278

63A 300 A

63A 30 A

24 only

24 only

K-L-A-B-A

A-B-A

Visueel nazicht :

Contrôle visuel :

algemeen : OK NOK

générale : ☒ ☐ contact direct : ☒ ☐

Indirecte aanraking :

Contact indirect :

Aansluitingen :

Raccordements :

OK ☒NOK ☐

Potentiaalvereffeningen :

Liaisons equipotentielles :

OK ☒NOK ☐

Inbreuken / Infractions : (zie keerzijde / voir verso)

Opmerkingen / Remarques :

I.N.B. KEUWEN

Opmerking : Kerkstraat 14, verduidelijkt is

Kerkstraat 14

Kerkstraat 14

Besluit / Conclusion

De installatie is — niet — conform met het AREI
 en mag — niet — tijdelijk — in dienst gesteld worden — in dienst blijven.
 L'installation est — non — conforme au RGIE
 et peut — ne peut pas — être mise en service — rester en service.
 De algemene differentieelschakelaar is verzegeld met een loodje met het teken E.T.
 L'interrupteur différentiel général est scellé par plomb portant l'insigne E.T.
 Het éénraadschema en opstellingsschema werden voor gezien getekend en
 stemmen overeen met de installatie.
 Le schéma unifilaire et le schéma de position sont visés et sont
 conformes avec l'installation.

Overeenkomstig artikel 274 van het AREI, moeten zonder vertraging de werken worden uitgevoerd die nodig zijn om de vastgestelde inbreuken te doen verdwijnen, en moeten alle gepaste maatregelen worden getroffen opdat bij het indienst blijven van de installatie de inbreuken geen gevaar zouden vormen voor de personen of goederen. Herkeuring uiterlijk 1 jaar na keuringsdatum.

Conformément à l'art. 274 du RGIE, les travaux nécessaires pour faire disparaître les infractions constatées au moment de la visite doivent être exécutés sans retard et toutes mesures adéquates doivent être prises pour qu'en cas de maintien en service des installations les infractions ne constituent pas un danger pour les personnes et les biens. Nouvelle visite au plus tard un an après la date de contrôle.

o Het controlebezoek door ET voorzien door art. 271 van het AREI moet plaats hebben uiterlijk op : 28/09/2013

La visite de contrôle prévue par l'art. 271 du RGIE doit avoir lieu au plus tard le :

o Het controlebezoek van art. 276bis van het A.R.E.I. moet plaats hebben uiterlijk 18 maanden na de datum van de verkoopakte.

La visite de contrôle prévue par l'art. 276bis du R.G.I.E. doit avoir lieu au plus tard 18 mois après la date de l'acte de vente.


voor de directeur, de inspecteur / pour le directeur, l'inspecteur

Niet conform	Conform	N° vorig rapport
276bis AK ☐ 18 m	276bis HK ☐ 274 HK ☐	 /
271 AK ☐	271 HK ☐	 /
276 AK ☐	271 HK ☐	 /

NOTE : a) l'obligation de conserver le P.V. de visite de contrôle dans le dossier de l'installation électrique ; b) l'obligation de renseigner dans le dossier l'acte de modification intervenue dans l'installation électrique ; c) l'obligation d'aviser immédiatement le S.P.F. en cas d'accident survenu aux personnes et/ou, directement ou indirectement, à l'absence d'électricité ; d) l'obligation lorsque des infractions ont été constatées lors de la visite de contrôle, de faire effectuer une nouvelle visite de contrôle par le même organisme agréé afin de vérifier la disparition des infractions au terme du délai de un an. Dans le cas où, lors de cette seconde visite, des infractions subsistent, l'organisme agréé se doit d'envoyer une copie du procès-verbal de la visite de contrôle à la Direction générale de l'Énergie préposée à la haute surveillance des installations électriques domestiques.

- [illegible]

16416-technieken.dwg

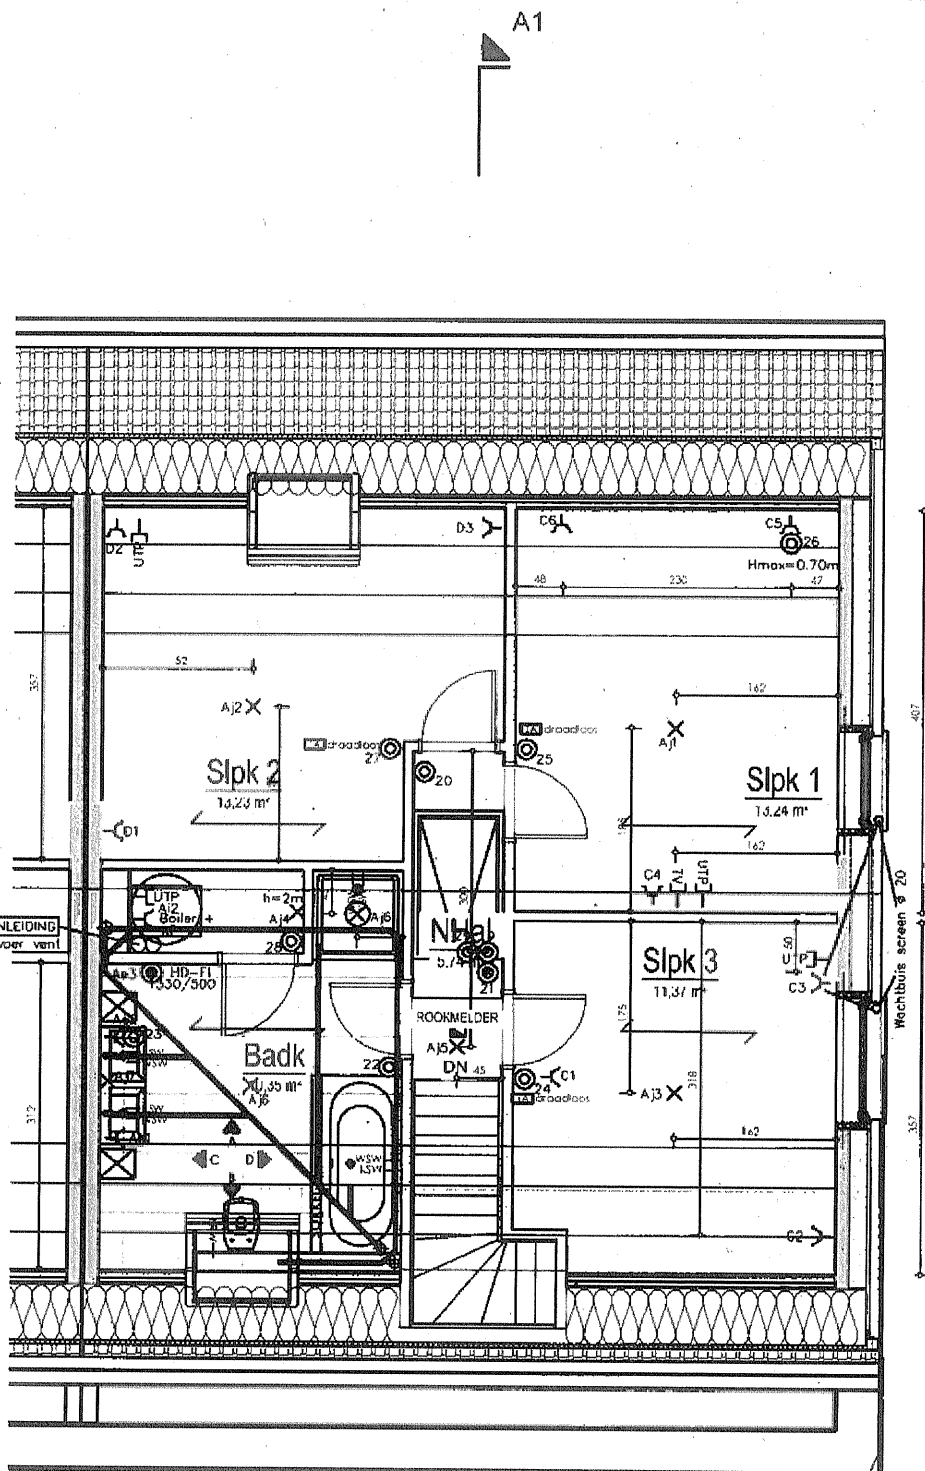

Verdieping
1/50

Passiefwoning met warmtepomp

Elektriciteit:

- Schakelmateriaal: Niko Intense Wit
(achter keukenkasten, in technische ruimte, in garage en op zolder: Niko Original Wit)

Spot in douche: x11 = Orbit Discover Flat Wit 362.5, boring dia 82 + bloktransfo op zolder

Spots in oversteek: x1 = LTB FGL Outdoor wit 362.5, boring dia 70 + bloktransfo in garage

Projekt:
16416

Omschrijving:
Verdieping

Get: AD

Datum: 03.05.2013 School: 1:50

Koninginnelaan
2-3 9031
Drongen

tel: 09/216.16.16

Discipline: EL-CV

Fase: Ontwerp

Type: D

Get.	Gez.
Get.	Gez.
Get.	Gez.


Tekeningnr:

02/06

Formaat:

A3

www.bostoan.be

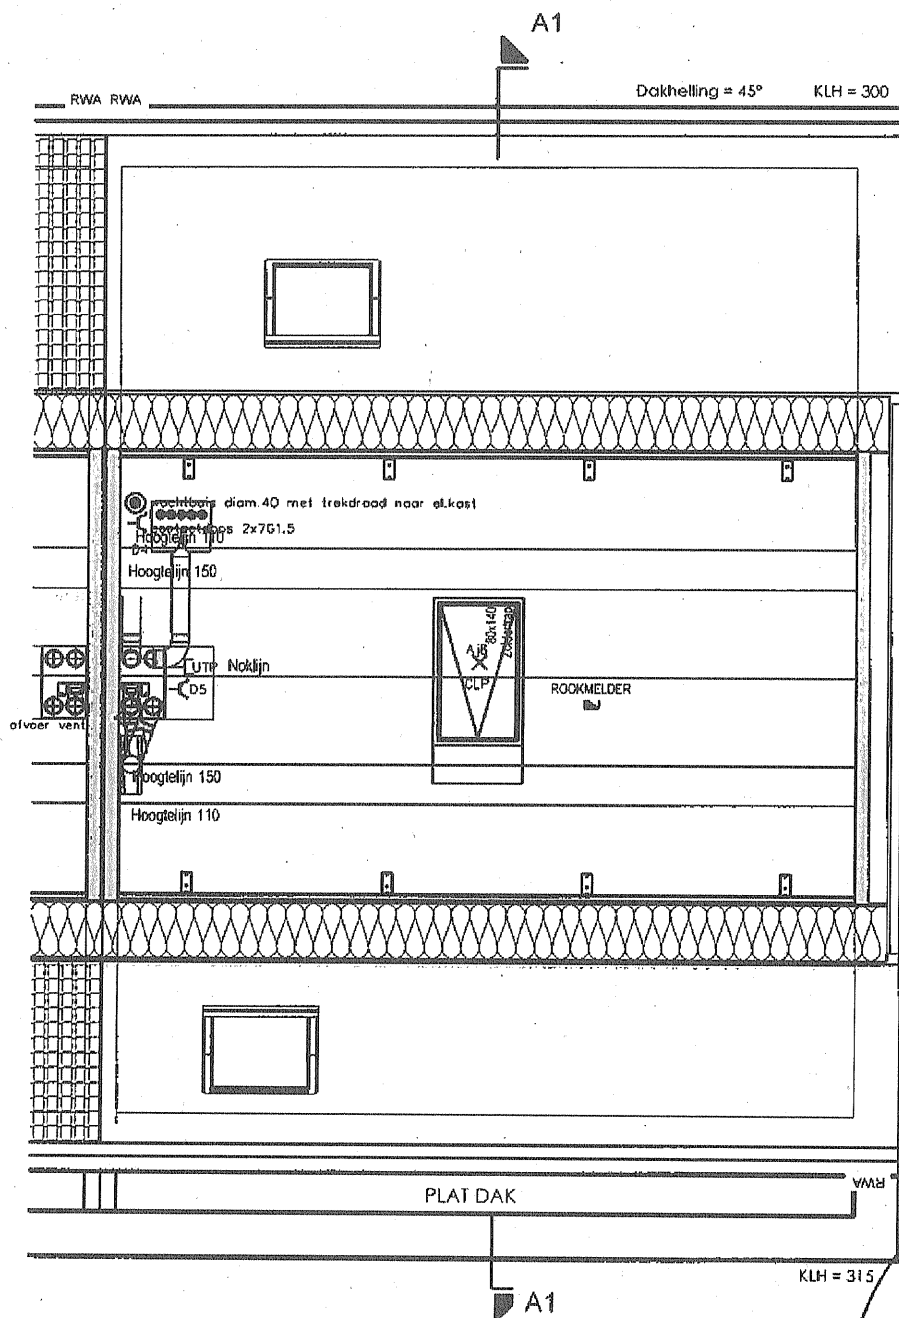

Zolder
1/50

Klantnr: 16416
Iotnr: 11

Passiefwoning met warmtepomp

Elektriciteit:

- Schakelmateriaal: Niko Intense Wit
(achter keukenkasten, in technische ruimte, in garage en op zolder: Niko Original Wit)

Spot in douche: x11 = Orbit Discover Flat Wit 362.5, boring dia 82 + bloktransfo op zolder

Spots in oversteek: x1 = LTB FGL Outdoor wit 362.5, boring dia 70 + bloktransfo in garage

Projekt:
16416

Omschrijving:
Zolder

Get: AD Datum: 03.05.2013 School: 1: 50



Koninginnelaan
2-3 9031
Drongen

tel: 09/216.16.16

Discipline: EL-CV

Fase: Ontwerp

Type: D

Get. Gez.

Get. Gez.

Get. Gez.


Tekeningnr:

Formaat:

03/03

A3

www.bostoen.be

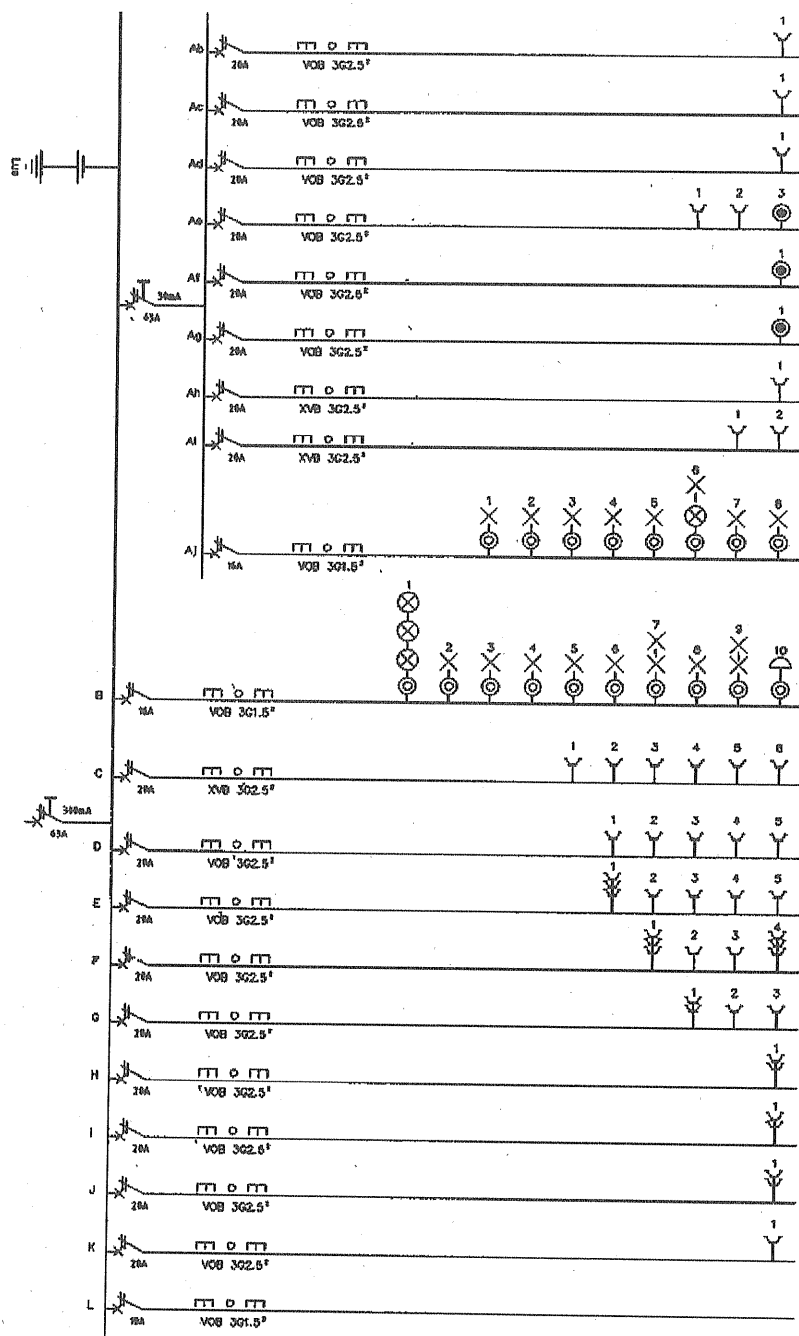

INFO :

Projekt:
16416

Omschrijving:
Kast

Get: BC Datum: 03.05.2013 Schaal: ---

Bosto
Bouwen met een hart voor U!

Koninginnelaan
2-3 9031
Drongen

tel: 09/216.16.16

Discipline: Elektro / Verwarming

Fase: Afwerking

Type: C

Get. Gez.

Get. Gez.

Get. Gez.


Tekeningnr:

Formaat:

04/06

A3

www.bosto.be

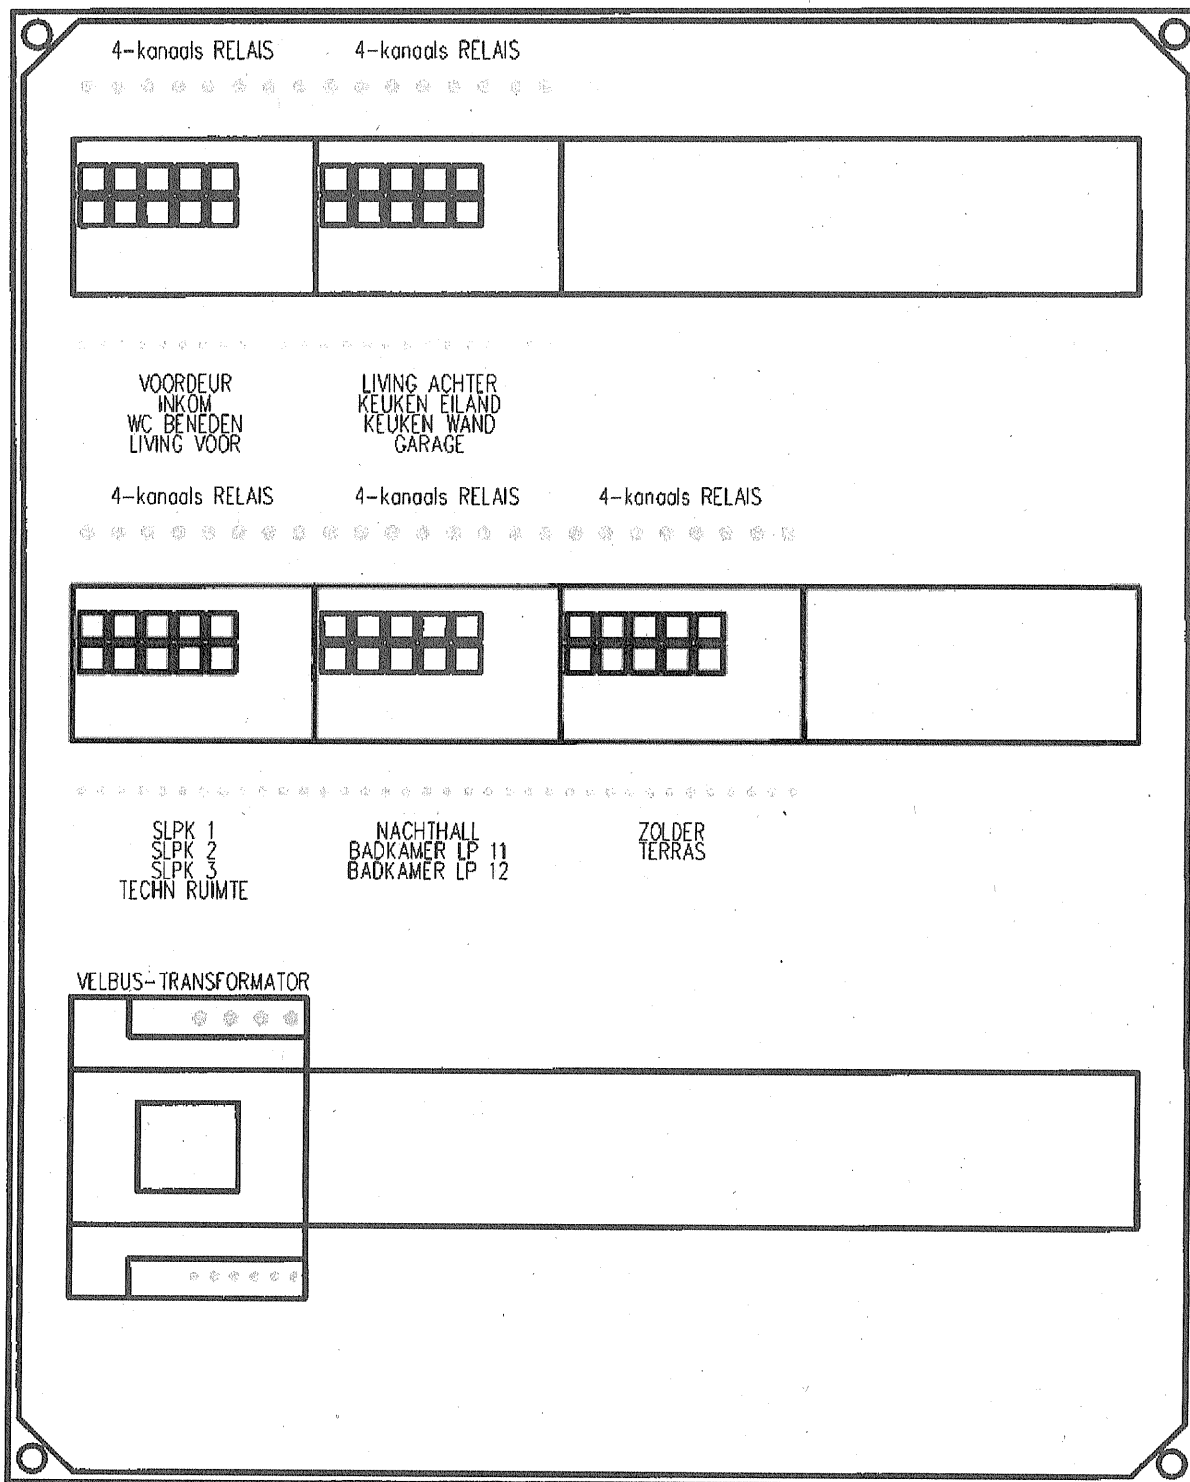

INFO :

Projekt:
16416

Discipline: Elektro / Verwarming

Fase: Afwerking

Type: C

Omschrijving:
Kast velbus

Get. Gez.

Get. Gez.

Get. Gez.

Get: BC Datum: 03.05.2013 Schaal: ---

Tekeningnr:

Formaat:

Bostoen
Bouwen met een hart voor U!


Koninginnelaan
2-3 9031
Drongen

05/06

A3

tel: 09/216.16.16

www.bostoen.be

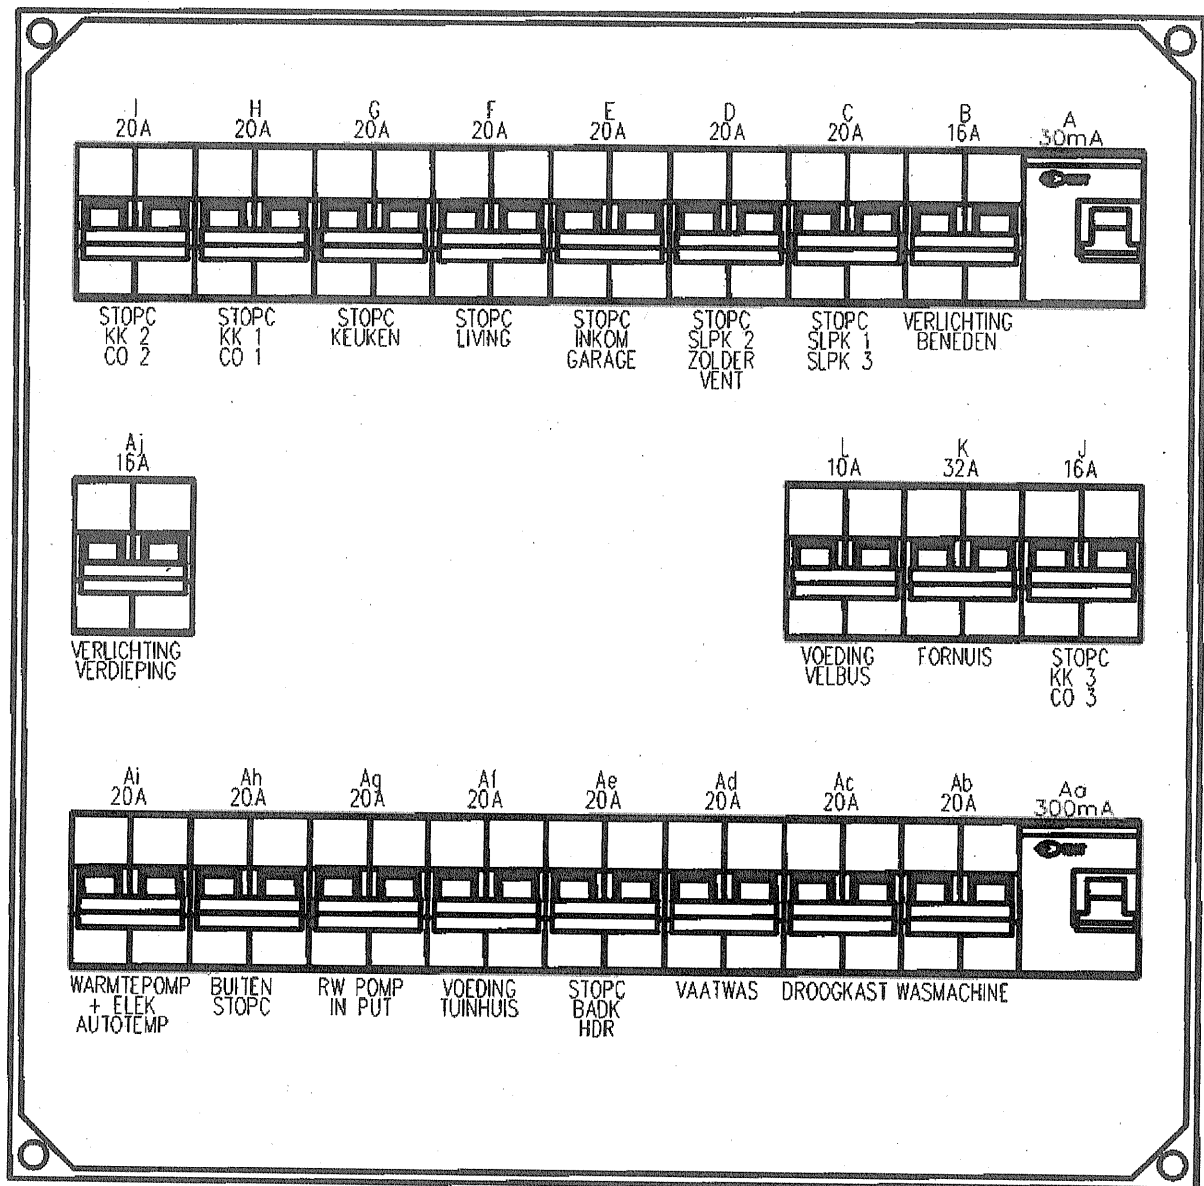

INFO :	Projekt:	Discipline: Elektro / Verwarming	
	16416	Fase: Afwerking	
	Omschrijving:	Type: C	
	Kast zolder	Get.	Gez.
		Get.	Gez.
Get: BC	Datum: 03.05.2013	Schaal: ---	Tekeningnr:
 Koninginnelaan 2-3 9031 Drongen tel: 09/216.16.16		06/06	Formaat:
		A3	
		www.bostoen.be	