
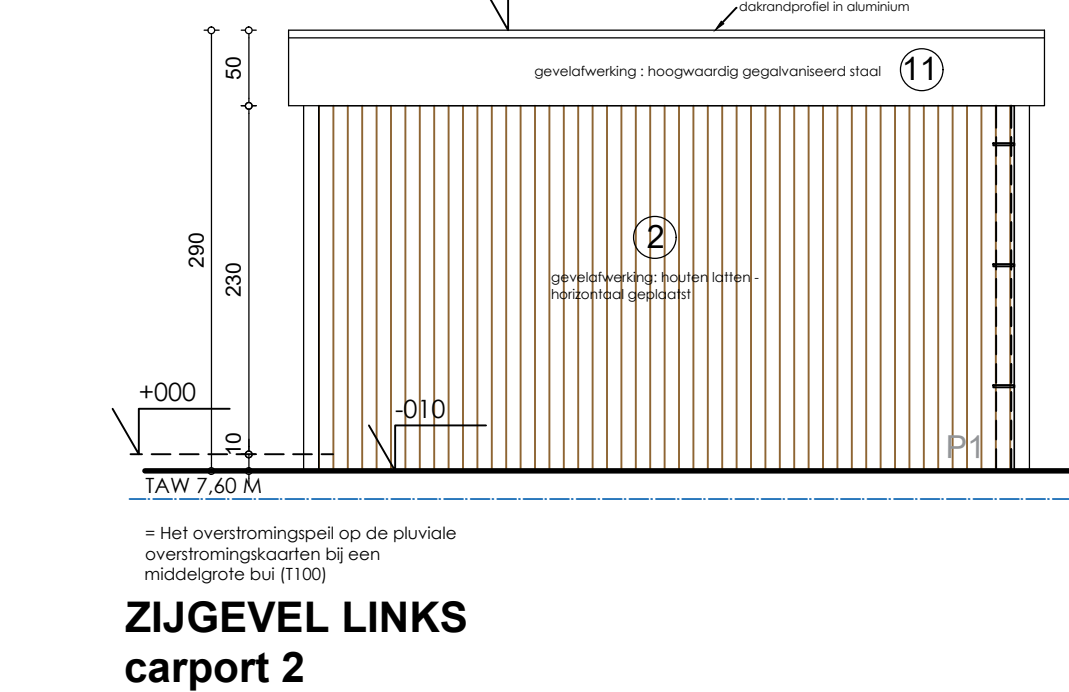
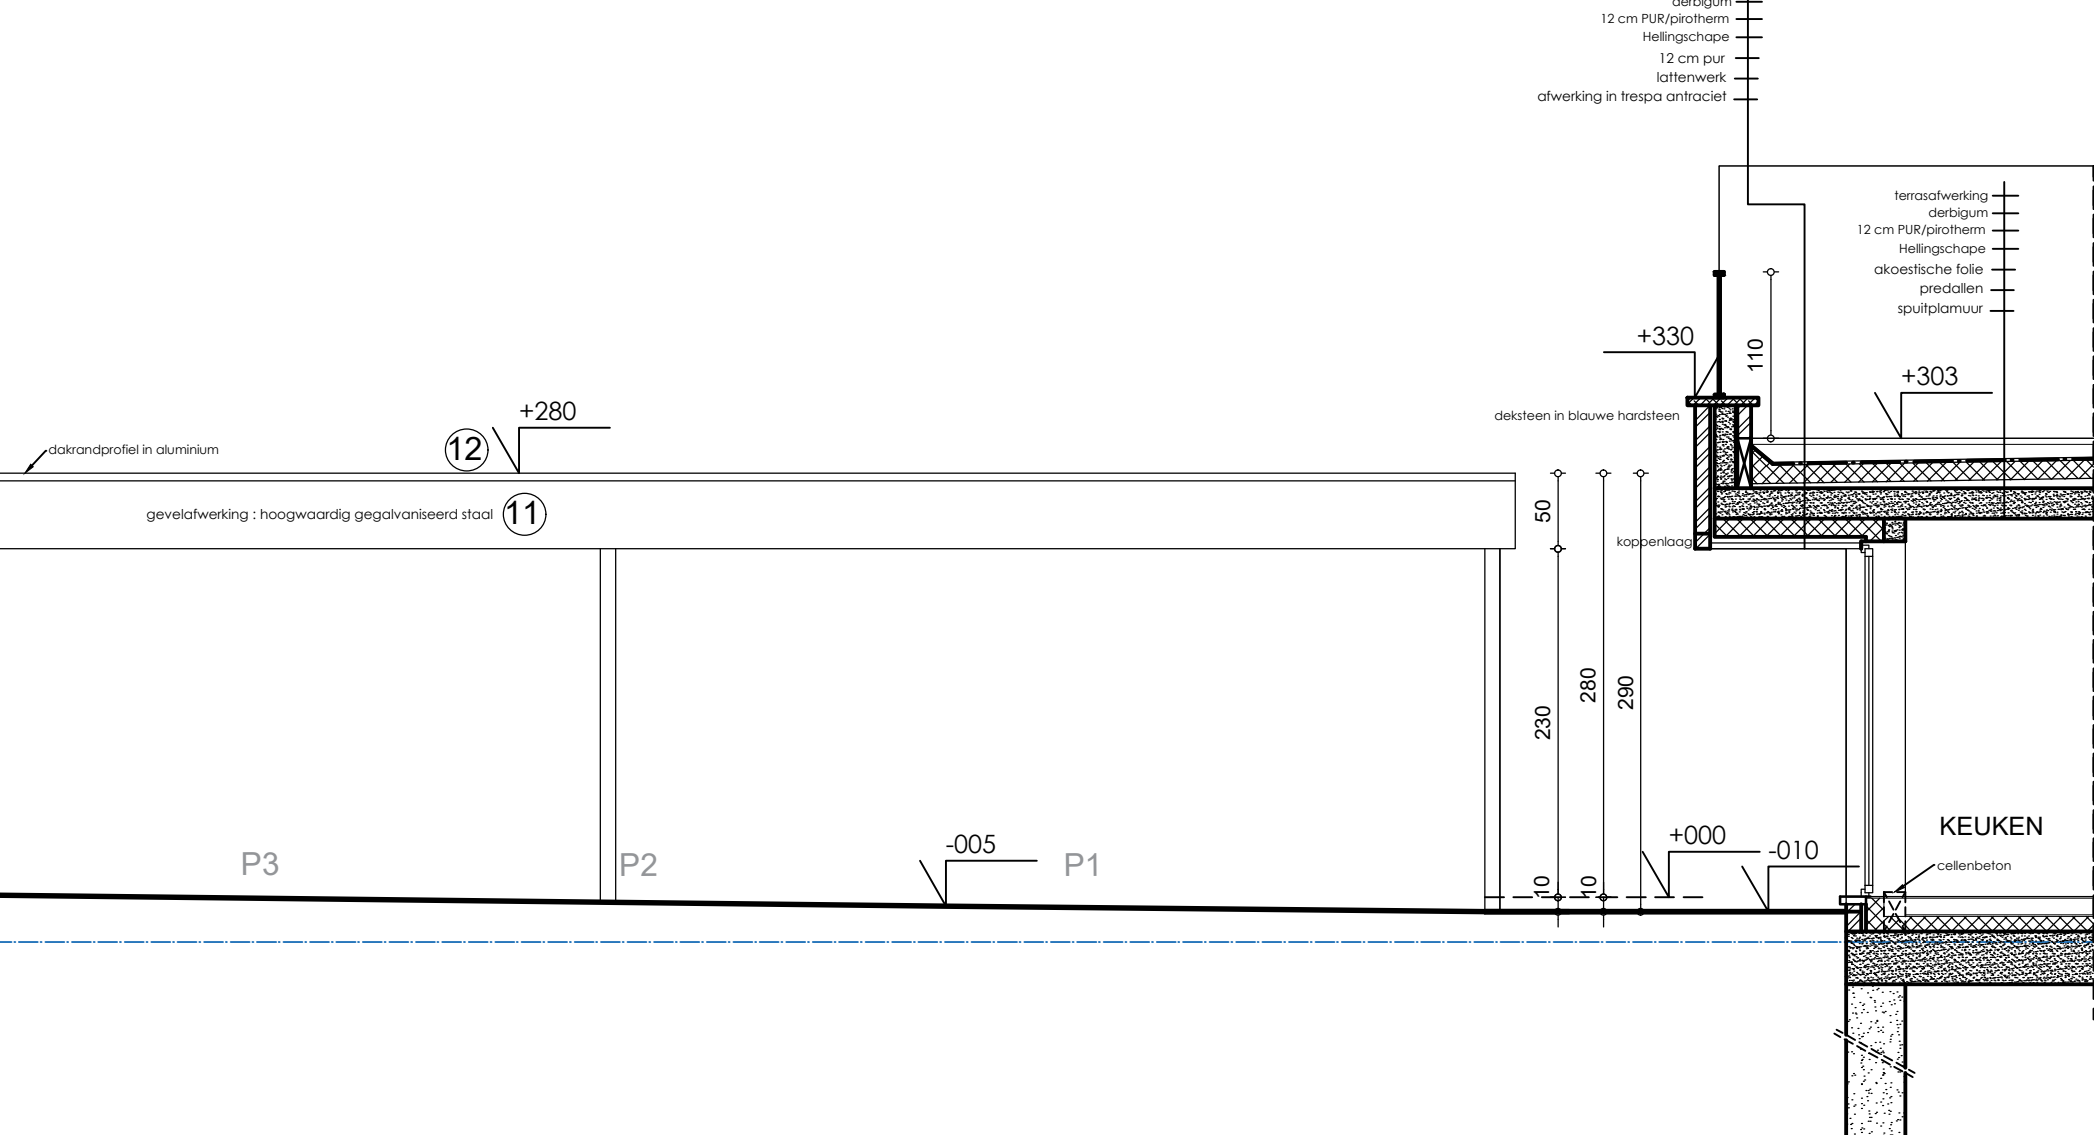
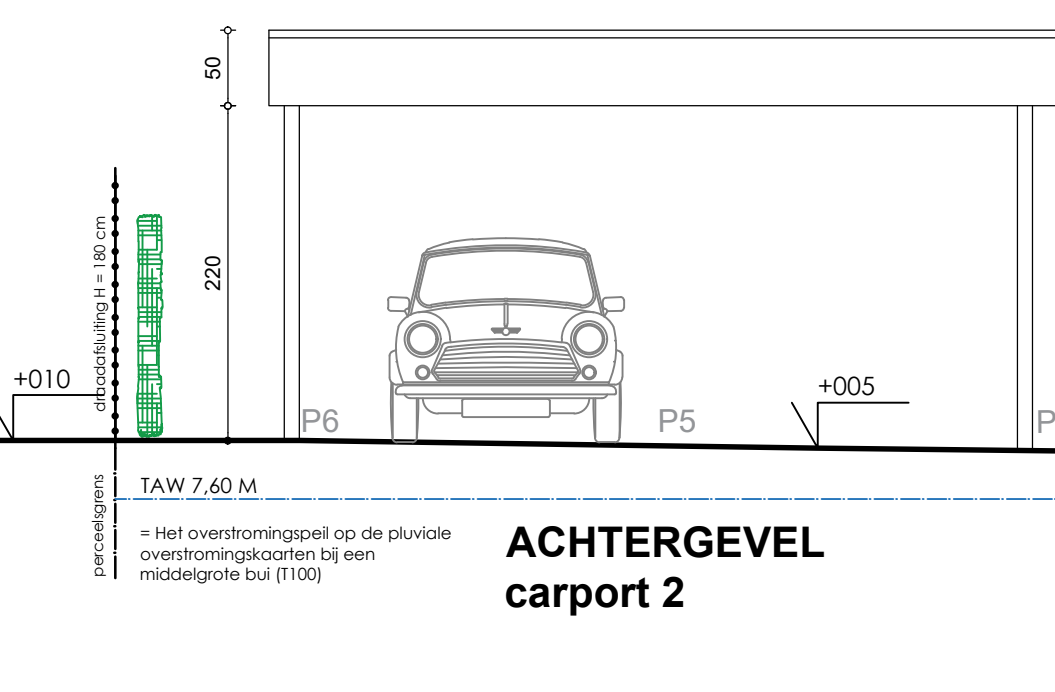
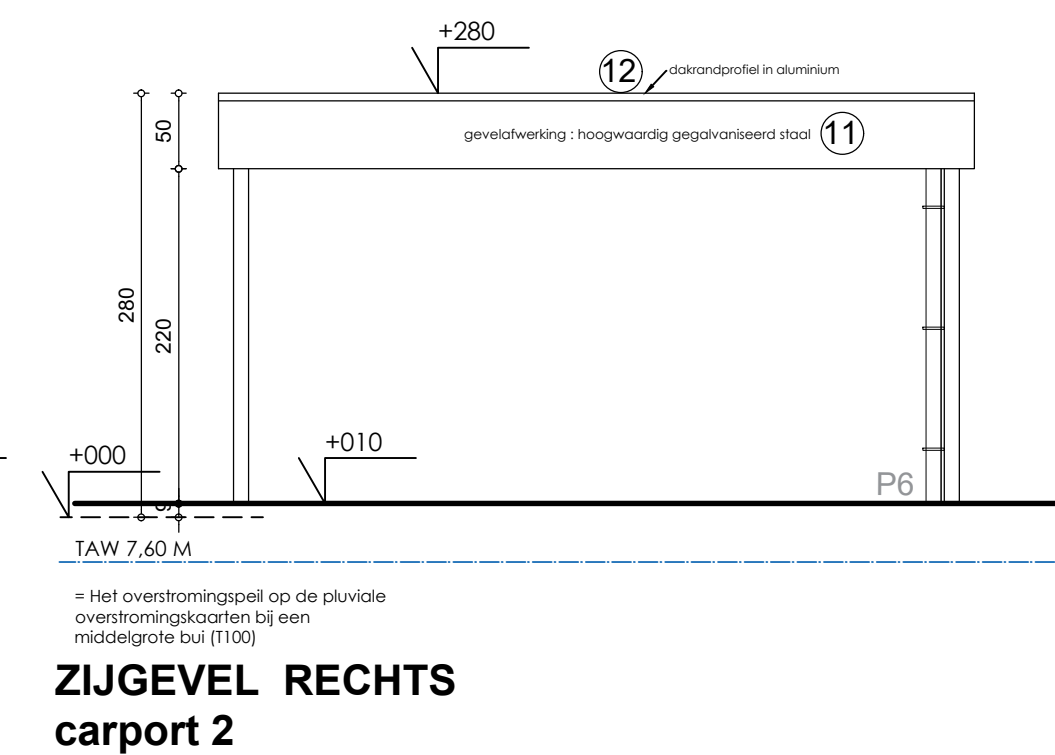
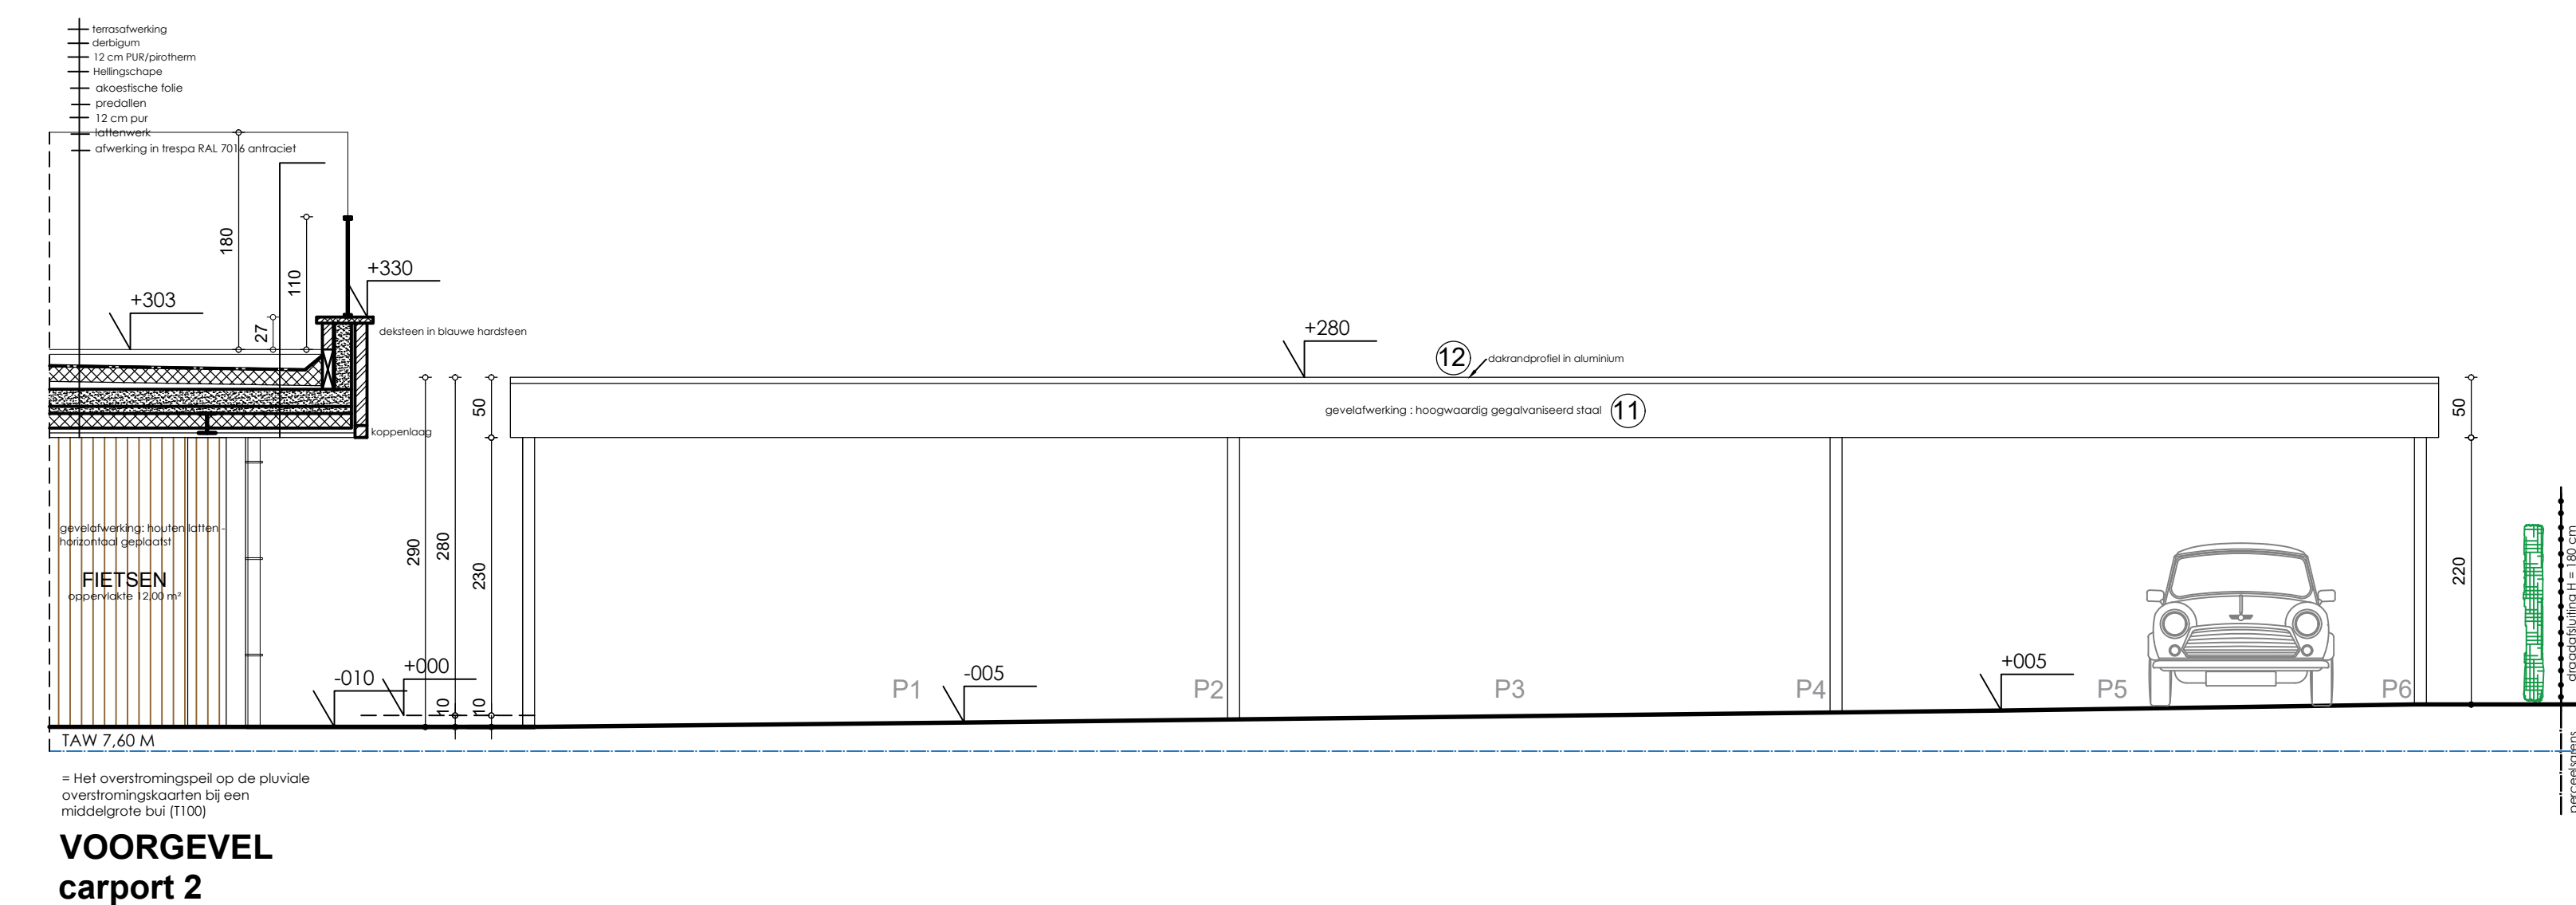
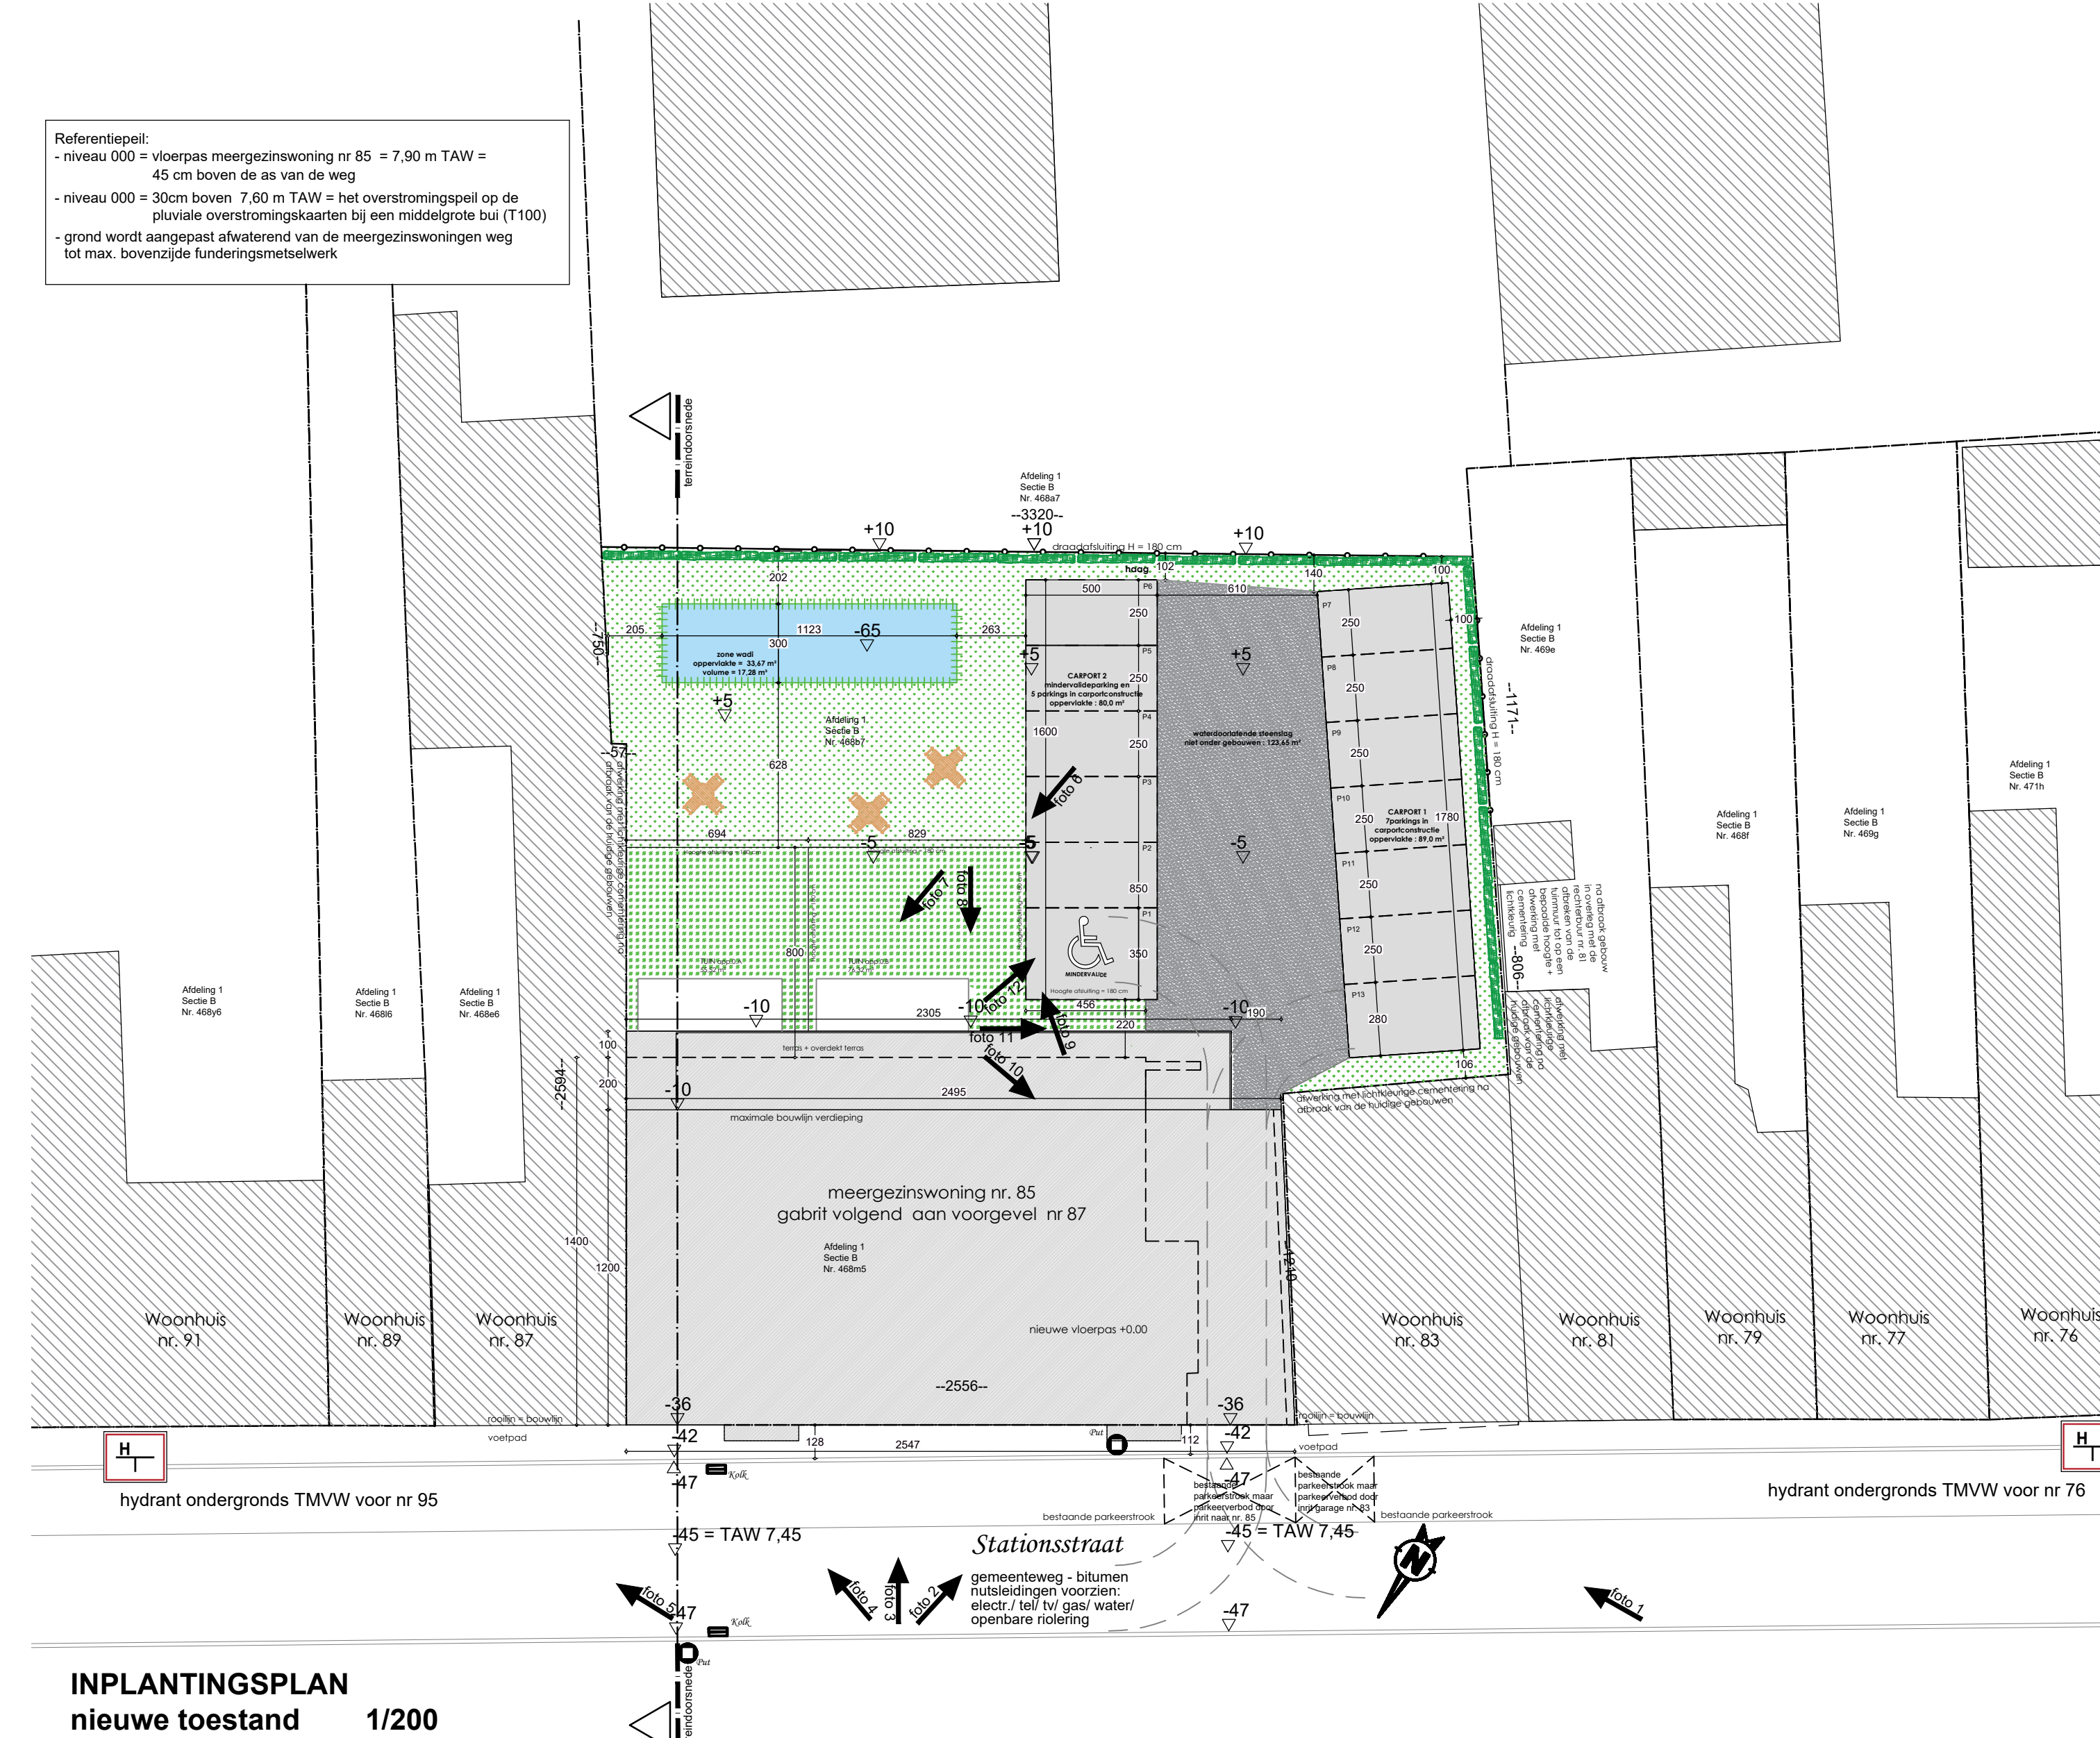
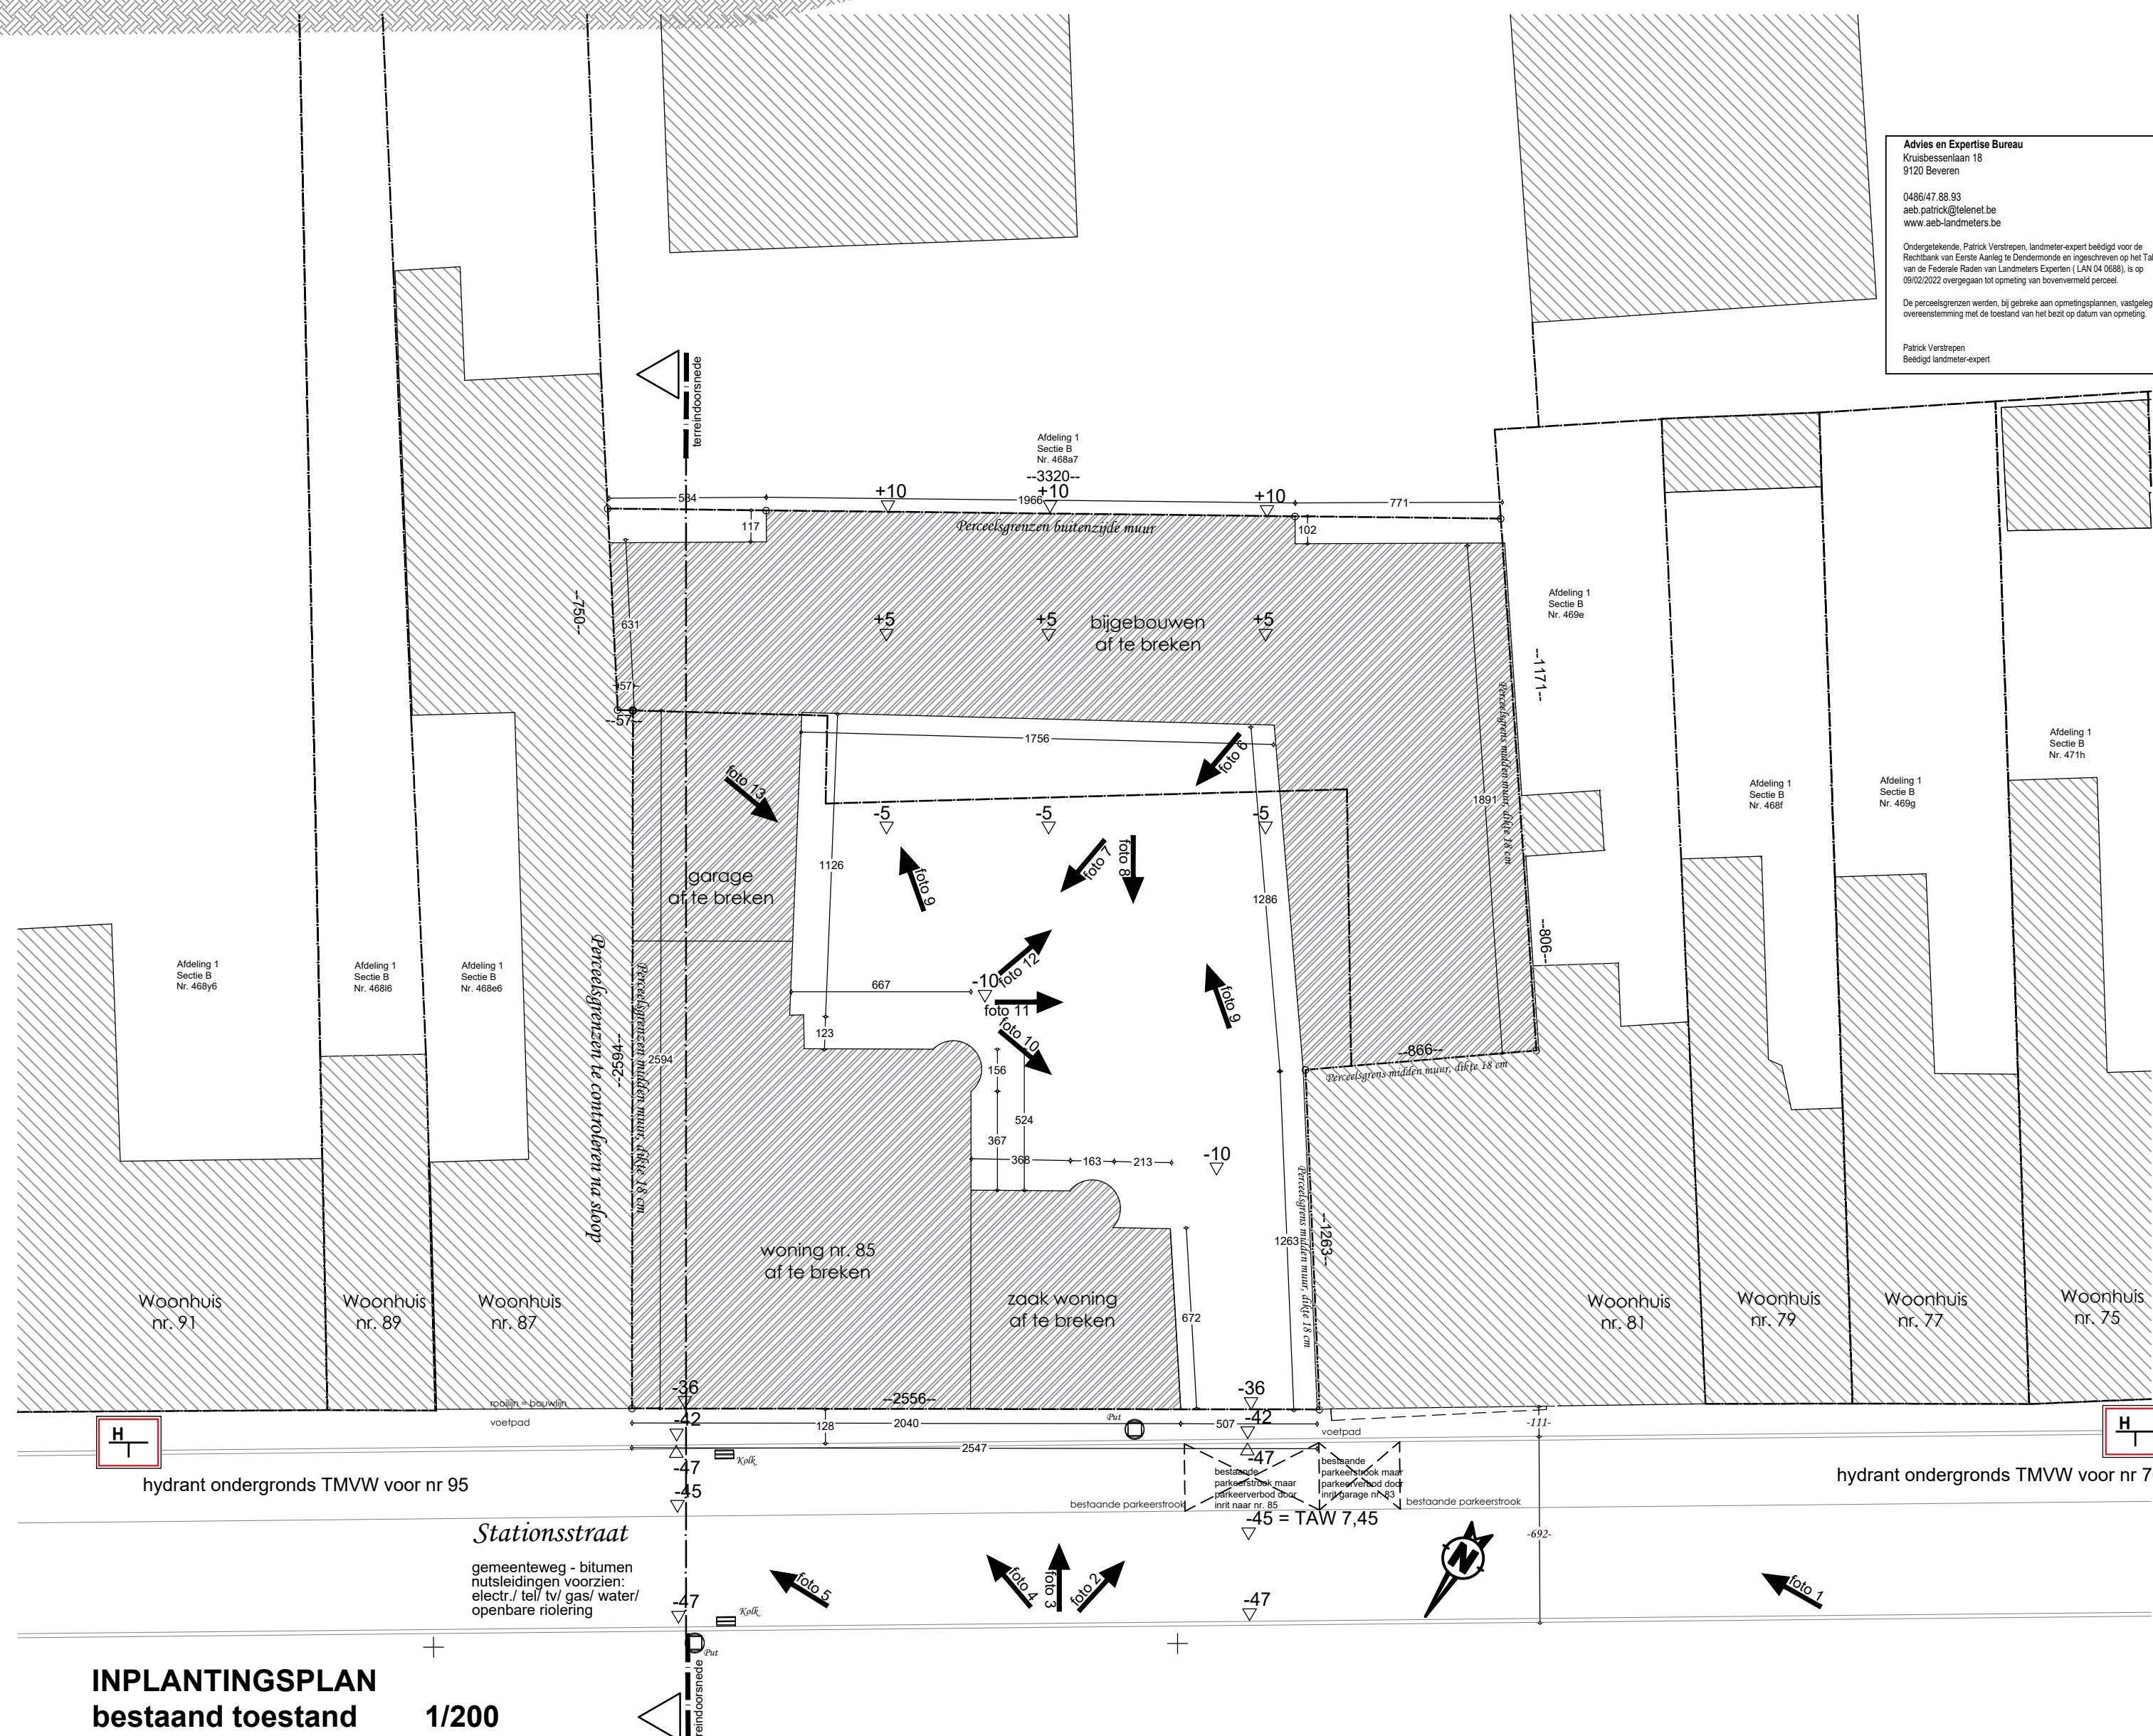
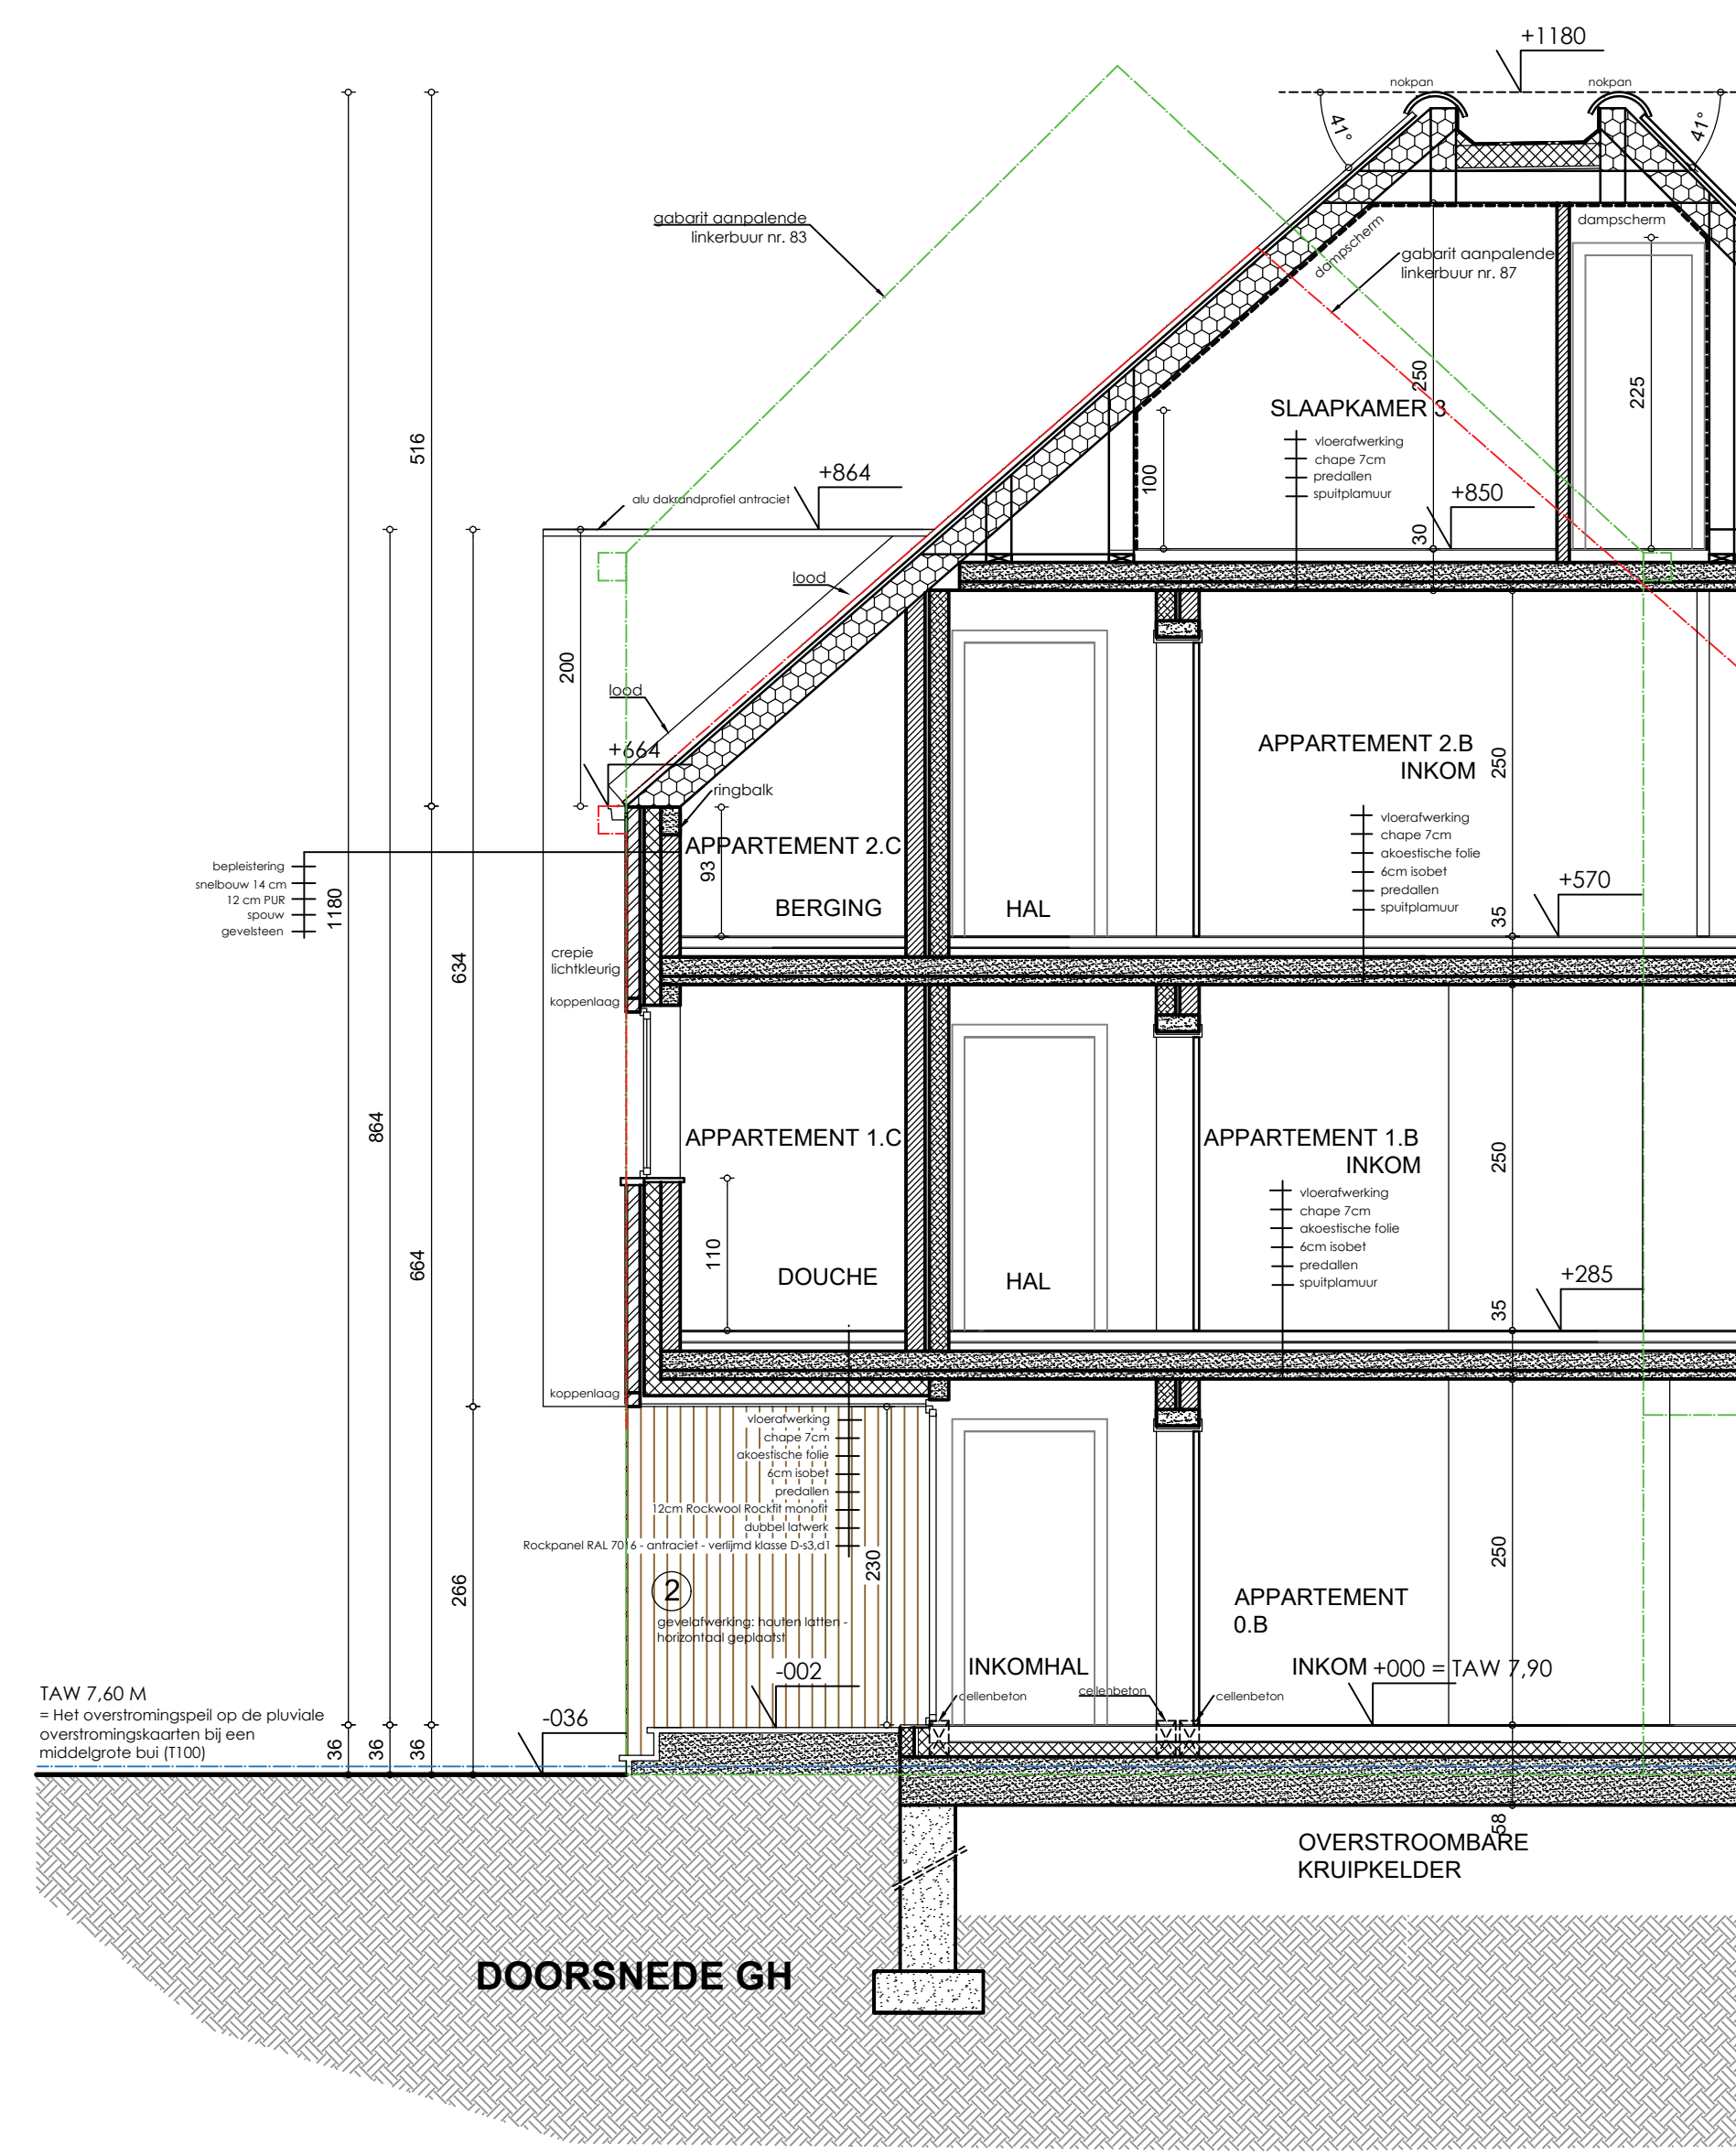
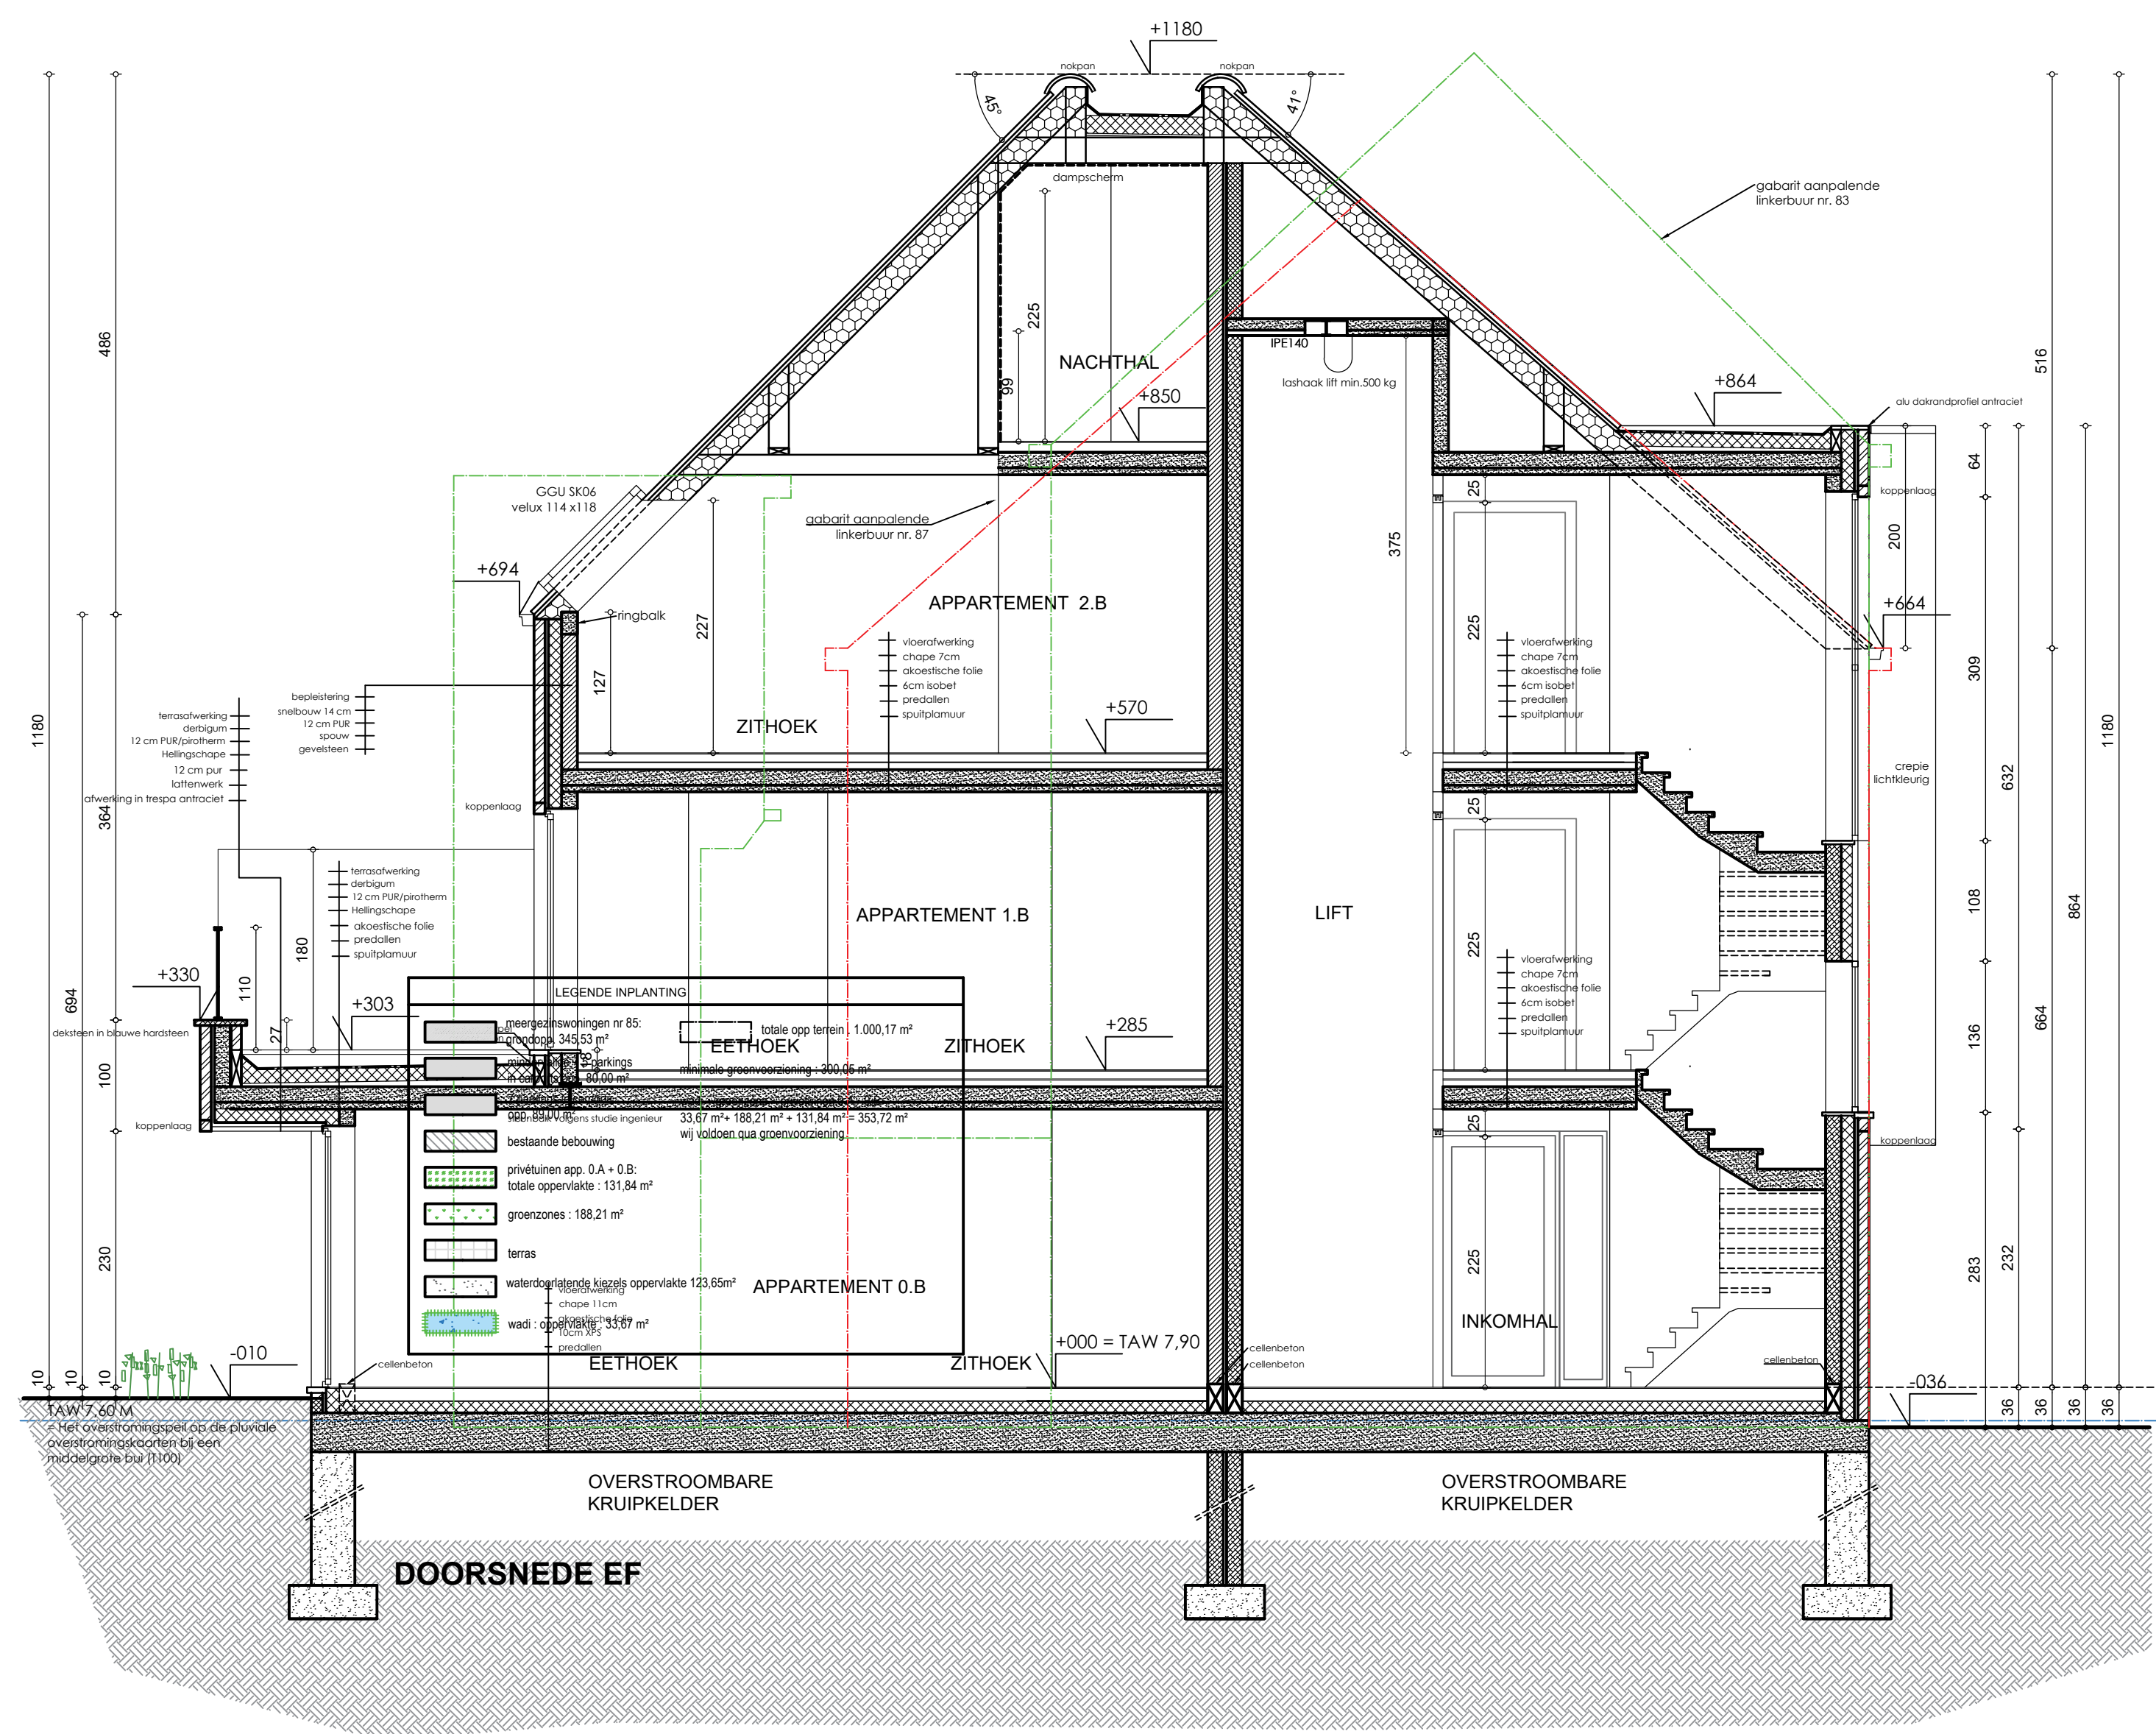
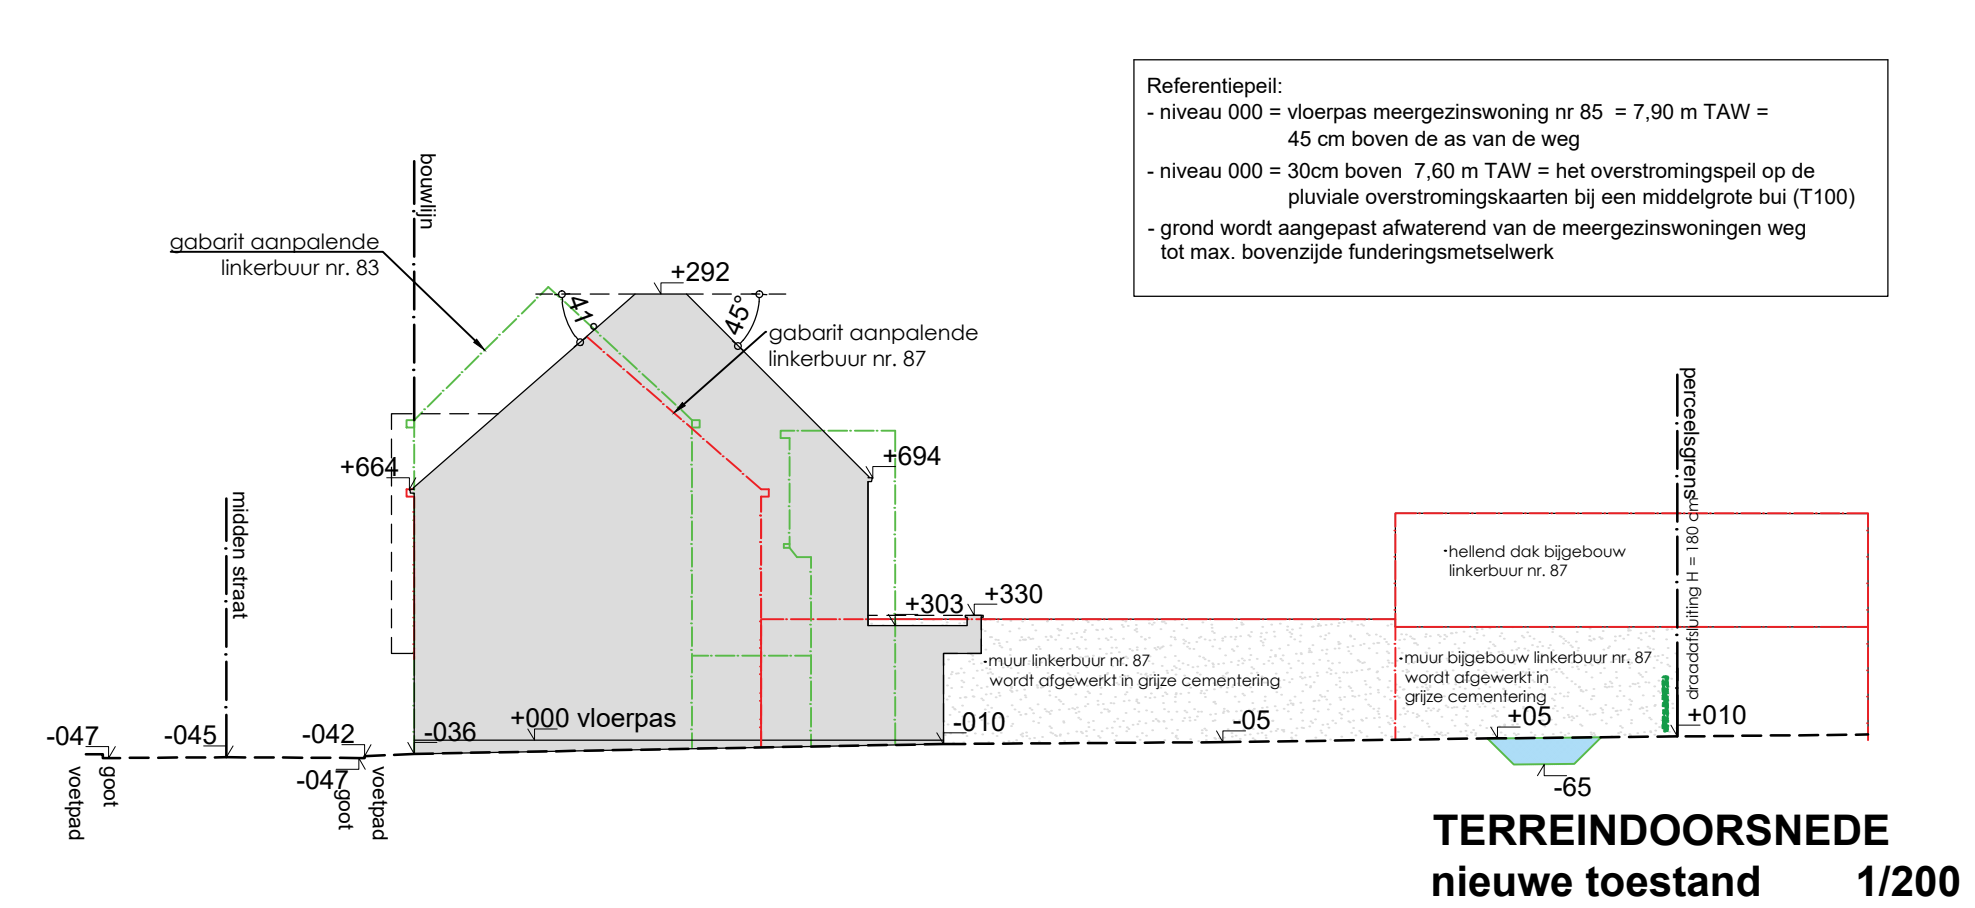
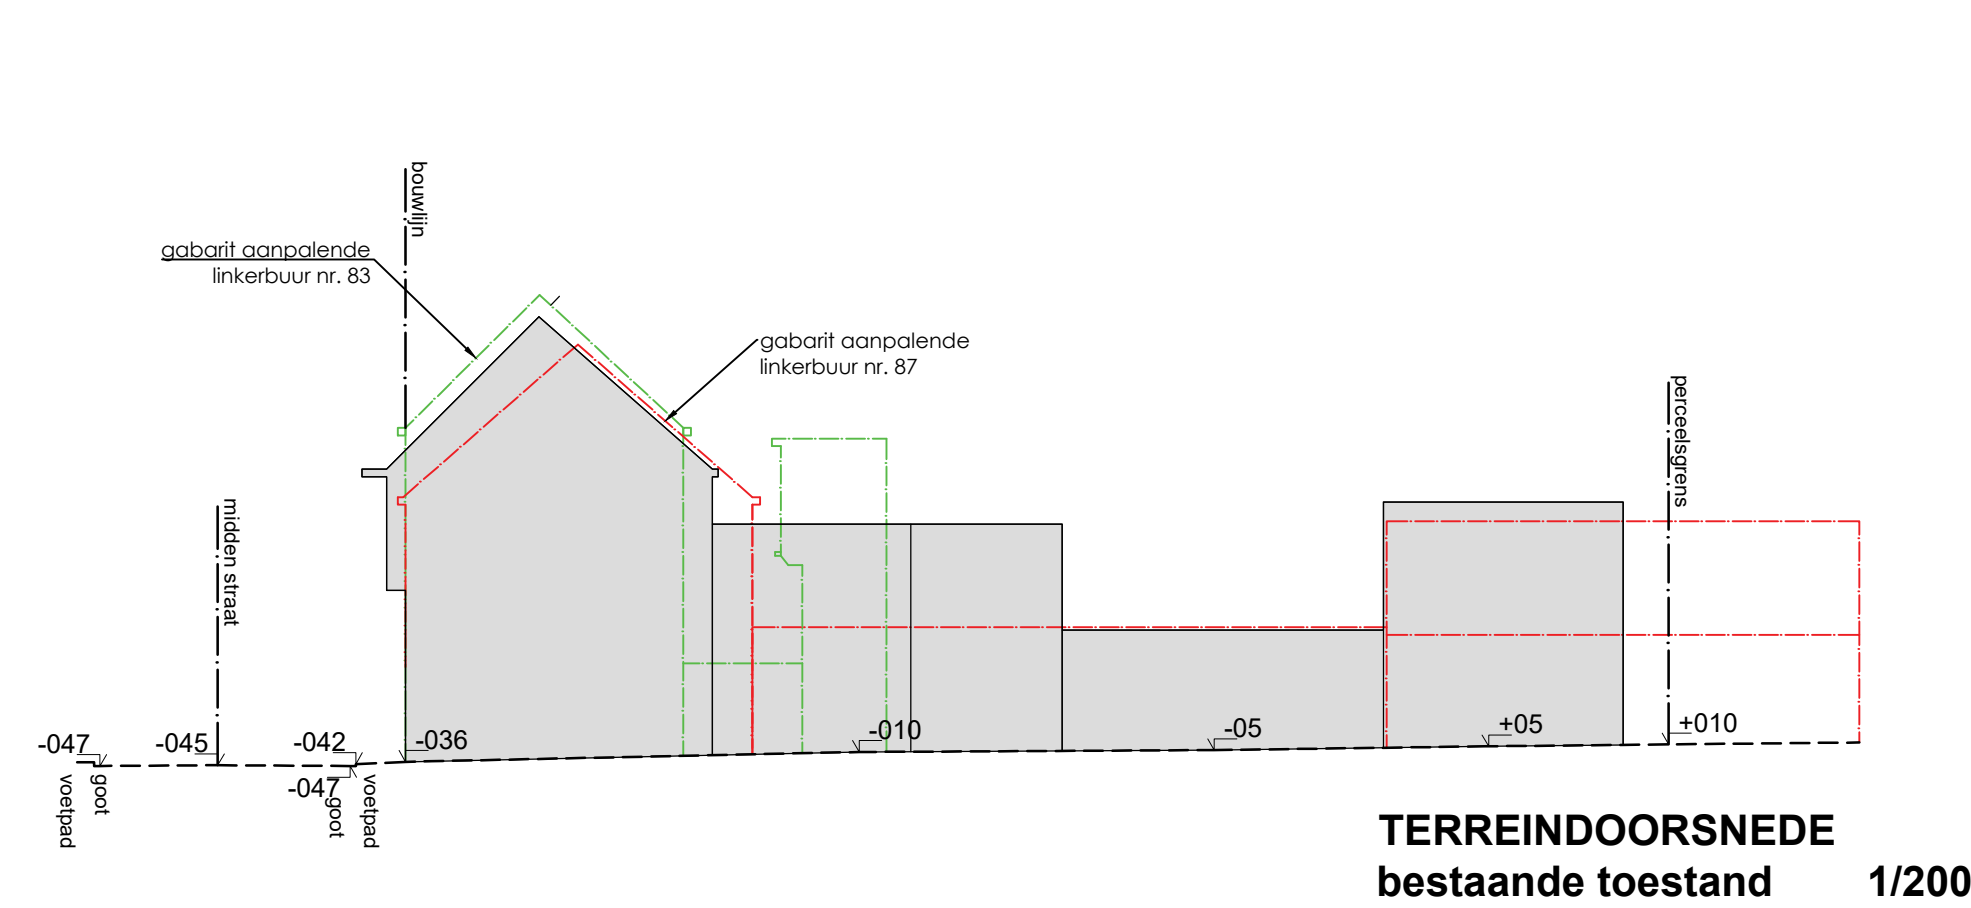
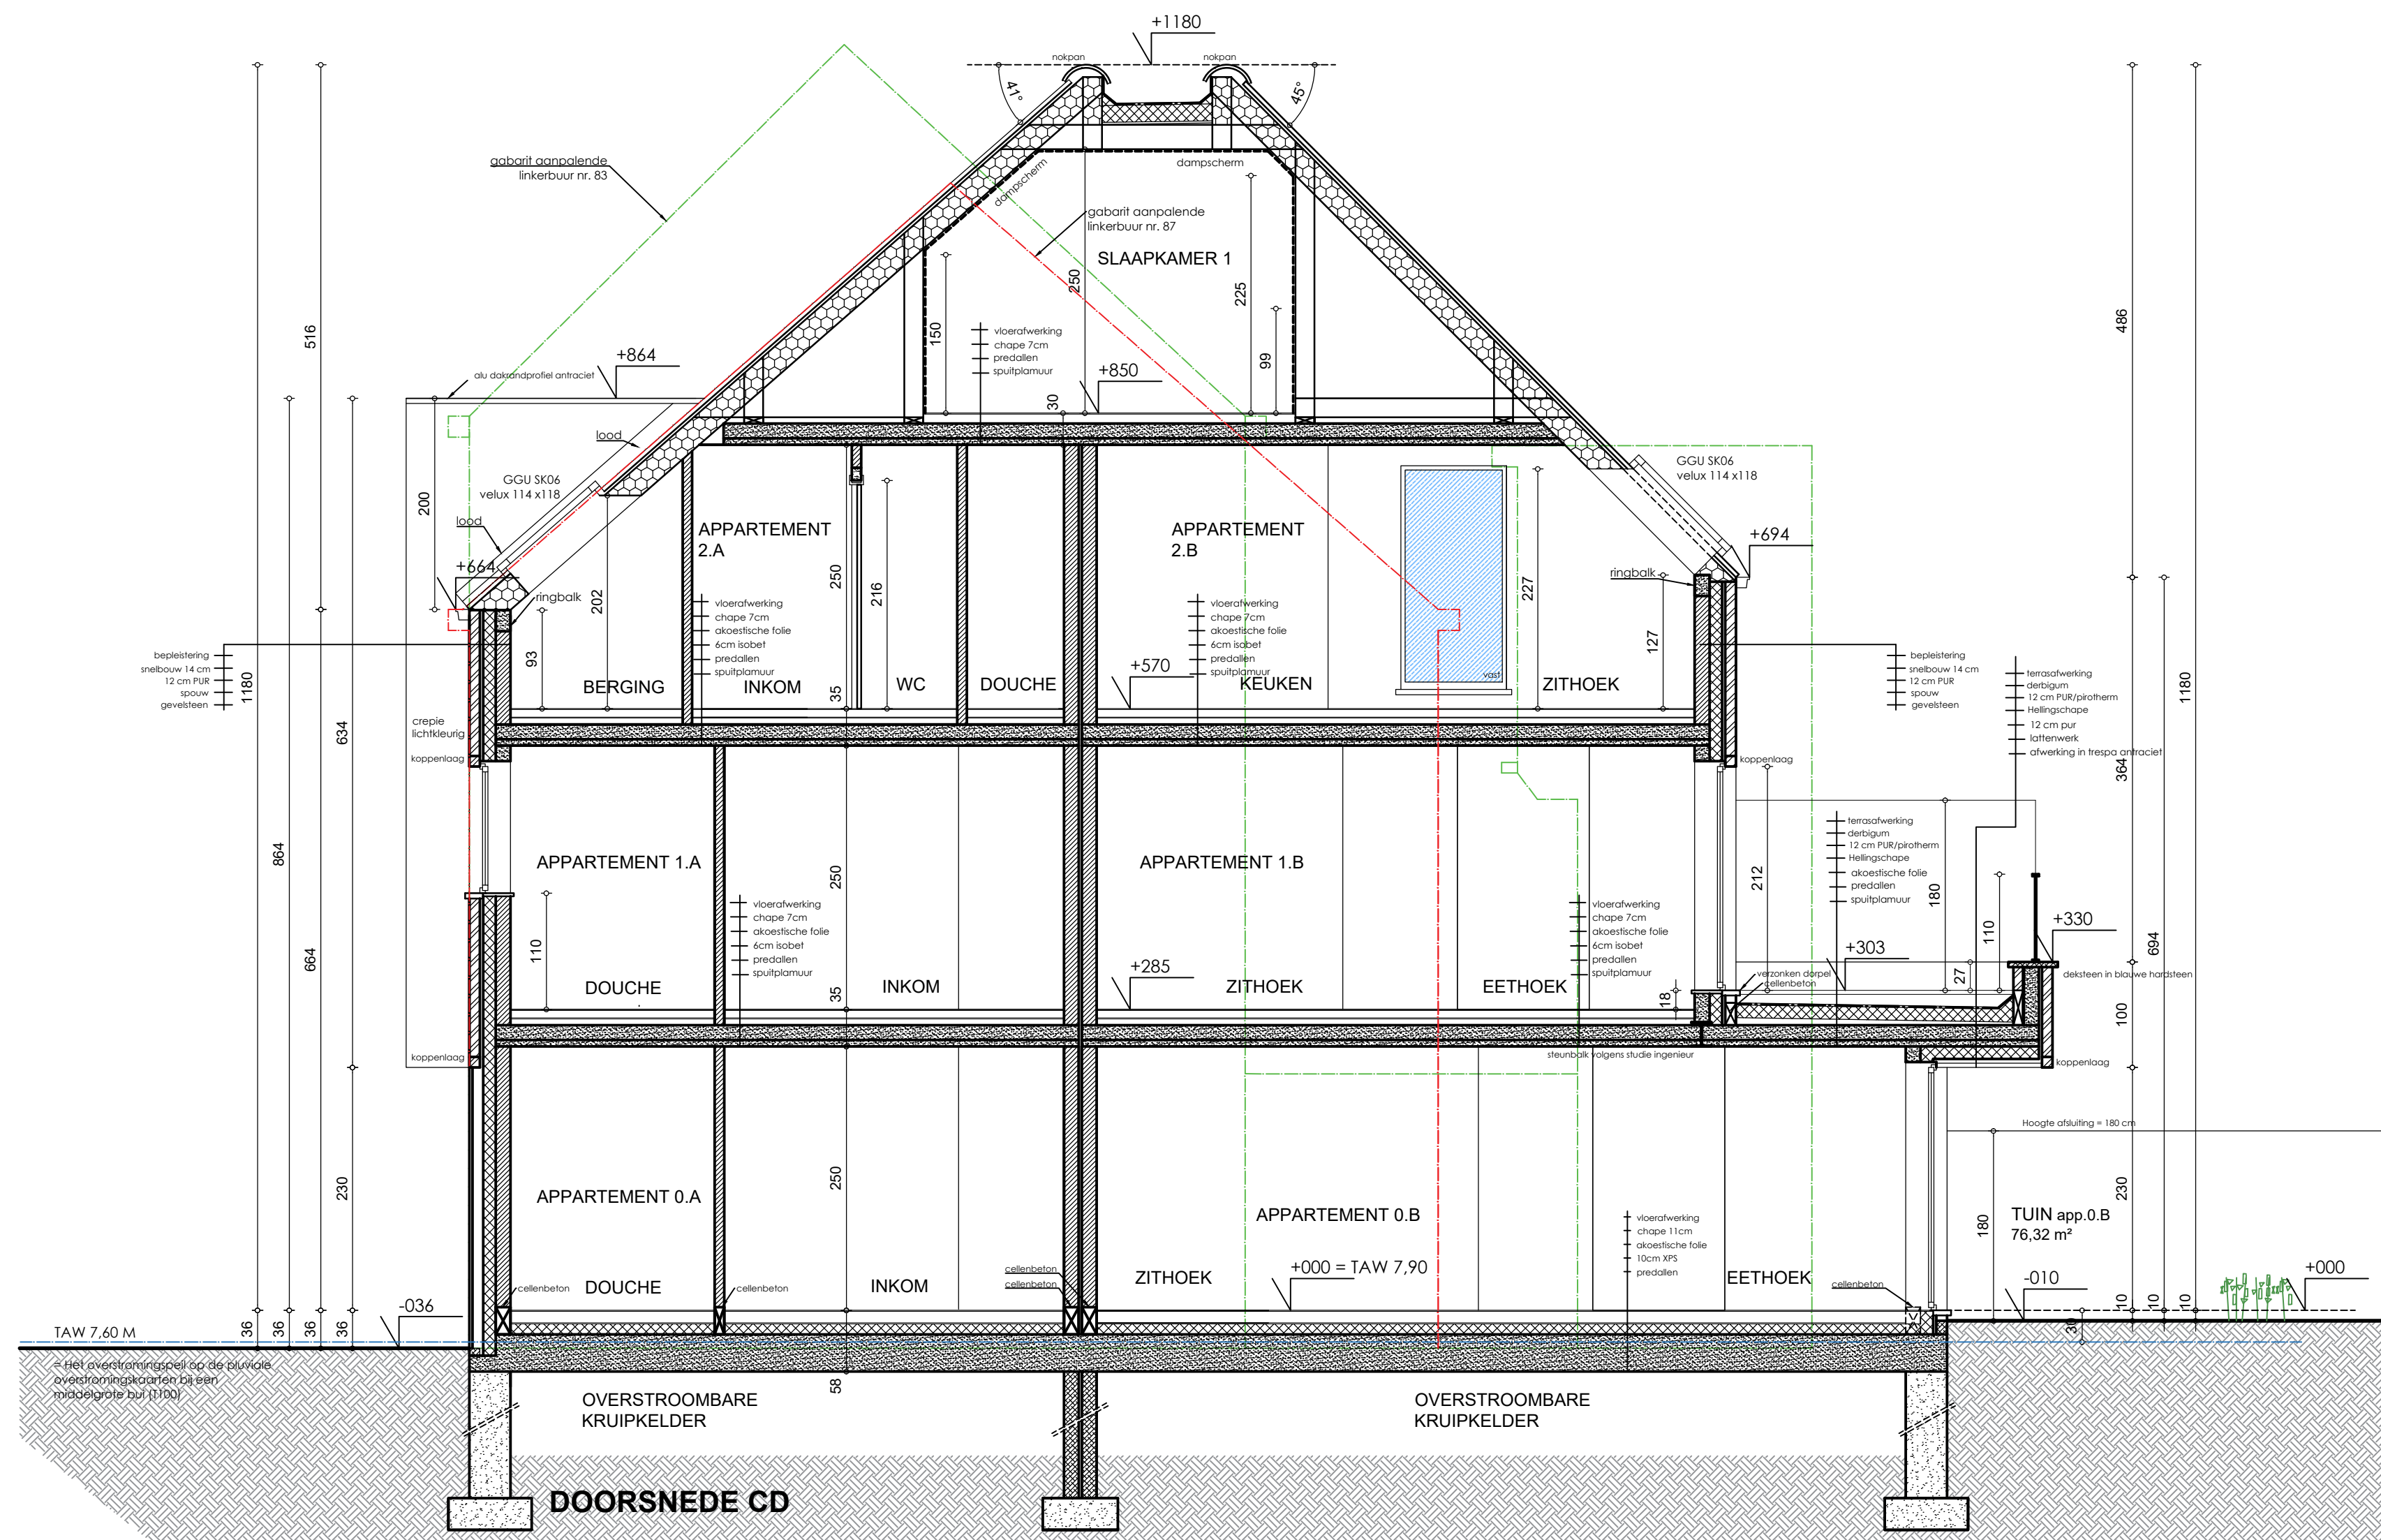


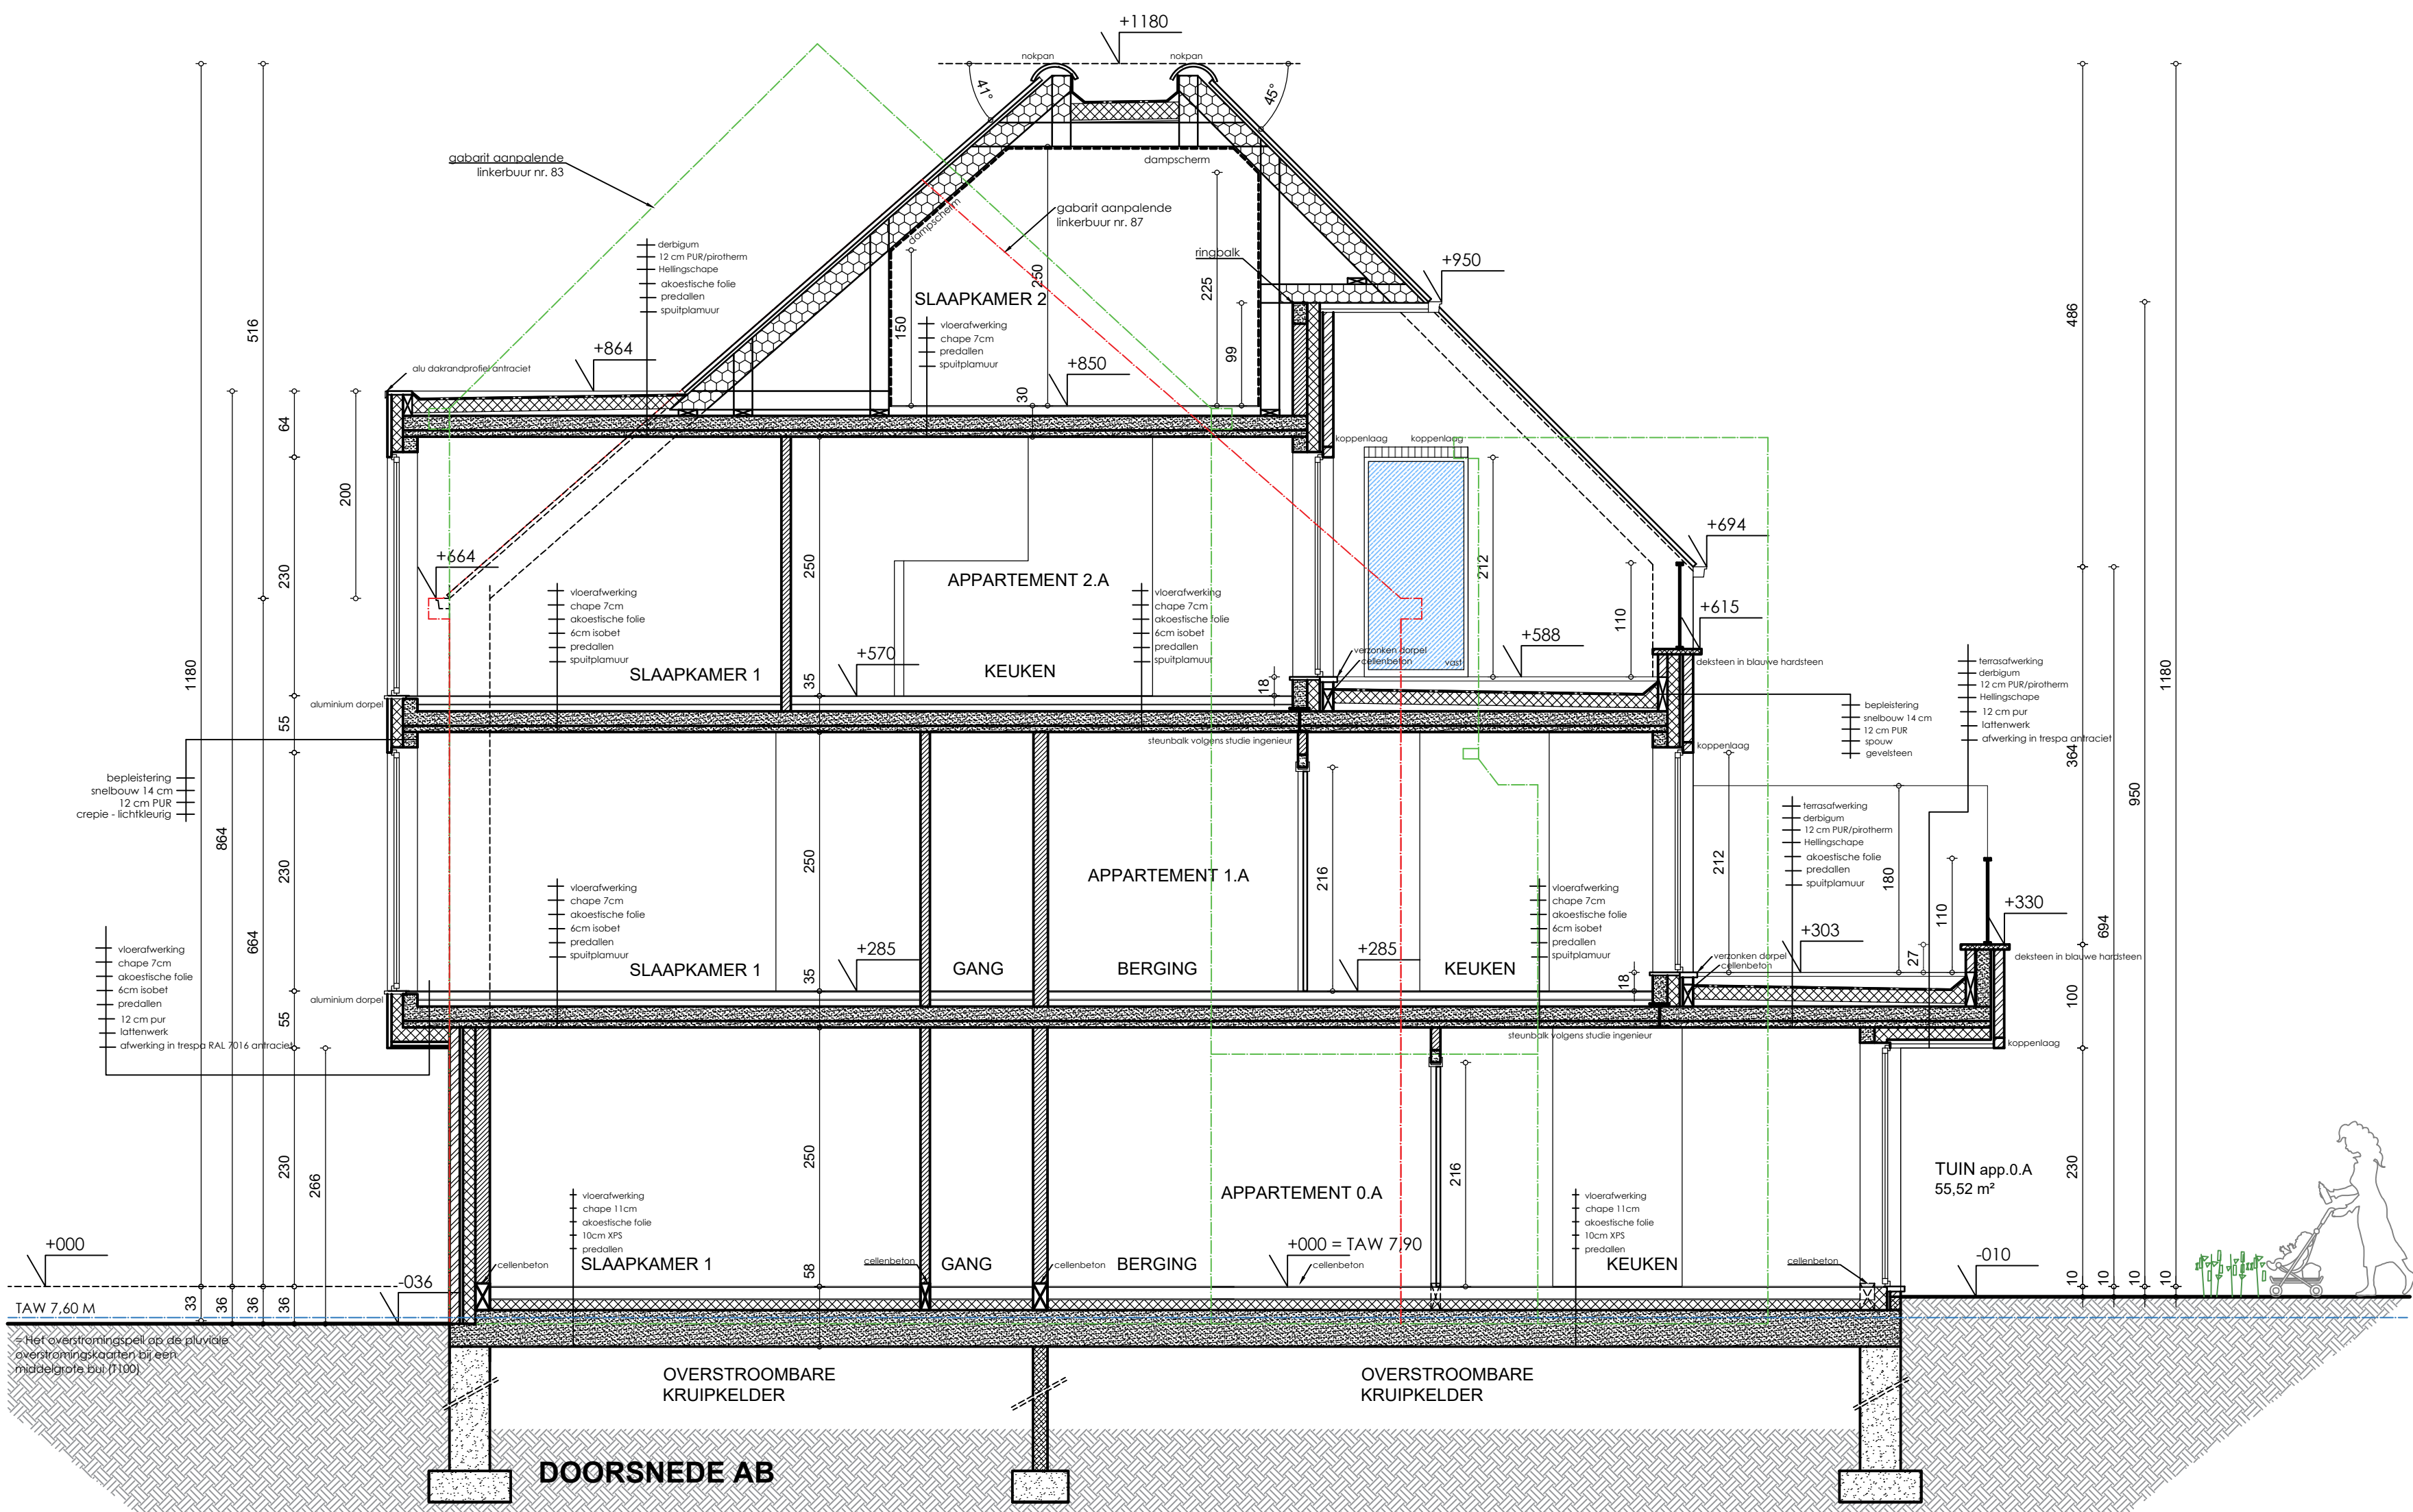

LEGENDA	
	FUNDERINGSMETSELWERK
	PARAMENTSTEEN / GEVELSTEEN
	BINNENMUUREN SNELBETON
	BINNENMUUREN BETONSTEEN
	ISOLATIE
	CHAPE
	BETON
	FUNDERINGSBETON
BESCHRIJVING MATERIELEN	
1. Draagend metaalwerk	snelbetonwanden 14 cm
2. Invulmetselwerk - niet draagend	snelbetonwanden 9 cm
3. Gevelmetselwerk - niet draagend	betonwanden 14 cm
4. Gevelmetselwerk gevelmetselwerk	betonwanden 14 cm
5. Gevelmetselwerk gevelmetselwerk	betonwanden 14 cm
Gemeente LEBBEKE		BOUWAANVRAAG			
afbreken van de bestaande bebouwing + bouwen van een meergezinswoning met 8 appartementen en 13 parkeerplaatsen					
Provincie	Oost-Vlaanderen	handtekening			
Stad/Gemeente	Lebbeke				
Ligging	Stationstraat 85	handtekening			
Kadaster	9280 Lebbeke				
Afd. 1 - sectie B - nr(s) 468M5 - 468B7					
BOUWHEER		Bouwteam DVS			
		Zaakvoerder : Dhr. De Vriendt Geert			
		Coördinatoren 4			
		9200 Dendermonde			
AANNEMER		handtekening			
AURA ARCHITECTUUR					
Zaakvoerder: Katrien De Vriendt					
Hofstraat 17 - 9300 Aalst - katriendevriendt@gmail.com					
INHOUD		1/50			
- Doorsnede AB		handtekening			
- Doorsnede CD					
- Doorsnede EF					
- Inplantingsplan bestaand en nieuwe toestand					
- Carport 2 - gevels		1/200			
WUZIGINGEN					
1. 24/06/2022		opstellen bouwplan			
2. 24/06/2022		opstellen bouwplan			
3. 24/06/2022		opstellen bouwplan			
4. 24/06/2022		opstellen bouwplan			