



-  Parties communes
-  Parties privatives au LOT 1
-  Parties privatives au LOT 2
-  Parties communes à jouissance exclusive et privative au LOT 1

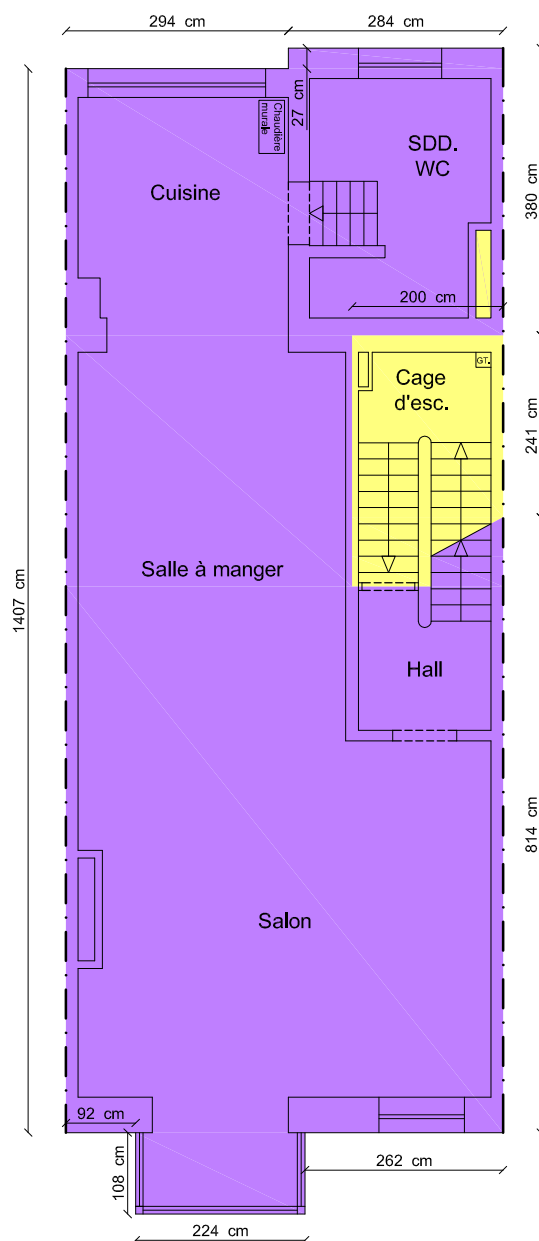

Echelle 1/100

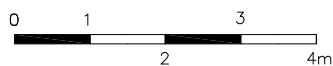


Rue Sneessens

Les plans ont été effectués pour la réalisation de l'acte de base et ne pourront en aucun cas être utilisés à d'autres fins.

Date : 22/09/2017	Rue Sneessens 14 à 1040 Etterbeek Cadastré sous ETTERBEEK 2ème Division, Section B, N°29 F 3		Michaël VANHERREWEGHEN Géomètre - Expert - GEO121226 Rue Vanderkindere, 467 1180 - Bruxelles mobile: 0494.77.60.98 fax : 02/344.59.95 email: mv.geoexpert@gmail.com
Echelle : 1/100 A4	Niveau : Premier étage	Des. : K.P.	



- Parties communes
- Parties privatives au LOT 1
- Parties privatives au LOT 2
- Parties communes à jouissance exclusive et privative au LOT 1

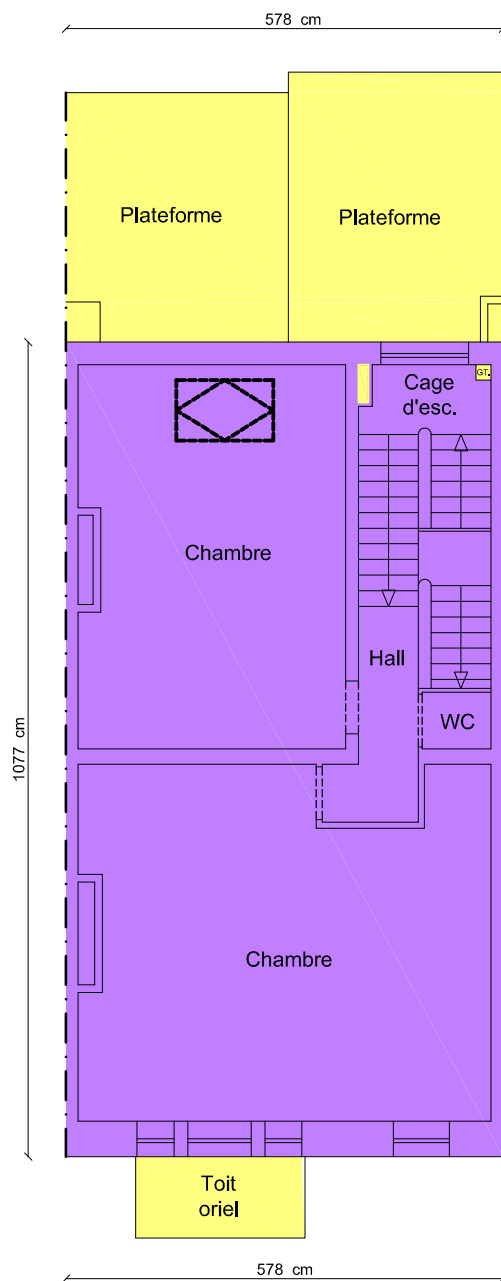

Echelle 1/100




Rue Sneessens

Les plans ont été effectués pour la réalisation de l'acte de base et ne pourront en aucun cas être utilisés à d'autres fins.

Date : 22/09/2017	Rue Sneessens 14 à 1040 Etterbeek Cadastré sous ETTERBEEK 2ème Division, Section B, N°29 F 3		Michaël VANHERREWEGHEN Géomètre - Expert - GEO121226 Rue Vanderkindere, 467 1180 - Bruxelles	
Echelle : 1/100 A4	Niveau : Deuxième étage	Des. : K.P.	mobile: 0494.77.60.98 fax : 02/344.59.95 email: mv.geoexpert@gmail.com	

-  Parties communes
-  Parties privatives au LOT 1
-  Parties privatives au LOT 2
-  Parties communes à jouissance exclusive et privative au LOT 1

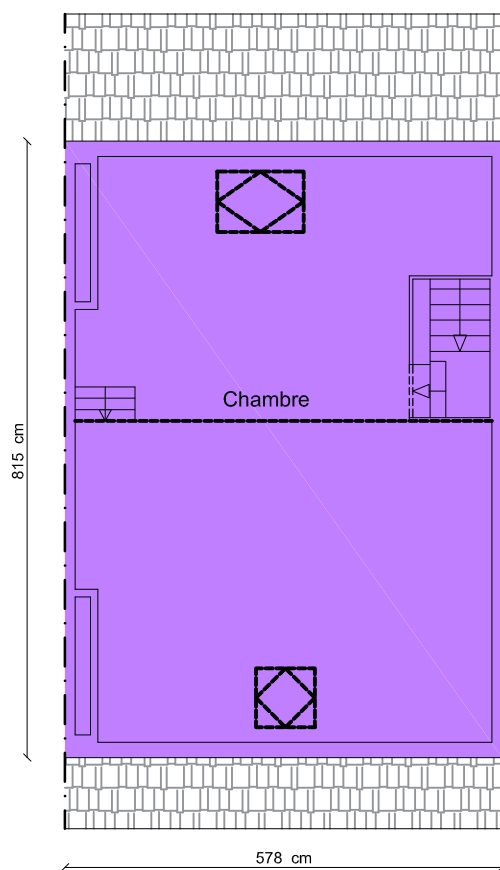

Echelle 1/100



Rue Sneessens

Les plans ont été effectués pour la réalisation de l'acte de base et ne pourront en aucun cas être utilisés à d'autres fins.

Date : 22/09/2017	Rue Sneessens 14 à 1040 Etterbeek Cadastré sous ETTERBEEK 2ème Division, Section B, N°29 F 3		Michaël VANHERREWEGHEN Géomètre - Expert - GEO121226 Rue Vanderkindere, 467 1180 - Bruxelles mobile: 0494.77.60.98 fax : 02/344.59.95 email: mv.geoexpert@gmail.com
Echelle : 1/100 A4	Niveau : Combles	Des. : K.P.	

