


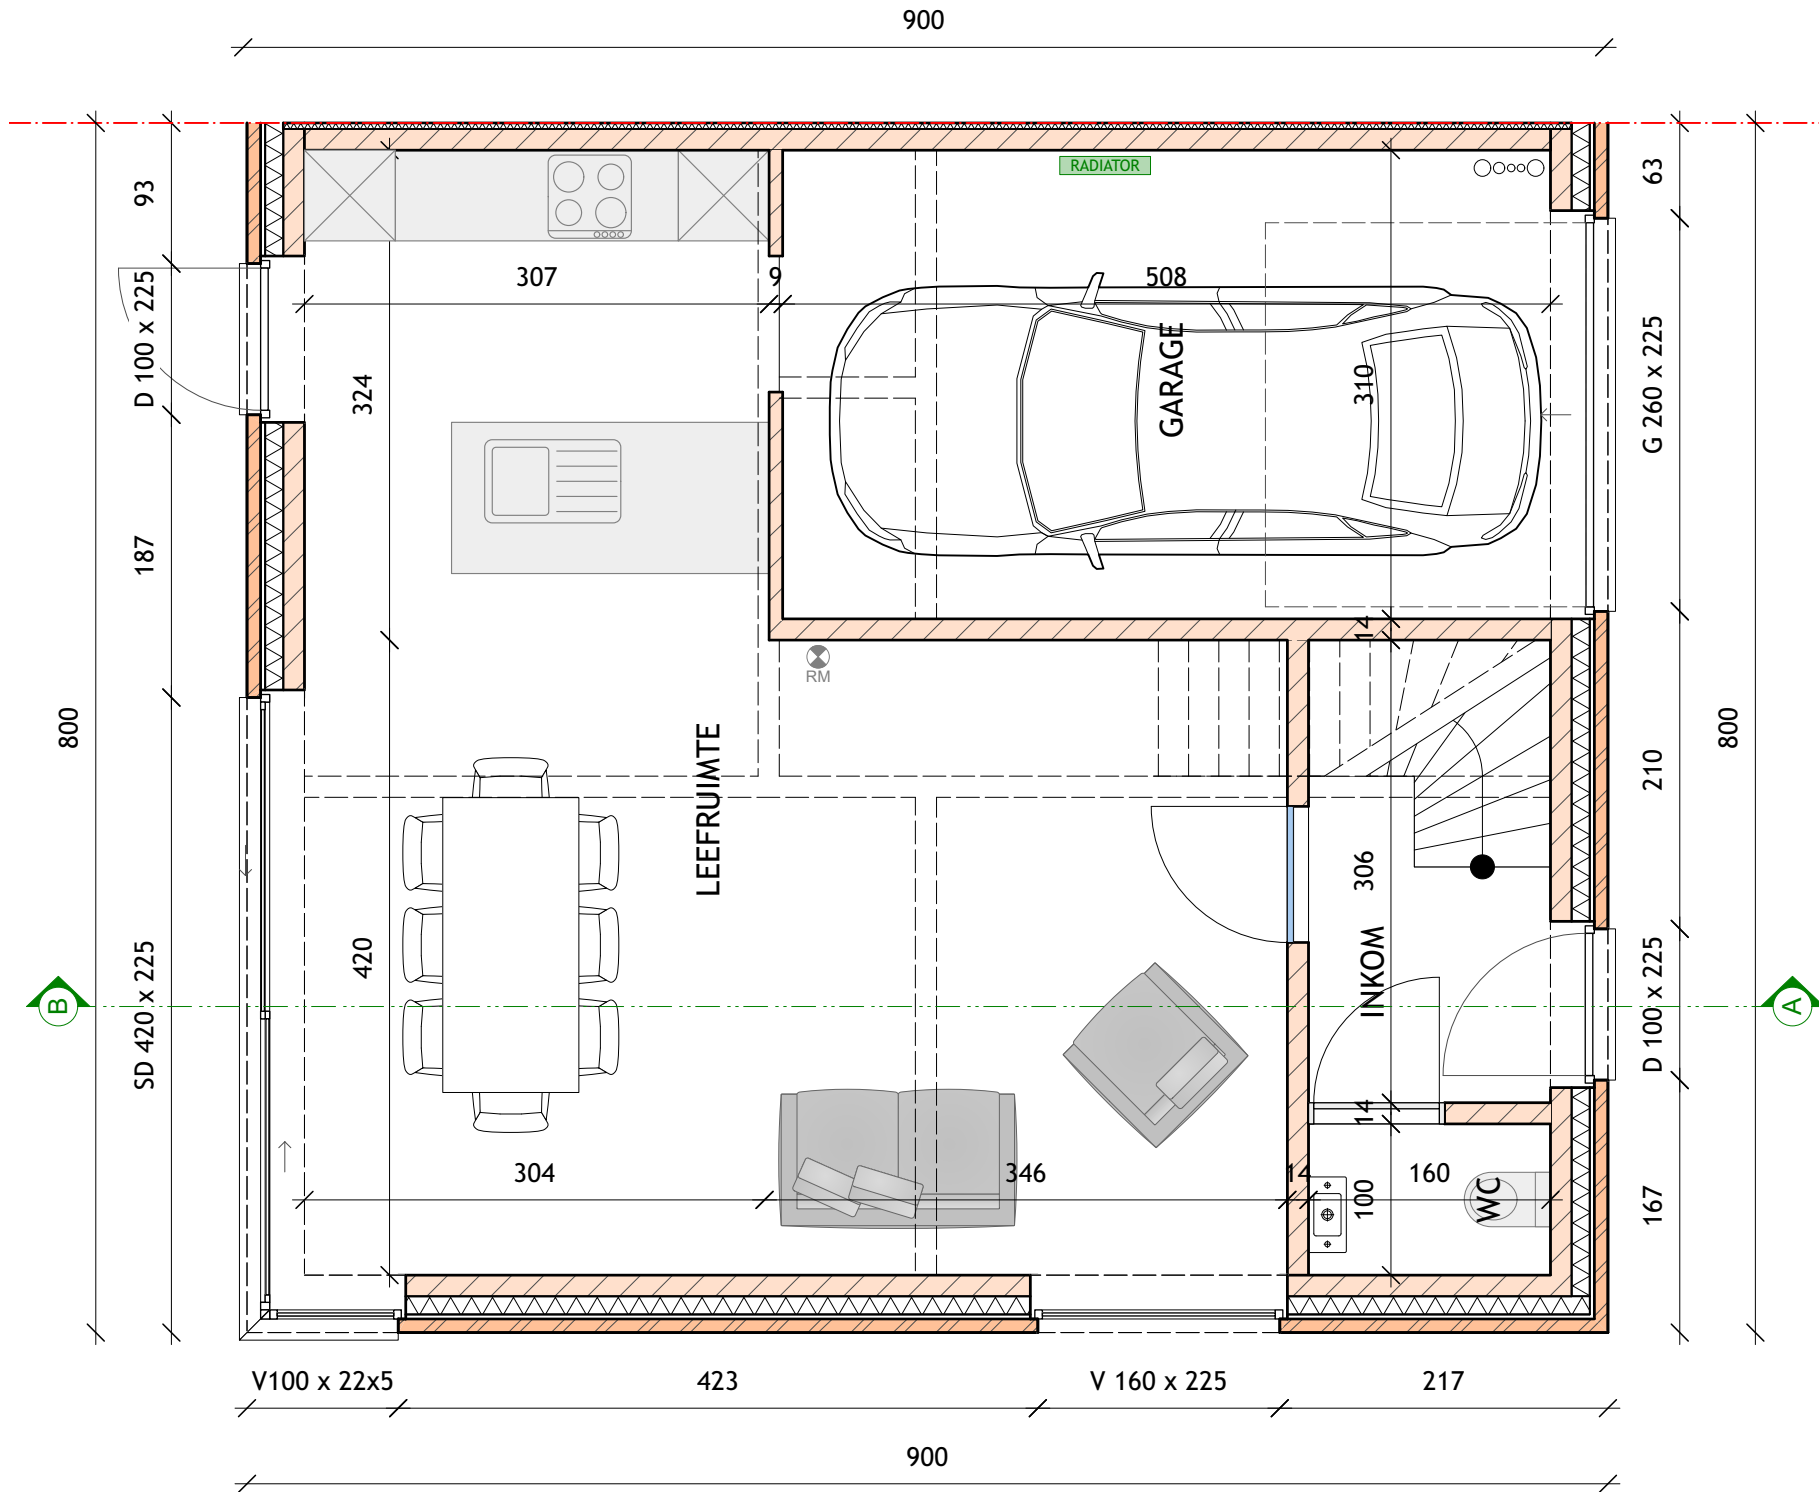
 


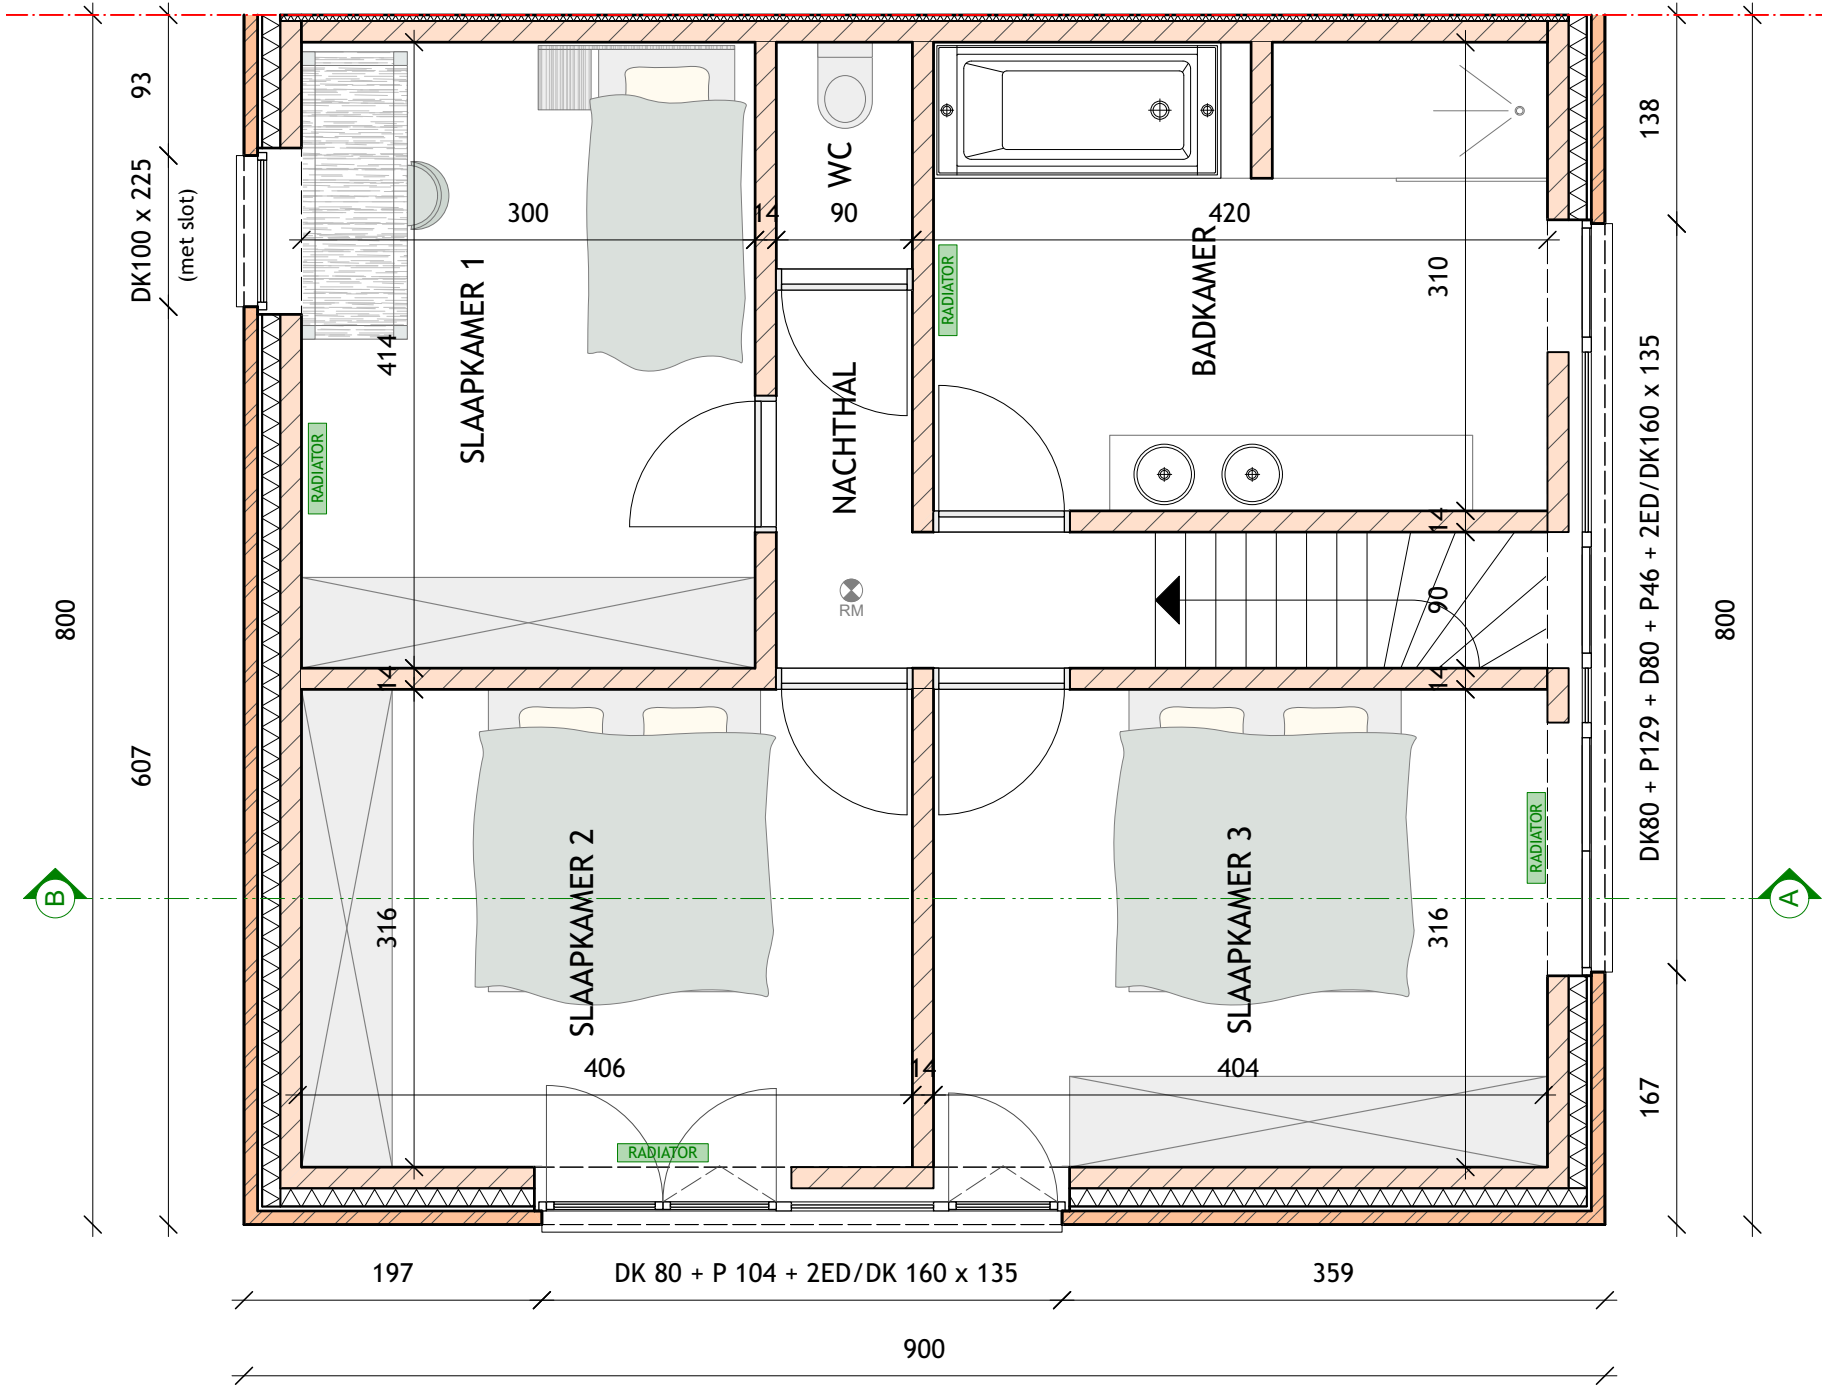

 

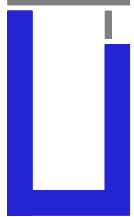



opbouw gevels
(van binnen naar buiten):

- afwerking
- snelbouwsteen / 14 cm
- isolatie / 12 cm PUR
- luchtspouw / 3 cm
- gevelsteen / 9 cm

opbouw plat dak (van buiten naar binnen):


- meerlaagse bitumen
- isolatie 20 cm PUR
- dampscherm
- hellingsdek vloer
- betonvloer / cfr studie stabiliteisingenieur
- afwerking plafond

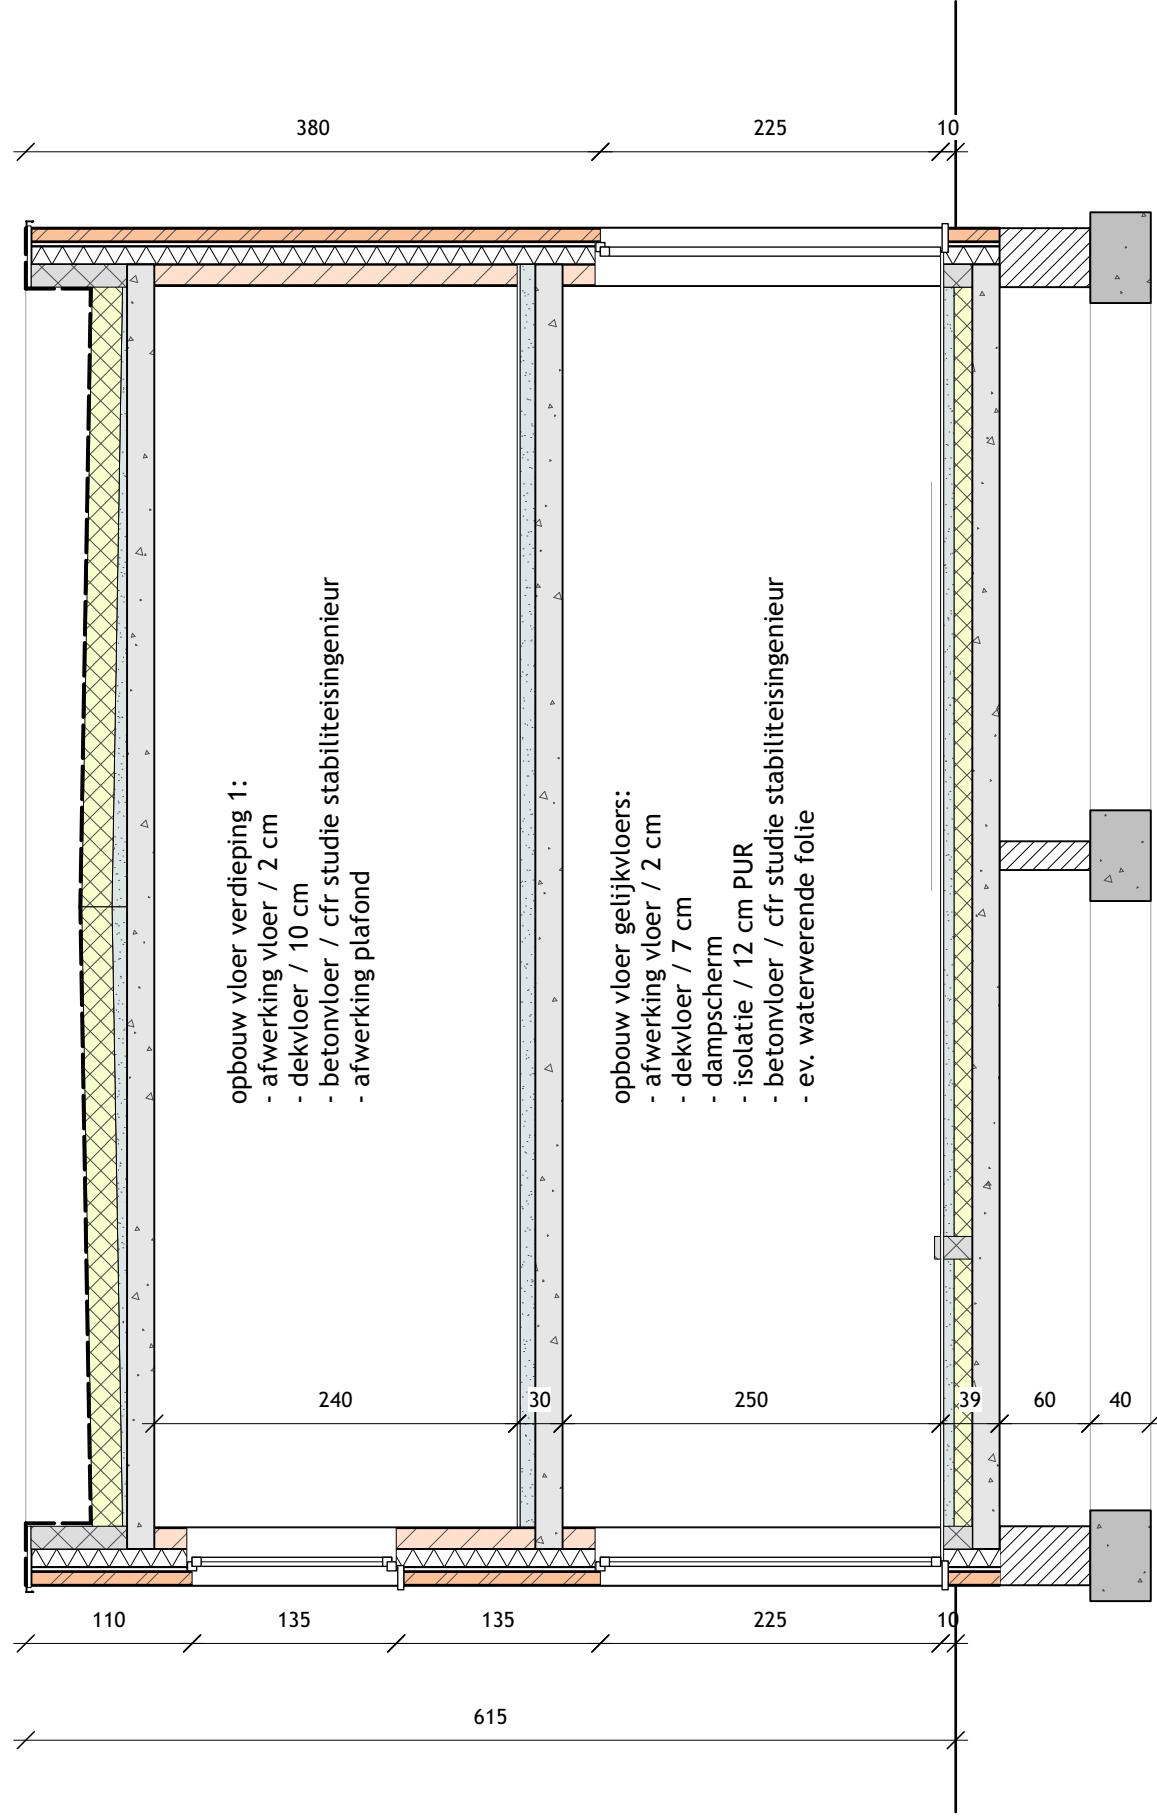


 

LEGENDE GEVELMATERIALEN


- 1. gevels metselwerk - grijs genuanceerd
- 2. buitenschrijnwerk - gekleurd
- 3. dorpel - blauwe hardsteen
- 4. regenwaterafvoer - zwart
- 5. dakrand - aluminium - zwart

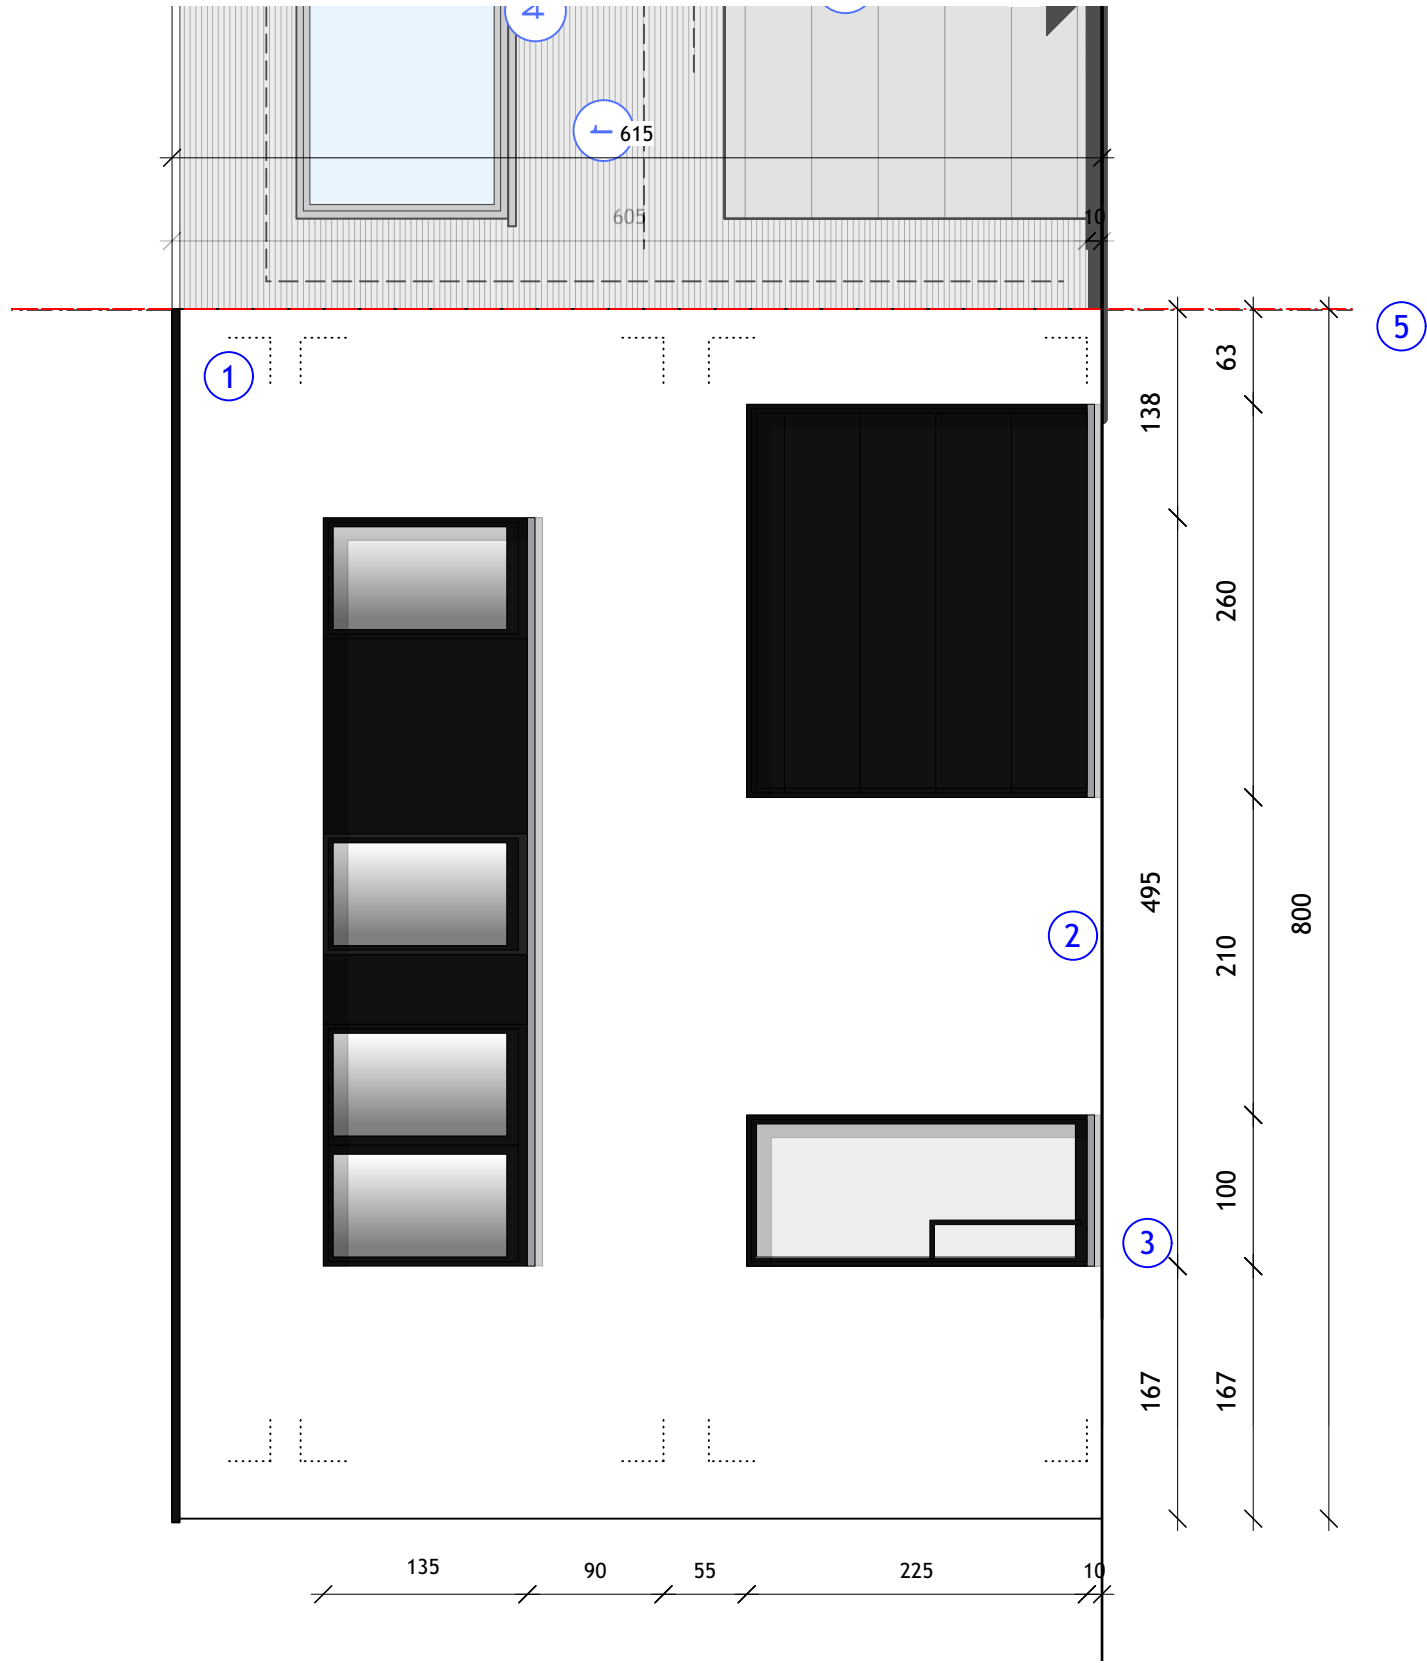


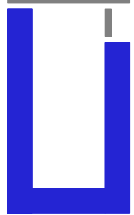

LEGENDE GEVELMATERIALEN


- 1. gevels metselwerk - grijs genuanceerd
- 2. buitenschrijnwerk - gekleurd
- 3. dorpel - blauwe hardsteen
- 4. regenwaterafvoer - zwart
- 5. dakrand - aluminium - zwart

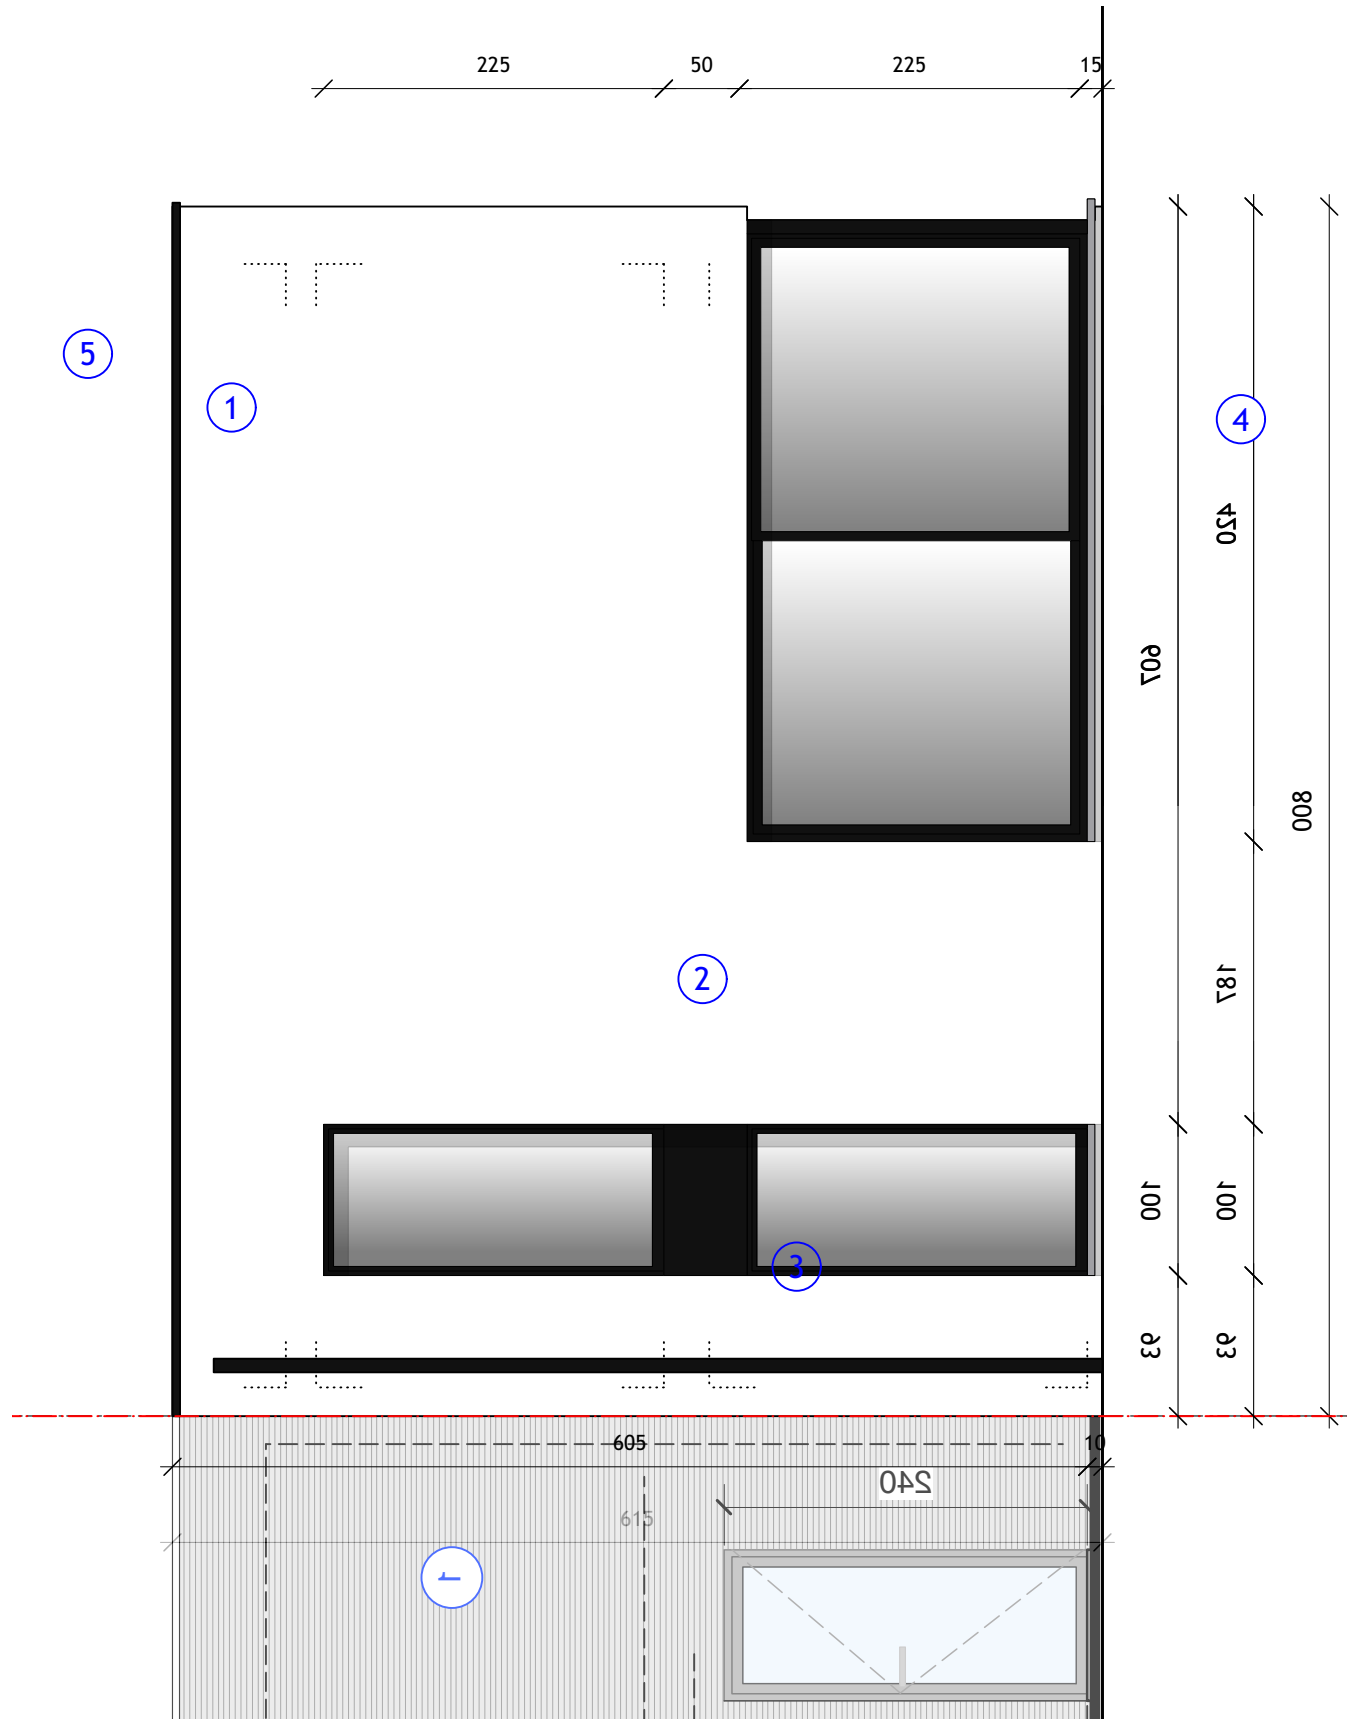


 

LEGENDE GEVELMATERIALEN

- 1. gevels metselwerk - grijs genuanceerd
- 2. buitenschrijnwerk - gekleurd
- 3. dorpel - blauwe hardsteen
- 4. regenwaterafvoer - zwart
- 5. dakrand - aluminium - zwart

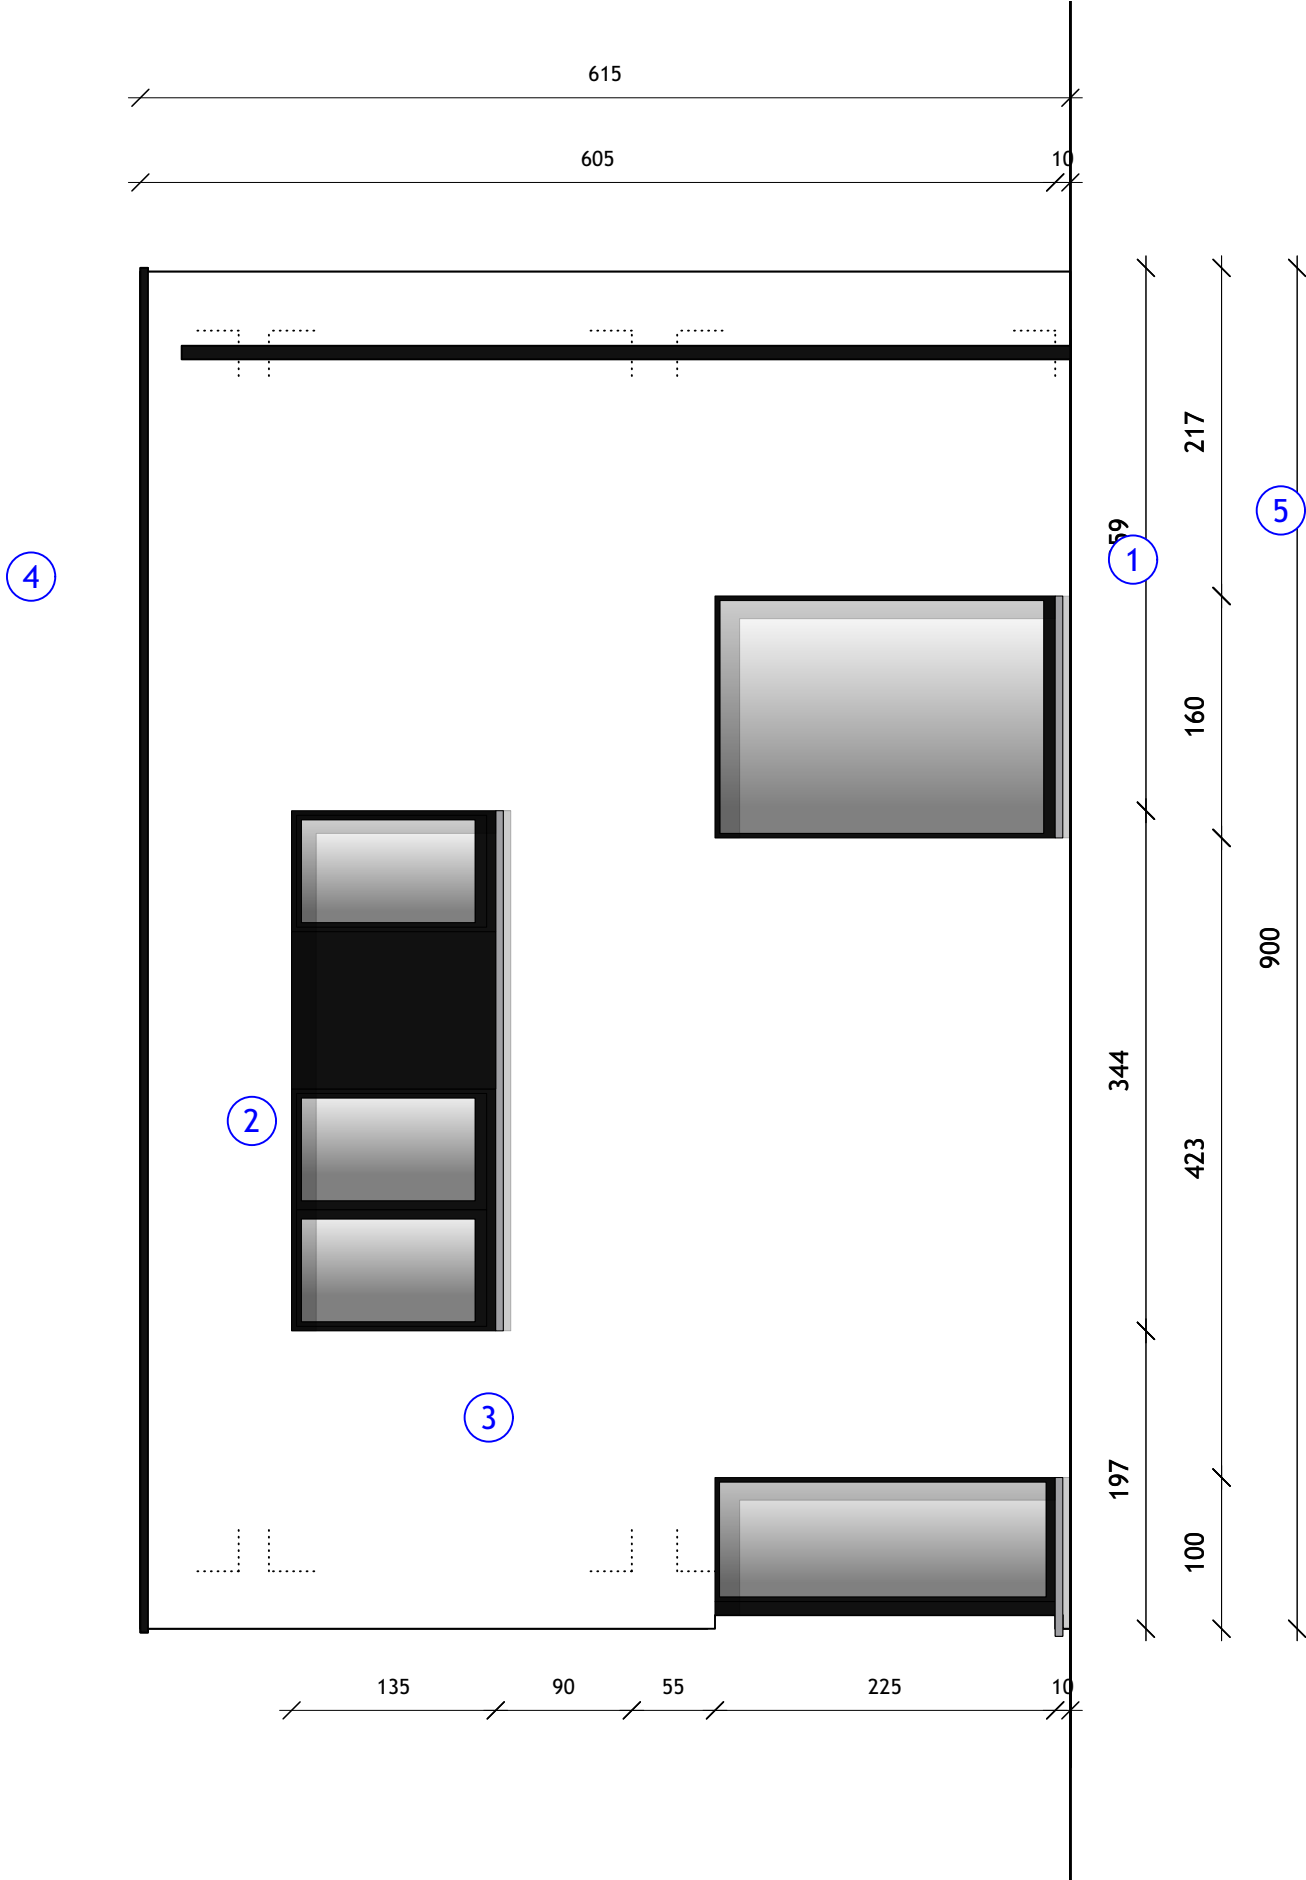

 


ARCHITECTEN

VOORONTWERP



Cap Griz Nez gesinterd
zwart schijnwerk

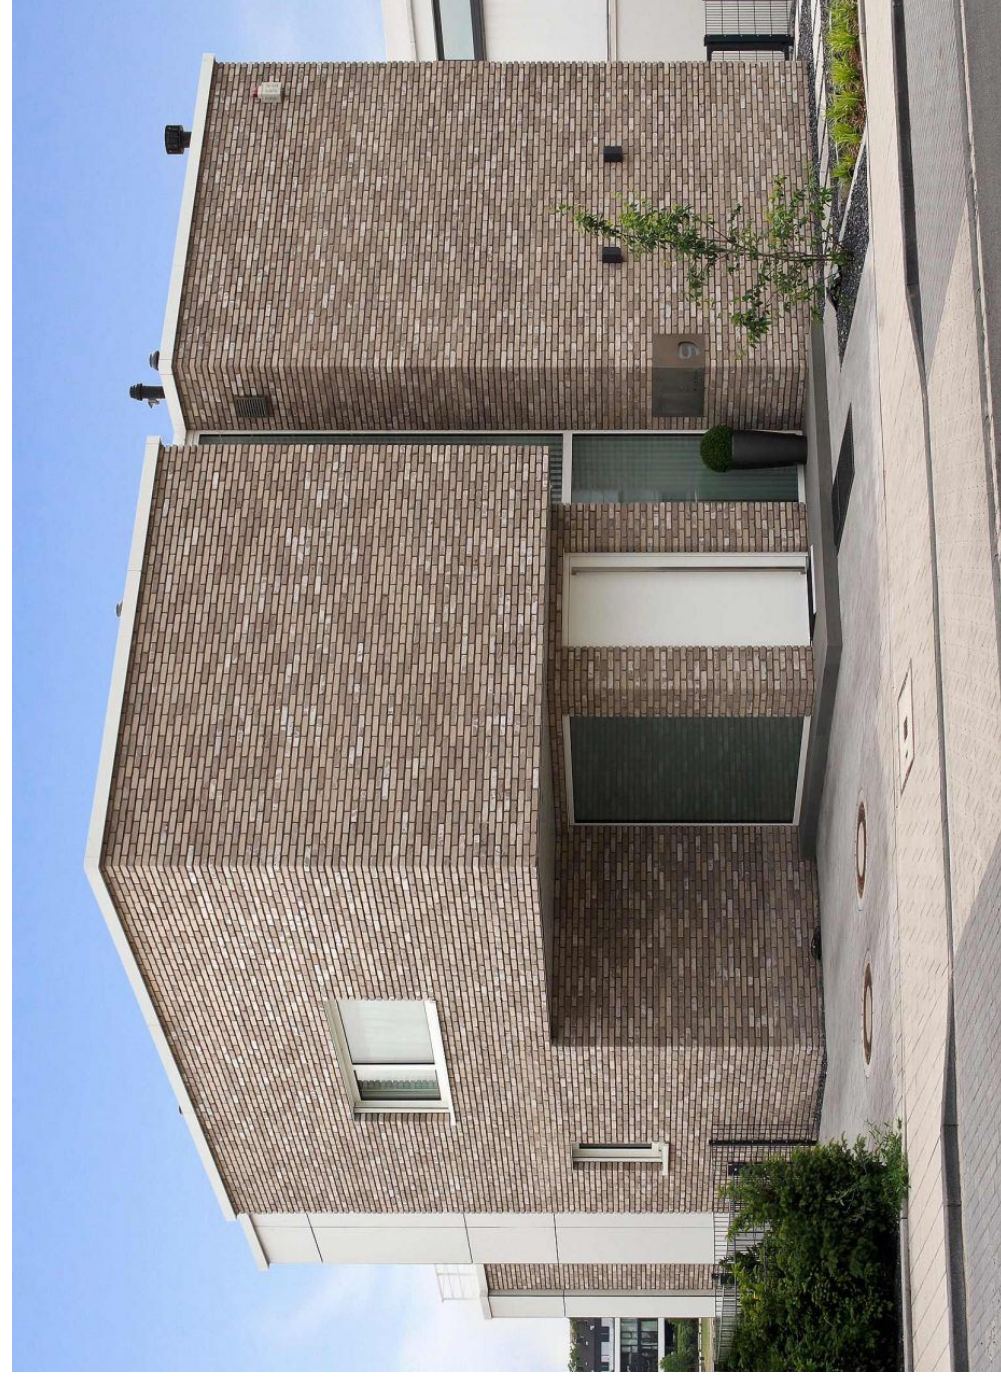

Oud Laethem
wit schijnwerk

REFERENTIES