


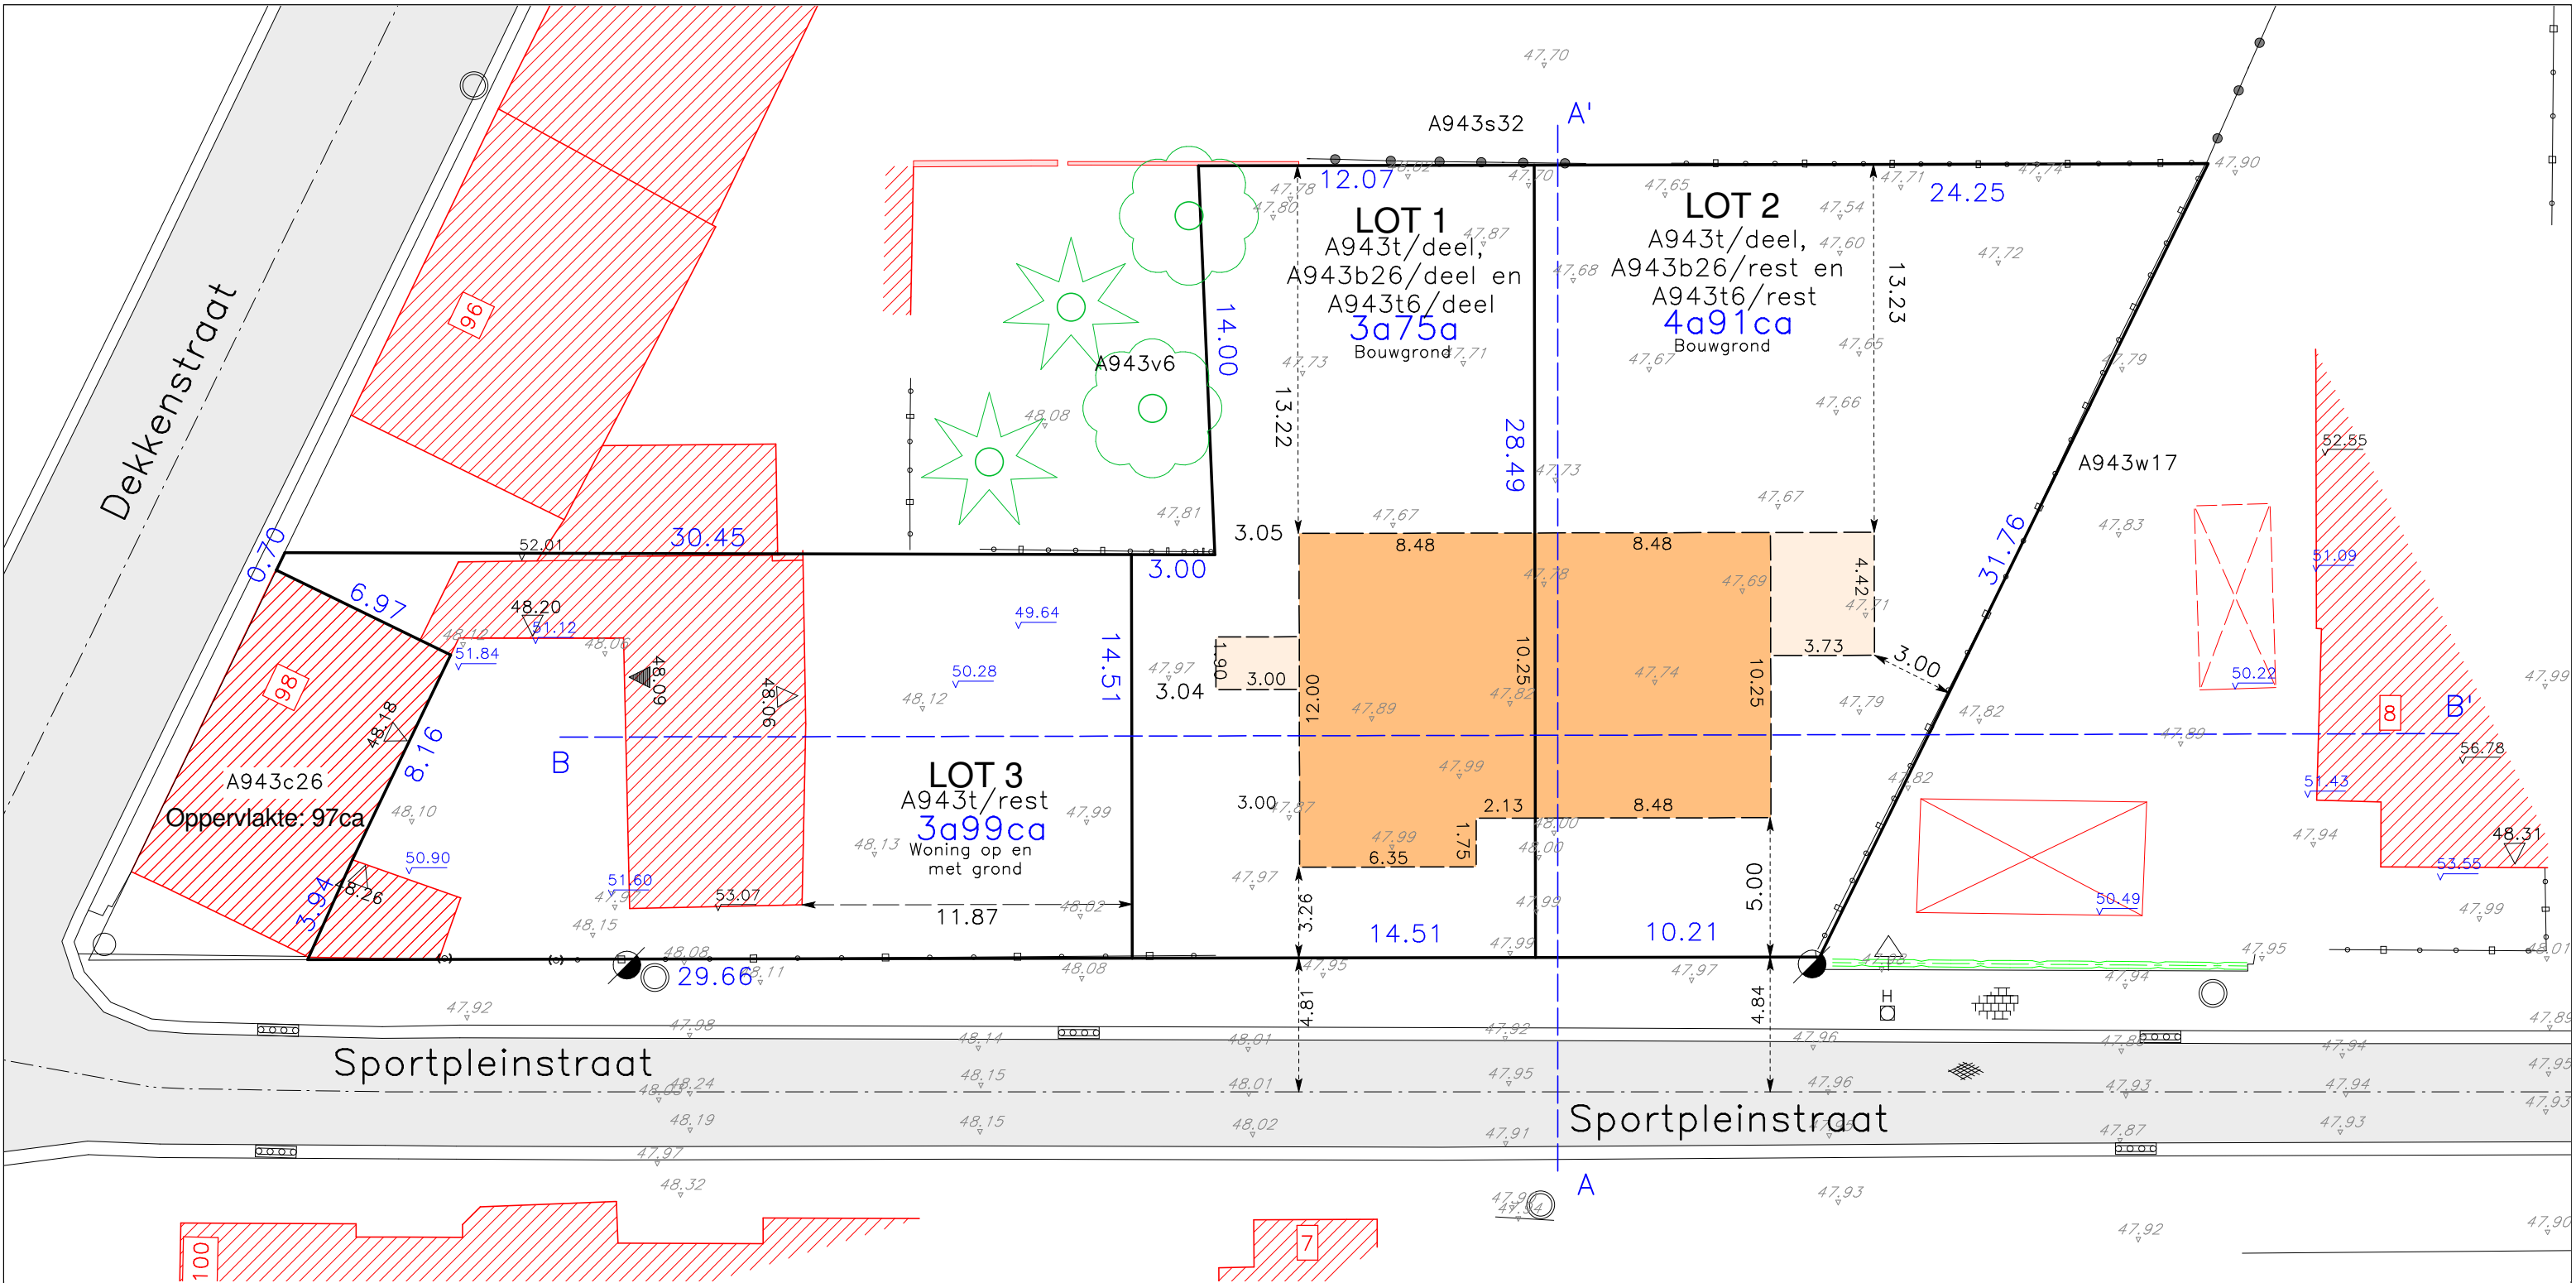

LEGENDE

- Bebouwbare zone - 1 bouwlaag

Bebouwbare zone - 2 bouwlagen

Bestaande bebouwing

Afdak

Muur

Perceelsgrenzen

Afsluiting diverse

Afsluiting beton

Haag

Naaldboom hoge stam

Loofboom hoge stam

Hoogte nok

Hoogte kroonlijst
- Hoogte dorpel garage

Hoogte dorpel

Hoogte maaiveld

Slokker

Verlichtingspaal

Betontegels

Asfalt

Beton

Steenslag

Verkeersbord

Inspectieput rond
- De overige segmenten en grenspunten zijn niet gematerialiseerd op het terrein.

Grenzen van aanpalende percelen die weergegeven worden op plan, maar niet als segment beschreven worden zijn louter ter illustratie van de situatie.



PLAN NIEUWE TOESTAND

SINT-TRUIDEN, 9de AFDELING, SECTIE A

Nrs. 943t/deel, 943b26 en 943t6

Geowijzer

Landmeters | Experts

Stationsstraat 17

0479 53 52 90

info@geowijzer.be

3800 Sint-Truiden

0498 26 68 98

www.geowijzer.be

schaal: 1/250

referentienr. afbakeningsplan:

kenm Geowijzer: 2021/M028

auteur: BJ

tekening nr: 1

Opgesteld op 28 april 2022

Bart Severi

Jorre Herckens

LAN 171746

LAN 171747

Landmeter-experten, beëdigd - Rechtbank van Eerste Aanleg van Limburg - afdeling Hasselt