

44600 - 24/03/2021

Broddestraat

Juul Persijnstraat

perceel


inplantingszone hoofdgebouwen

nieuw aan te leggen wegenis

voetweg

erfdienstbaarheid van doorgang

Dit ontwerpplan werd grafisch ingetekend o.b.v. kadastrale gegevens. De verdeling van de loten, oppervlaktes en afmetingen zijn slechts bij benadering correct. De definitieve opmetingen zullen uitgevoerd worden door de gevolmachtigde landmeter. Enkel het proces-verbaal van opmeting & afpaling mag gebruikt worden voor het verlijden van de eigendomsakten, en waarborgt zowel de oppervlaktes, afmetingen als grenslijnen.

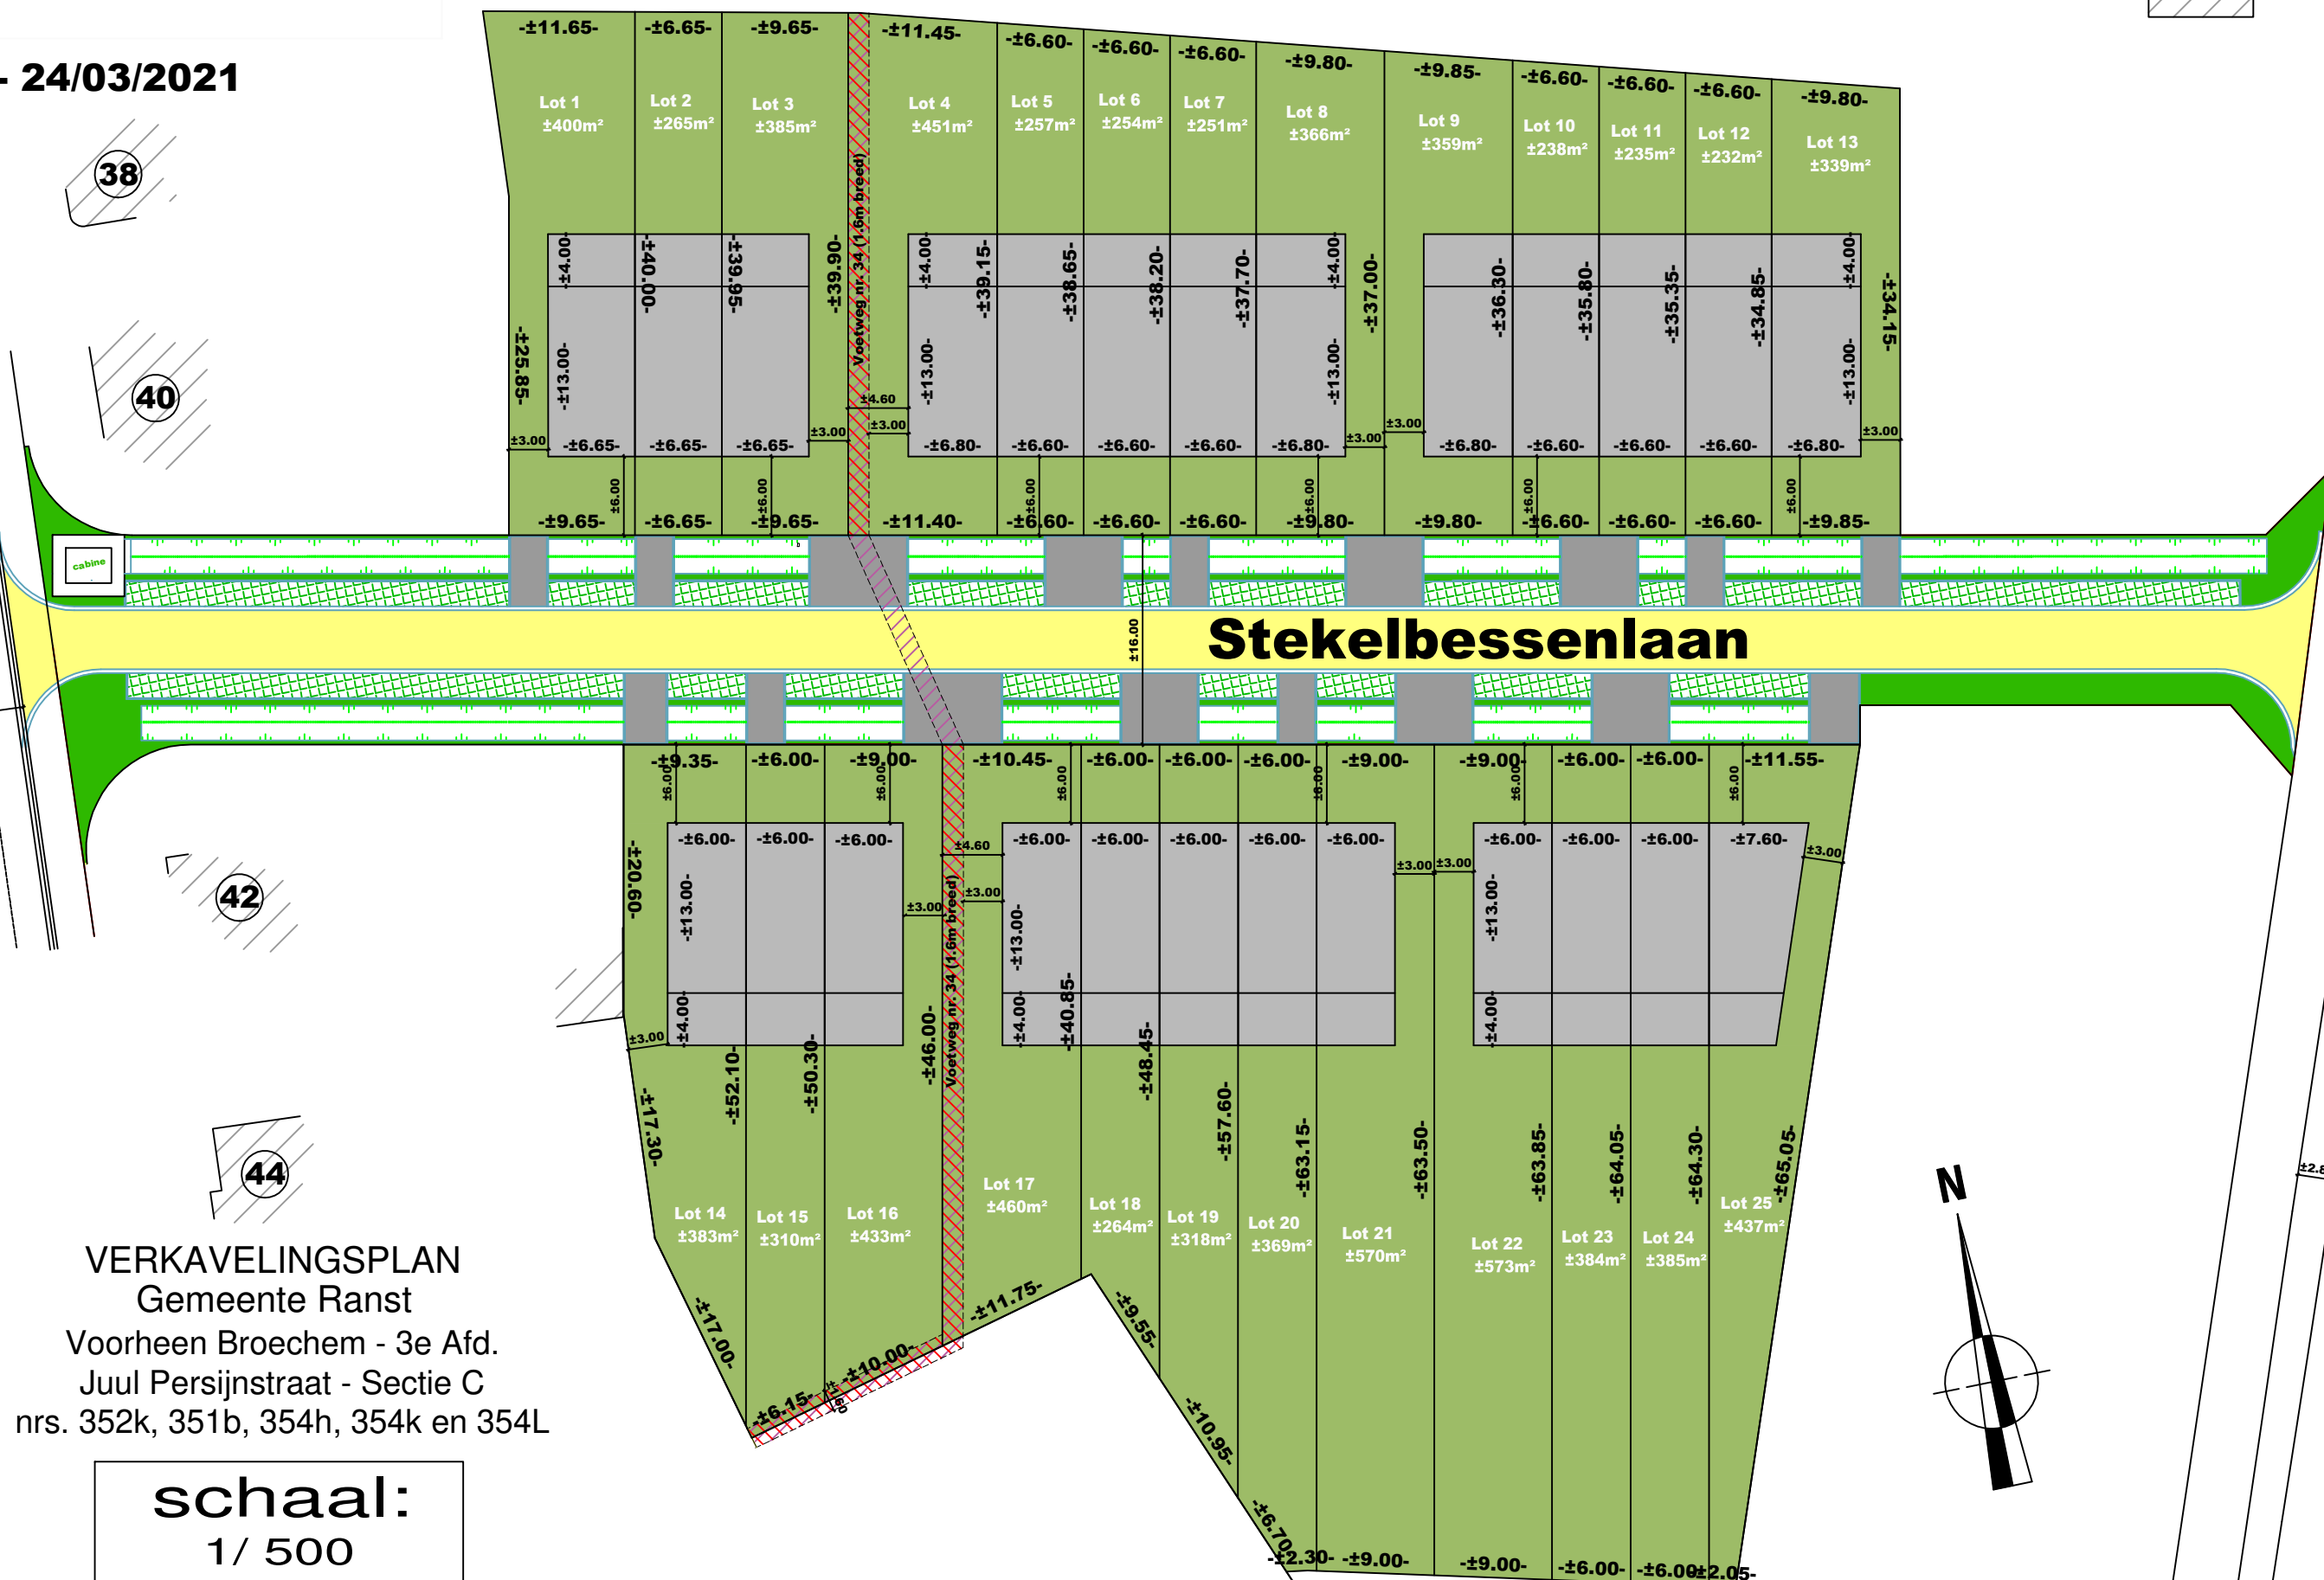

VERKAVELINGSPLAN
Gemeente Ranst
Voorheen Broechem - 3e Afd.
Juul Persijnstraat - Sectie C
nrs. 352k, 351b, 354h, 354k en 354L

schaal:
1 / 500