



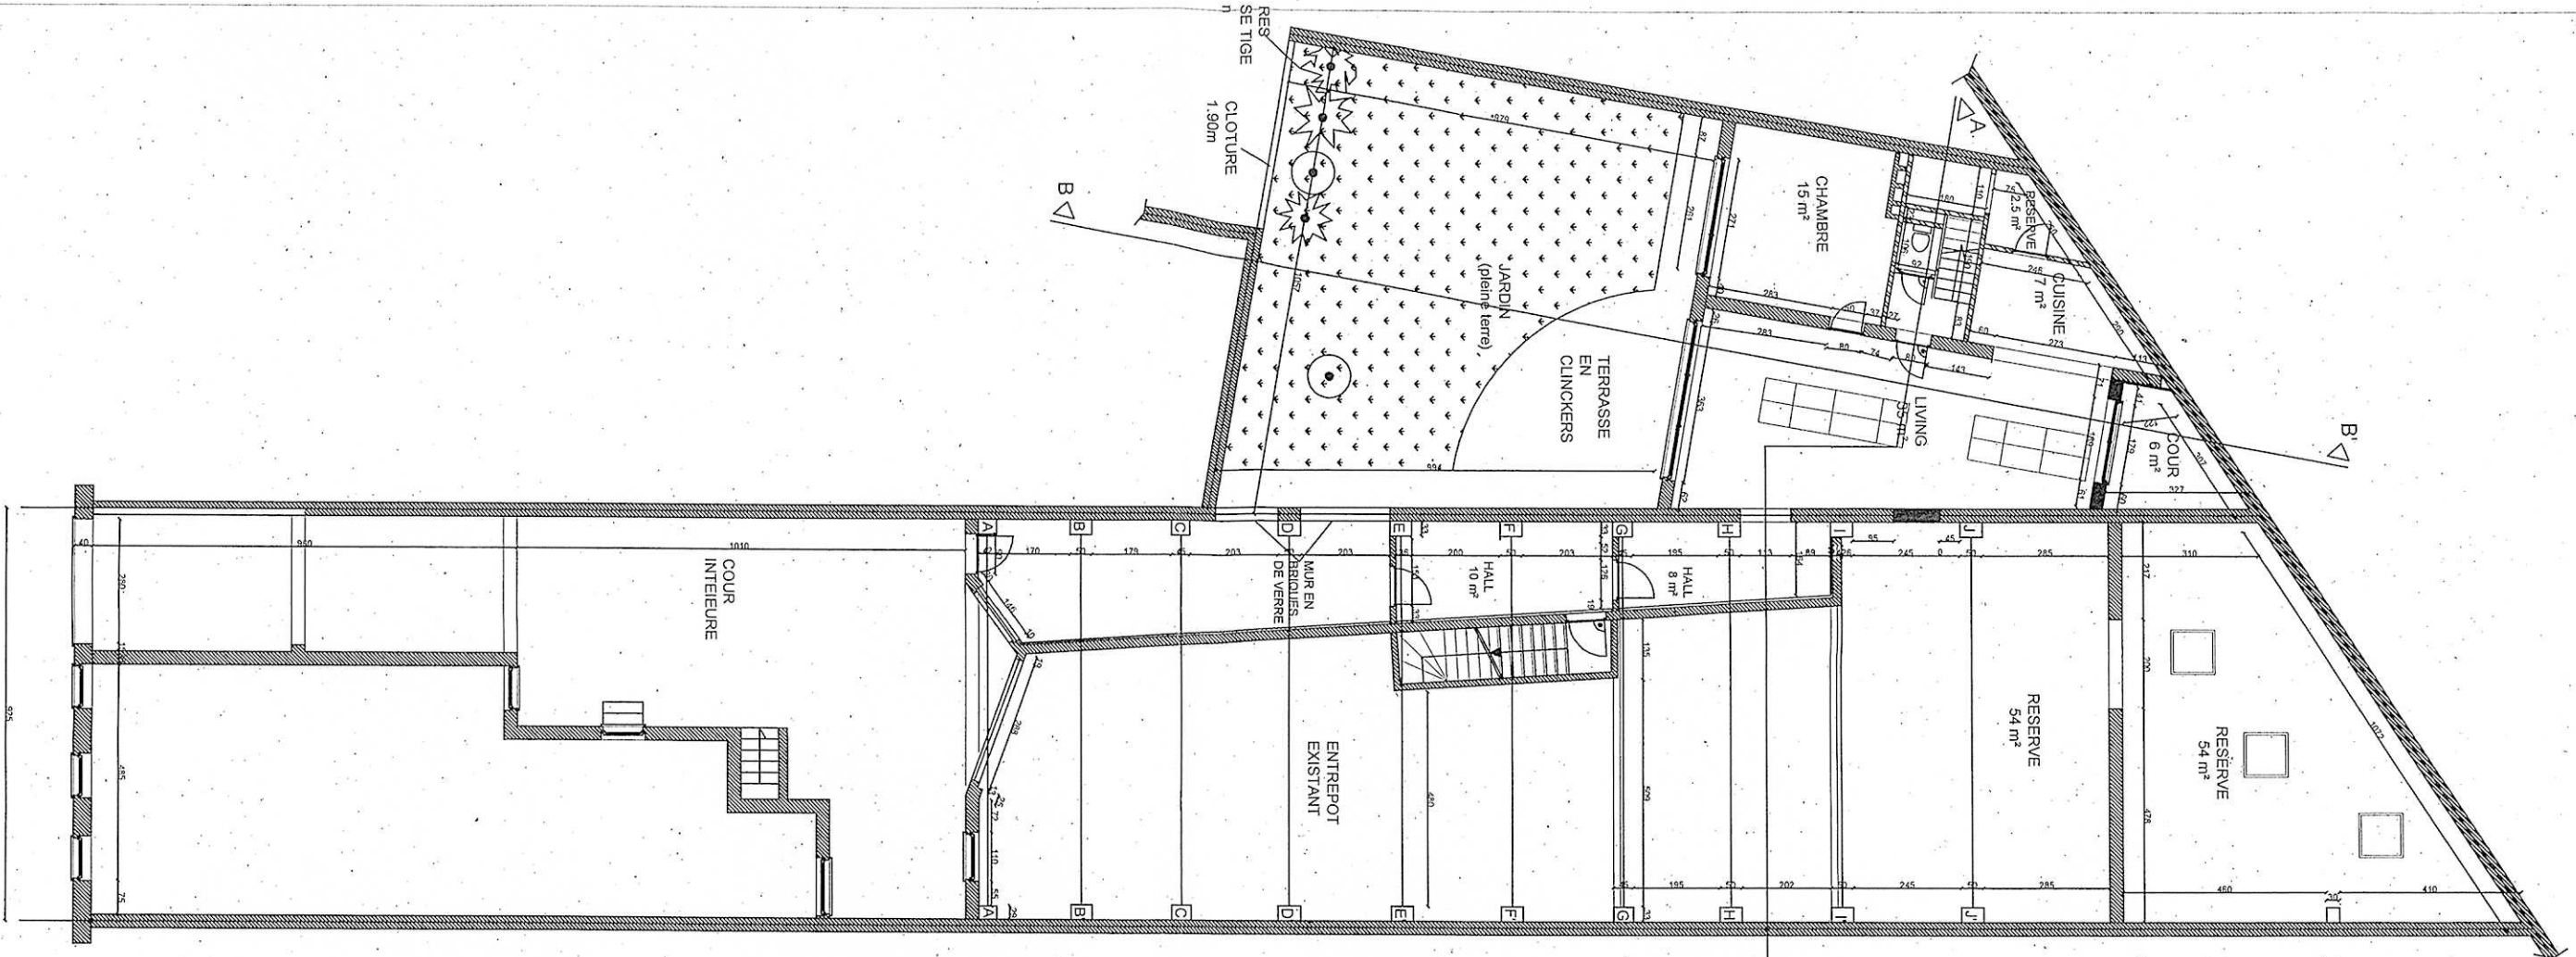

PLAN REZ DE CHSSEE

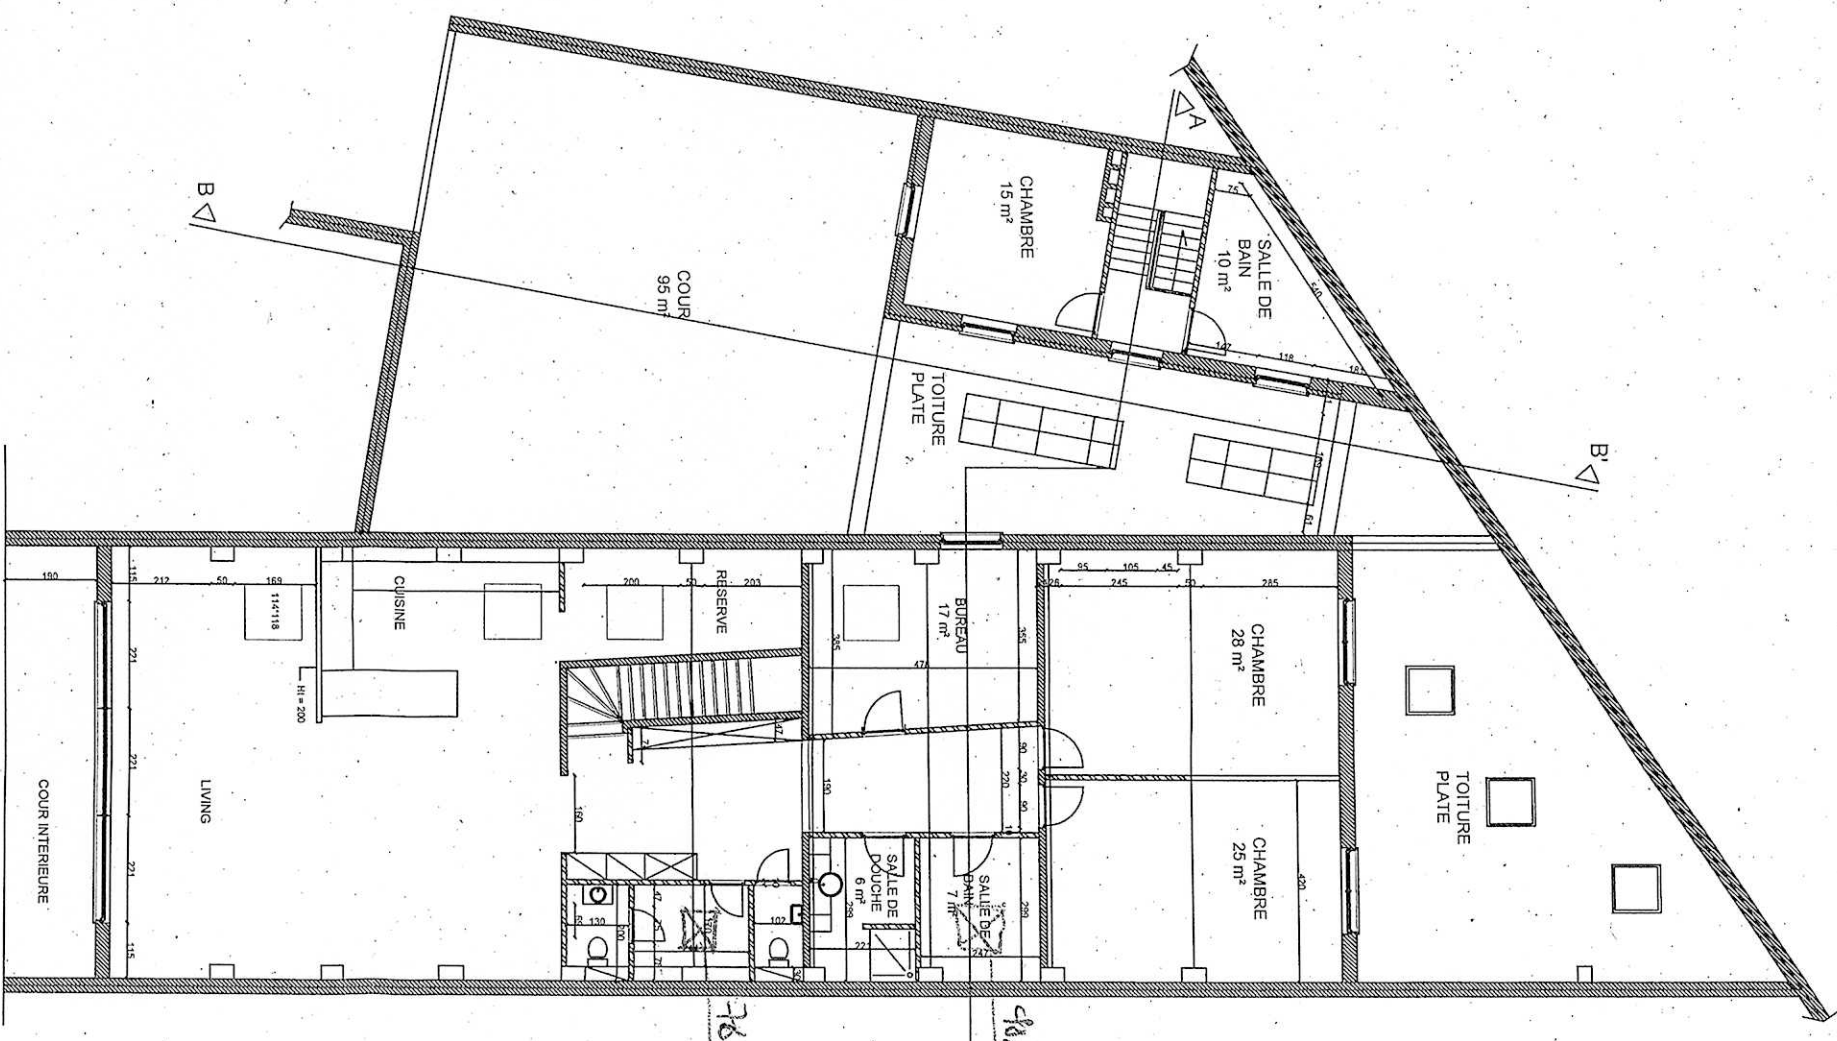

PLAN 1ER ETAGE



COSTA LINOS
Architecte

318, Chaussée de Ninove
1070 Bruxelles

Gsm: 0475/ 49 40 70 Tél.: 0032 2/523 40 30
Fax: 0032 2/523 50 61 - e-mail: estia@swing.be