


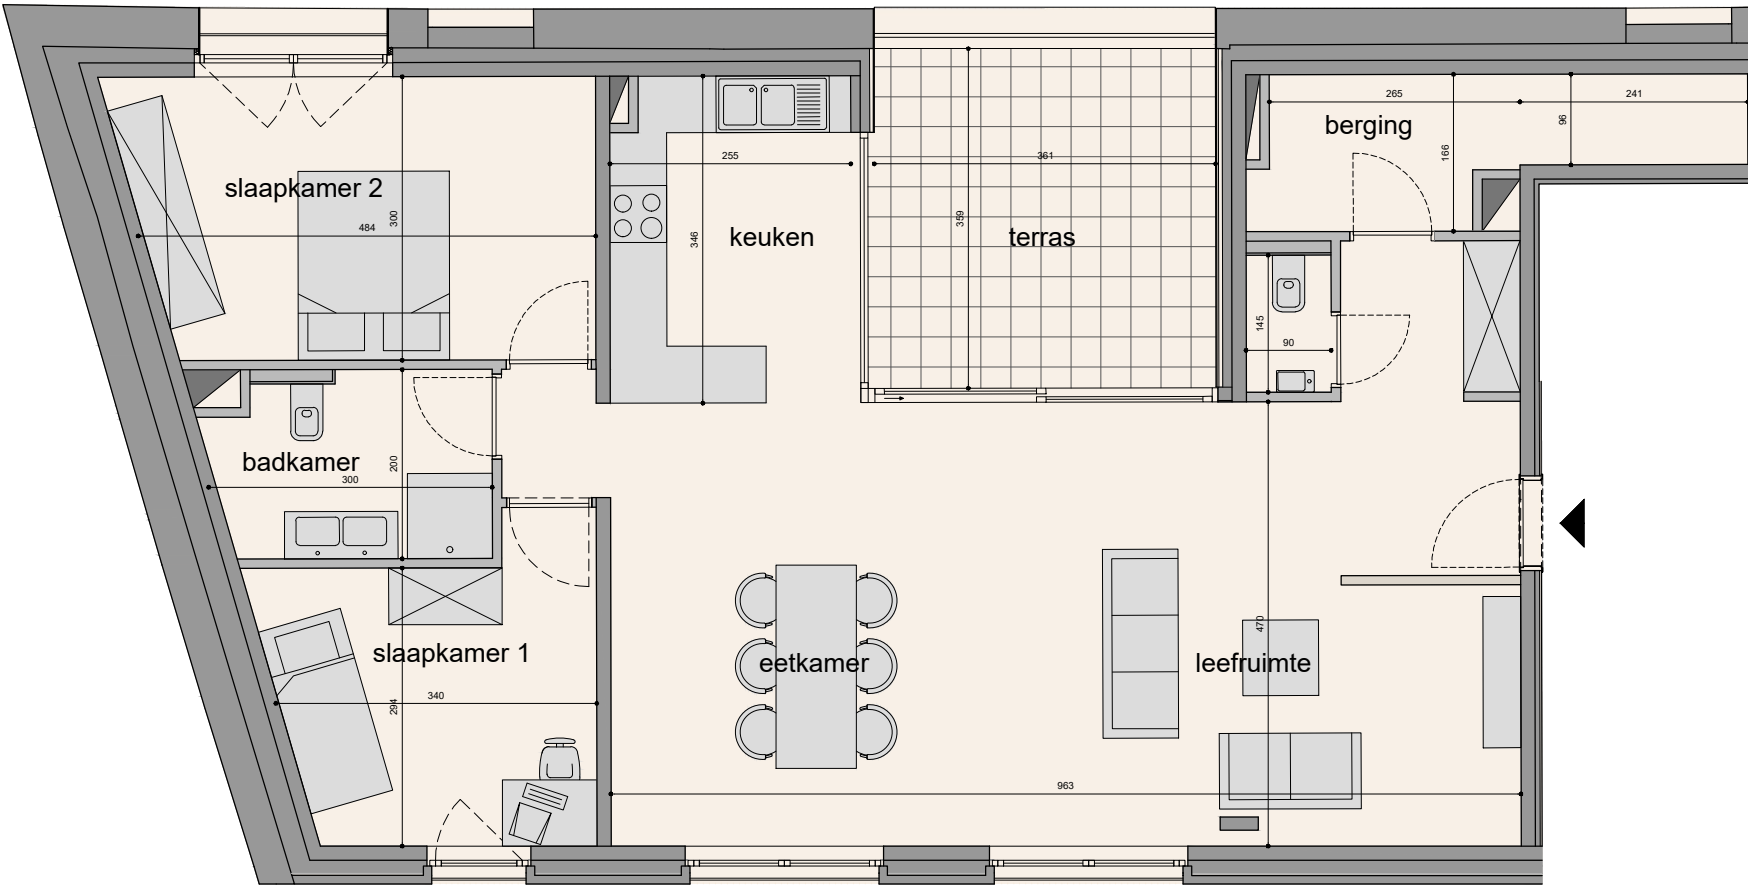

app. 2.01

type : 2-slaapkamer
niveau : tweede verdieping
bruto oppervlakte 128,53 m²
terras oppervlakte 14,64 m²

Niet-contractueel document. (vp): verlaagd plafond
De aangeduide meubelen, keuken en sanitair zijn louter ter illustratie.
De maten zijn bij benadering: onder voorbehoud van uitvoeringsplannen.

BOUWHEER Stelina Invest BV
Vijfhoekstraat 25
2600 Berchem (Antwerpen)

ARCHITECT Mooens-Van den
Berghen-Architektenkoöperatief BV
Haverwerf 8/501
2800 Mechelen

