


|                                                                                    |                                          |
|------------------------------------------------------------------------------------|------------------------------------------|
|   | perceel                                  |
|  | inplantingszone hoofdgebouwen            |
|  | voetweg (erfdienstbaarheid van doorgang) |
|  | eventuele garage of carport              |

50468 - 18/08/2022

Dit ontwerpplan werd grafisch ingetekend o.b.v. kadastrale gegevens.  
De verdeling van de loten, oppervlaktes en afmetingen zijn slechts bij benadering correct.  
De definitieve opmetingen zullen uitgevoerd worden door de gevolmachtigde landmeter.  
Enkel het proces-verbaal van opmeting & afpaling mag gebruikt worden voor het verlijden van de eigendomsakten, en waarborgt zowel de oppervlakten, afmetingen als grenslijnen.

VERKAVELINGSPLAN  
Gemeente Puurs-St-Amands  
Voorheen Lippelo - 7e Afd.  
Provincialeweg  
Sectie A nr. 145L2

schaal:  
1 / 300

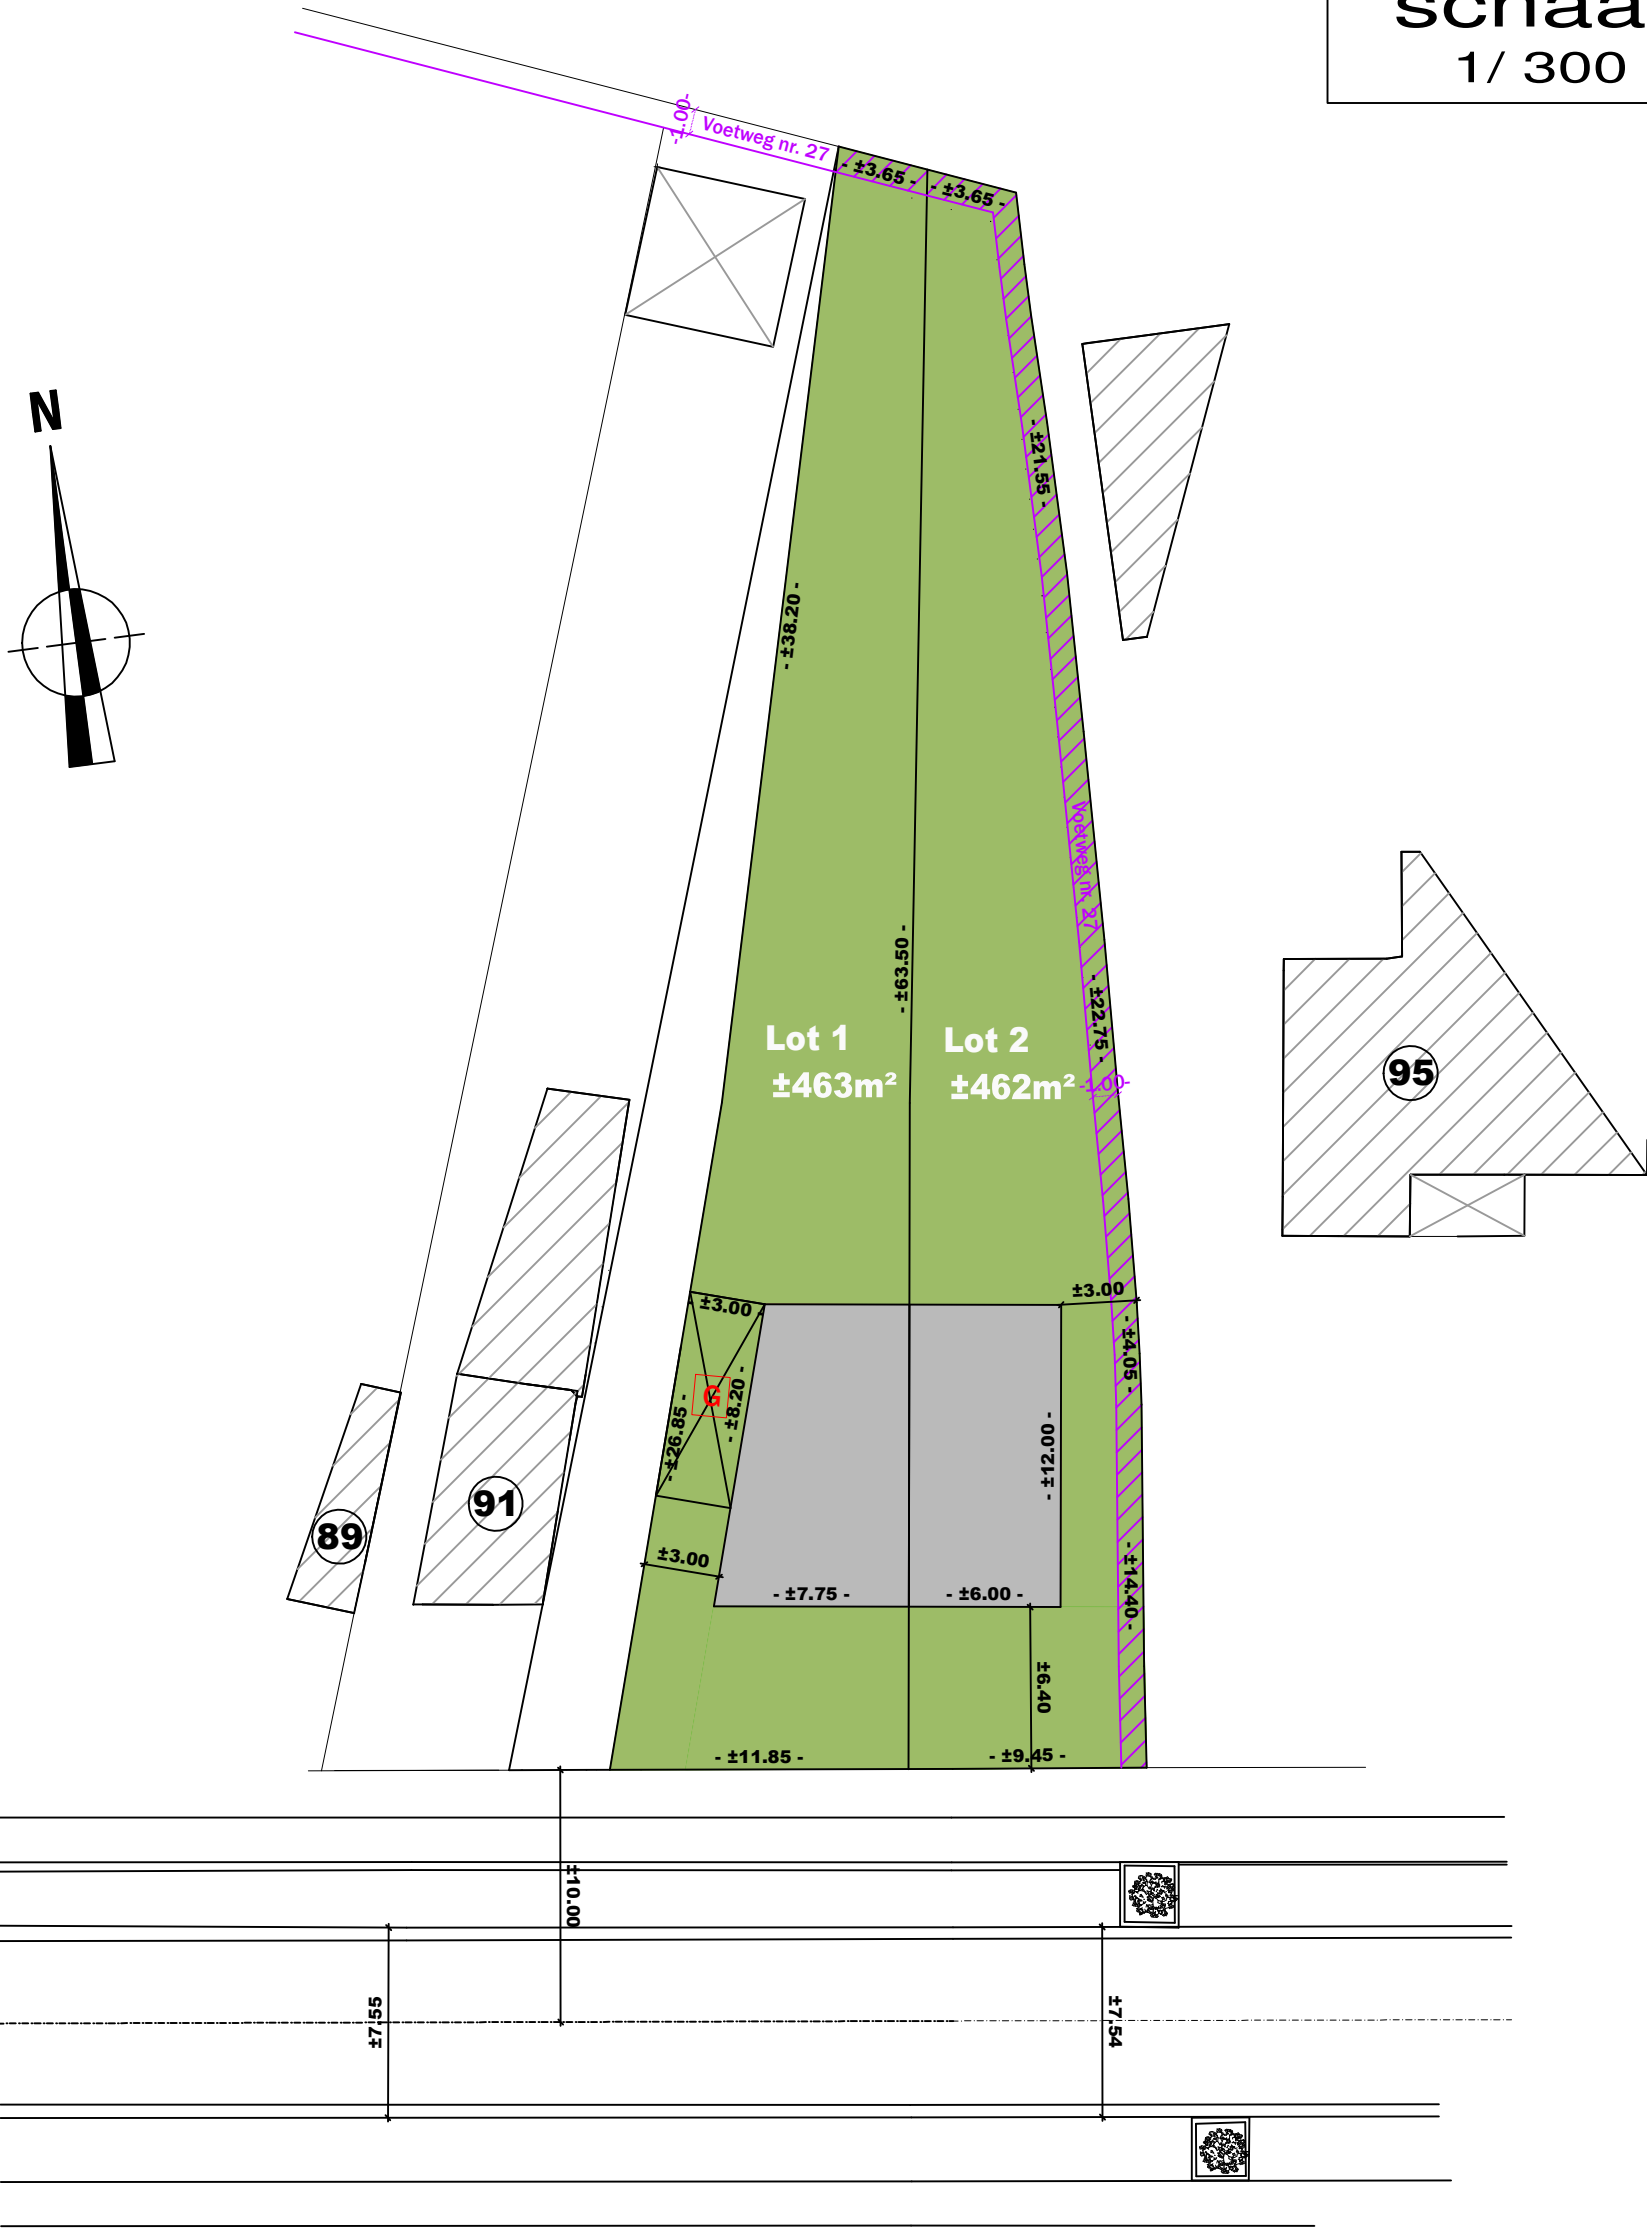

Provincialeweg