

Rapport n° **08 /04/ 304 / 331**

Société distributrice :

N°du compteur :

Index I : KW/h

Index II :

KW/h

PROCÈS-VERBAL D'INSPECTION D'UNE INSTALLATION B.T. DÉFINITIVE RÉSIDENTIEL

Type d'inspection : **Examen de conformité avant mise en service** Suivant : **RGIE art. 270**

Type d'installation : **Nouvelle Inst. pour app.**

Type de locaux : **Appartement 3.1 -3^e étage**

Lieu d'inspection : **Résidence Quartier La Verrerie,Rue Du Frères Dulait ,Braine Le Compte**

Propriété de : **Residence Giboni ,Delselle-Braine Le Compte**

Mandant : **[REDACTED]**

Installateur : **Bvba Hubert Segers,Hondzochtstraat 20 ;1674 Bellingen.**

TVA : **BE 426 491 991**

Inspecteur : **[REDACTED]**

Date d'inspection : **05/04/ 2008**

DESCRIPTION

Tension de service : **3x 400V.+N.** Protection max : **25A .**

Protection principale : **4P /25A.** Interrupteur / Sectionneur : **/**

Liaison comptage -coffret de répartition Type de câble : **XVB** Nbre de conducteurs : **4** Diamètre : **10 mm²**

Câble de raccordement au réseau Type de câble : **/** Nbre de conducteurs : **/** Diamètre : **/**

Réseau : **Souterrain** - Fourreau : **Présent** - Plaque d'isolation : **/**

Electrode de terre Type : **Boucle fond de fouille** Section : **35 mm²** Résistance de dispersion : **2,1 Ohm**

Nombre de tableaux : **1** Nombre de circuits terminaux : **15** Résistance d'isolement général : **>50 Mohm**

Disj. diff. général : **4P /40/300mA** Supplémentaire : **4P/40/30mA**

Description : **Voir les schémas en annexes : UNIFILAIRE et IMPLANTATION**

Les appareilles d'éclairages ne sont pas raccordée,et ne sont pas présent.

NOTES

Les liaisons équipotentielle principales et supplémentaires : **Raccordées par VOB V/G 16 mm²**.

La salle de bains - Les compteurs d'eau, : **sont placés**.

INFRACTIONS

Néant.

CONCLUSION

L'installation est conforme aux prescriptions du RGIE.

L'interrupteur différentiel général a été plombé par un scellé au sigle d' O. C. B.

Le(s) schéma(s) unifilaire(s) et de position(s) ont été signés pour approbation.

La visite de contrôle prévue par l'article 271 du RGIE doit avoir lieu au plus tard

le : **05/04 /2033** ainsi qu'avant la mise en service d'une modification / extension importante réalisée avant cette date.

Pour le directeur,
l'inspecteur

DE COORDE P. - 304


L'installation peut être mise en service

B. STO
ORES.
19/11/09

400 V.

Immeuble 1 - 26 appartements
Rue Du Frères Dulait
Braine Le Comte


appartement: 3.1

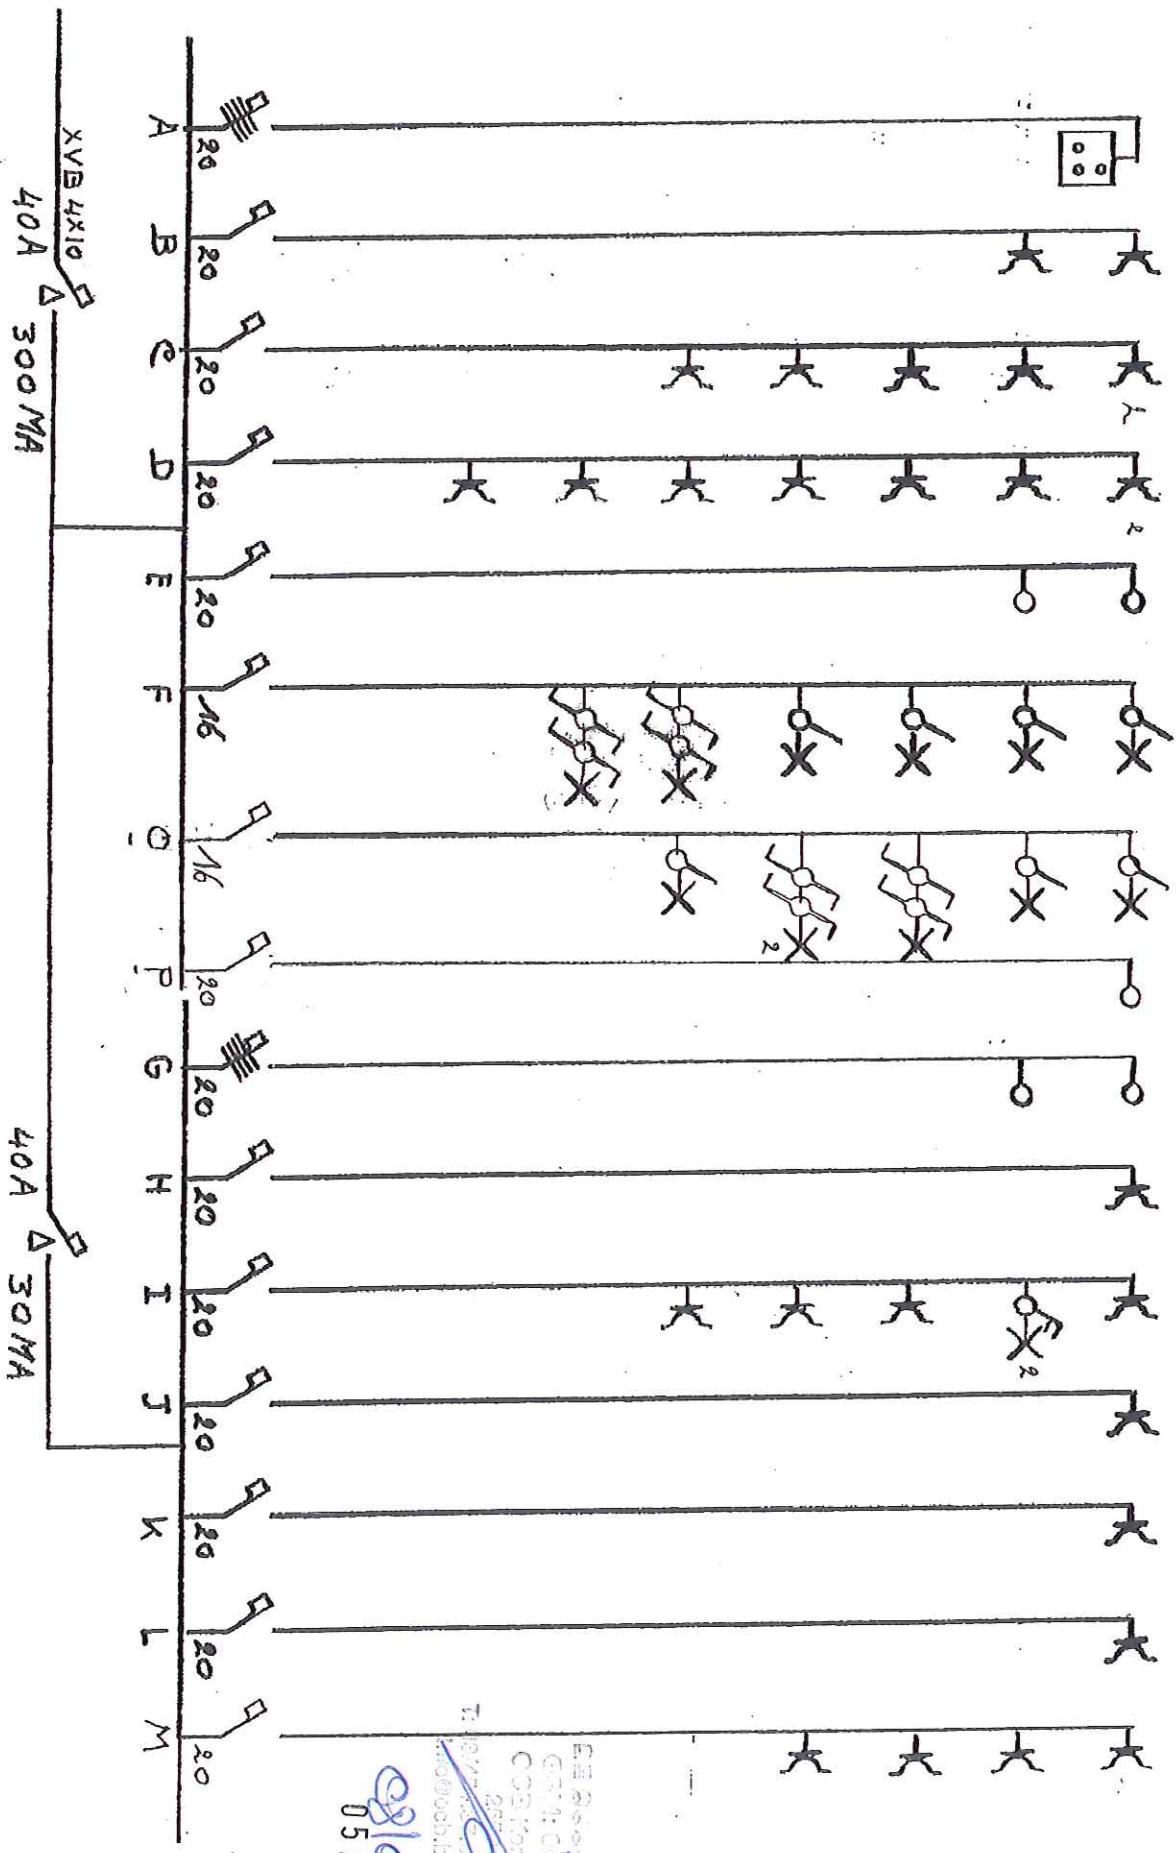

05/04/2008
05 APR 2008

05 APR 2009

~~RECEIVED
CITY OF SALT LAKE CITY
CITY CLERK'S OFFICE
JULY 10 1981~~

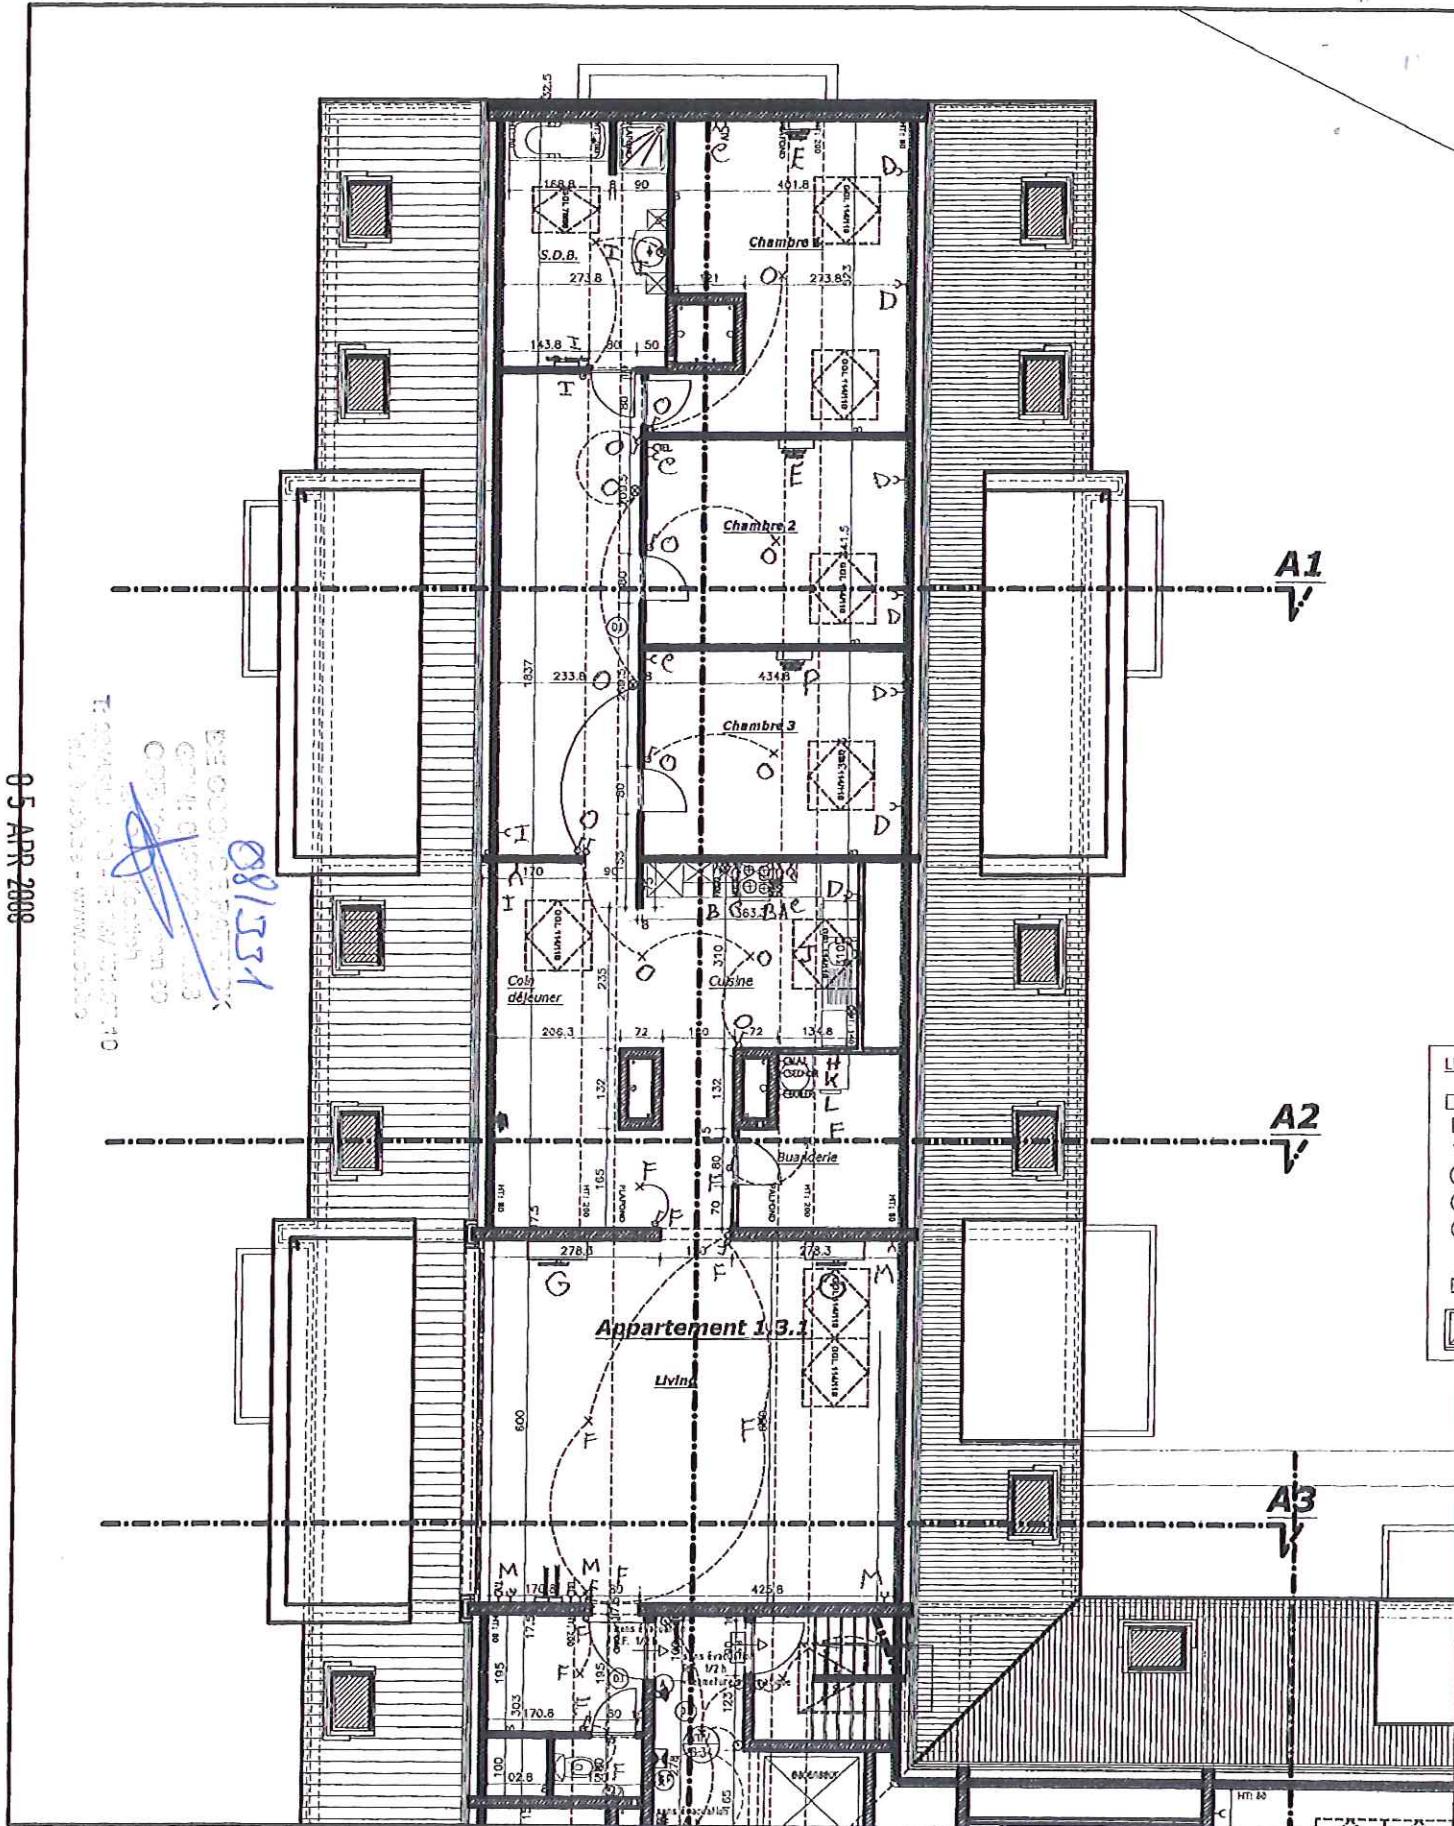

Immeuble sis à BLC, verrerie 1

apartement 1.3.1

12/03/2008 | 1/125ème

S.a. DELZELLE
maître de l'ouvrage
7090 BRAINE-LE-COMTE

s.p.r.l. ATELIER C
P.Cochaux architecte
7022 HARVENG

Immeuble 1 - 26 appartements

Rue Du Frères Dulait
Braine Le Comte

Disjoncteurs automatique 400 V. appartement 3,1

- A taque
 - B four - frigo
 - C cuisine - chambres 1-2-3
 - D chambres 1-2-3 - cuisine
 - E radiateurs chambres 1-2
 - F éclairage:wc - living - buanderie - cuisine - hall d'entrée
 - G 2 accus
 - H machine à laver
 - I salle-de-bain - hall de nuit - cuisine
 - J lave-vaisselle
 - K séchoir
 - L boiler
 - M living
 - O éclairage:chambres 1-2-3 - hall de nuit - cuisine
 - P rad. Chambre 3

05 APR 2008

~~DE BON~~ ~~DE BON~~