
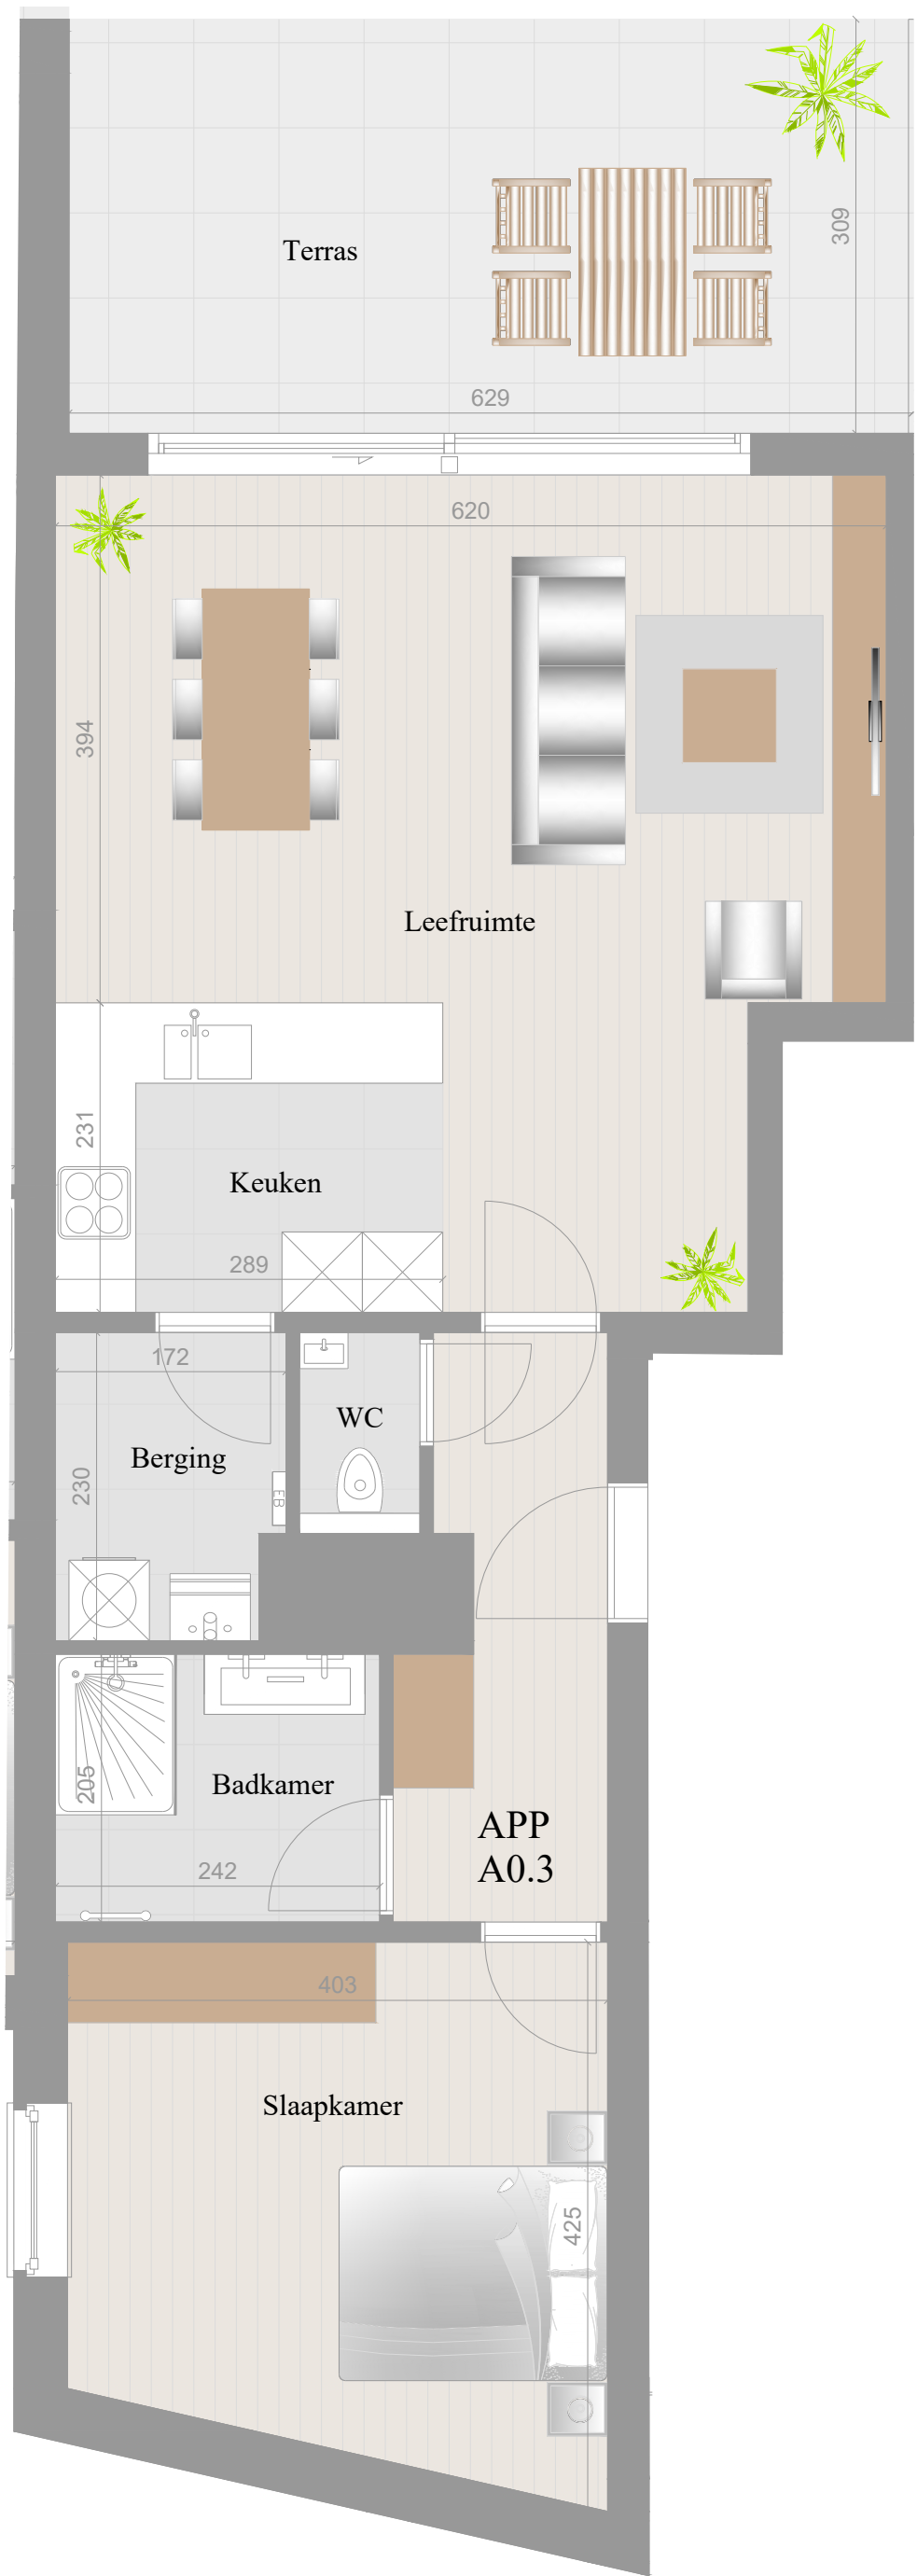
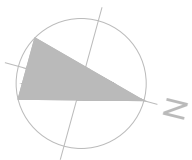


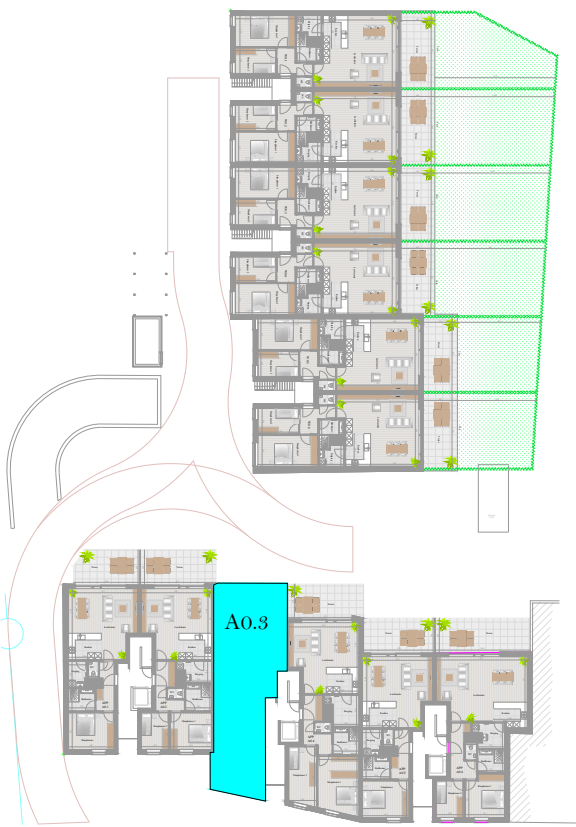

Appartement A0.3
Gelijkvloers : 81.1m²
Terras : 19.4m²

* Alle afmetingen zijn informatief.
Constructieve wijzigingen van de plannen onder voorbehoud van stabiliteit en technieken.
het voorgesteld meubilair, keuken, sanitair is illustratief en niet bindend.