
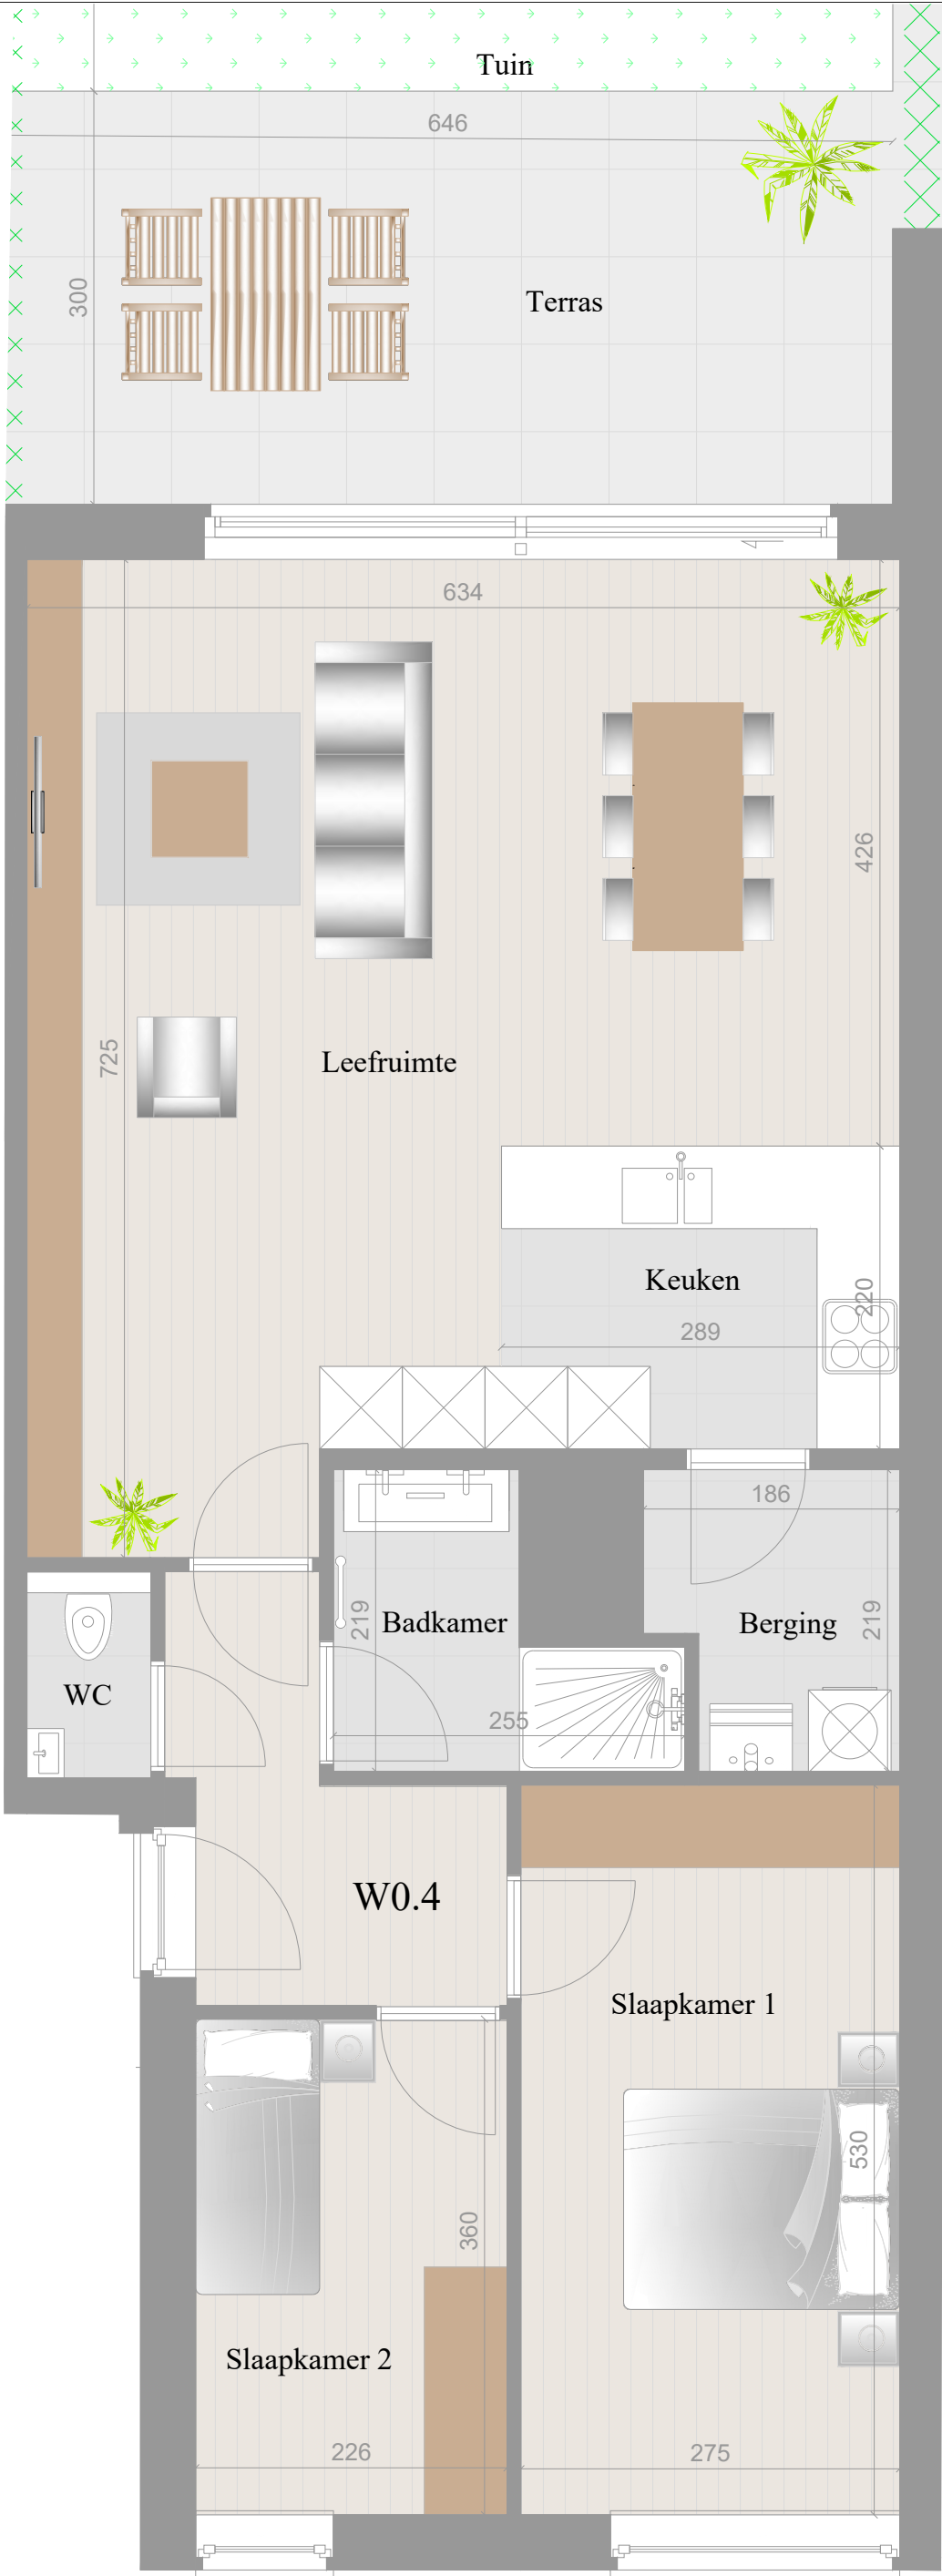
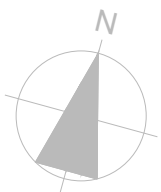


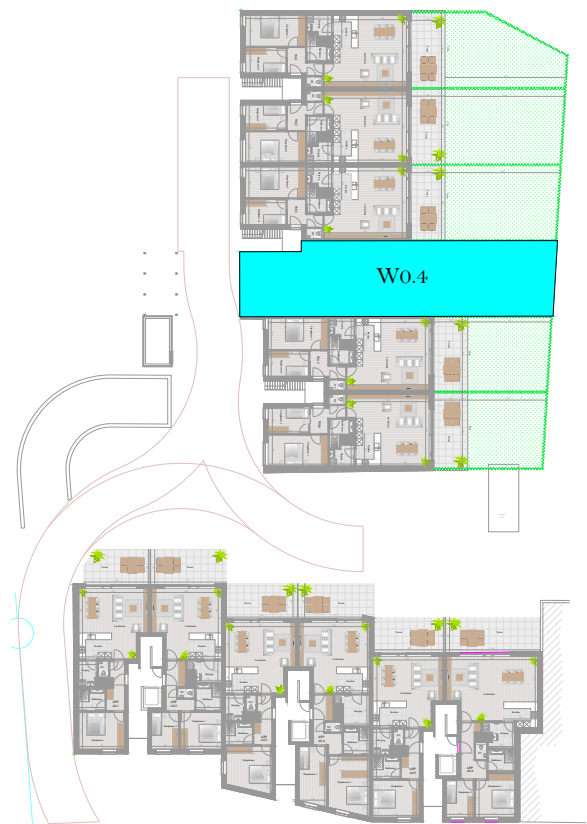

Woning W0.4
Gelijkvloers : 95.1m²
Terras : 20.7m² & Tuin : 62.8m²

* Alle afmetingen zijn informatief.
Constructieve wijzigingen van de plannen onder voorbehoud van stabiliteit en technieken.
het voorgesteld meubilair, keuken, sanitair is illustratief en niet bindend.