
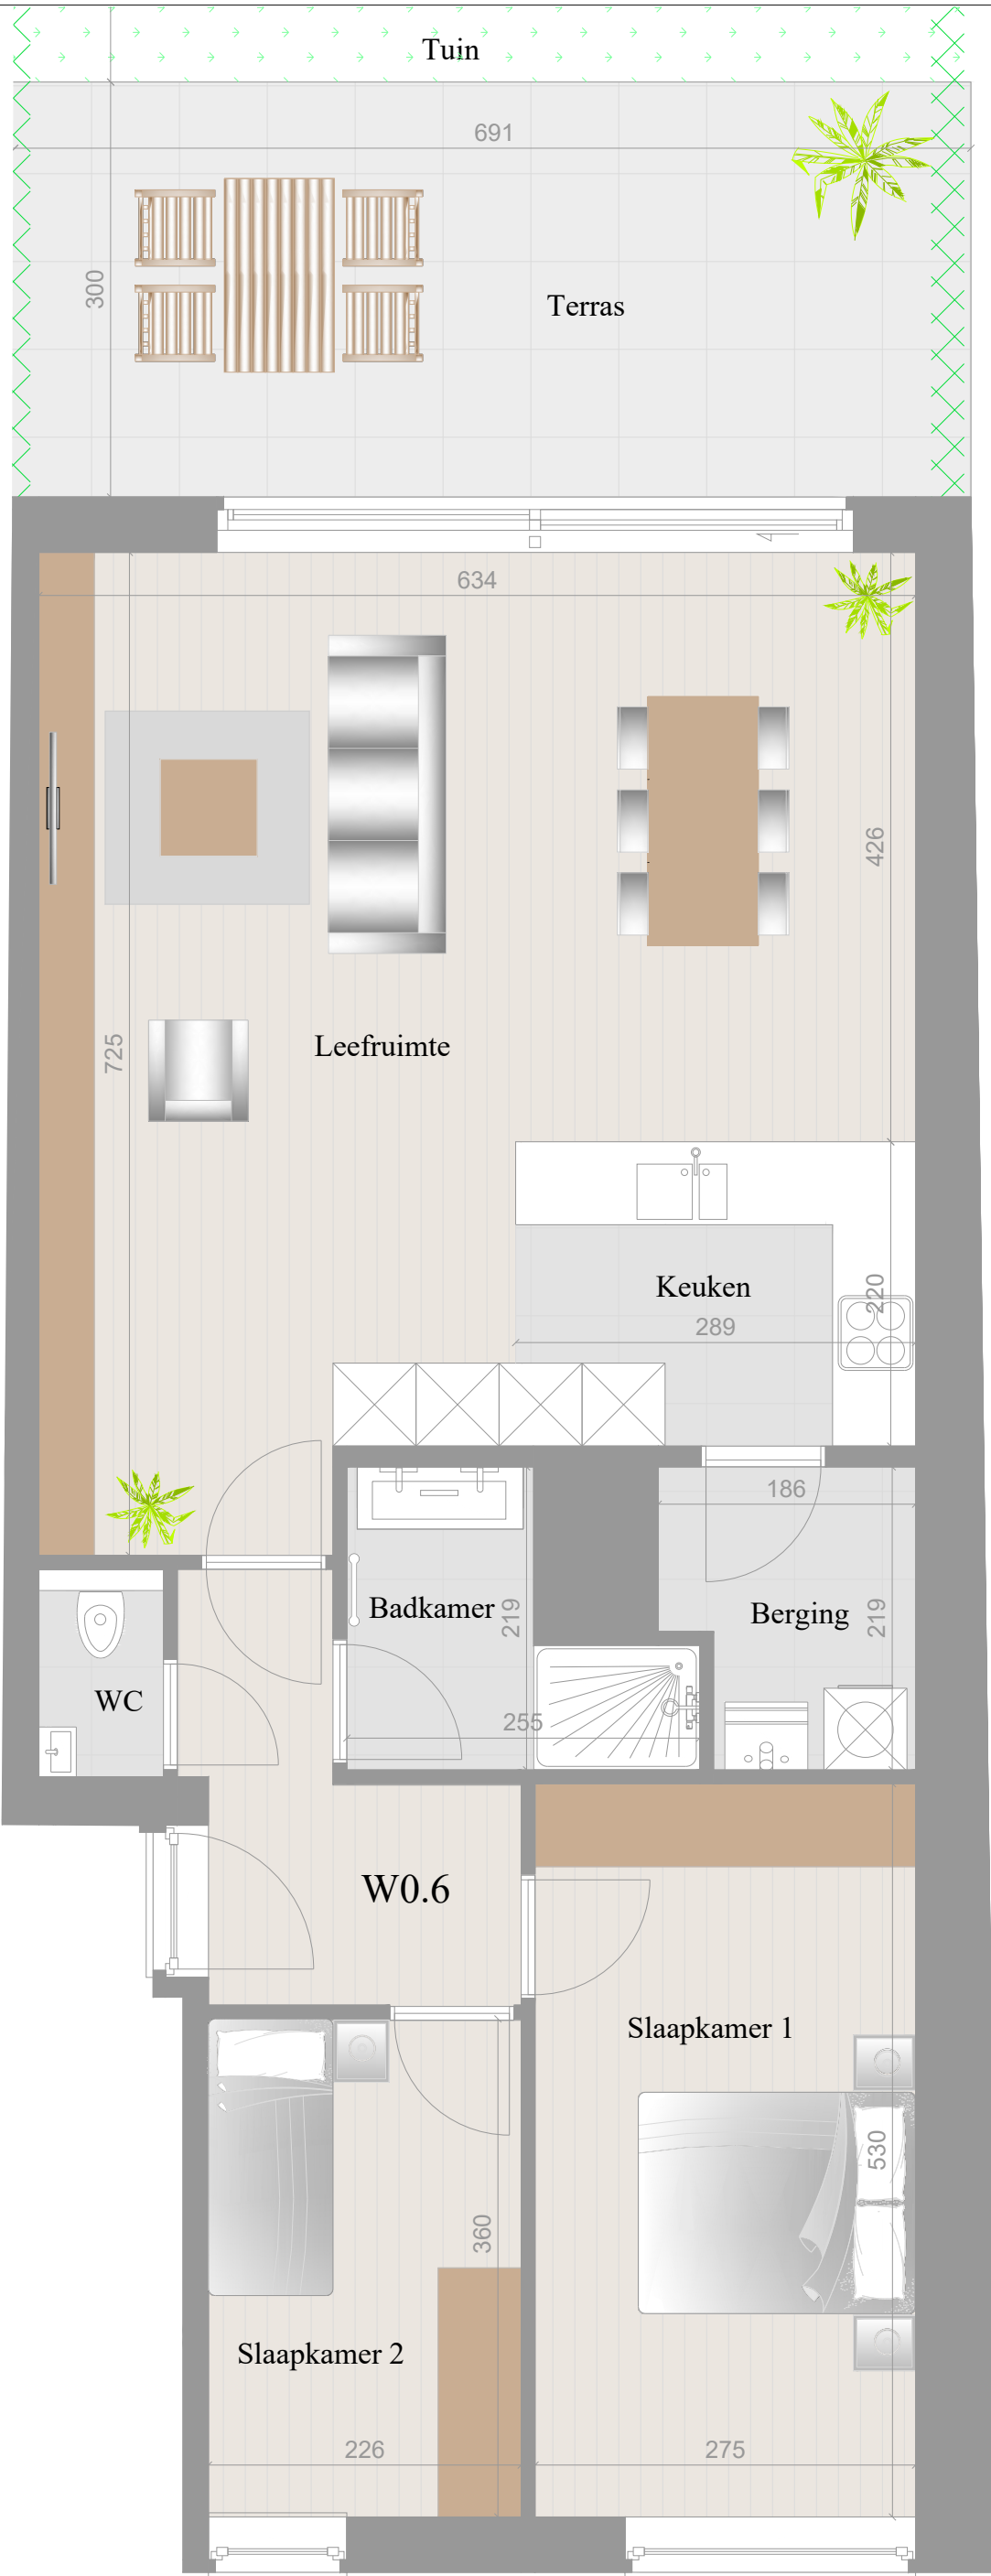
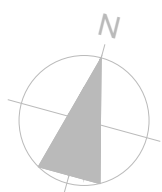


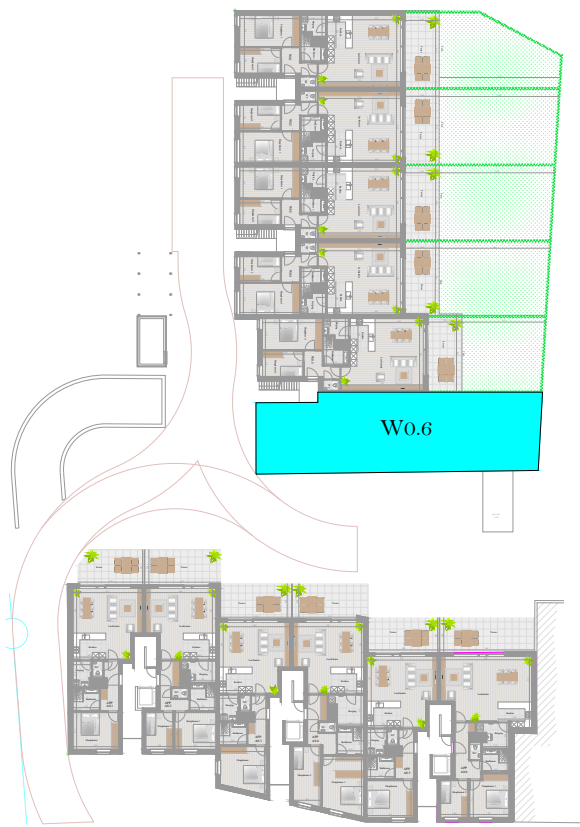

Woning W0.6
Gelijkvloers : 97.8m²
Terras : 19.4m² & Tuin : 47.7m²

* Alle afmetingen zijn informatief.
Constructieve wijzigingen van de plannen onder voorbehoud van stabiliteit en technieken.
het voorgesteld meubilair, keuken, sanitair is illustratief en niet bindend.