



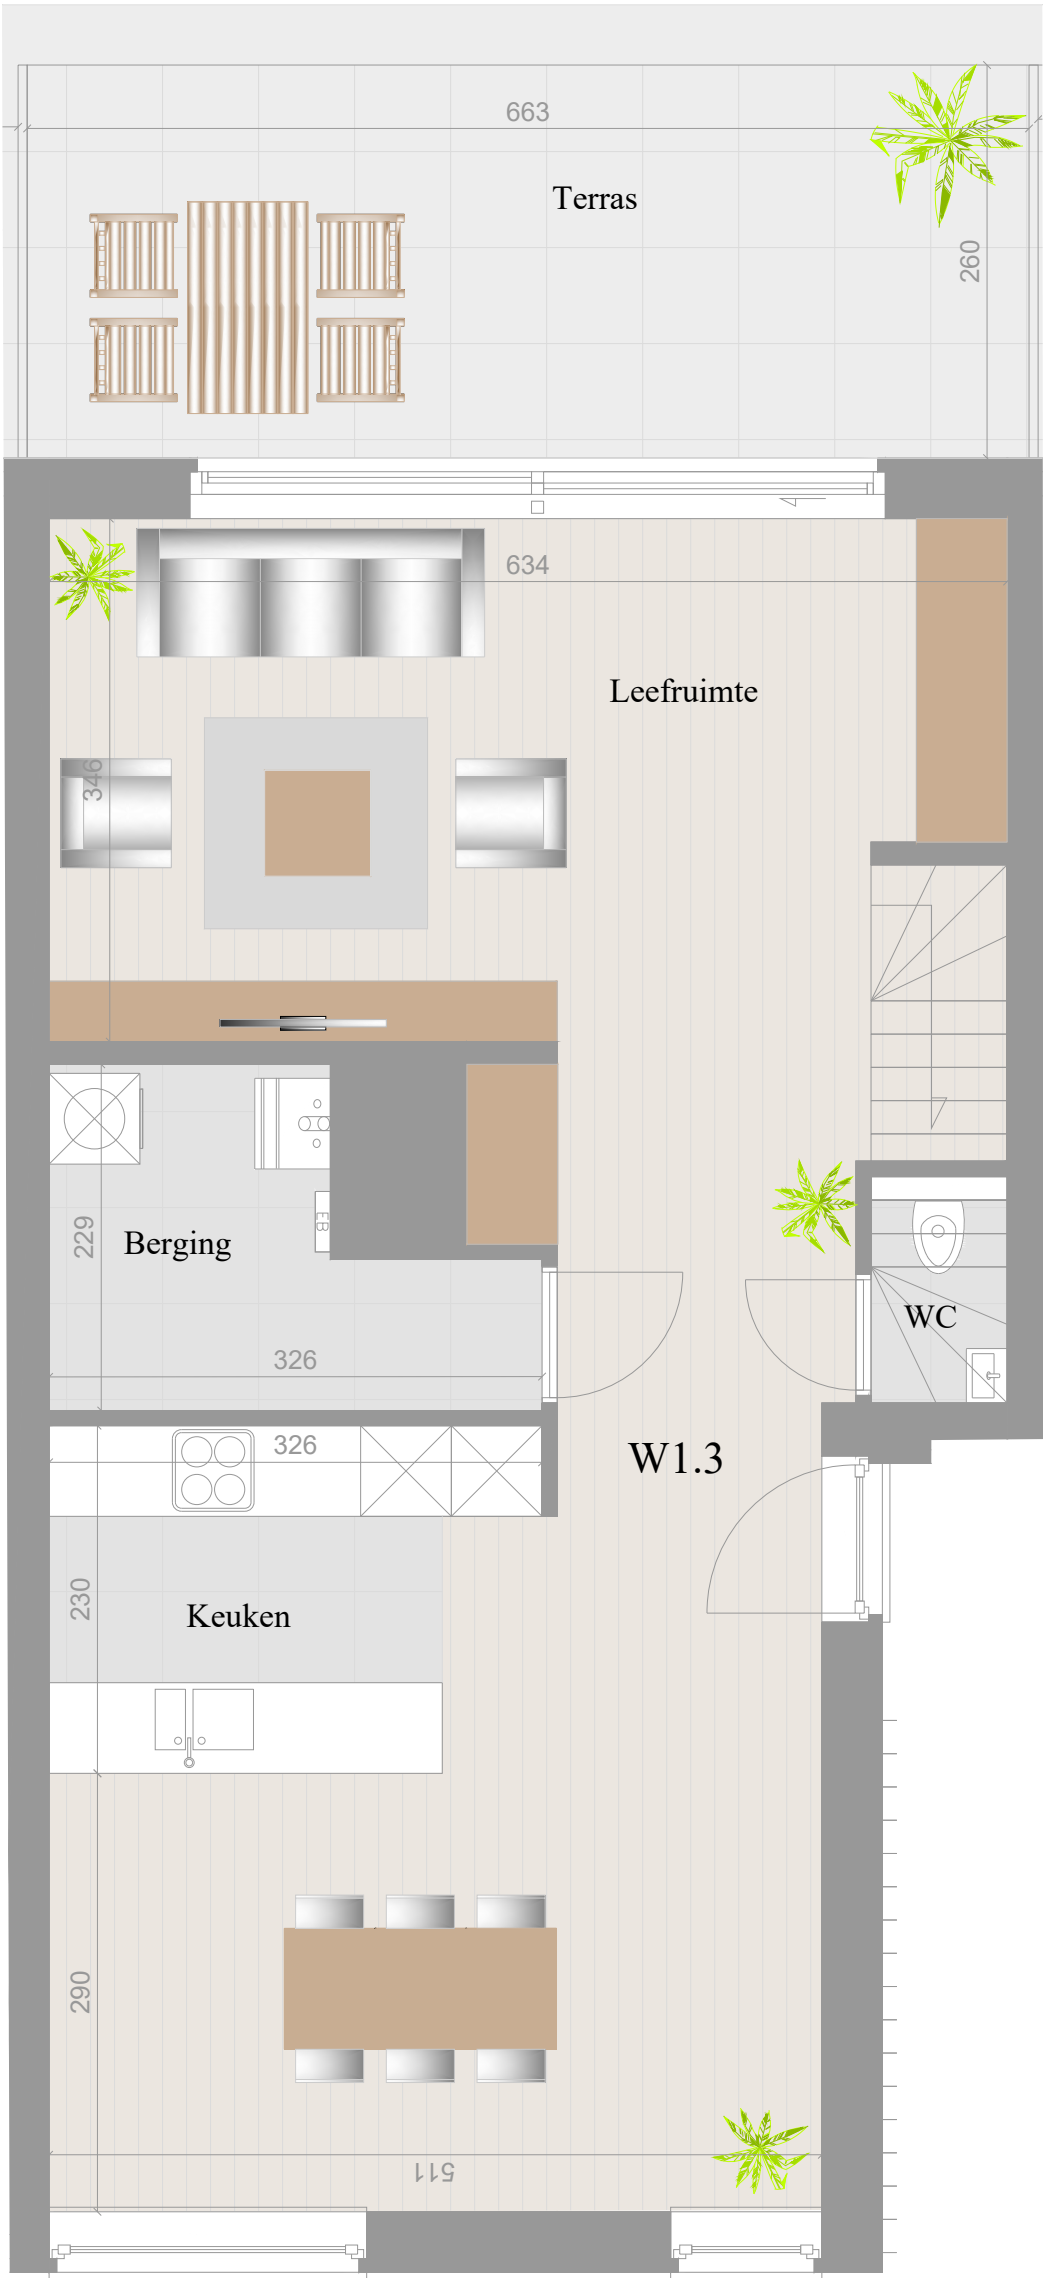

1e Verdieping

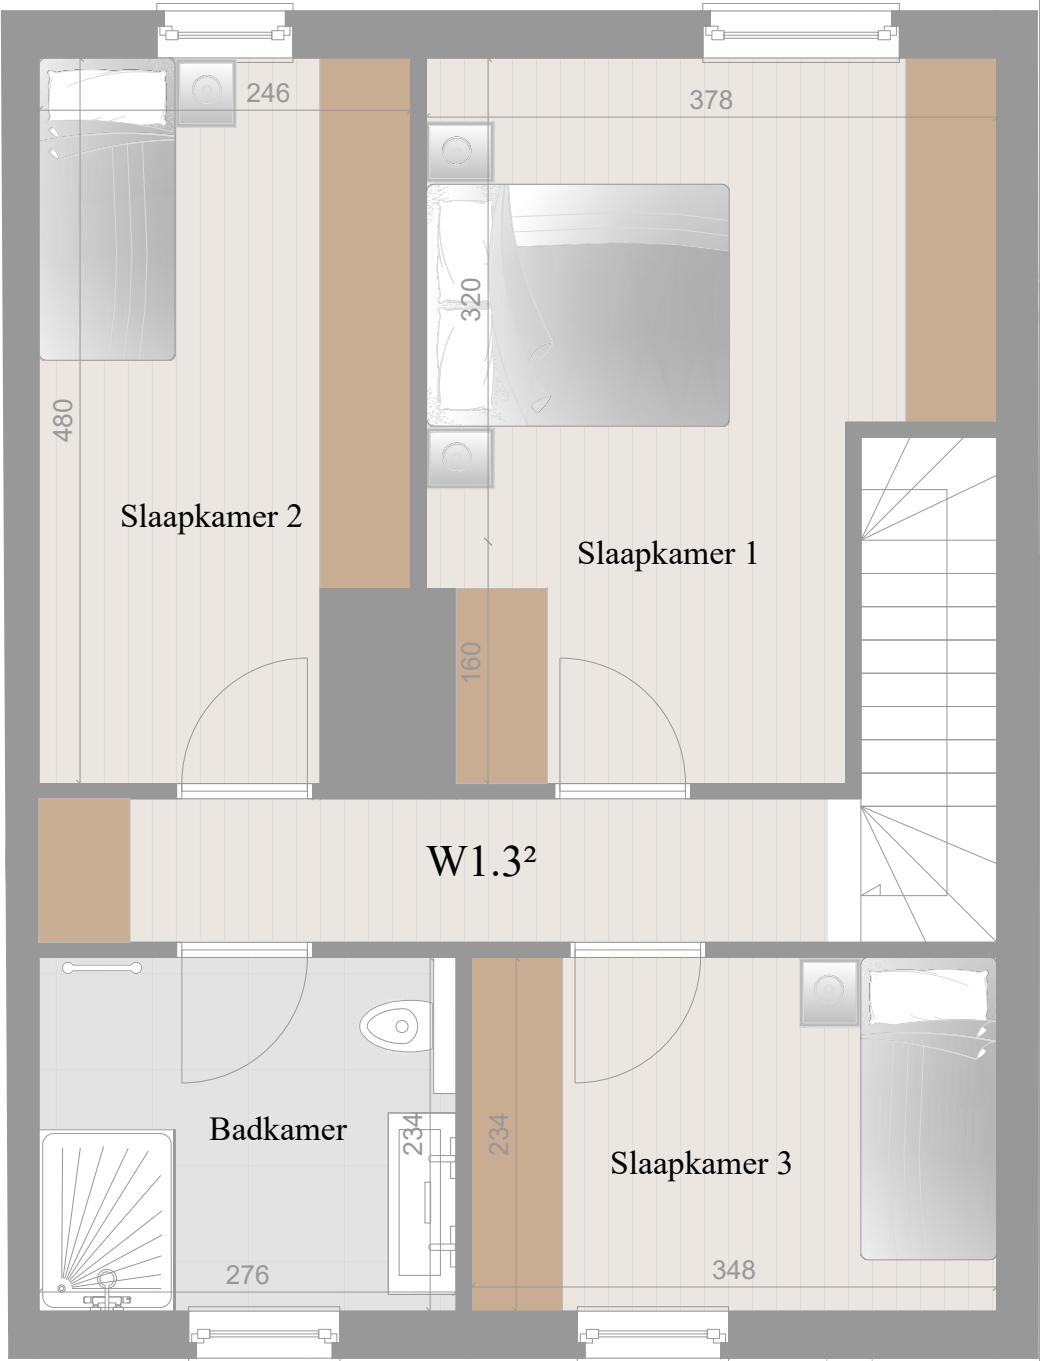

2e Verdieping



Woning W1.3
1e&2e Verdieping : 135.3m²
Terras : 20.1m²

* Alle afmetingen zijn informatief.
Constructieve wijzigingen van de plannen onder voorbehoud van stabiliteit en technieken.
het voorgesteld meubilair, keuken, sanitair is illustratief en niet bindend.