




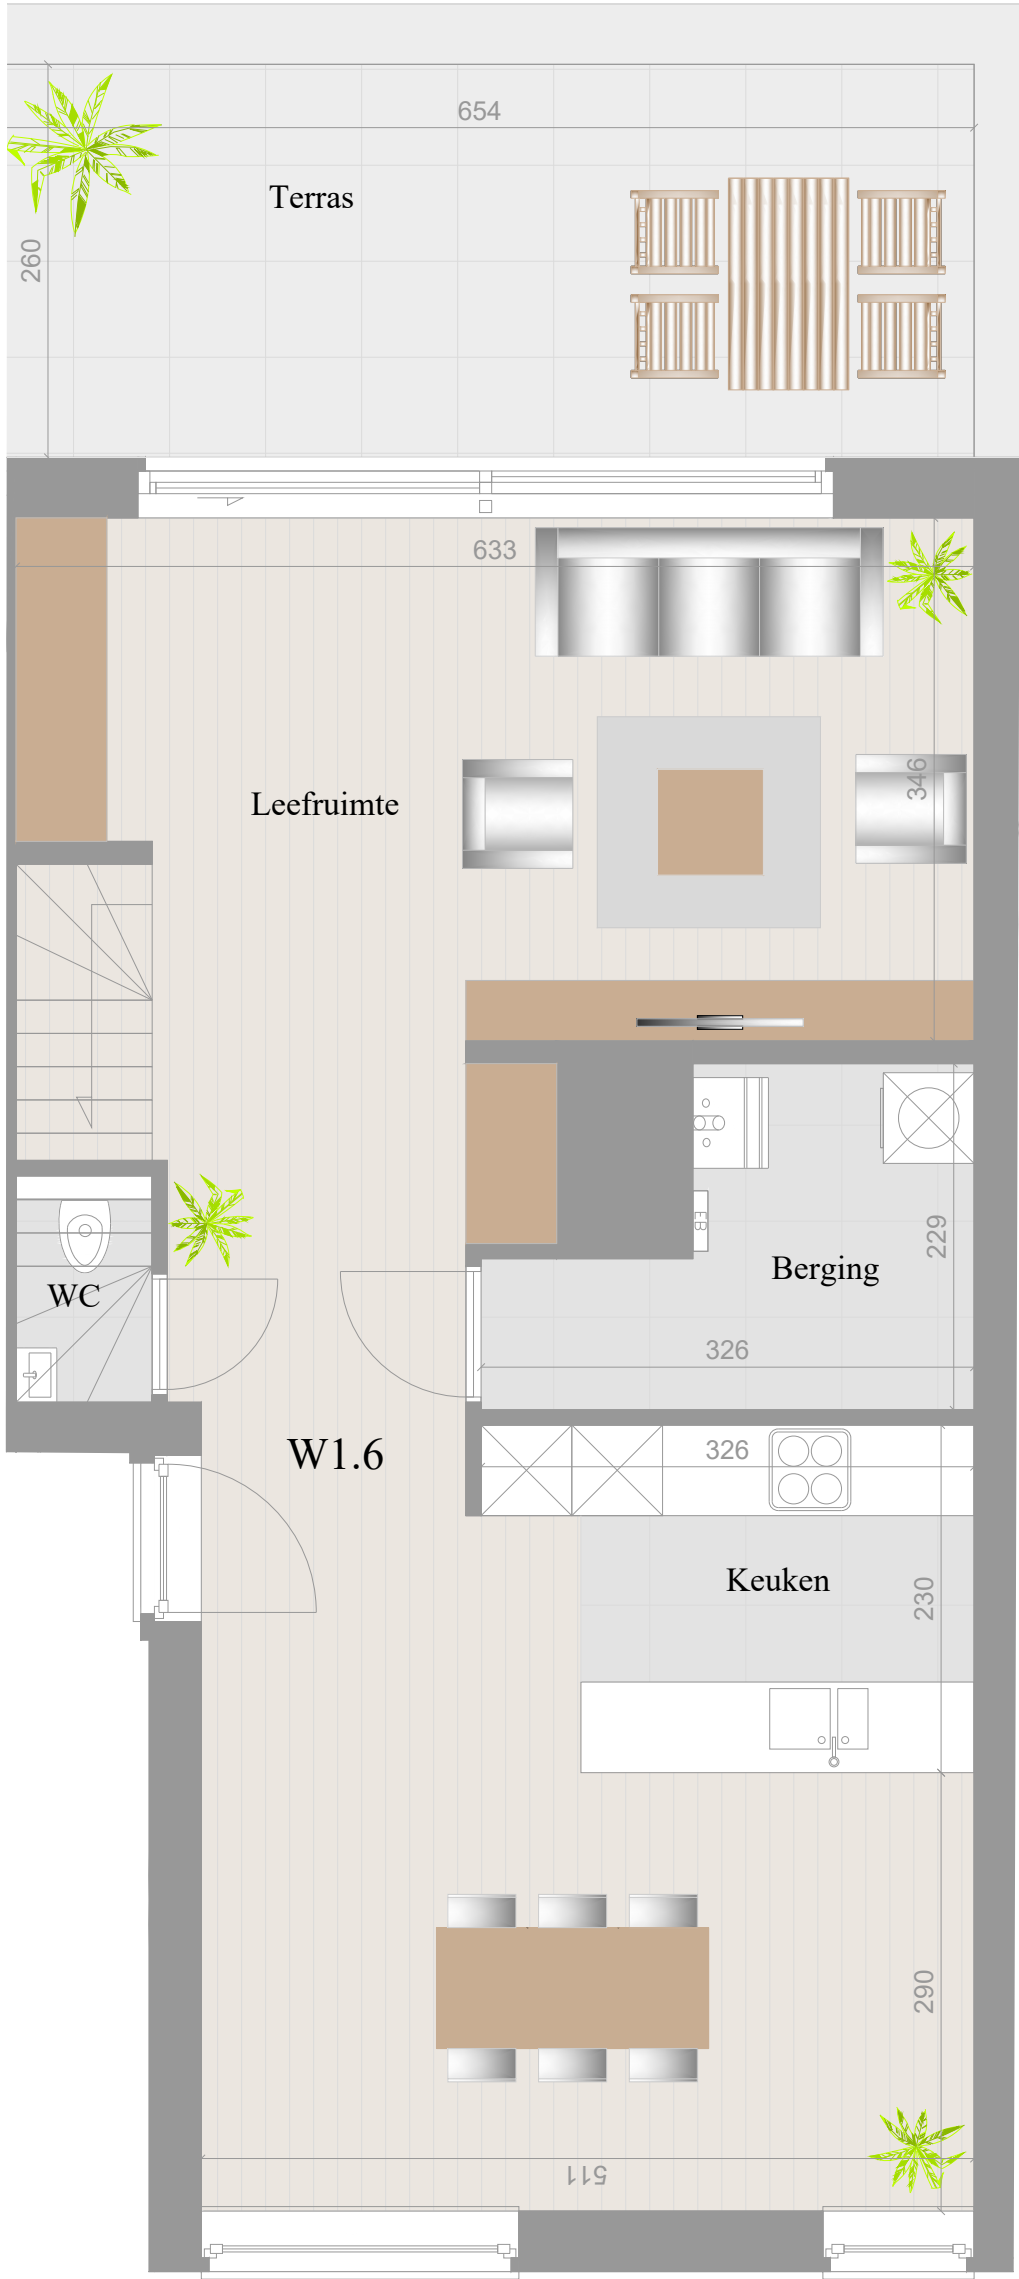

1e Verdieping

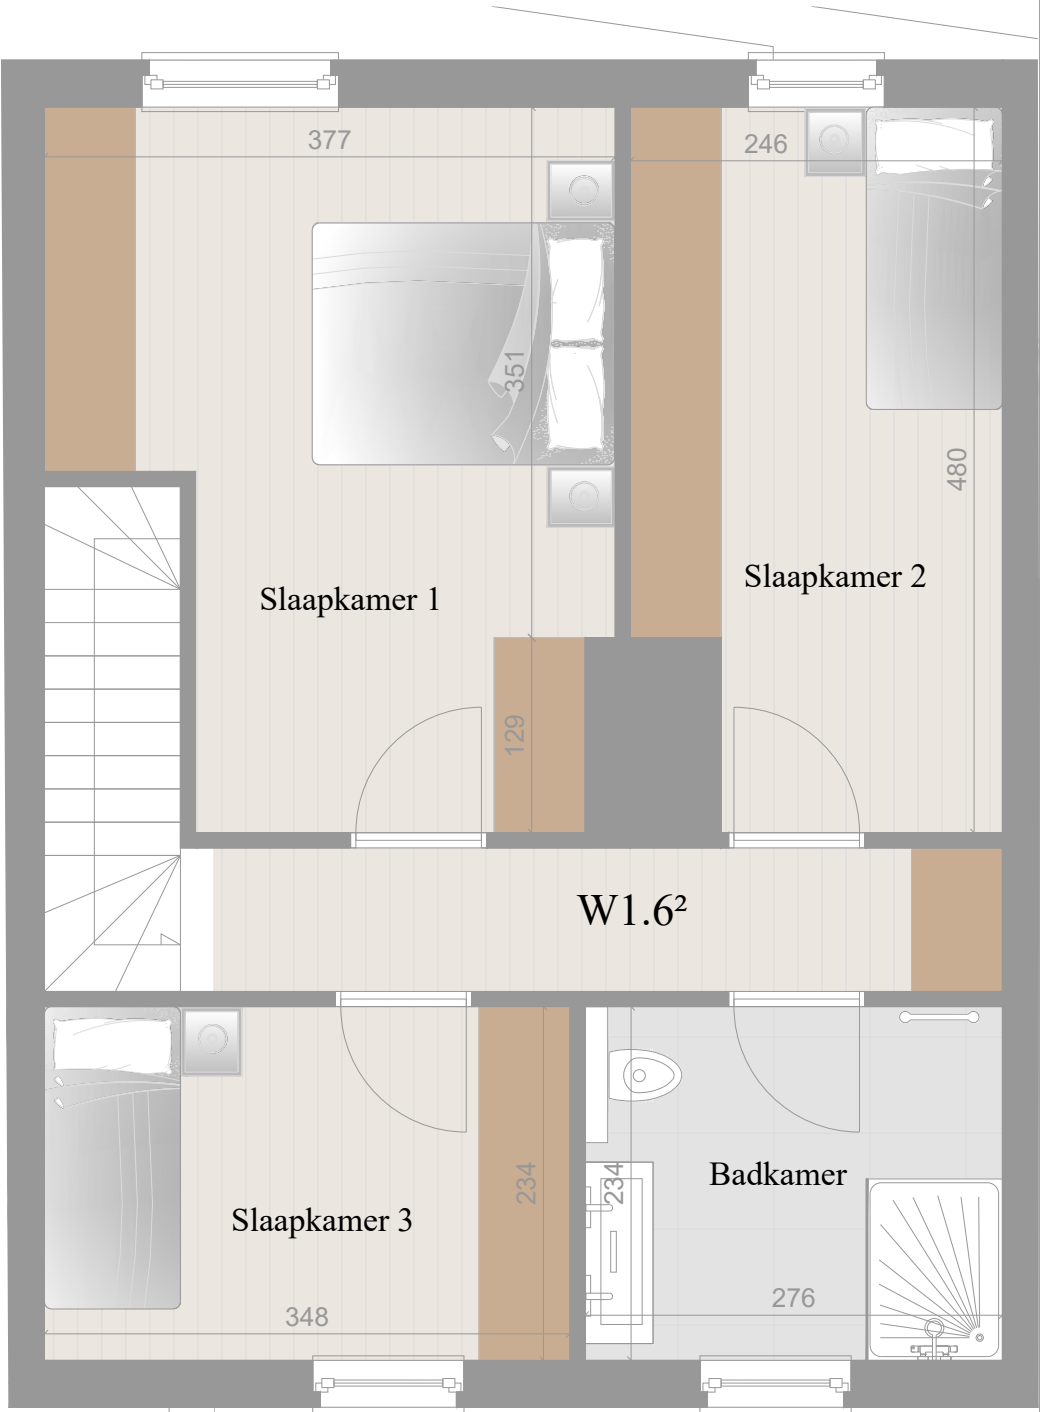

2e Verdieping

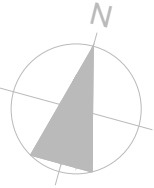

Woning W1.6
1e&2e Verdieping : 139.1m²
Terras : 20.6m²

* Alle afmetingen zijn informatief.
Constructieve wijzigingen van de plannen onder voorbehoud van stabiliteit en technieken.
het voorgesteld meubilair, keuken, sanitair is illustratief en niet bindend.