

PLAN DE SYNTHESE

Demandeur

M. Georges Kypirtidis
et Mme Marianne
Segers

Rue de Moranville 8, Jette 1090

Projet

DIVISION D'UNE MAISON
UNIFAMIALE EN DEUX UNITES
- 2 DUPLEX

RUE DE MORANVILLE 8, JETTE
1090

Plan

Type de plans : / Documents de
synthèse

n° 1 / 8

Indice : PU

Plan : Plan de synthese

Echelle(s) : 1:1, 1:2,63

Modifications

PU 25/06/2022

Projet initial

..

..

..

Dossier n° : GK21





Adresse

Rue Essegheem 153 ,
1090 Jette

Téléphone
0499/22 18 03

Adresse électronique

info@carlmeskens.be

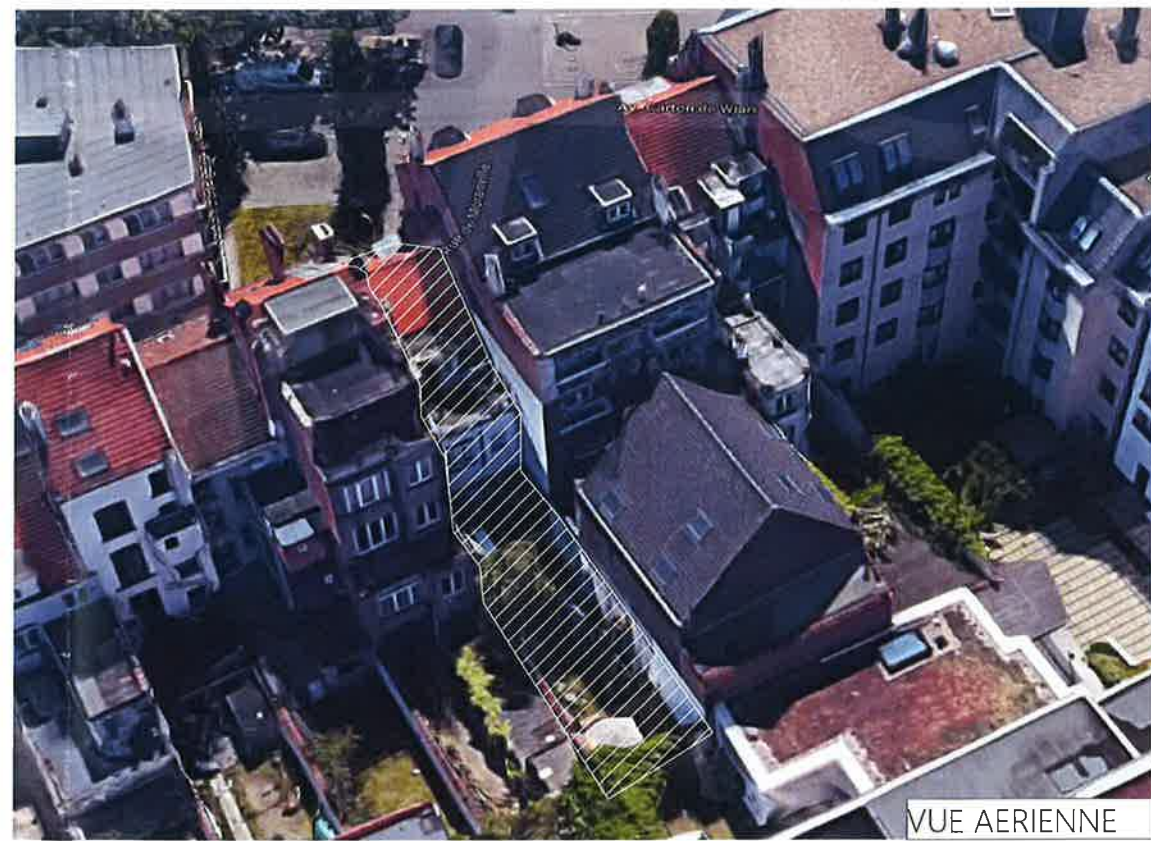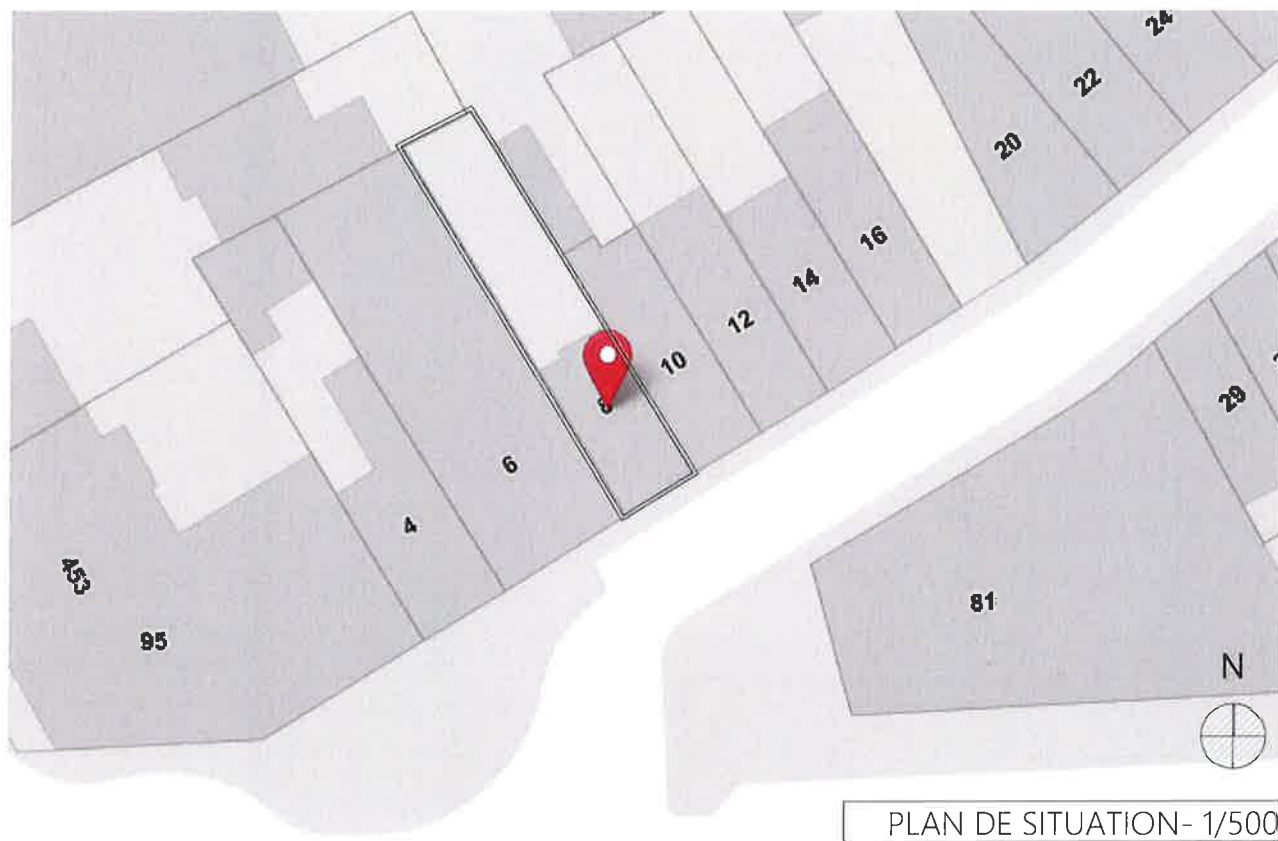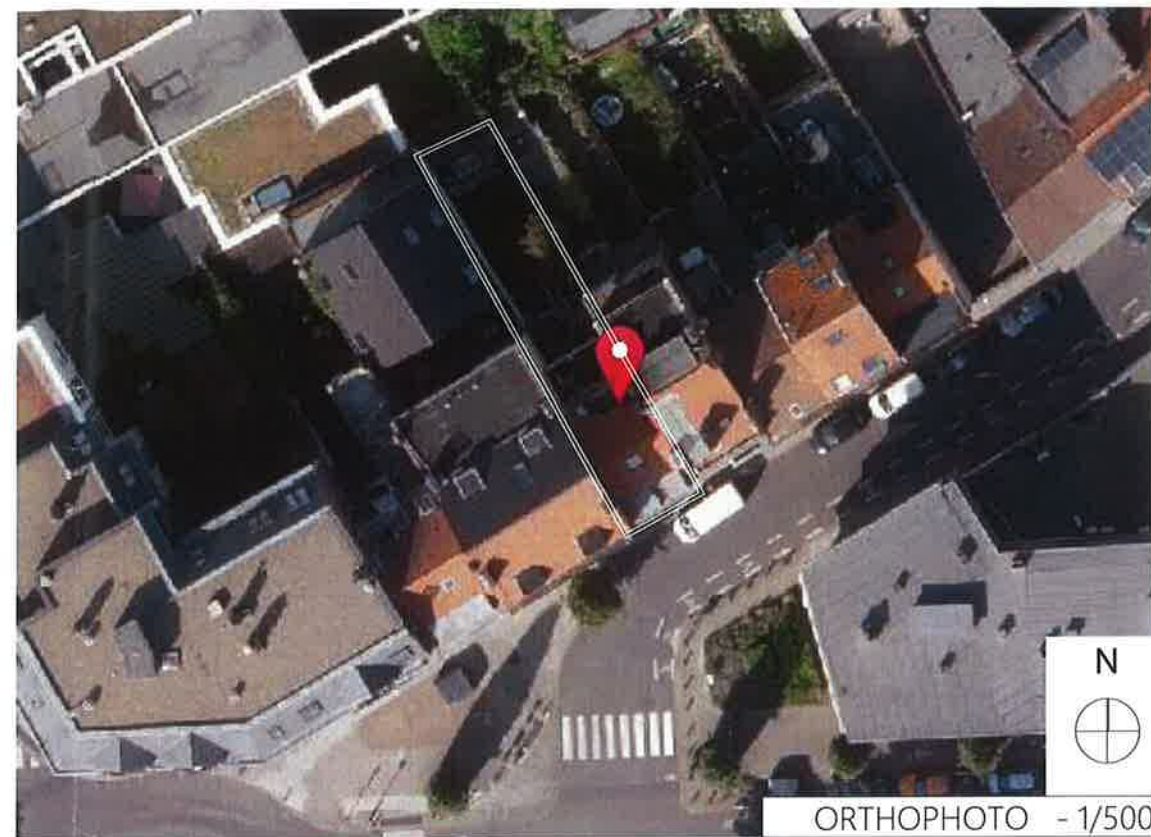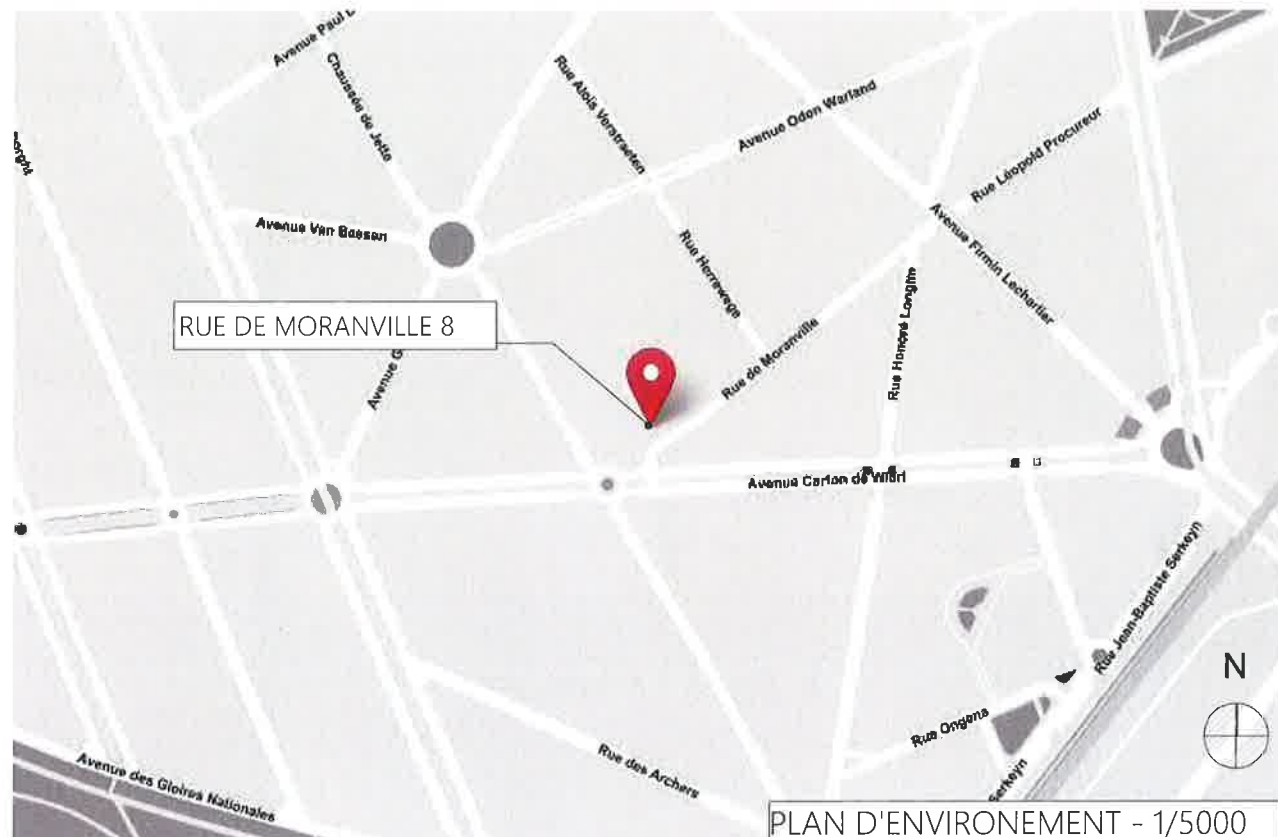

Demandeur
M. Georges Kypirtidis
et Mme Marianne
Segers

Projet

DIVISION D'UNE MAISON UNIFAMILIALE EN DEUX UNITES 2 DUPLEX

Plan


Type de plans : / Documents de
synthèse
n° 2 / 8
Indice : PU
Plan : Plan de synthèse

Modifications	
PU	25/06/2022
Projet initial	

Adresse
Rue Essegheem 153 ,
1090 Jette
Téléphone
0499/22 18 03

Adresse électronique
info@carlmeskens.be



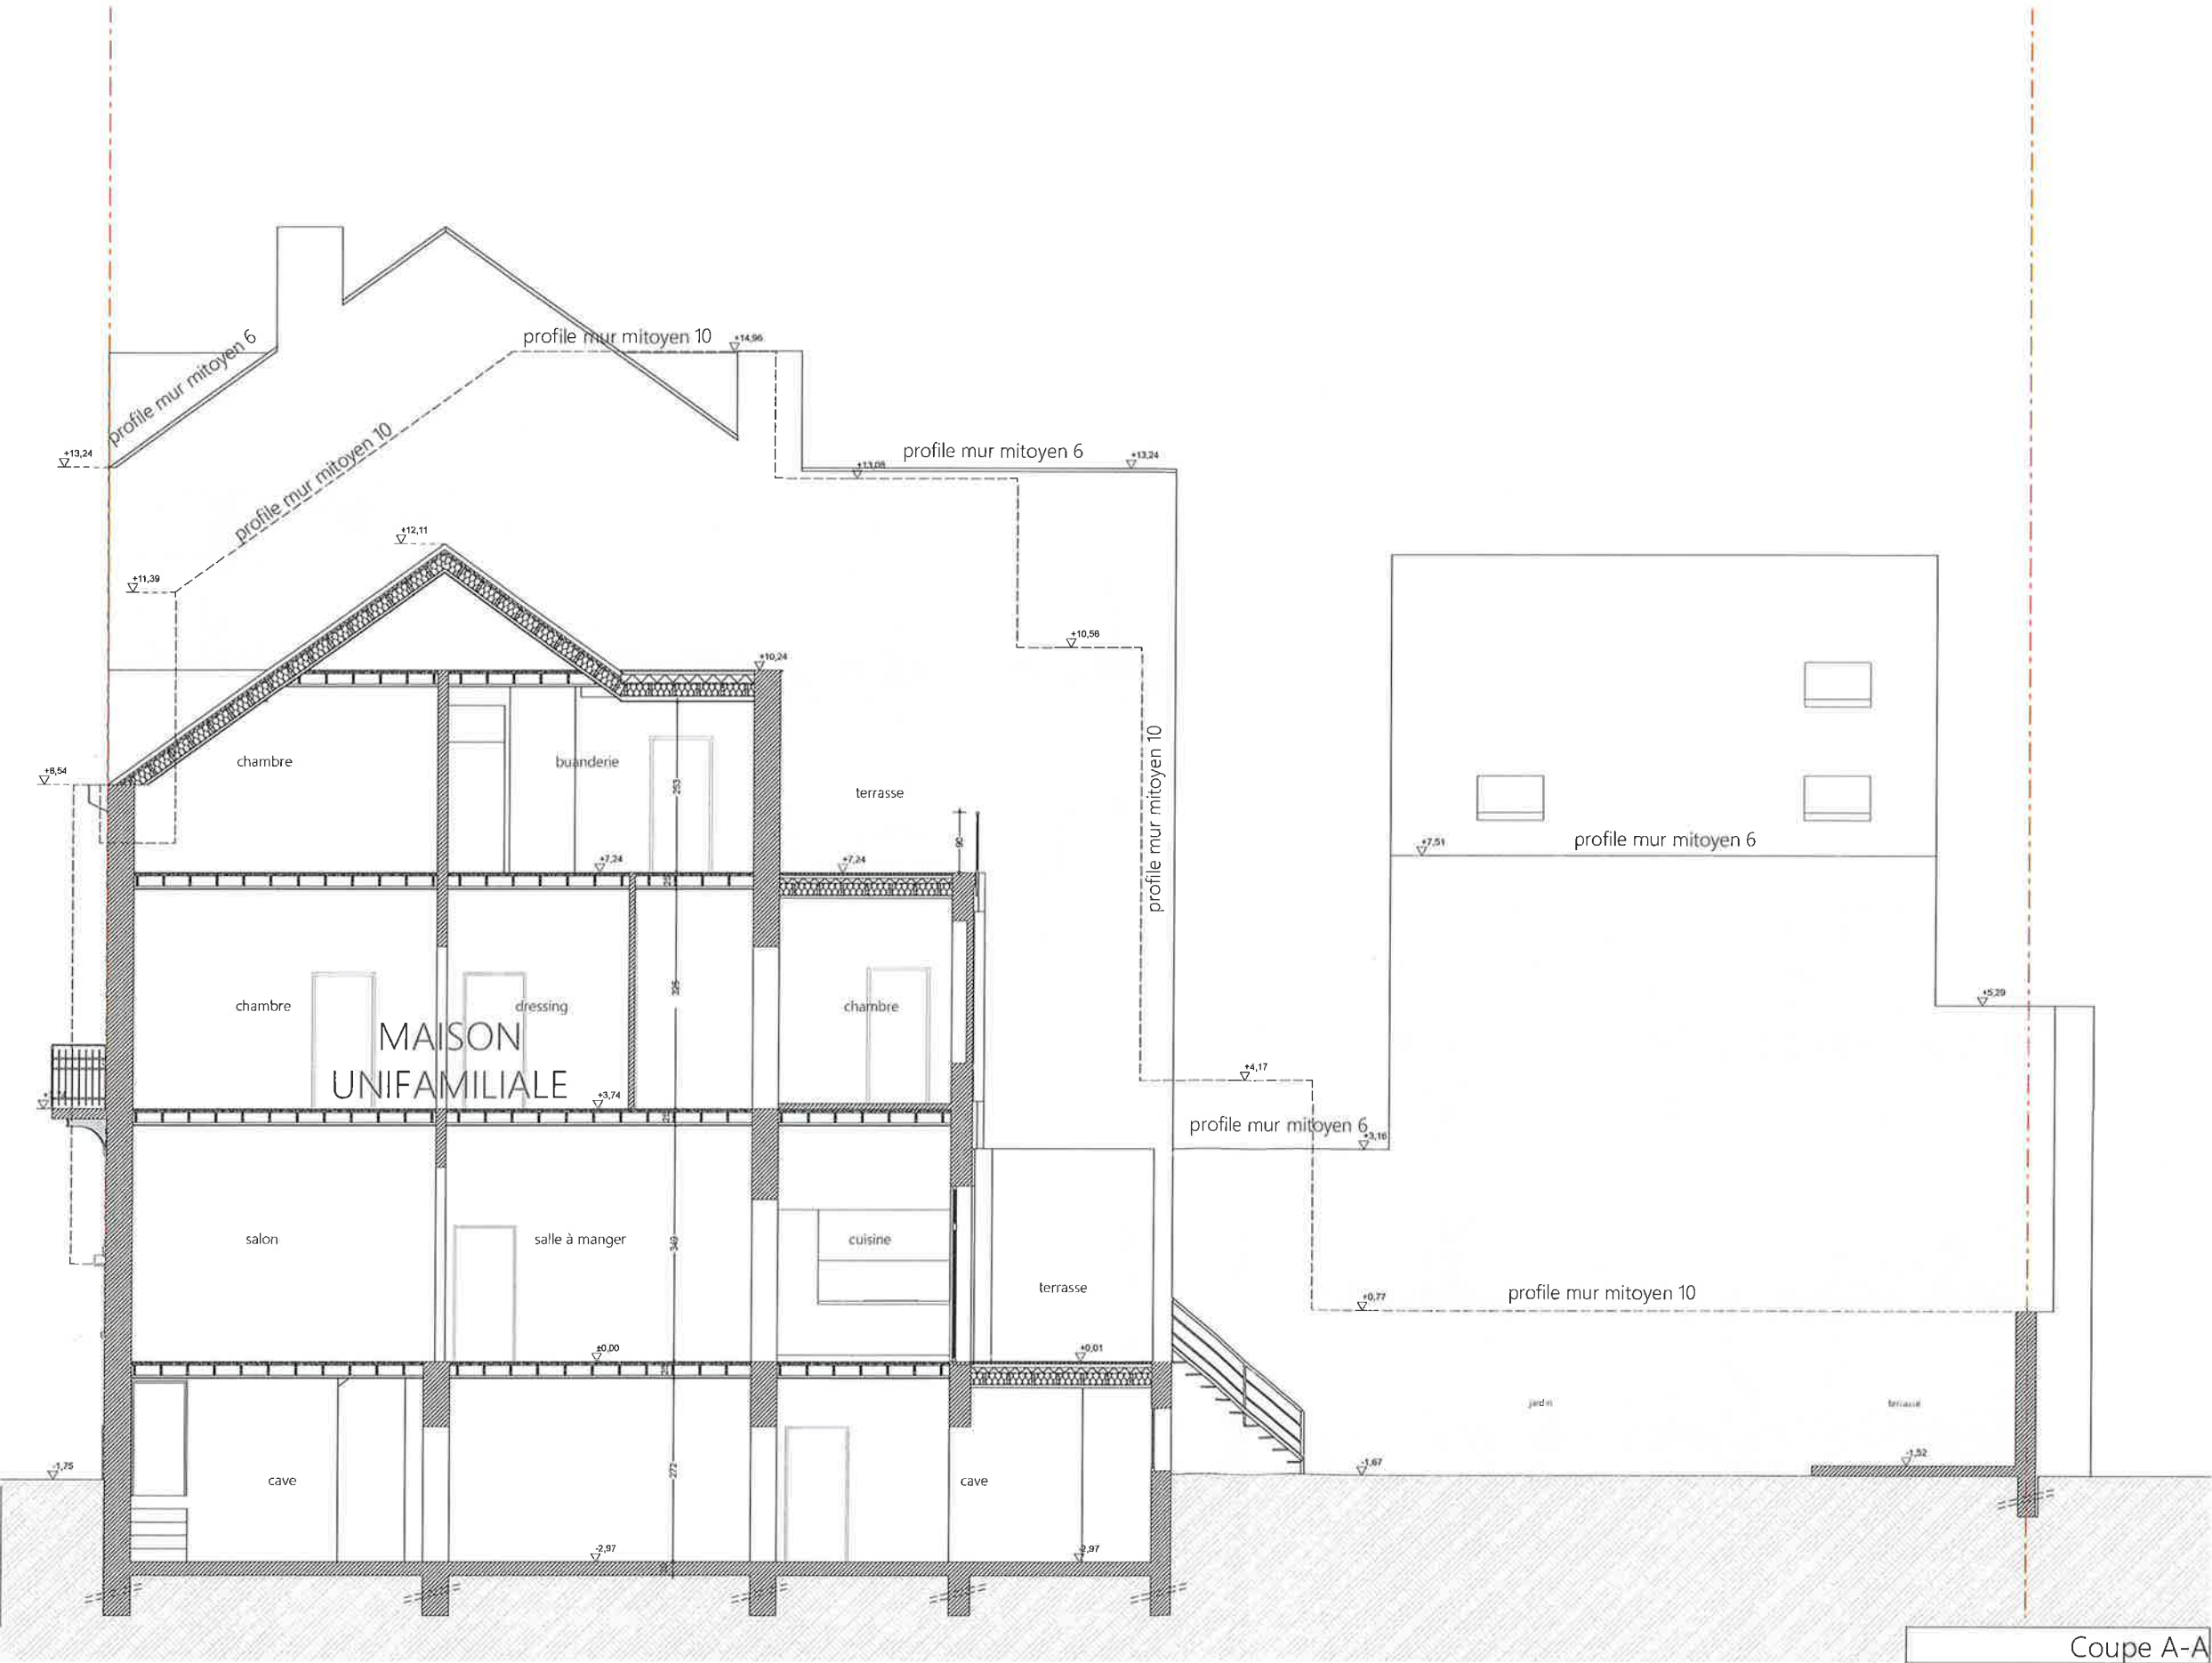

PLAN DE SYNTHESE

Demandeur
M. Georges Kypirtidis
et Mme Marianne
Segers

Rue de Moranville 8, Jette 1090

Projet
DIVISION D'UNE MAISON
UNIFAMILIALE EN DEUX UNITES
- 2 DUPLEX

RUE DE MORANVILLE 8, JETTE
1090

Plan
Type de plans : / Documents de
synthèse
n° 3 / 8
Indice : PU
Plan : Plan de synthese

Echelle(s) : 1:100


Modifications

PU	25/06/2022
Projet initial	
..	..
..	..
..	..
..	..
..	..

Dossier n° : GK21

Adresse
Rue Esseghem 153 ,
1090 Jette
Téléphone
0499/22 18 03
Adresse électronique
info@carlmeskens.be

Situation existante

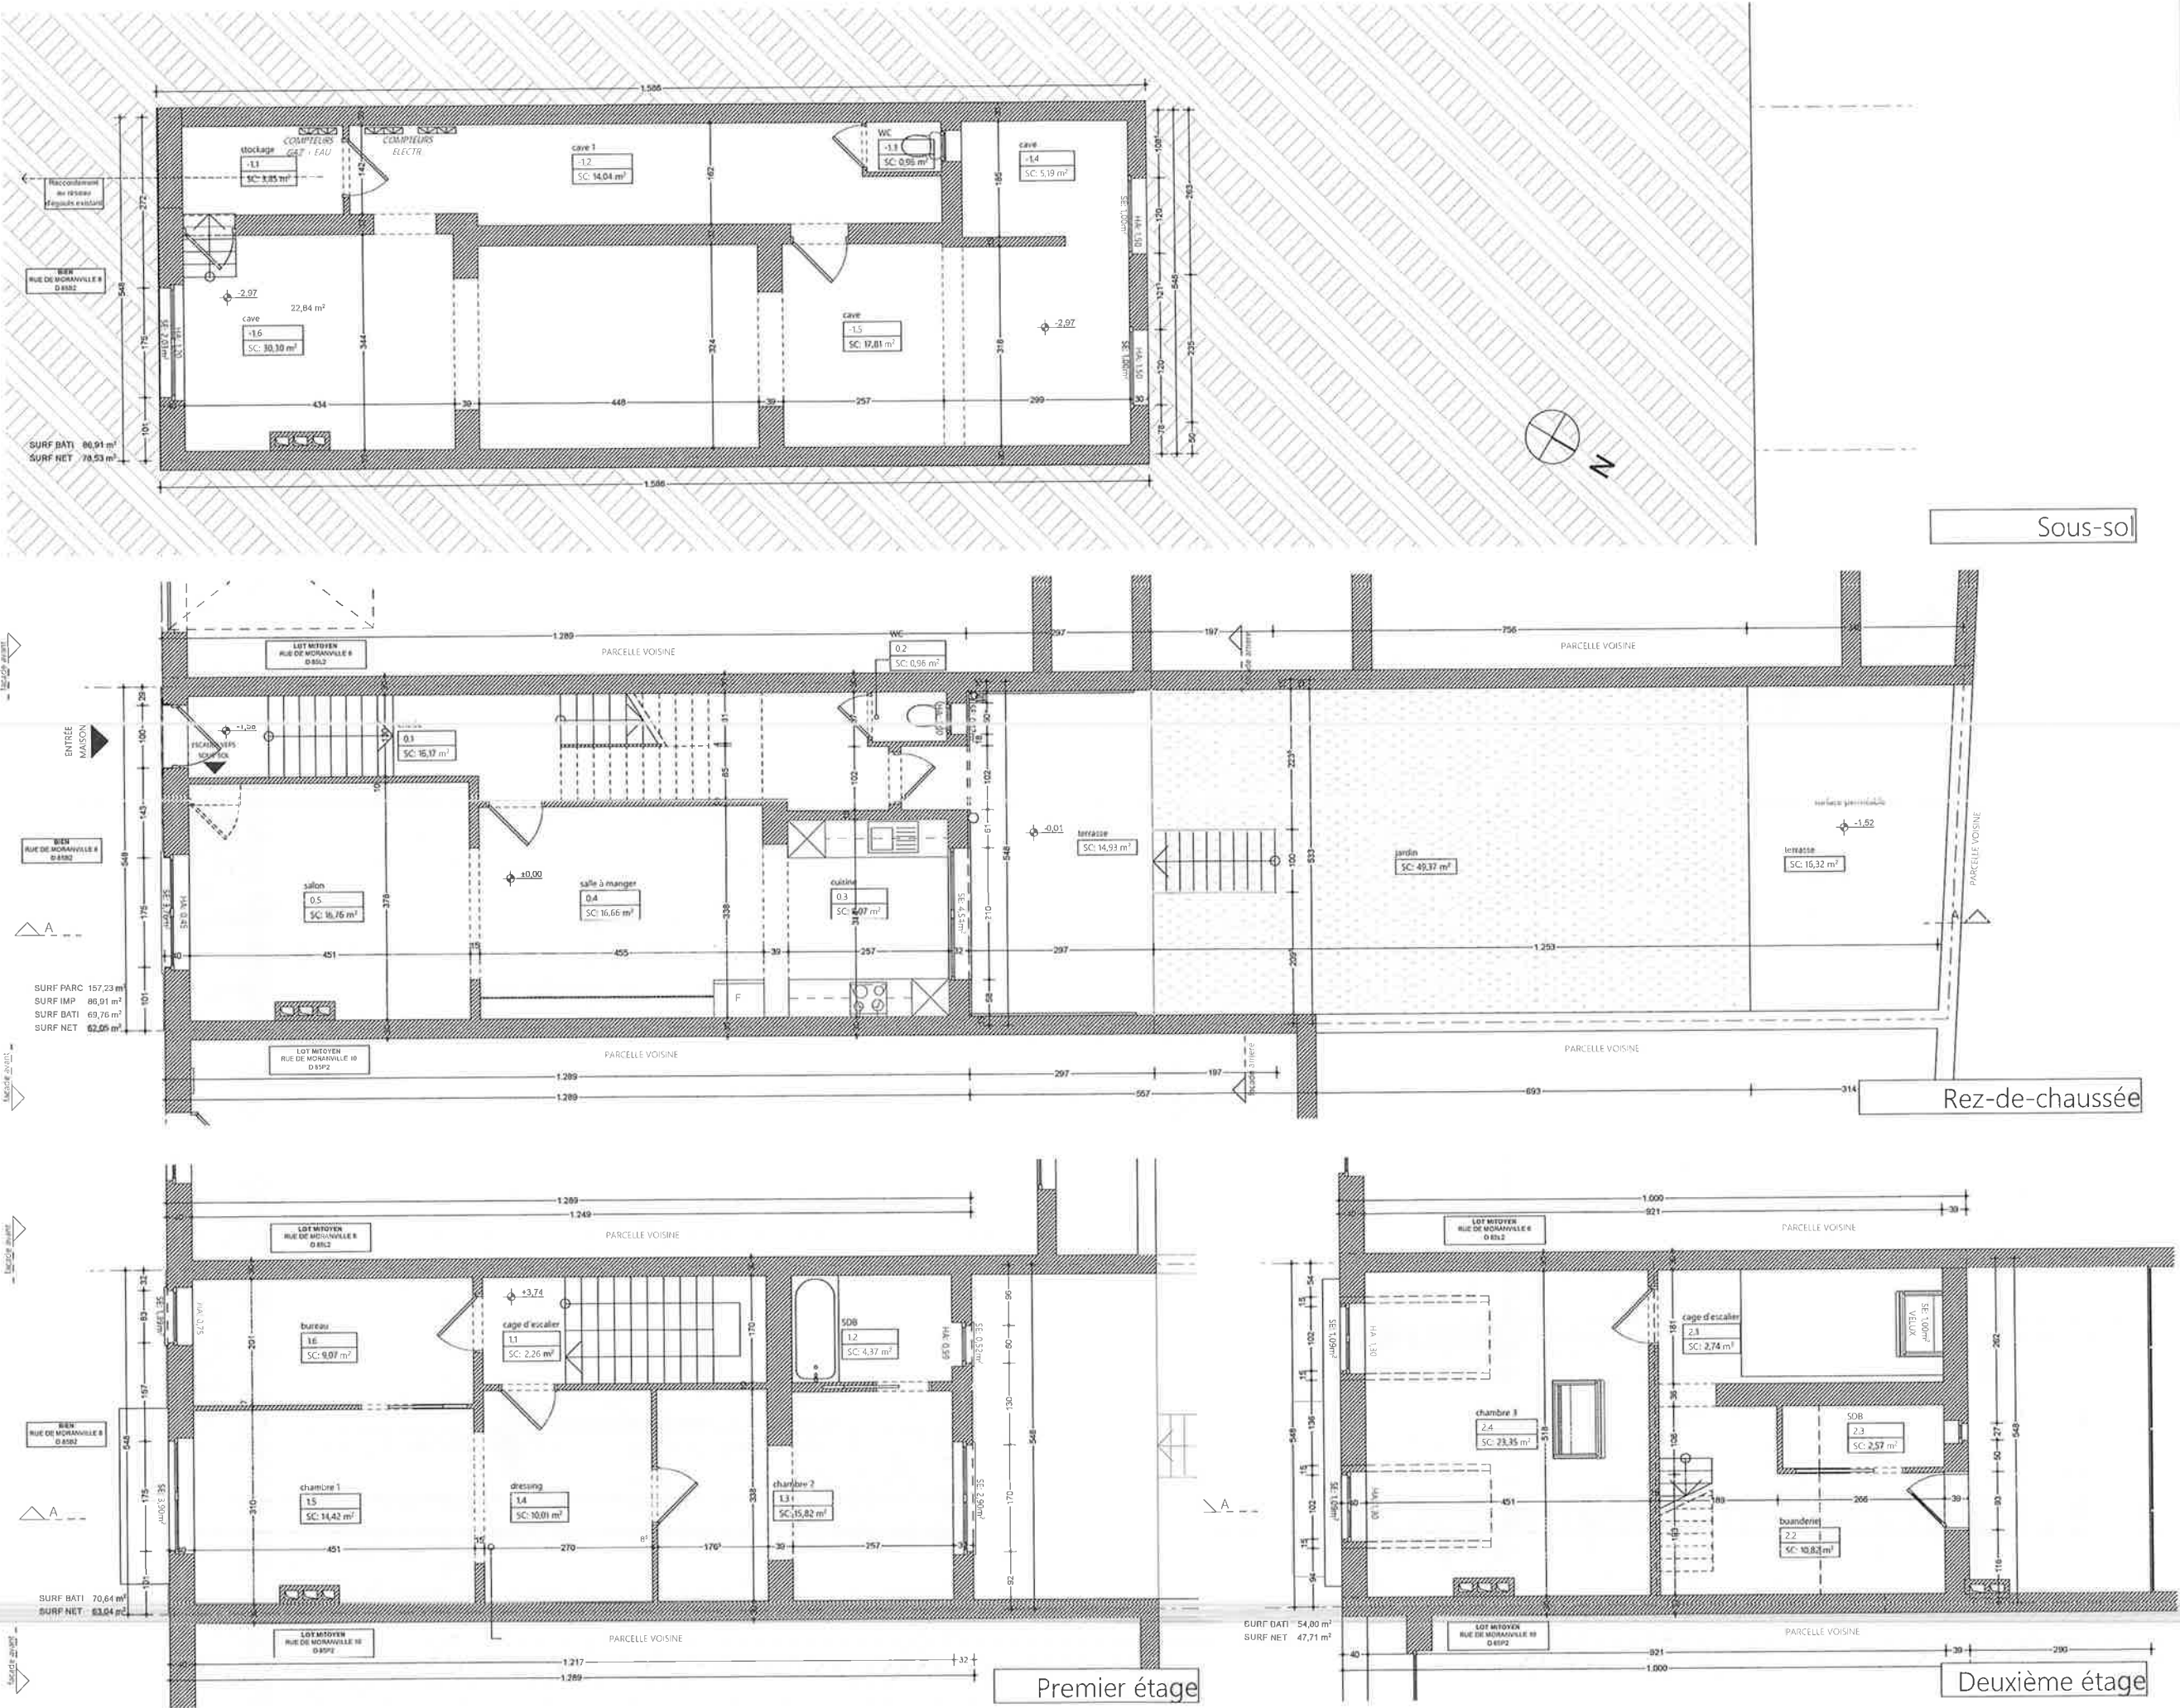

PLAN DE SYNTHESE

Demandeur
M. Georges Kypirtidis
et Mme Marianne
Segers

Rue de Moranville 8, Jette 1090

Projet
DIVISION D'UNE MAISON
UNIFAMILIALE EN DEUX UNITES
- 2 DUPLEX

RUE DE MORANVILLE 8, JETTE
1090

Plan
Type de plans : / Documents de
synthèse
n° 4 / 8
Indice : PU
Plan : Plan de *synthese*

Echelle(s) : 1:100


Modifications

PU 25/06/2022
Projet initial

Dossier n° : GK21

Adresse
Rue Essegheem 153 ,
1090 Jette
Téléphone
0499/22 18 03

Adresse électronique
info@carlmeskens.be

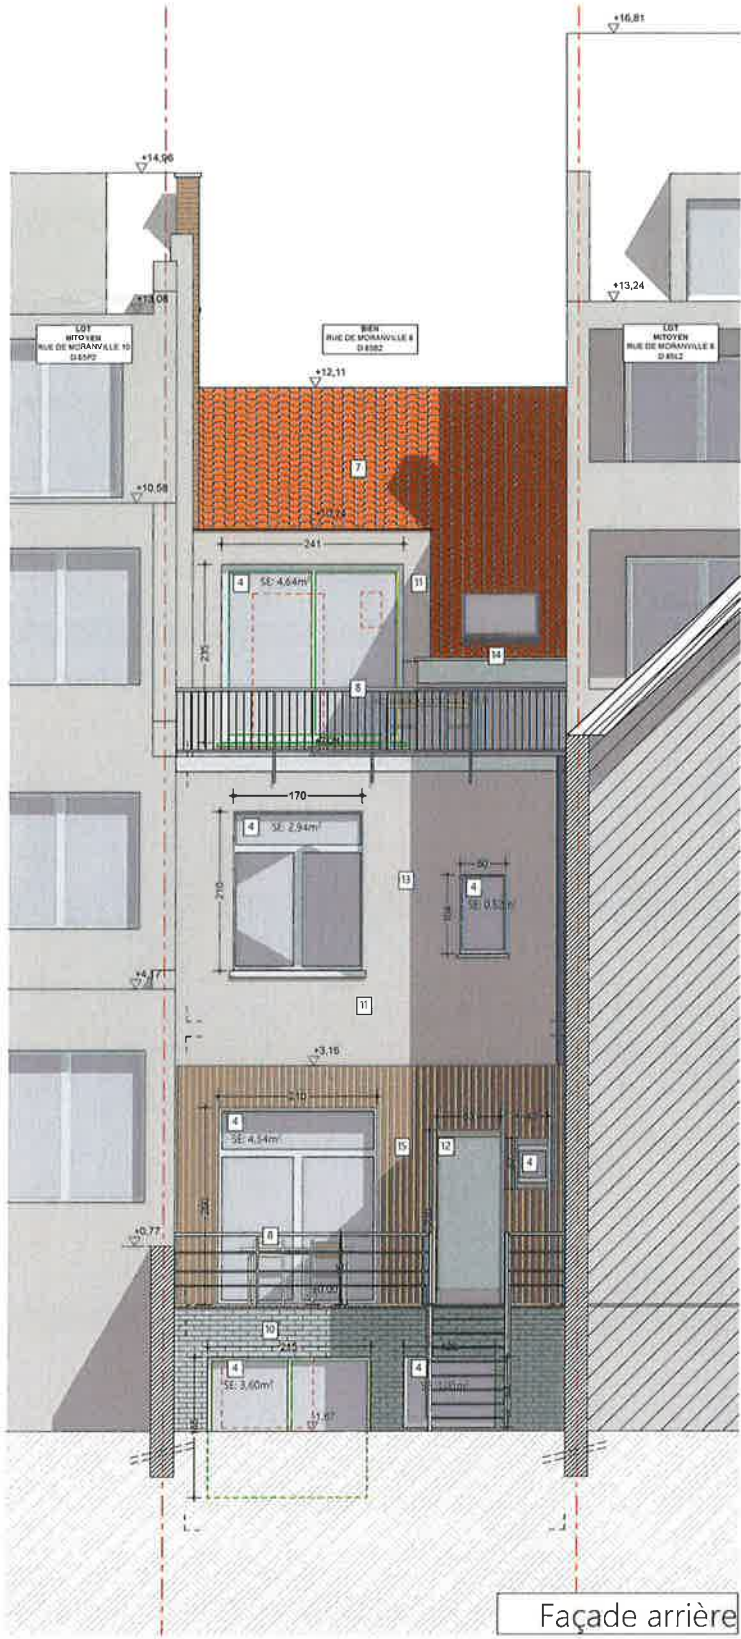

LEGENDE

Elévations & Coupes

- 1 Soubassement en pierre de taille
- 2 Maçonnerie de briques en terre cuite
- 3 Porte en bois ton blanc
- 4 Chassis en PVC ton blanc
- 5 Garde-corps en acier galvanisé

- 6 Corniche en zinc prépatiné
- 7 Tuile de terre-cuite rouge
- 8 Garde-corps en acier ton blanc
- 9 Cheminée en brique rouge
- 10 Blocs béton

- 11 Enduit ton claire
- 12 Porte verre, châssis PVC blanc
- 13 Chiminée en acier
- 14 Corniche en bois ton claire
- 15 Bardage en bois ton naturel

- Nouvelle construction
- Demolition

PLAN DE SYNTHESE

Demandeur
M. Georges Kypirtidis
et Mme Marianne
Segers

Rue de Moranville 8, Jette 1090

Projet

DIVISION D'UNE MAISON
UNIFAMIALE EN DEUX UNITES
- 2 DUPLEX

RUE DE MORANVILLE 8, JETTE
1090

Plan

Type de plans : / Documents de
synthèse
n° 8 / 8
Indice : PU
Plan : Plan de synthese

Echelle(s) : 1:100


Modifications

PU 25/06/2022
Projet initial

Dossier n° : GK21

Adresse
Rue Essegheem 153 ,
1090 Jette
Téléphone
0499/22 18 03

Adresse électronique
info@carlmeskens.be

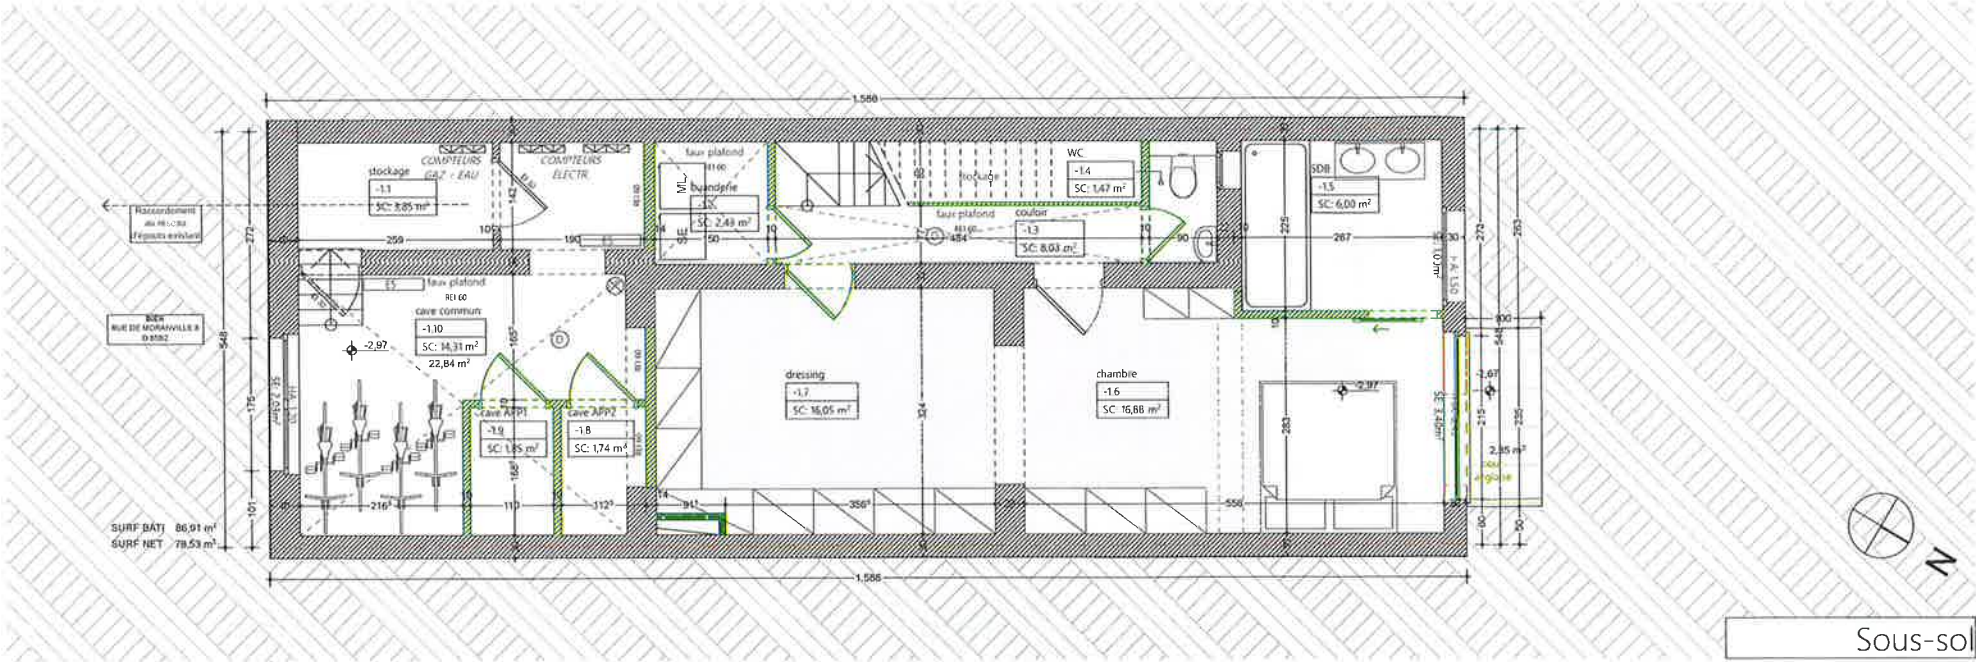

- Nouvelle construction
- Demolition
- extincteur
- ES éclairage securs
- D détecteur de fumée

PLAN DE SYNTHESE

Demandeur
M. Georges Kypirtidis
et Mme Marianne
Segers

Rue de Moranville 8, Jette 1090

Projet

DIVISION D'UNE MAISON
UNIFAMILIALE EN DEUX UNITES
- 2 DUPLEX

RUE DE MORANVILLE 8, JETTE
1090

Plan

Type de plans : / Documents de
synthèse
n° 7 / 8
Indice : PU
Plan : Plan de synthese

Echelle(s) : 1:100



Modifications


PU 25/06/2022
Projet initial

Dossier n° : GK21

Adresse
Rue Essegheem 153 ,
1090 Jette
Téléphone
0499/22 18 03

Adresse électronique
info@carlmeskens.be

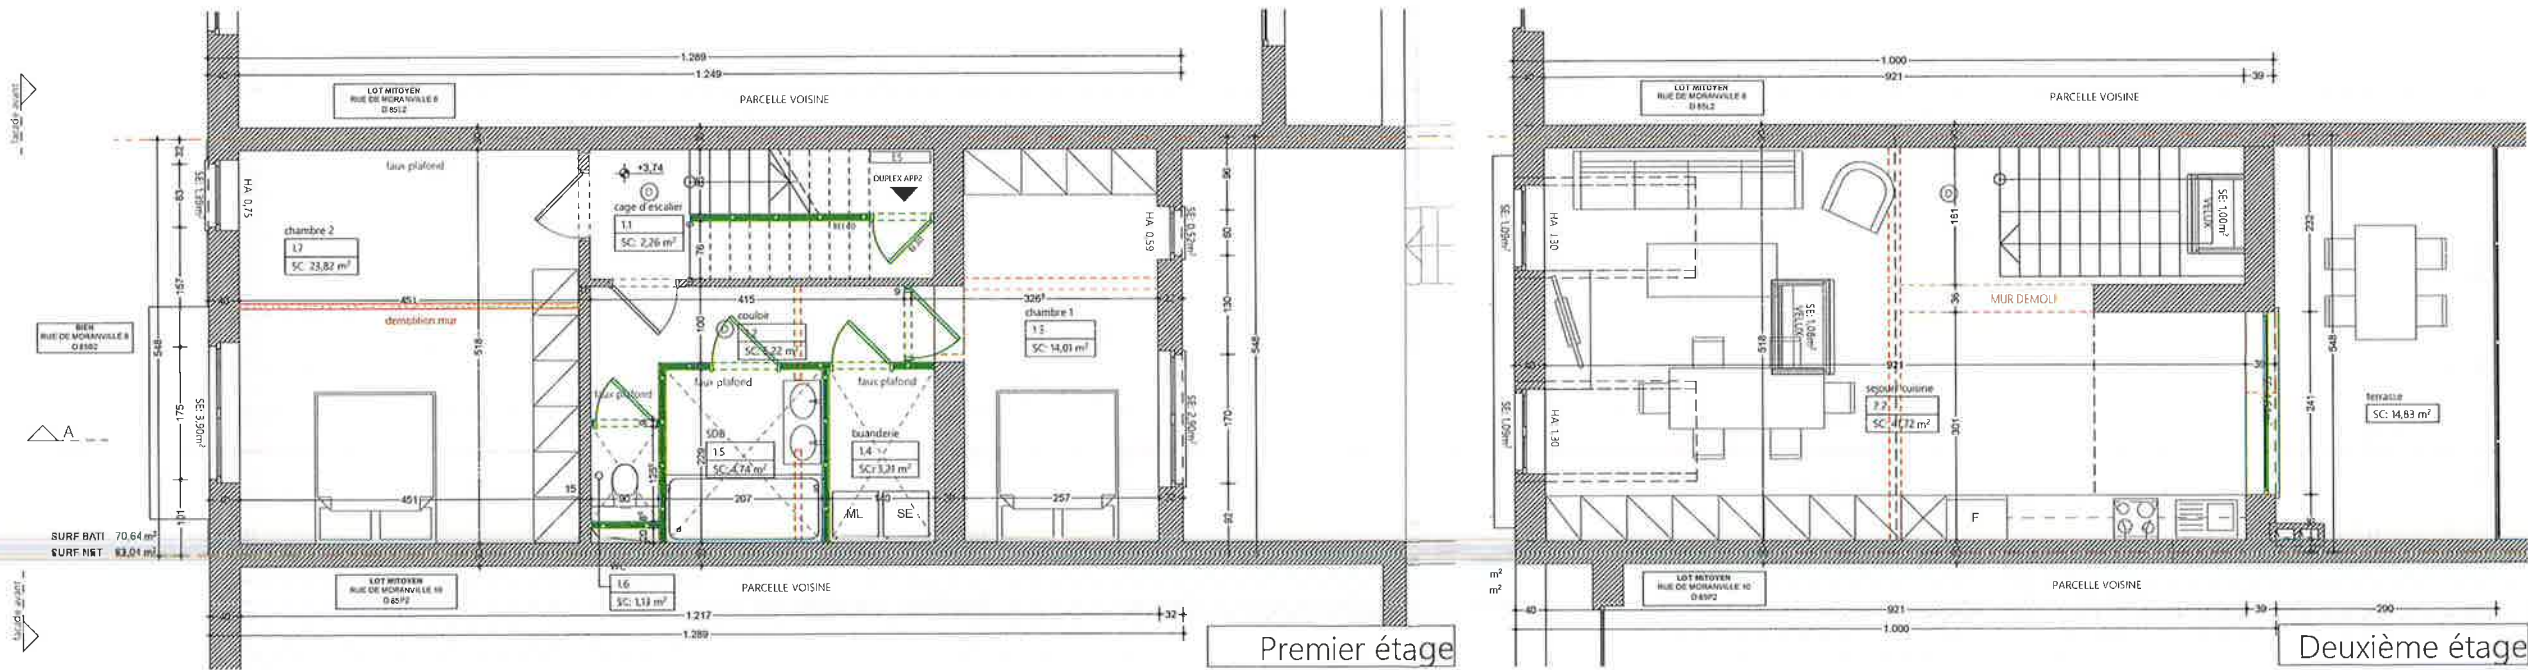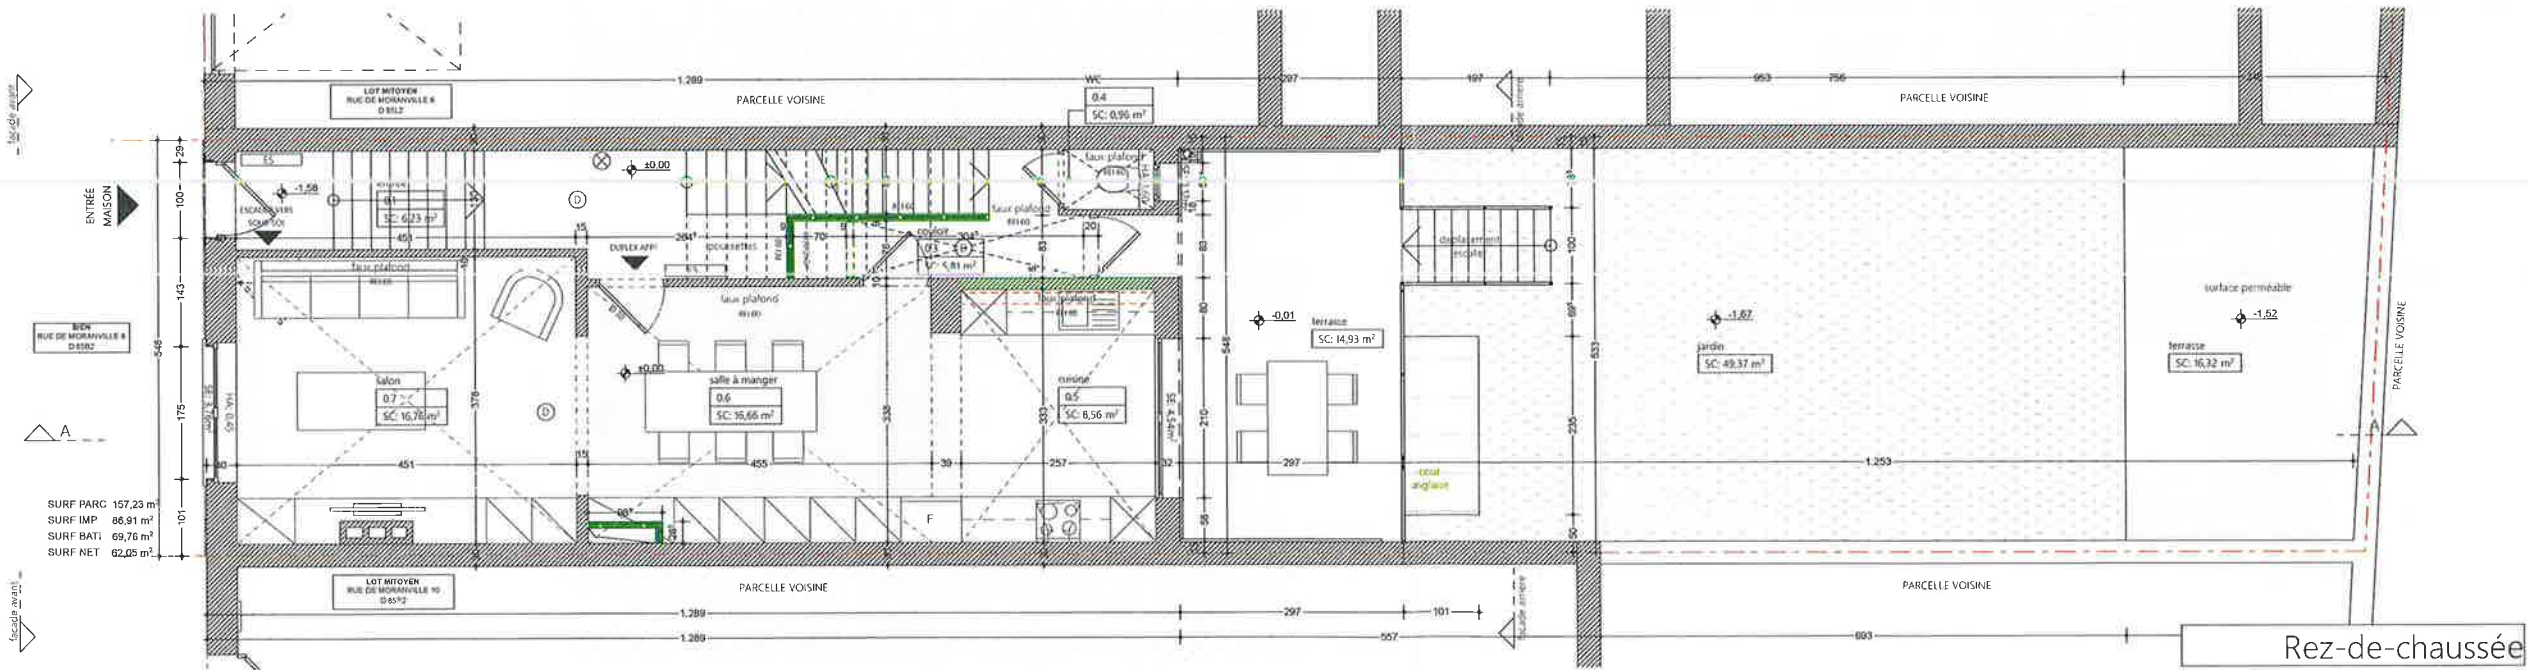

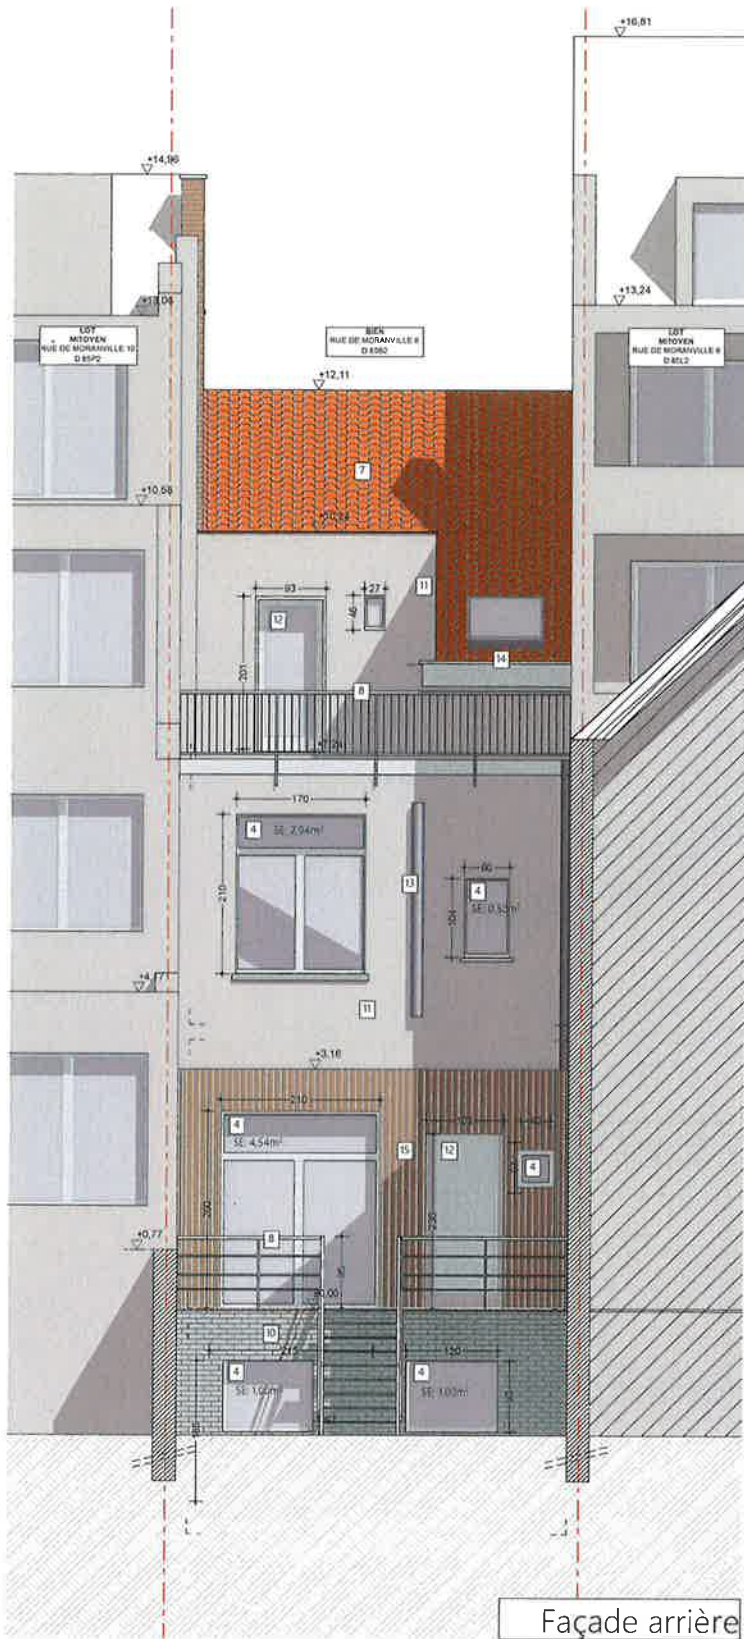

PLAN DE SYNTHESE

Demandeur
M. Georges Kypirtidis
et Mme Marianne
Segers

Rue de Moranville 8, Jette 1090

Projet

DIVISION D'UNE MAISON
UNIFAMIALE EN DEUX UNITES
- 2 DUPLEX

RUE DE MORANVILLE 8, JETTE
1090

Plan

Type de plans : / Documents de
synthèse
n° 5 / 8
Indice : PU
Plan : Plan de synthese

Echelle(s) : 1:100

Modifications

PU 25/06/2022
Projet initial

Dossier n° : GK21

Adresse
Rue Essegheem 153 ,
1090 Jette
Téléphone
0499/22 18 03

Adresse électronique
info@carlmeskens.be


LEGENDE

Elévations & Coupes

- | | | | |
|---|--------------------------------------|----|--------------------------------|
| 1 | Soubassement en pierre de taille | 6 | Corniche en zinc prépatiné |
| 2 | Maçonnerie de briques en terre cuite | 7 | Tuile de terre-cuite rouge |
| 3 | Porte en bois ton blanc | 8 | Garde-corps en acier ton blanc |
| 4 | Chassis en PVC ton blanc | 9 | Cheminée en brique rouge |
| 5 | Garde-corps en acier galvanisé | 10 | Blocs béton |

- | | |
|----|--------------------------------|
| 11 | Enduit ton claire |
| 12 | Porte verre, châssis PVC blanc |
| 13 | Chiminée en acier |
| 14 | Corniche en bois ton claire |
| 15 | Bardage en bois ton naturel |

- | | |
|--|-----------------------|
| | Nouvelle construction |
| | Demolition |

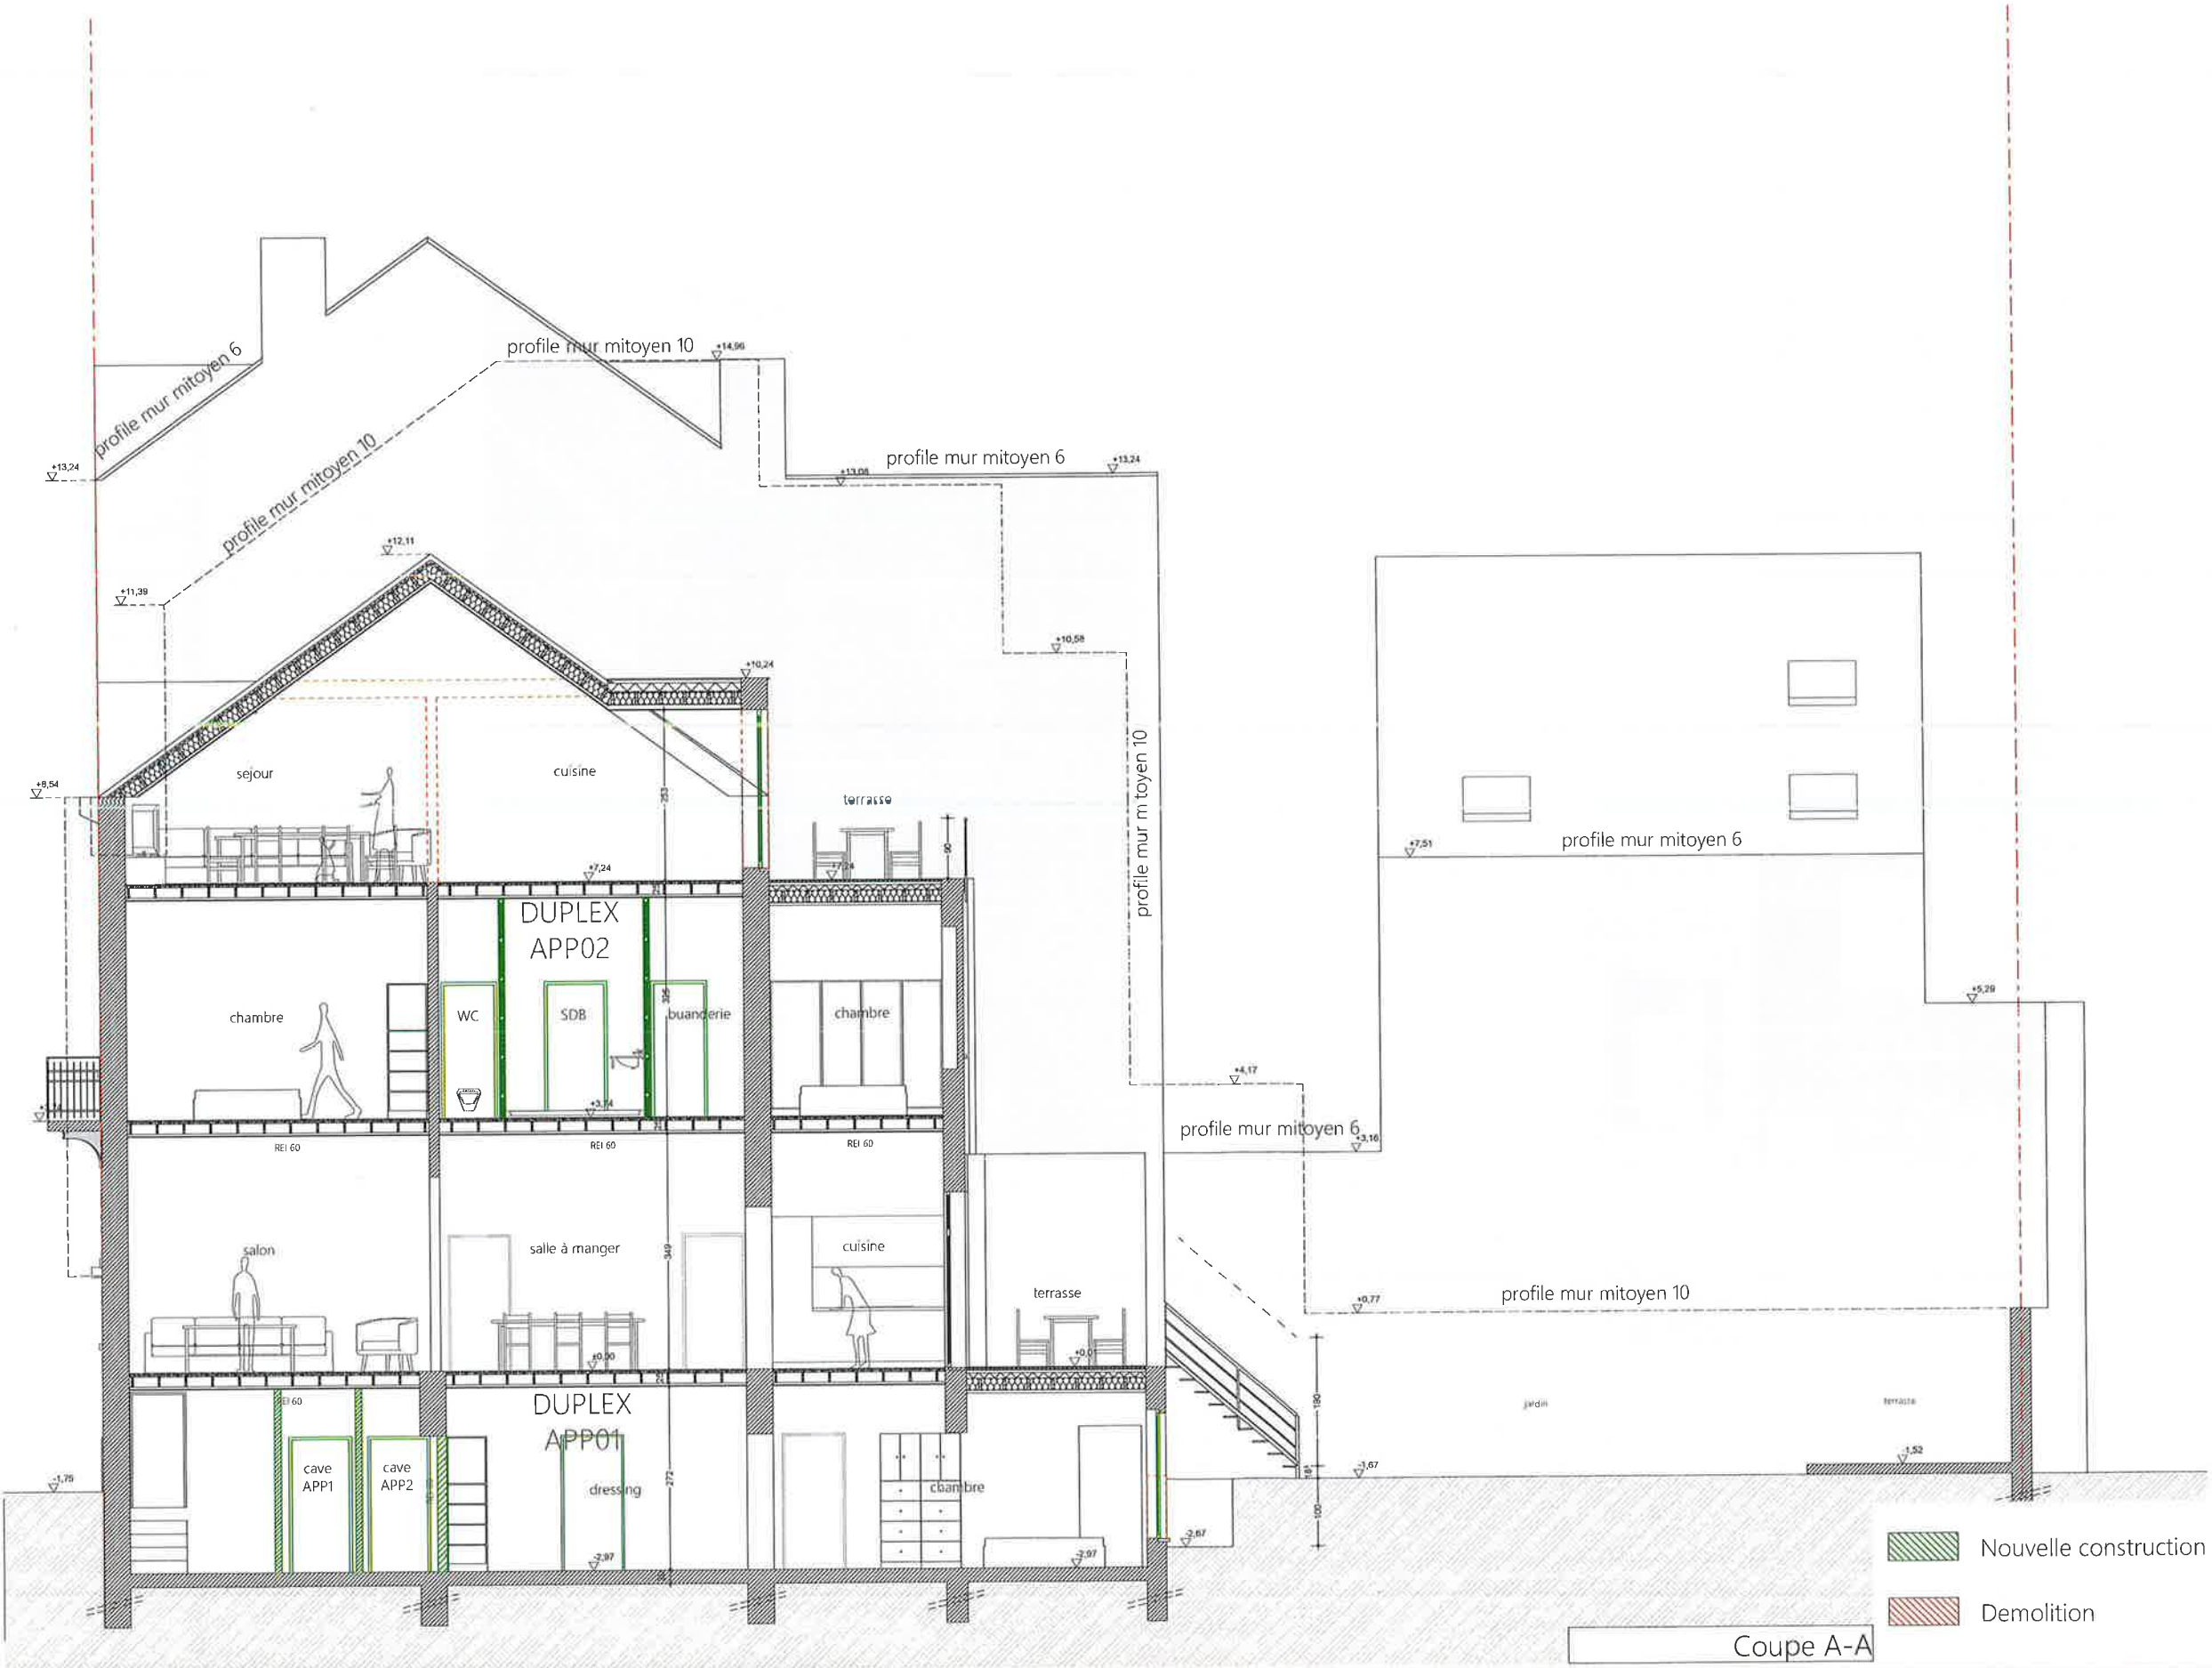

PLAN DE SYNTHESE

Demandeur
M. Georges Kypirtidis
et Mme Marianne
Segers

Rue de Moranville 8, Jette 1090

Projet

DIVISION D'UNE MAISON
UNIFAMILIALE EN DEUX UNITES
- 2 DUPLEX

RUE DE MORANVILLE 8, JETTE
1090

Plan

Type de plans : / Documents de
synthèse
n° 6 / 8
Indice : PU
Plan : Plan de **synthese**

Echelle(s) : 1:100

Modifications

PU 25/06/2022
Projet initial

Dossier n° : GK21

Adresse
Rue Essegheem 153 ,
1090 Jette
Téléphone
0499/22 18 03

Adresse électronique
info@carlmeskens.be