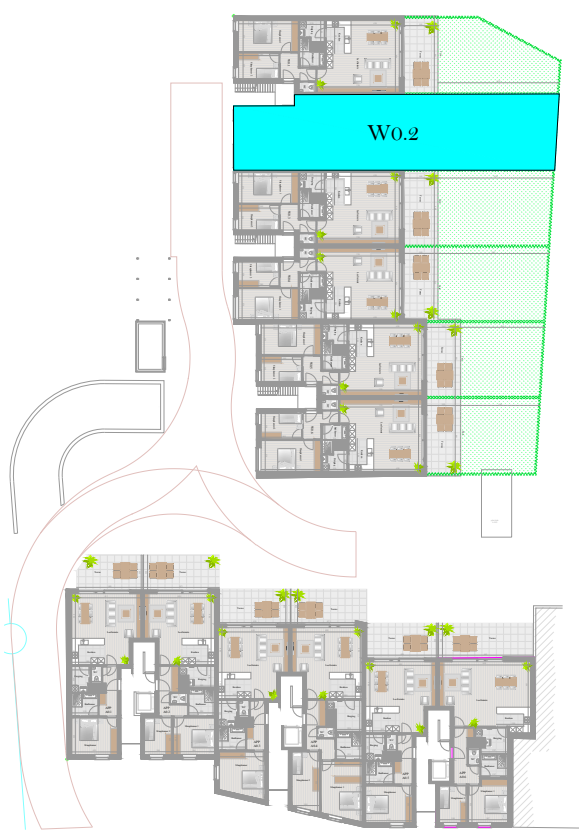
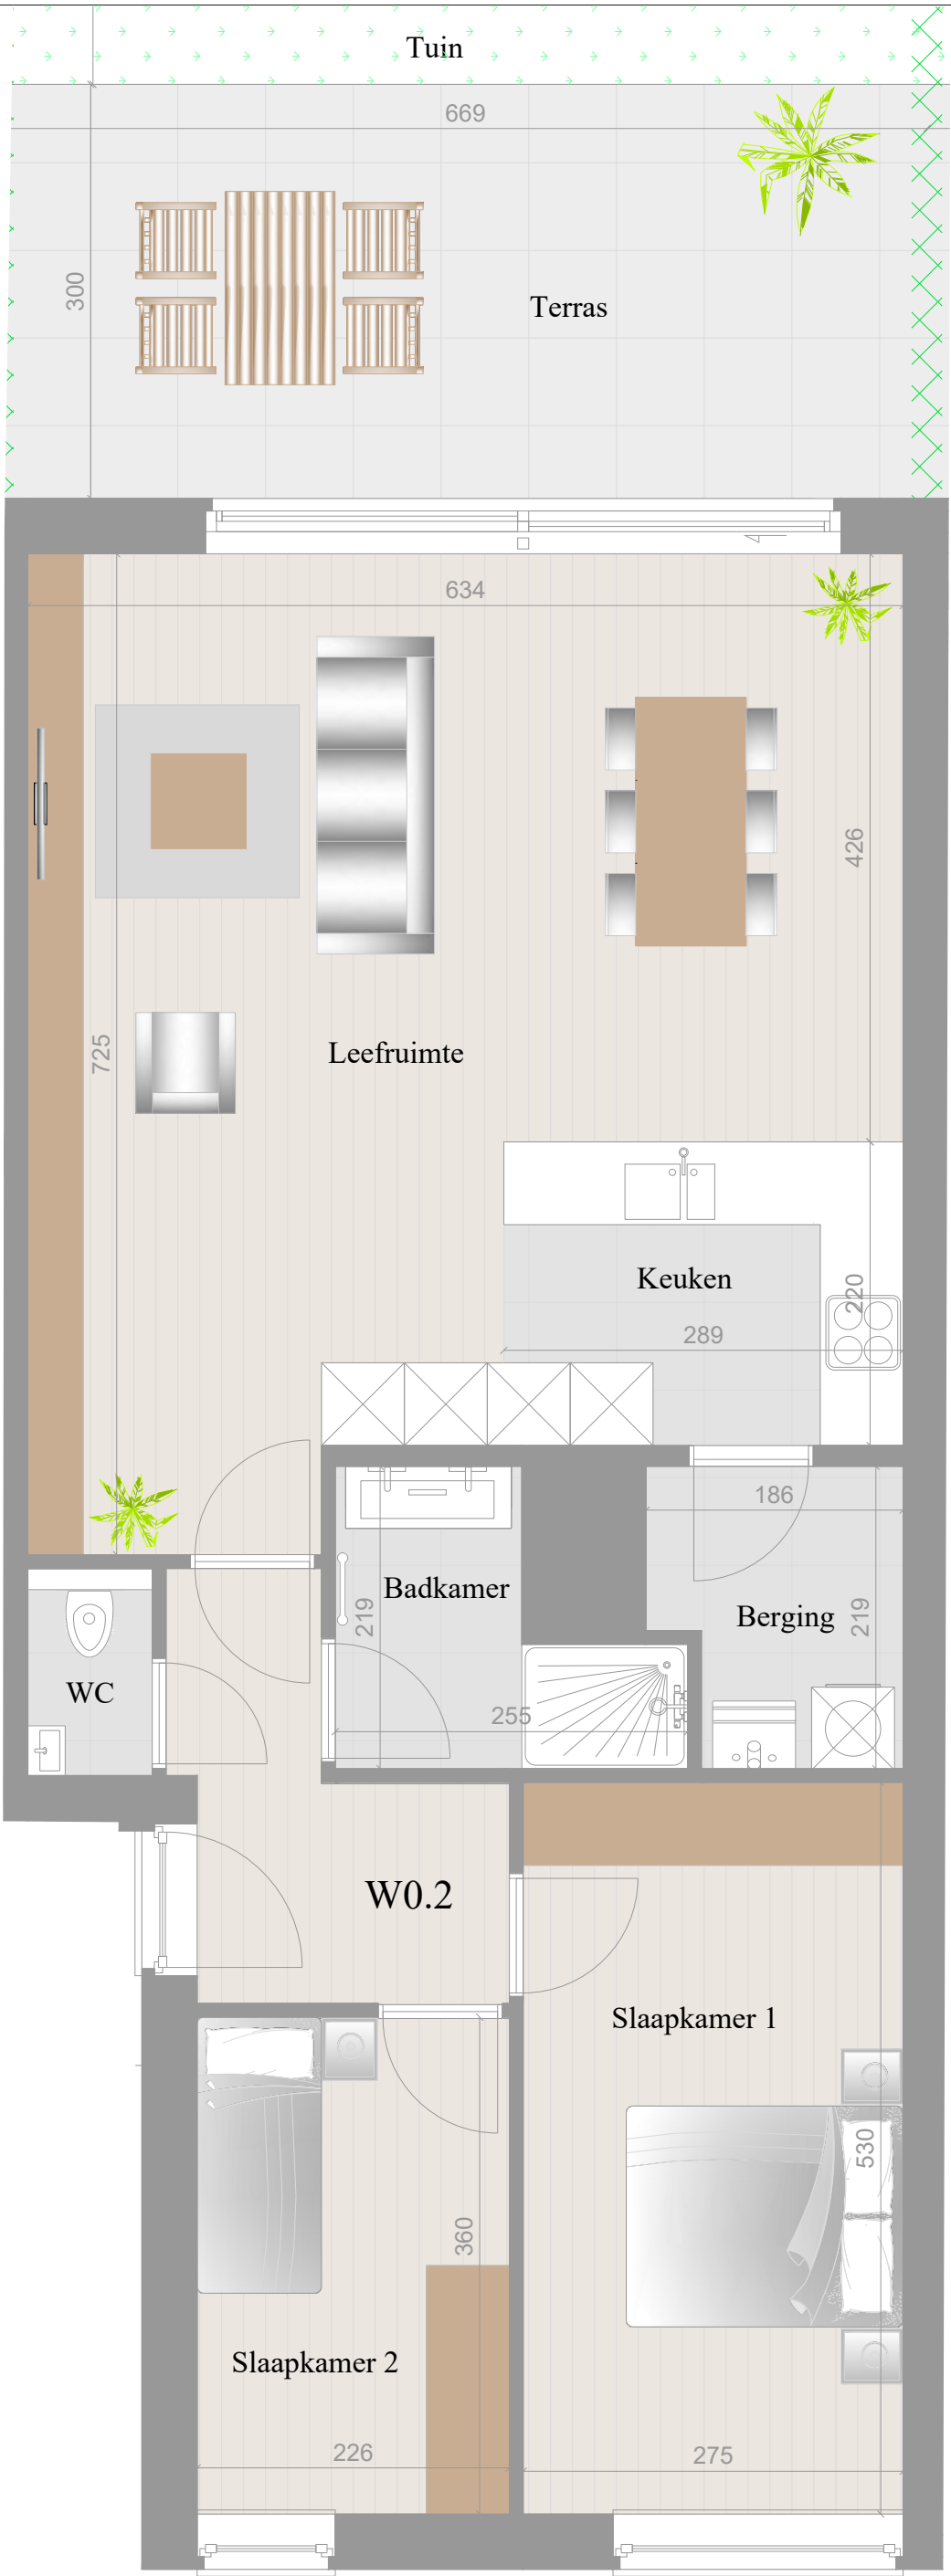


Woning W0.2
Gelijkvloers : 95.1m²
Terras : 20.1m² & Tuin : 70.5m²

* Alle afmetingen zijn informatief.
Constructieve wijzigingen van de plannen onder voorbehoud van stabiliteit en technieken.
het voorgesteld meubilair, keuken, sanitair is illustratief en niet bindend.