


Apt. :
04-101

Chambres/
Slaapkamer : 4
Terrasse/
Terras (m²) : 4
Surf. brute/
Bruto o. (m²) : 132

Etage/
Verdiep : 1
Jardin/
Tuin (m²) : -



Avenue F. Malherbe 12 - Anderlecht

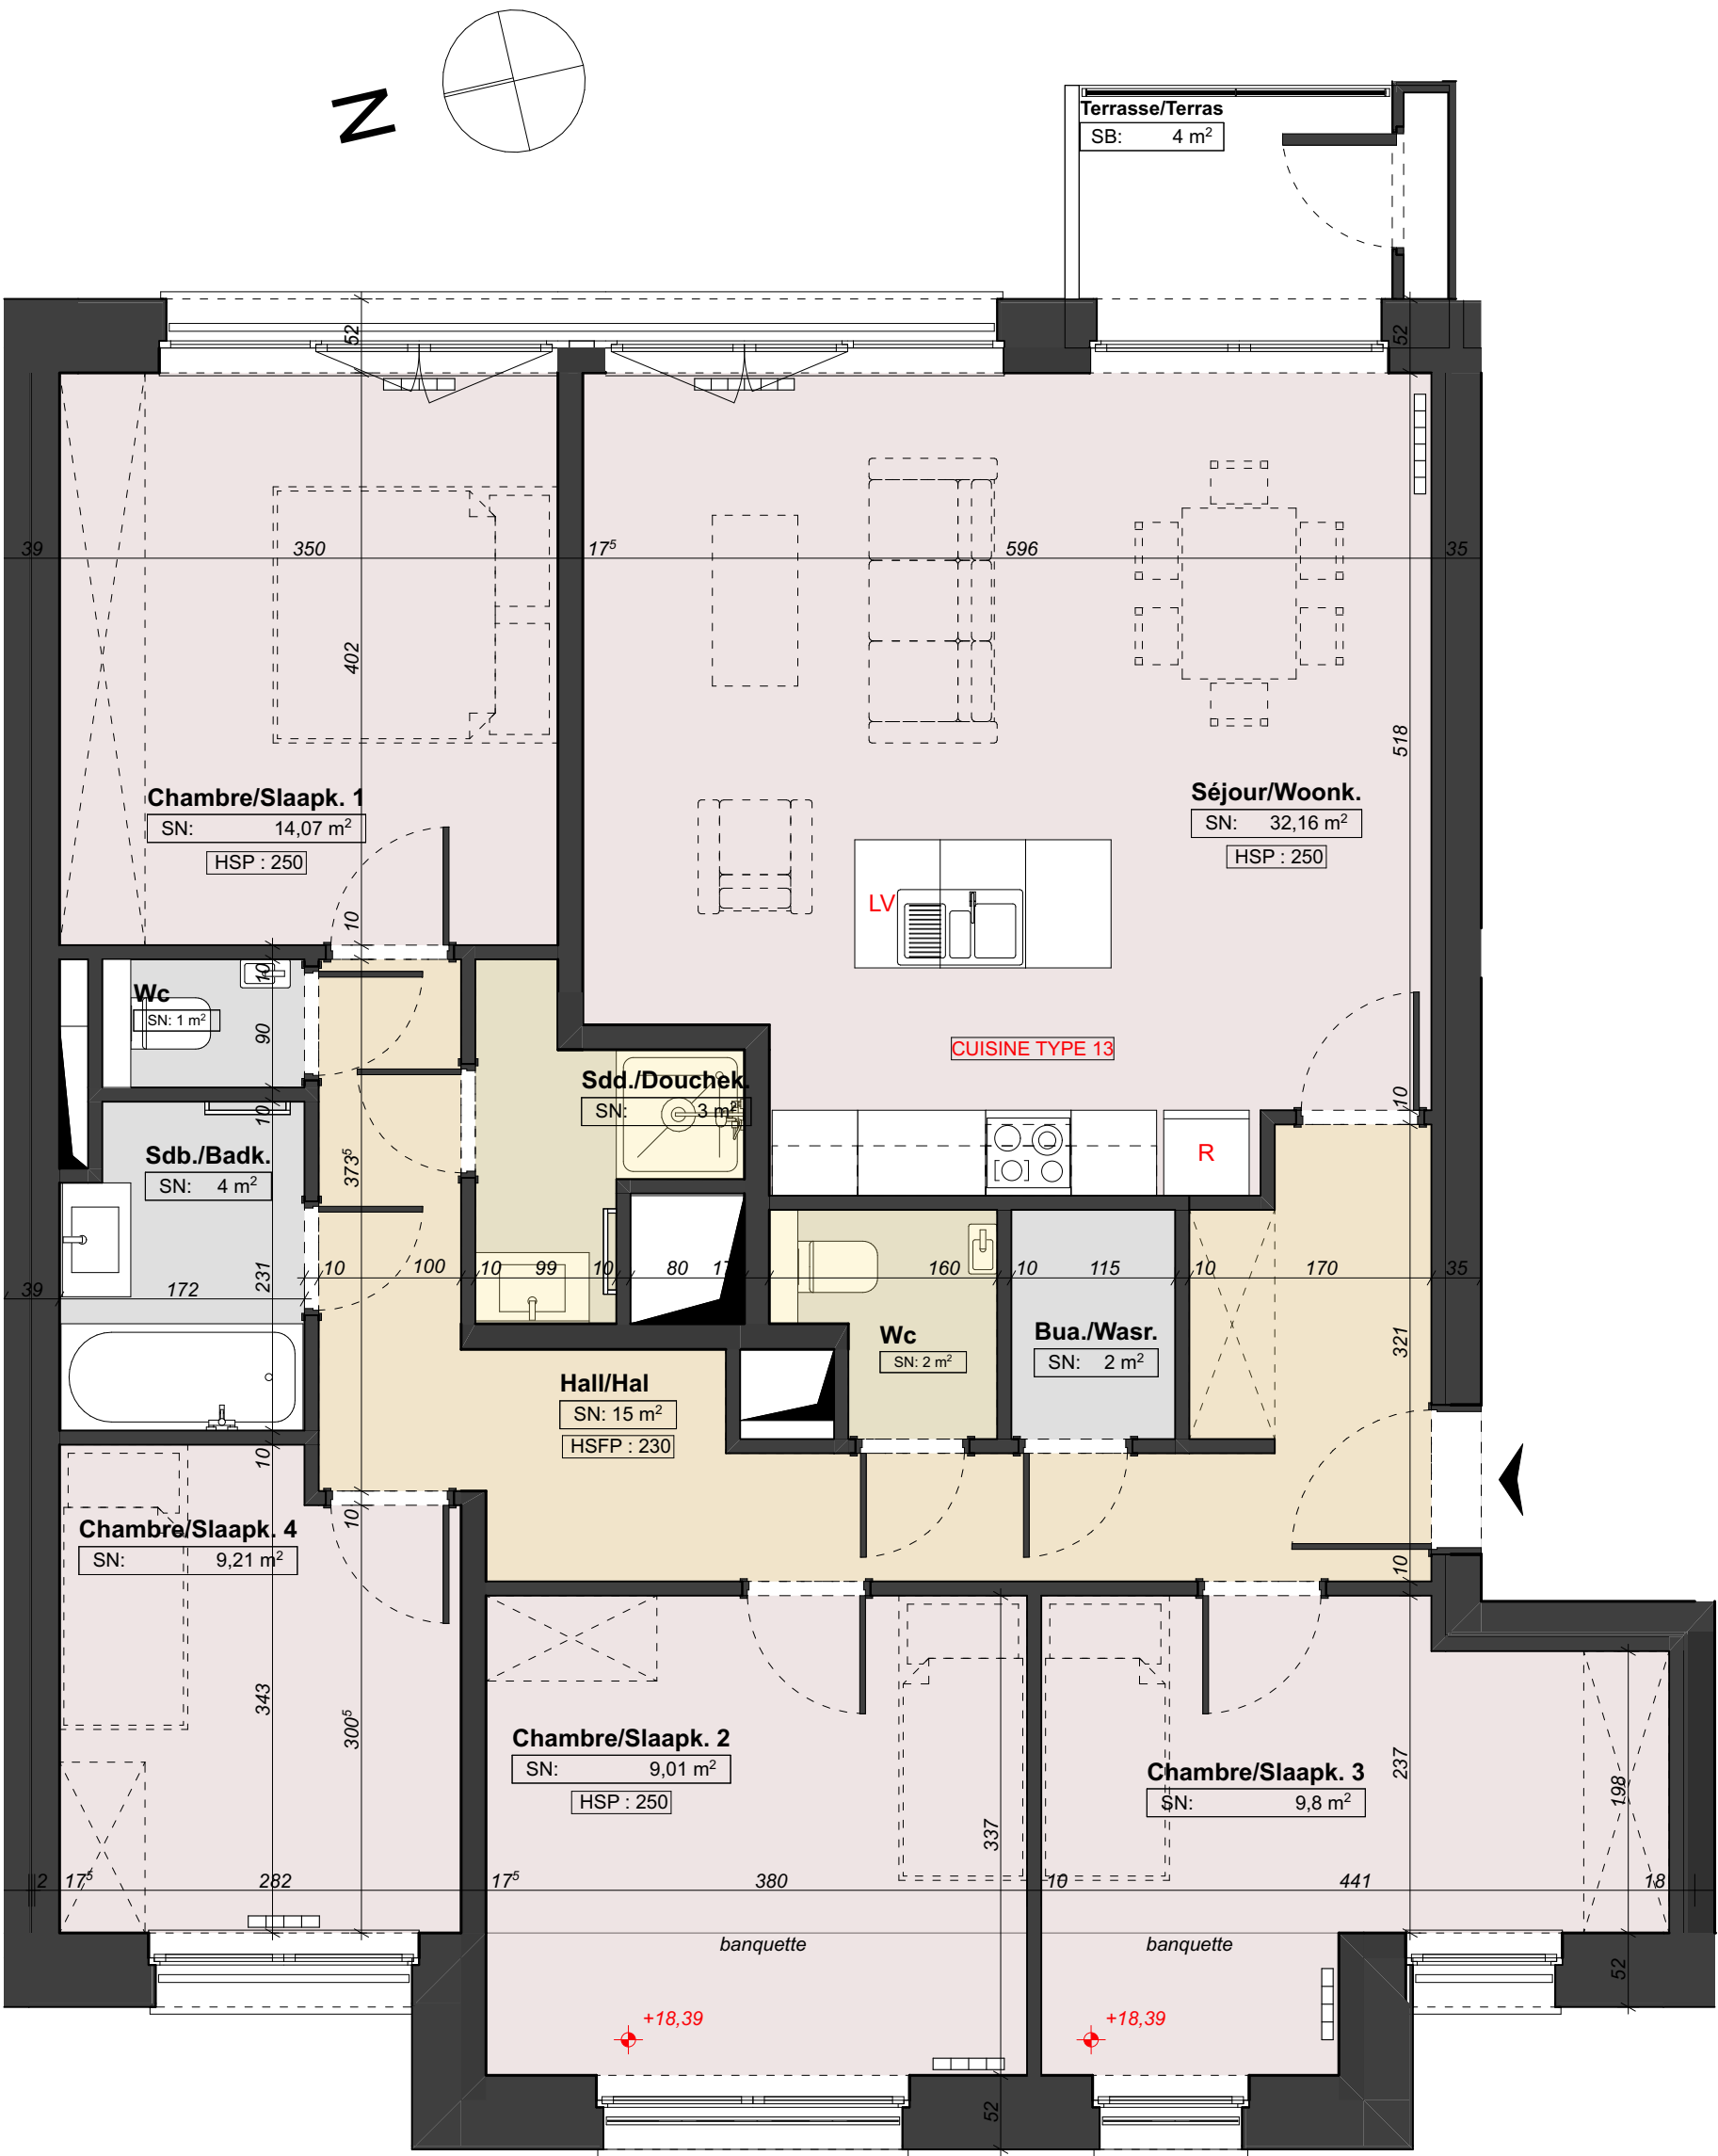


ARCHITECTE :



LEGENDE

- Faux-plafond
- HSP : Hauteur sous plafond/
Plafondhoogte
- HSFP : Hauteur sous faux-plafond/
Faux-plafondhoogte

0 1 2m
échelle/schaal : 1:50 - format A3

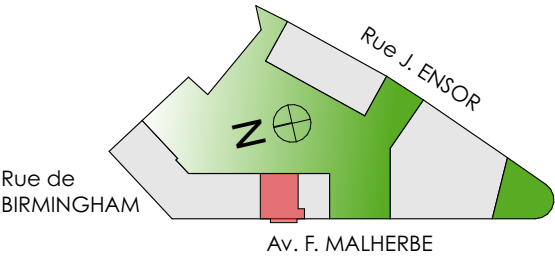

1. DES MODIFICATIONS SONT SUSCEPTIBLES D'ETRE APPORTEES A CE PLAN EN FONCTION DES NECESSITES DE LA REALISATION. - 2. L'AMEUBLEMENT, Y COMPRIS LES PLACARDS, SONT DESSINES A TITRE D'ILLUSTRATION. - 3. L'AGENCEMENT DES CUISINES EST DONNE A TITRE INDICATIF. - 4. LES LAVE-LINGE ET SECHE-LINGE NE SONT PAS INCLUS. - 5. LES DIVISIONS DANS LES MENUISERIES EXTERIEURES ET LES FAUX PLAFONDS SONT DONNES A TITRE INDICATIF ET SONT DEFINIS PAR L'ARCHITECTE. - 6. LA DIMENSION DES RADIATEURS REPRESENTEE AU PLAN EST INDICATIVE ET NON CONTRACTUELLE.
1. EVENTUELE WIJZIGINGEN KUNNEN AAN HET PLAN AANGEBRACHT WORDEN INDIEN NOODZAKELIJK VOOR DE VEREISTE UITVOERING. - 2. HET MEUBILAIR, INCLUSIEF DE INBOUWKASTEN, ZIJN ENKEL TER ILLUSTRATIEVE TITEL GETEKEND. - 3. DE INDELING VAN DE KEUKENS IS ENKEL TER INDICATIEVE TITEL WEERGEGEVEN. - 4. WASMACHINE EN DROOGKAST ZIJN NIET INBEGREPEN. - 5. DE INDELING VAN HET BUITENSCHRIJNWERK EN VALSE PLAFONDS ZIJN ENKEL TER INDICATIEVE TITEL EN WORDEN VASTGELEGD DOOR DE ARCHITECT. - 6. DE AFMETINGEN VAN DE OP HET PLAN WEERGEGEVEN RADIATOREN IS ENKEL TER INDICATIE EN NIET BINDEND.