


10m

échelle 0,35cm / m

# Parking et caves niveau -2

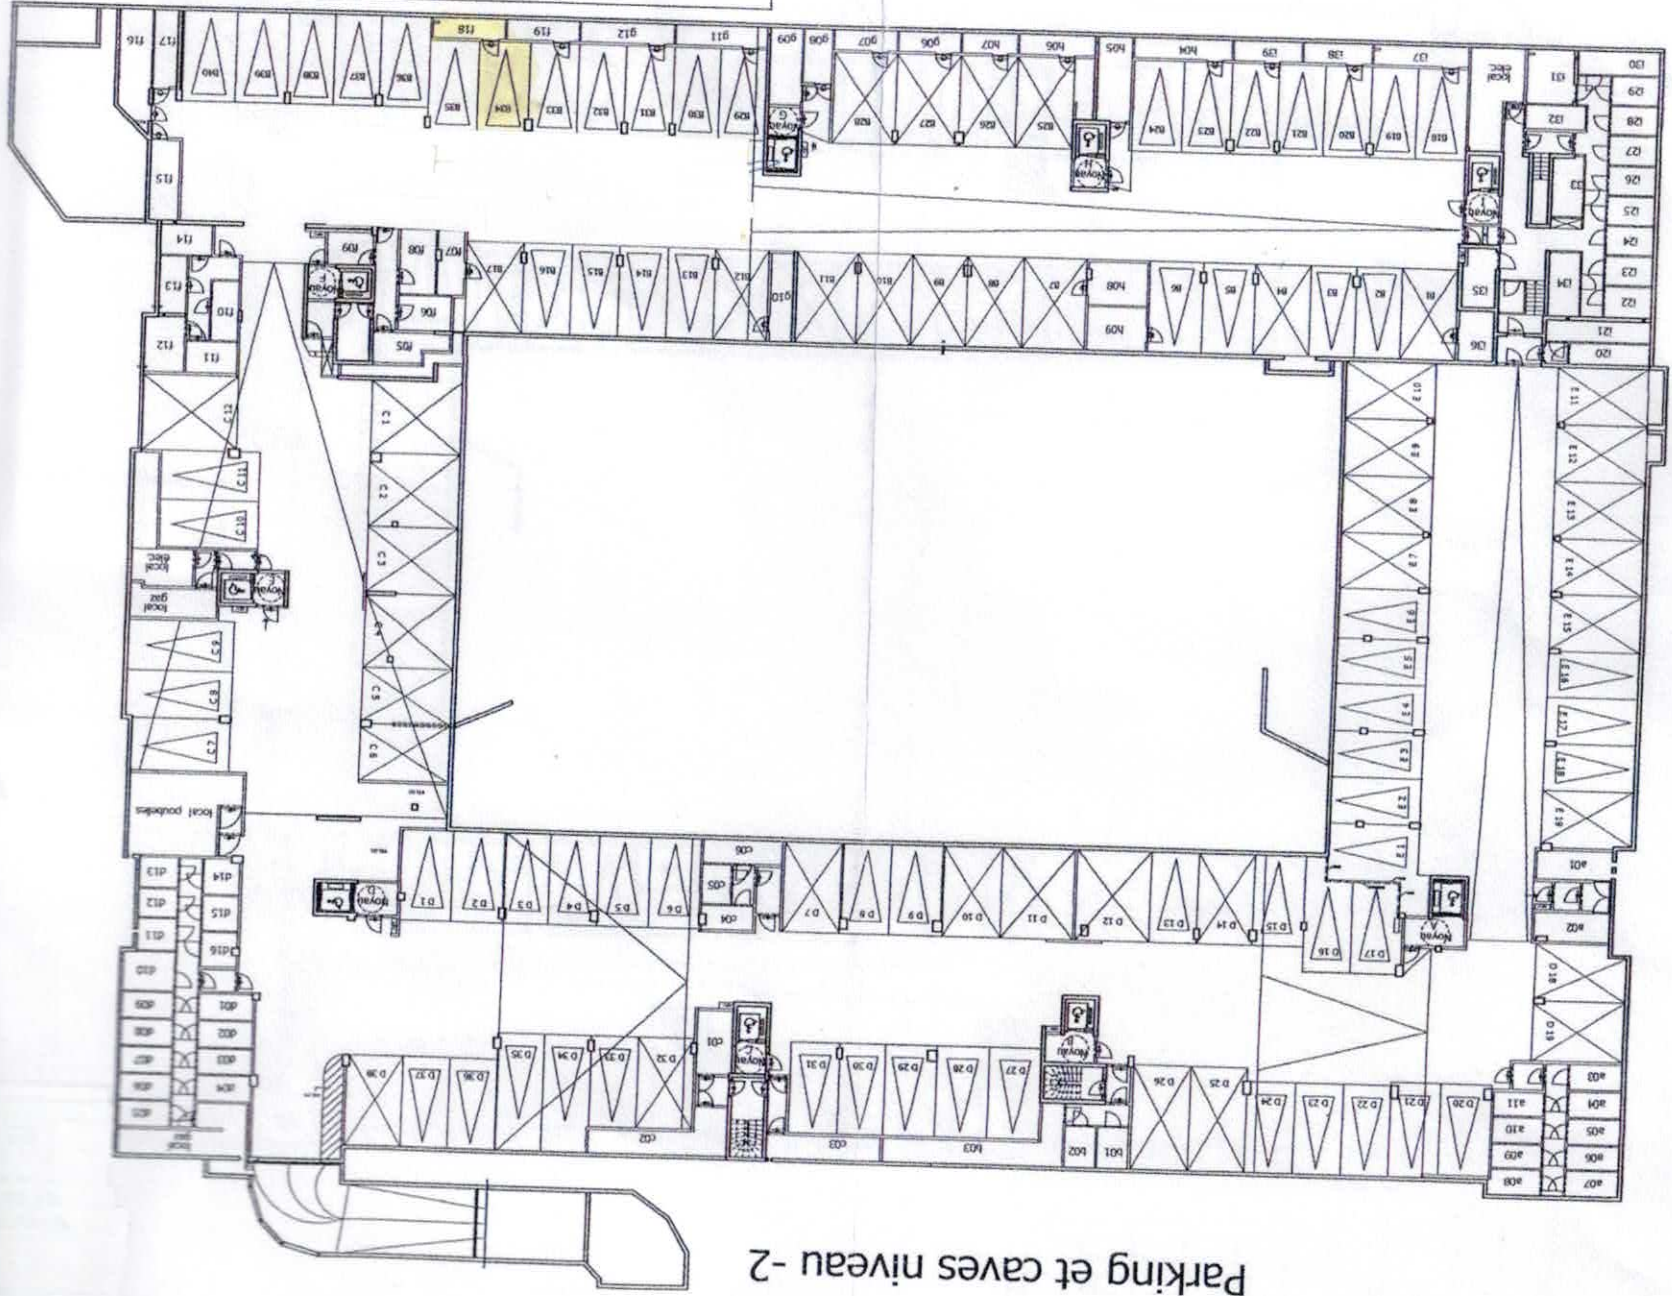

Architectes:  
Maitre de l'ouvrage:  
JM CONSTRUCTION s.a.s.

