

STEENWEG OP MOL

PAD HOORT ERBY

lot 6
nr. 366e/deel



lot 5
nr. 366e/deel

lot 3
nr. 366e/deel

lot 7
nr. 366e/deel

lot 4
nr. 366e/deel
sektie I

bestaande bomen
te behouden

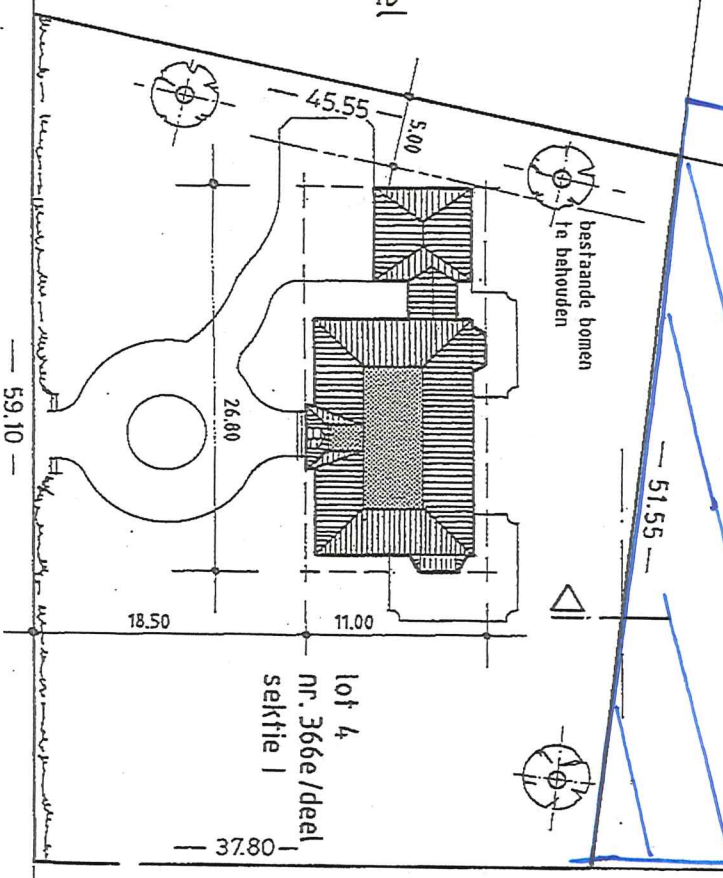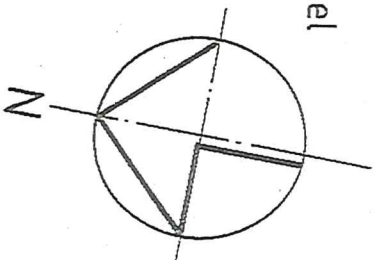

INPLANTING
SCHAAL 1/500

OUDE RETIESE BAAN

Belgie

UITGERUSTE WEG
- alaktm