


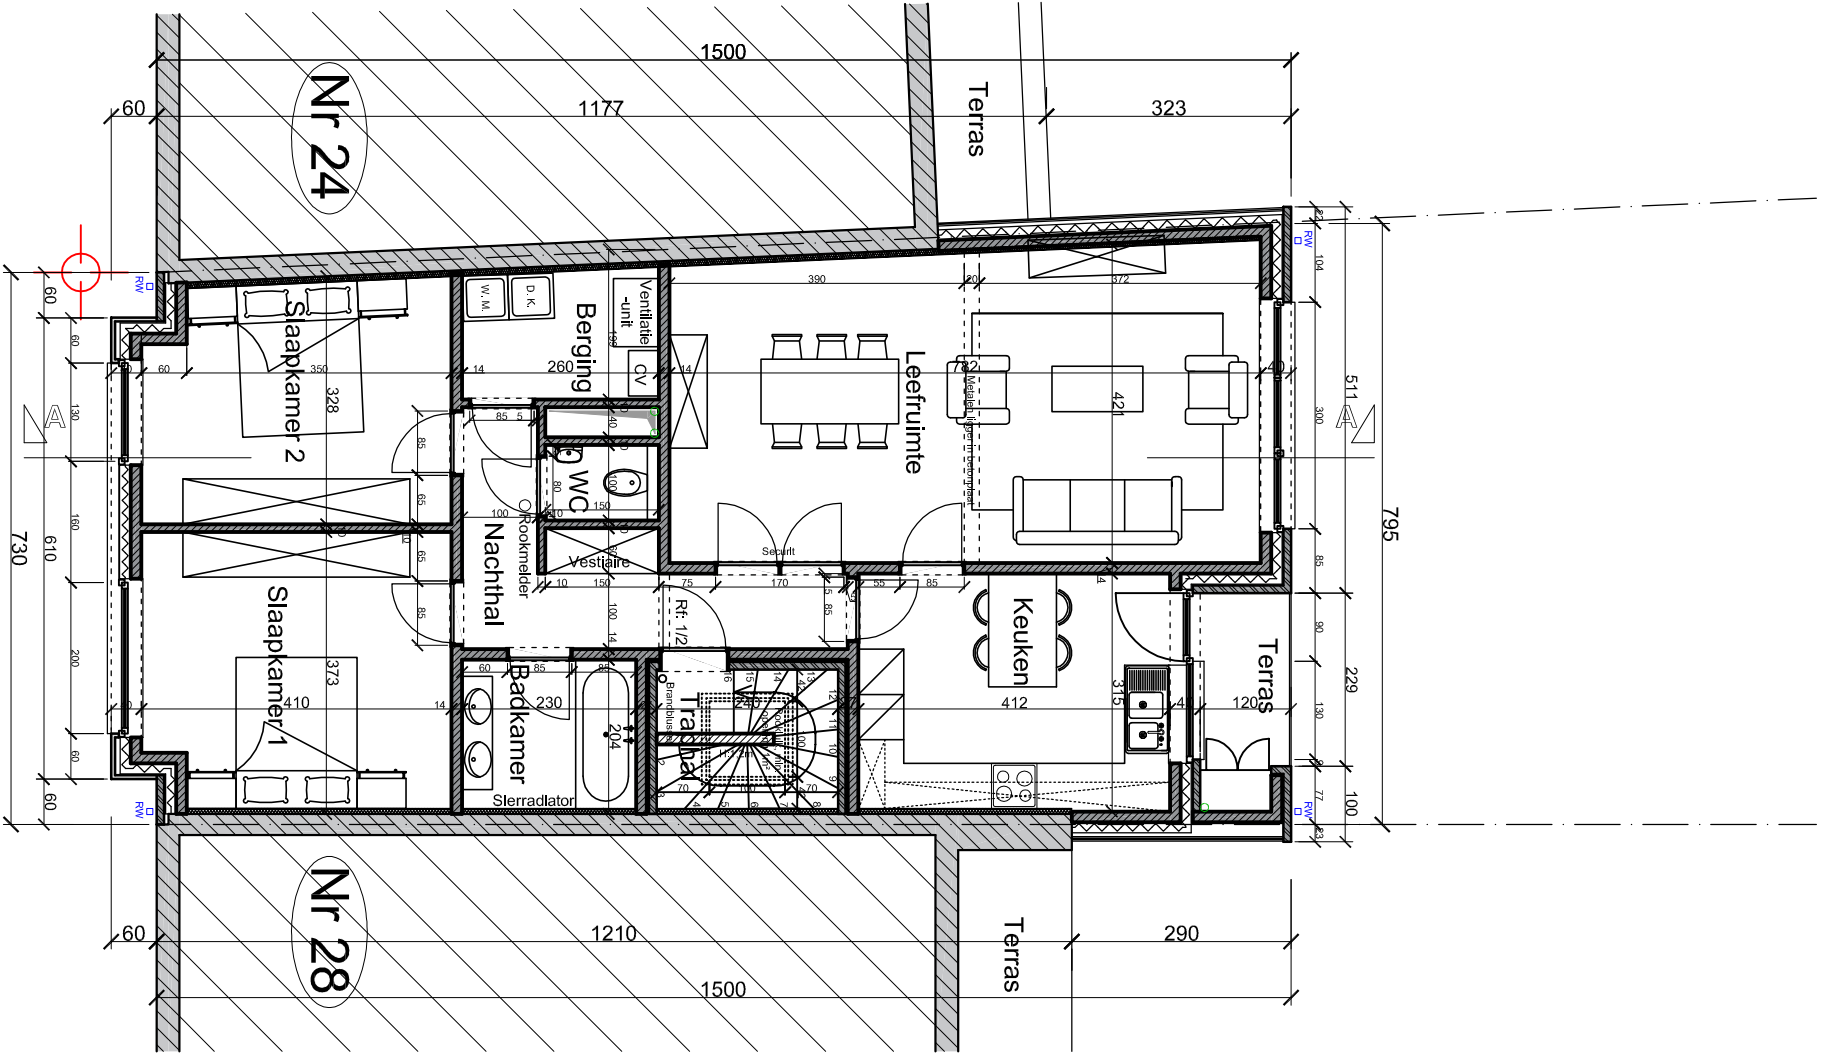

ALGEMEEN
Alle maten zijn ter plaatse te controleren.
De bouwheer dient de architect en de gemeente minstens 8 dagen voor aanvang van de werken te verwittigen.

STABILITEIT
De bouwheer zal sonderingen laten uitvoeren. Op basis hiervan zal de ingenieur stabiliteit de funderingswijze bepalen.

BRANDPREVENTIE:
Alle materialen zijn brandveilig
Alle muren zijn brandveilig met Rt van 60 min.
Deuren naar compartimenten hebben een Rt van 30min.
Noodverlichting + pictogrammen worden opgehangen
Brandblussers worden voorzien

Boven de trappenhall wordt er een onttokingsluik geplaatst met een oppervlakte van minstens 1m².

Er wordt een permanente onderverluchting voorzien in de garagepoort, met bovenverluchting via het schouwlijf.

Bouwen van een meergezinswoning

Alois De Deckerstraat 26 - 1731 Zellik - Asse

Mr en Mevr. LEON Rita

Brusselsesteenweg 398 - 1730 Kobbegem

Aanvraag:

VERDIEPING 2

6 / 11

architectenatelier

ETIENNE WIJNS

Hoogstraat 18 a
1861 Wolvenstem

tel. 02/269 25 48
fax 02/270 00 99

LEGENDE

gevelsteen

snelbouw

betonnen onderdelen

Isolatie

SCHAAL 1/100 [cm]

0

100

500

Datum: 29/05/2018

Dossiernr: 1204