


Gemeente LANDEN - 13de afd. - ATTENHOVEN  
 Sectie B - nrs. 387/g, 389/L, 389/m, 389/r

Schaal : 1/250

Coördinatenlijst	
Nr.	Y
1	6.05
2	5.64
3	5.23
4	4.83
5	3.95
6	36.32
7	36.53
8	44.80
9	45.10
10	44.11
11	30.00
12	29.94
13	29.59
14	29.18
15	28.73

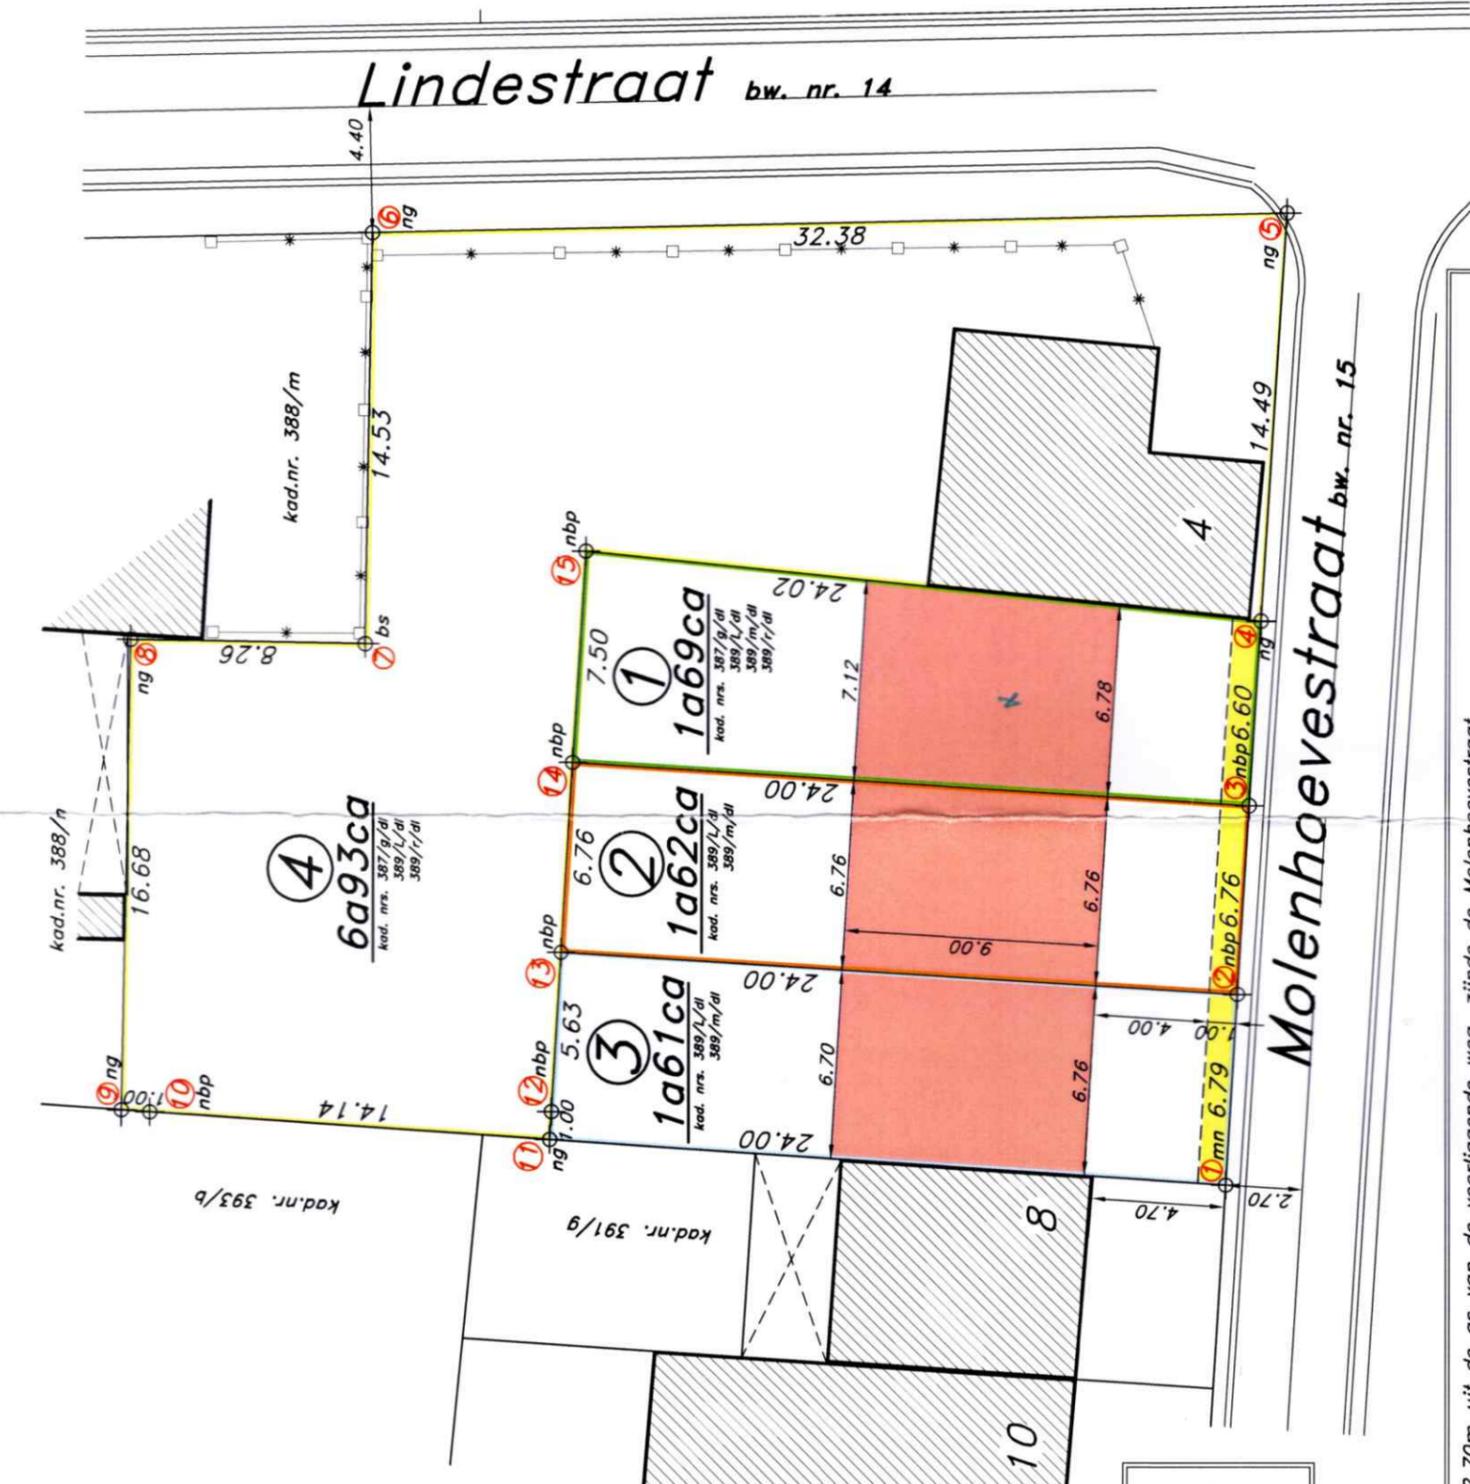

Goedgekeurde omgevingsvergunning  
 voor lot 1 tot en met 3  
 dd. 1/10/2019  
 Ref. gemeente: 2019/NV/00004

te vestigen erfdienstbare zone in  
 het voordeel van de Provinciale  
 Brabantse Energiemaatschappij (PBE)  
 opp.: 20ca  
 breedte: 1m

Opgemaakt te Tremelo op 31 maart 2020  
 door Landmeterskantoor Feyaerts B.V.

landmeter - expert  
 bevëdigd voor de rechtbank  
 van 1ste aanleg te Leuven  
 BENNY FEYAERTS  
 LAN.04 0507

Pastoriestraat 31/1.1.  
 3128 TREMELO-BAAL  
 tel : 016/53 98 97  
 fax : 016/53 98 96  
 dossier : D 14.081

1-2-3-4-5: grenslijn op 2.70m uit de as van de voorliggende weg, zijnde de Molenhoevestraat  
 5-6: grenslijn op 4.40m uit de as van de voorliggende weg, zijnde de Lindestraat  
 6-7: grenslijn volgens afsluiting eigen aan het naburig perceel, deels gematerialiseerd door een bestaande stenen scheidingspaal  
 7-8: grenslijn volgens afsluiting eigen aan het naburig perceel, deels gematerialiseerd door een bestaande stenen scheidingspaal  
 8-9: grenslijn volgens afsluiting eigen aan het naburig perceel, deels gematerialiseerd door een opgeschoven betonnen scheidingspaal  
 9-10-11-1: grenslijn volgens niet gemeenschappelijke wachgevel naburig perceel  
 11-12-13-14-15: nieuwe grenslijn  
 2-13: nieuwe grenslijn  
 3-14: nieuwe grenslijn  
 4-15: nieuwe grenslijn volgens niet gemeenschappelijke gevel naburig perceel

- ng niet gematerialiseerd
- mn metalen meetnagel
- nbp nieuwe betonnen scheidingspaal
- bs bestaande stenen scheidingspaal
- draadafsluiting