
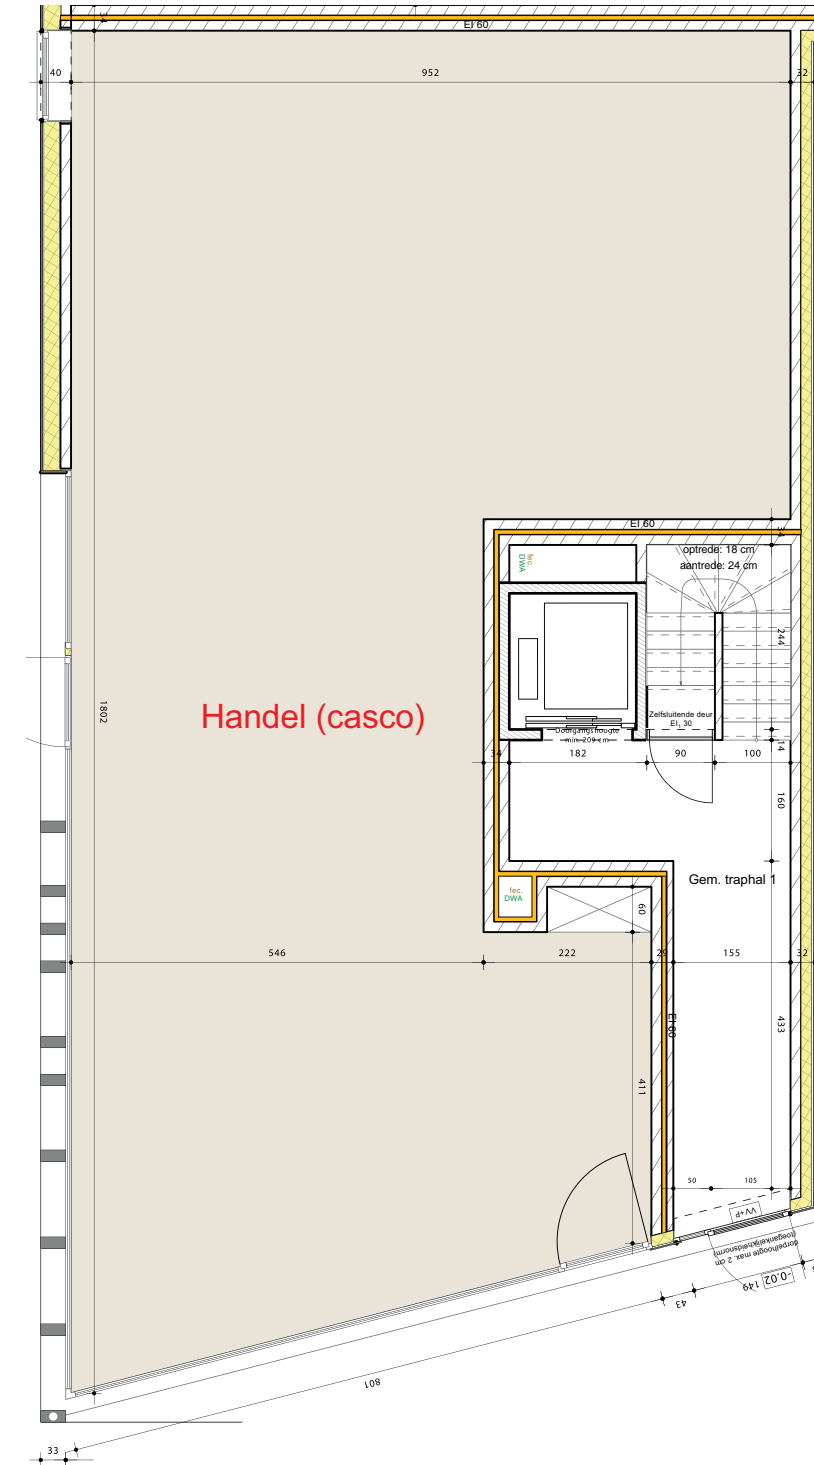


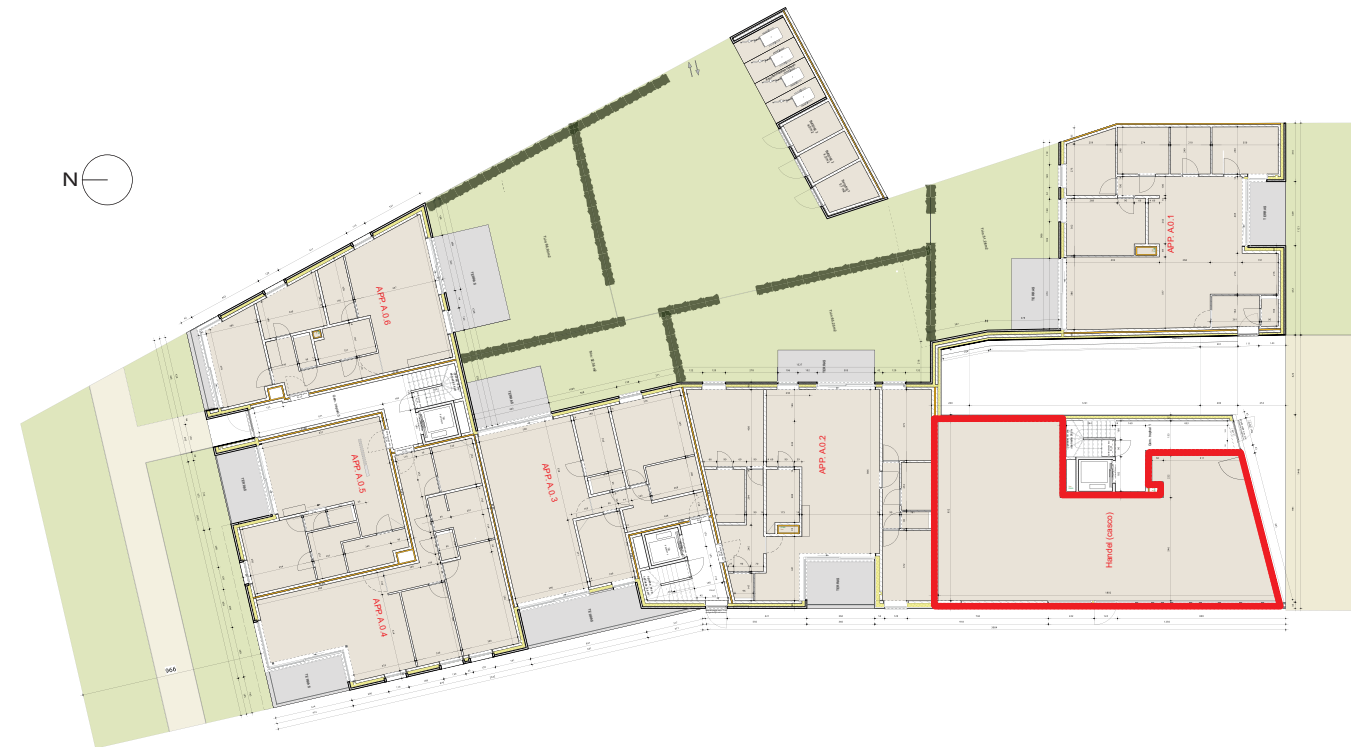

- schachten en constructie onder voorbehoud van de uitvoeringsplannen
- keuken, toestellen en meubilair zijn ter illustratie
- maatvoeringen zijn indicatief en niet bindend