




Belgium
Sotheby's
INTERNATIONAL REALTY

Belgium Sotheby's Int. Realty
New Development
T +32 2 229 10 90
new@sothebysrealty.be

LOT 9 | FLOOR 2nd | CONDO 3 BEDROOMS | GROSS AREA 271,0m² | TERRACE 6m²

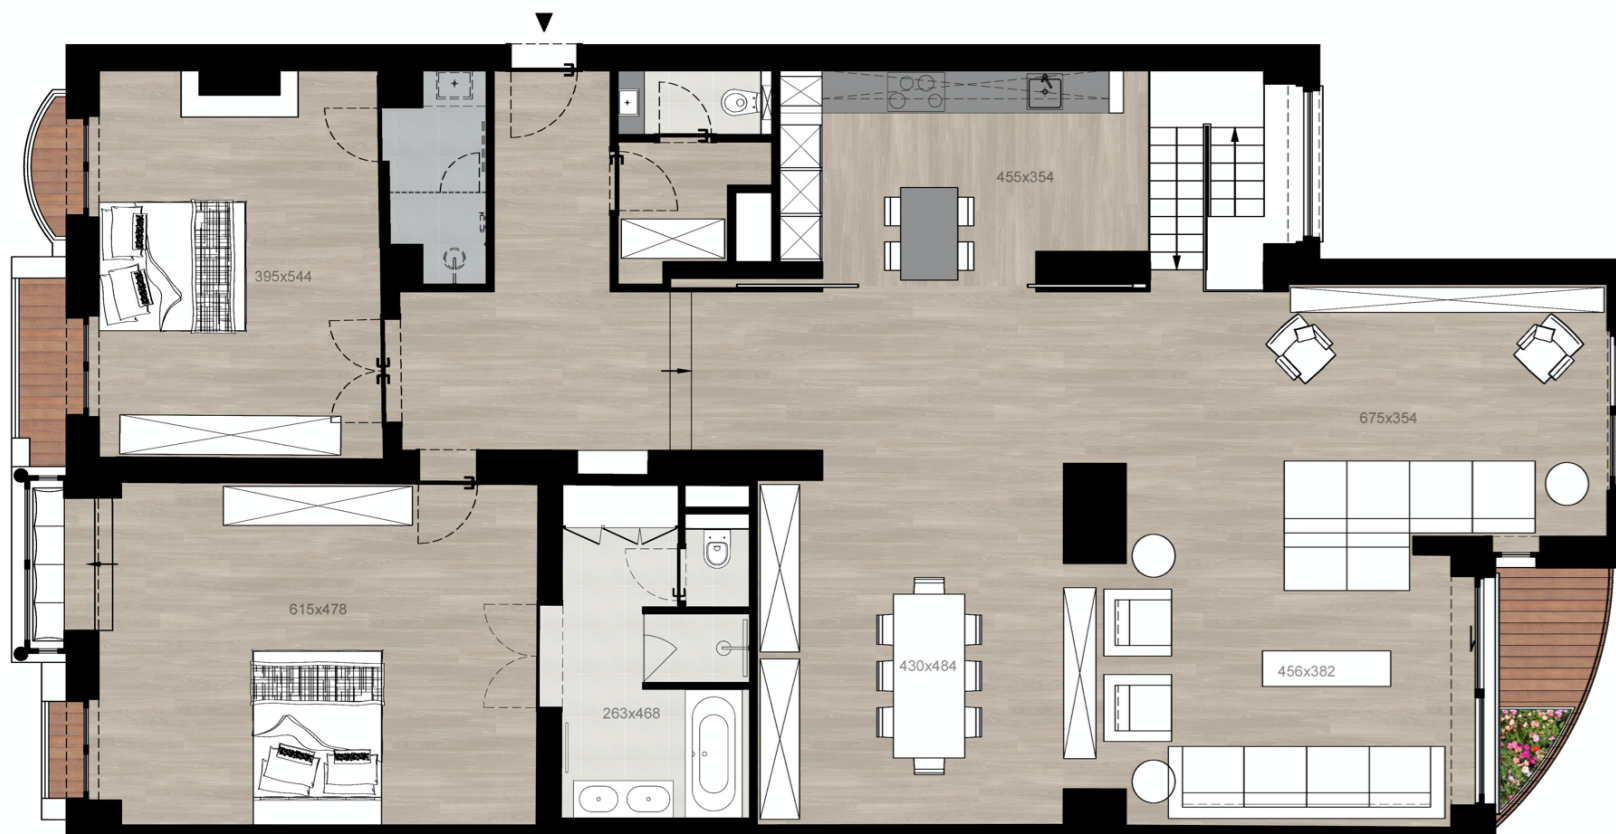

0 5

Rue de la Concorde, 58-60
1050 Ixelles

Document non contractuel. Ce plan est sujet à d'éventuelles modifications dues aux nécessités techniques de la réalisation. Tout les meubles, placards et appareils sont donnés à titre d'illustration et ne sont pas compris. Les m² sont calculés au nu des façades et à l'axe mitoyen.