


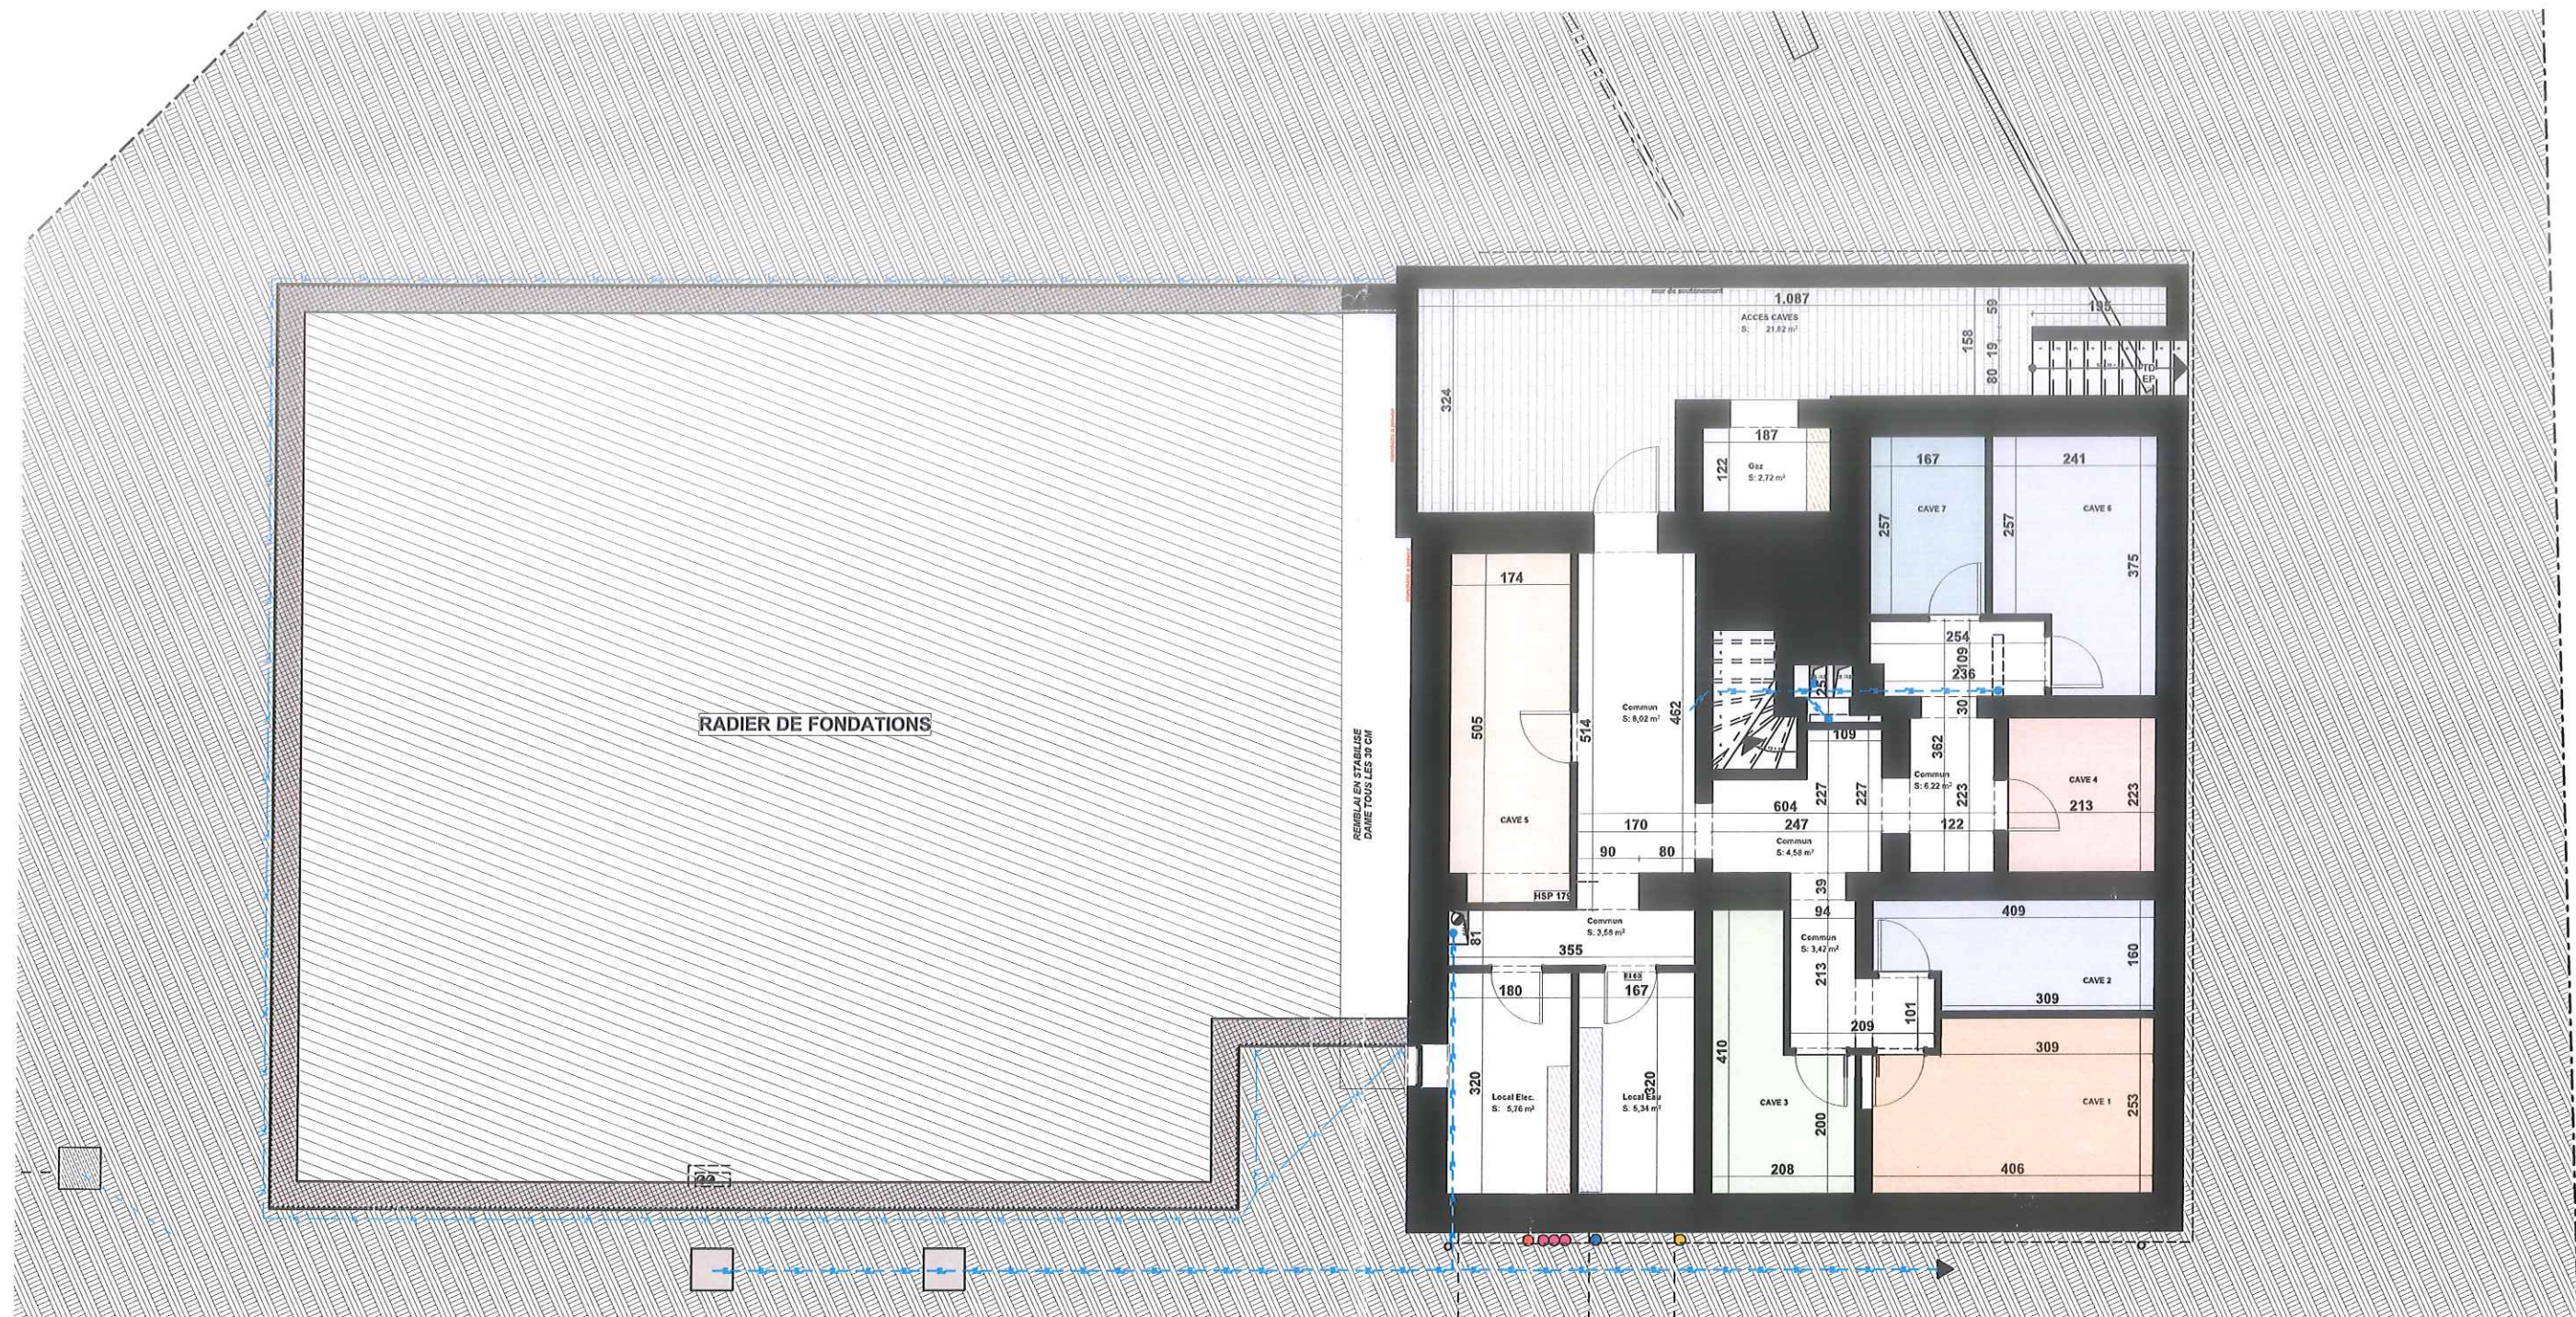

PROJET : Habitat + Concept

Transformation et extension d'une habitation en 7 appartements
Rue de Malmedy 16 WAIMES 4950
Cadastre : WAIMES 1 DIV/WAIMES/ SECTION G N°15a / 15b

PROJET - PLANS CAVES

Date : 10-06-22

Echelle: 1:100

