


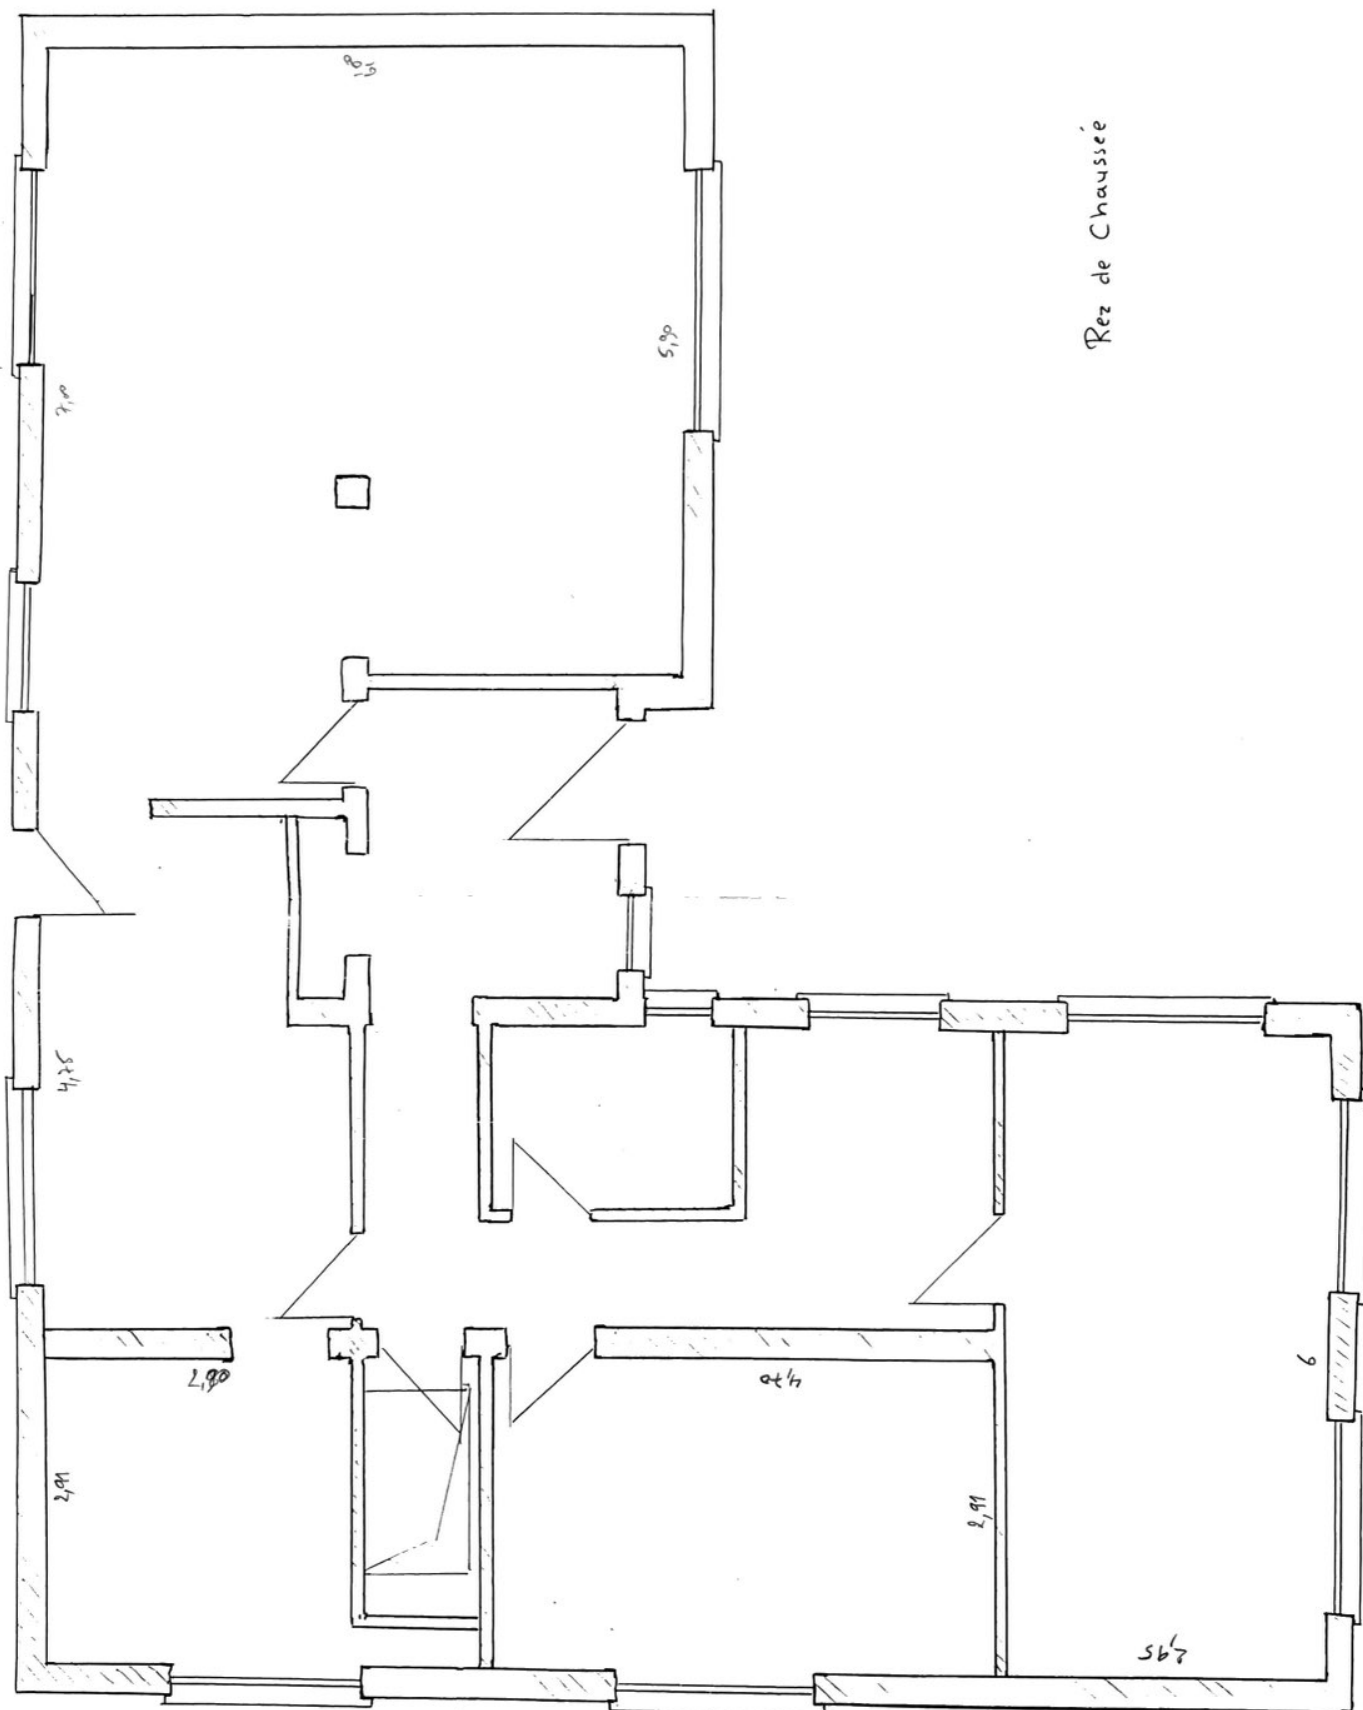
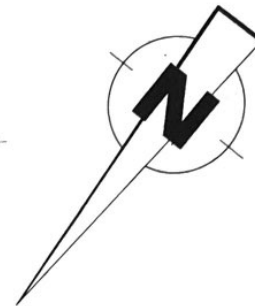


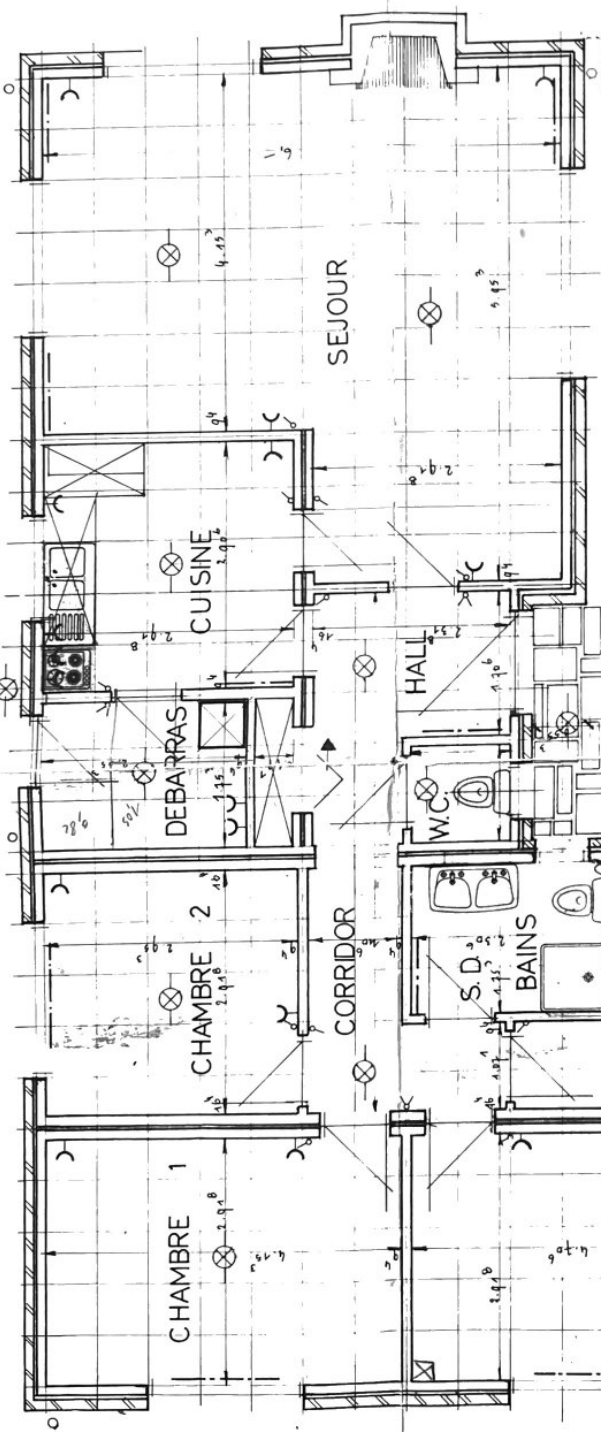


Rez de Chaussée

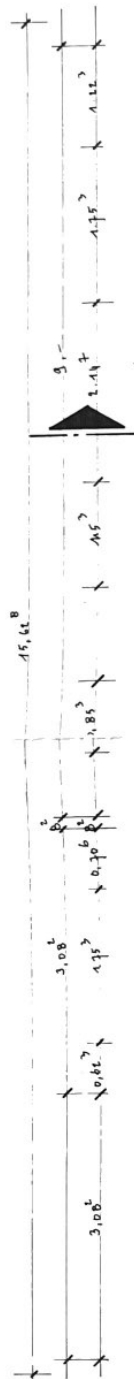

REZ DE CHAUSSEE

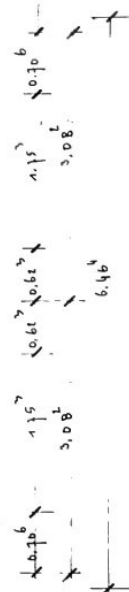

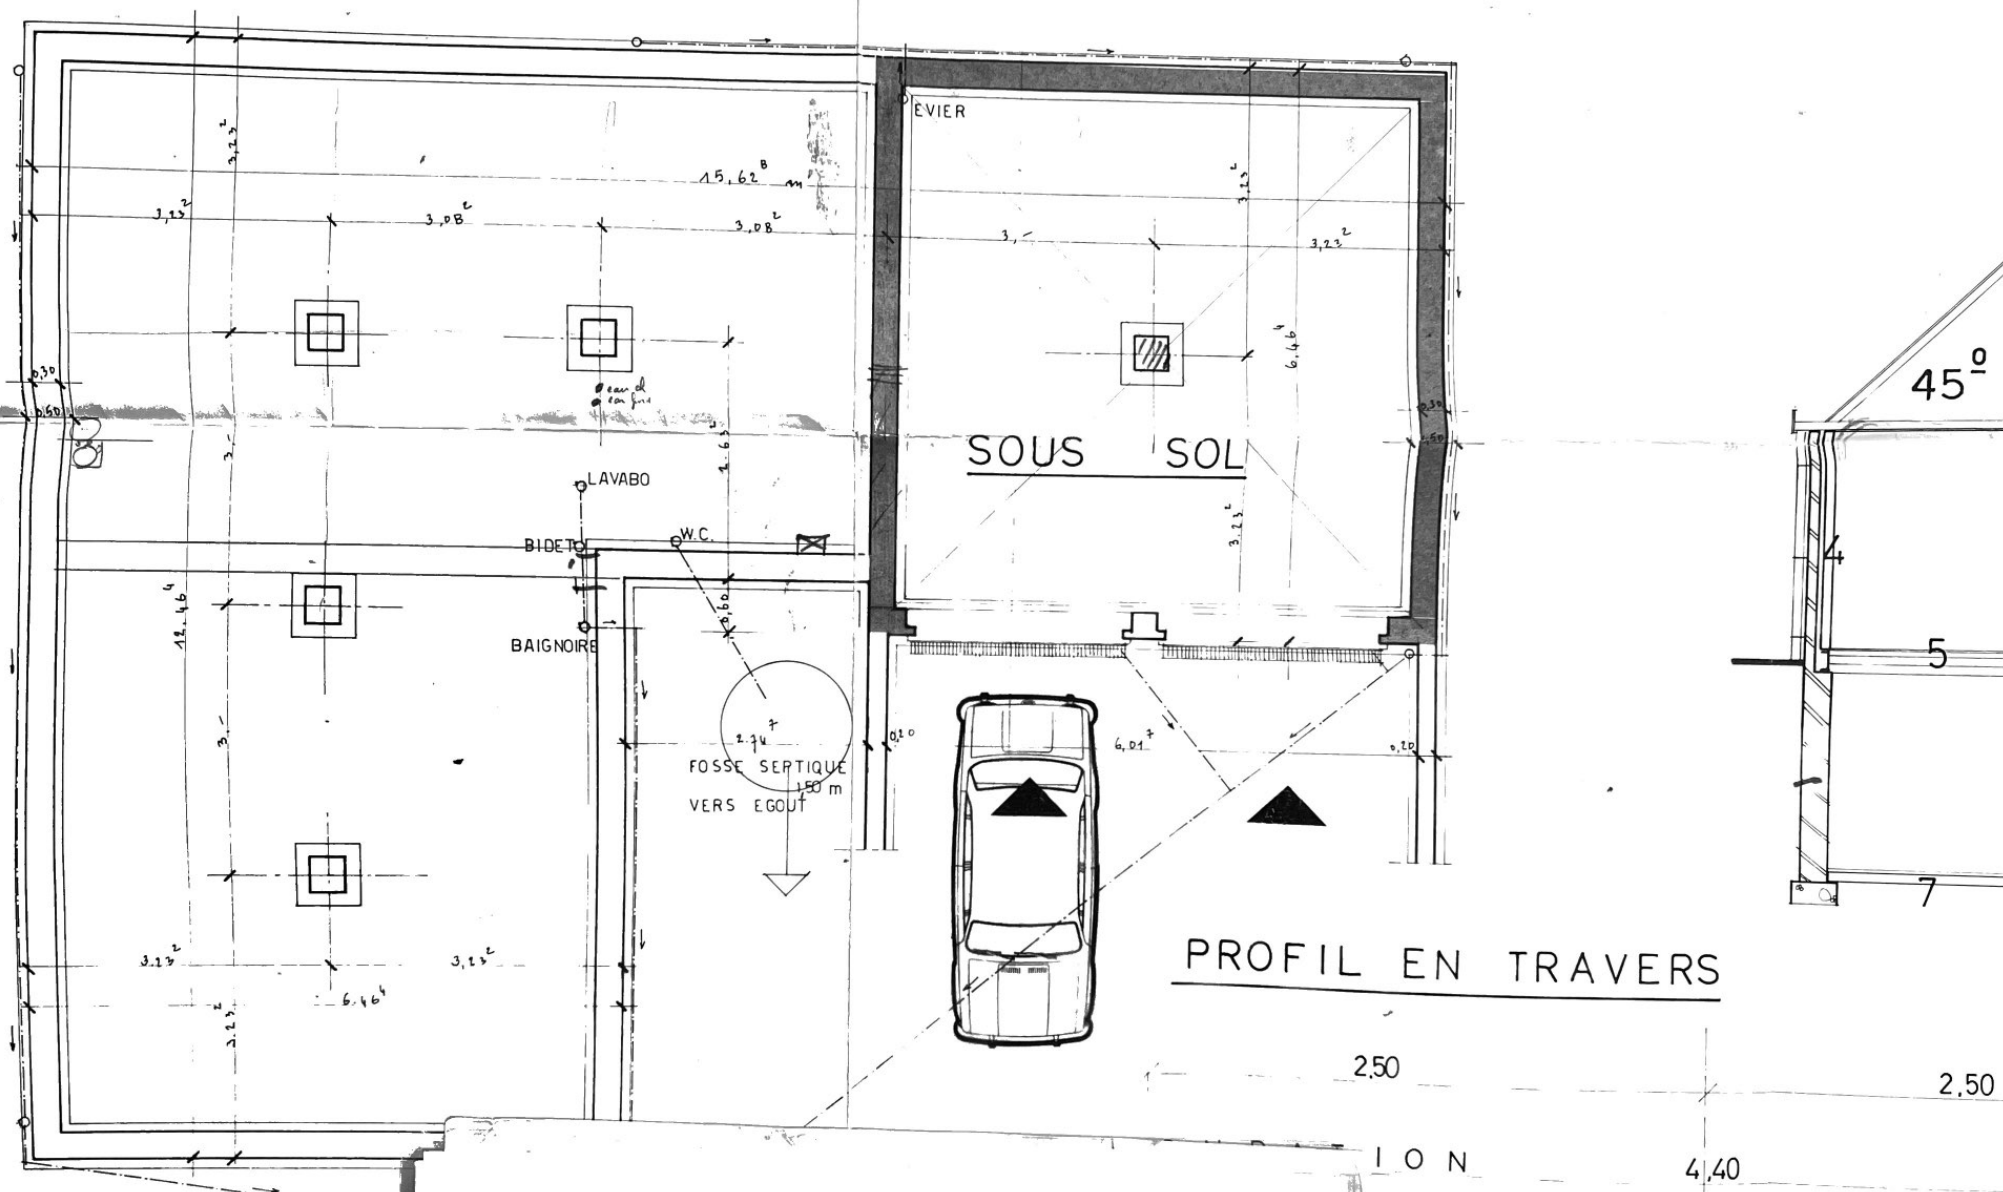

Régie électricité

Procédure

Placement par moi de : g/ des piquets de terre. b/ câble entre coffret Vermett et

électrique

ment sur 20 cm en 2 couches
r. 0/100 ou 40/60 avec 3-bie
terr. 0/22 stabilisé au Cacl2

Béton asp.

abriqué type GAUTIER