



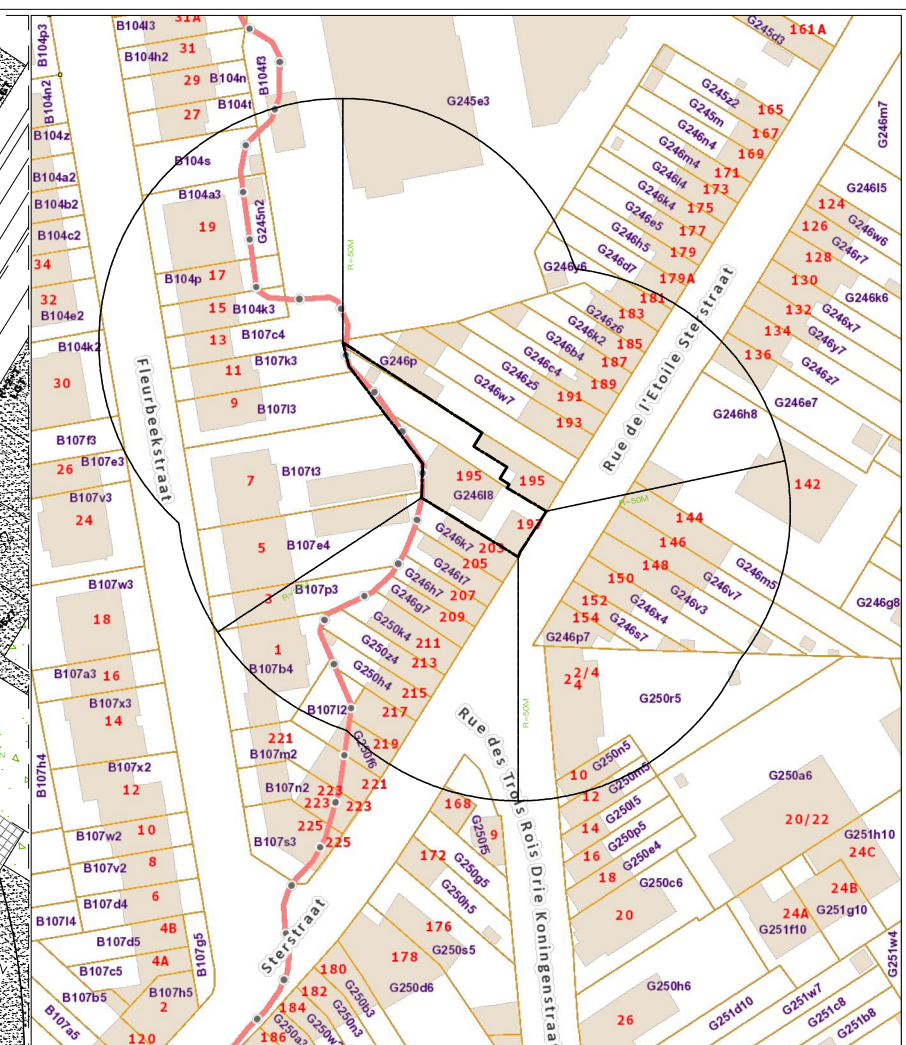

PLAN DE SITUATION


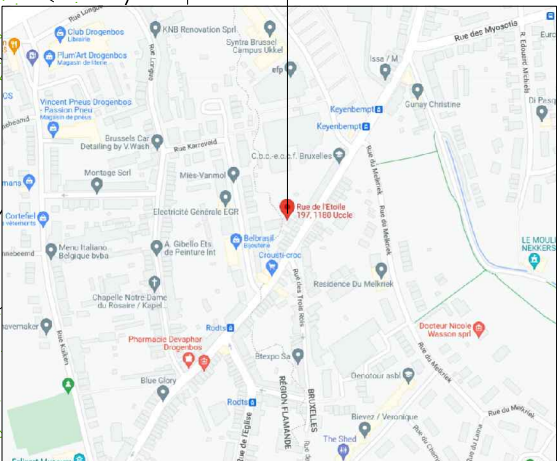


PLAN DE SITUATION

M ARCHITECTS		MAISIN Architects, sprl TANGUY MAISIN & MARTIN PLANQUEL ARCHITECTES Rue de Bismarck 30, 1180 Uccle 1050 Bruxelles - Belgique Tel/Fax : 02/480 70 60 GSM : 0470/74 83 32 maisinarchitects@gmail.com	
2022/06	COMMUNE D'UCCLE		
OBJET DE LA DEMANDE :			
RENOVATION D'UNE MAISON UNIFAMILIALE			
Rue de l'Etoile 197 1180 Uccle Belgique 6 ^{ème} DIV - Section G - n°24688			
MAITRE DE L'OUVRAGE :			
Mme Laila Khoudas Clos hot se Ophem 10 bis 7 1070 Anderlecht BE			
BUREAU EN STABILITE :			
BUREAU EN TECHNIQUES SPECIALES :			
MODIFICATION :			
INDEX :			
A			
OBJET DU PLAN :			
LOCALISATION/SITUATION/IMPLANTATION			
PU 1/3			
23-03-22			
SIGNATURE DE L'ARCHITECTE :			
SIGNATURE DU MAITRE DE L'OUVRAGE :			
EN CHARGE DU DOSSIER :			

[Handwritten signature]

[Handwritten signature]

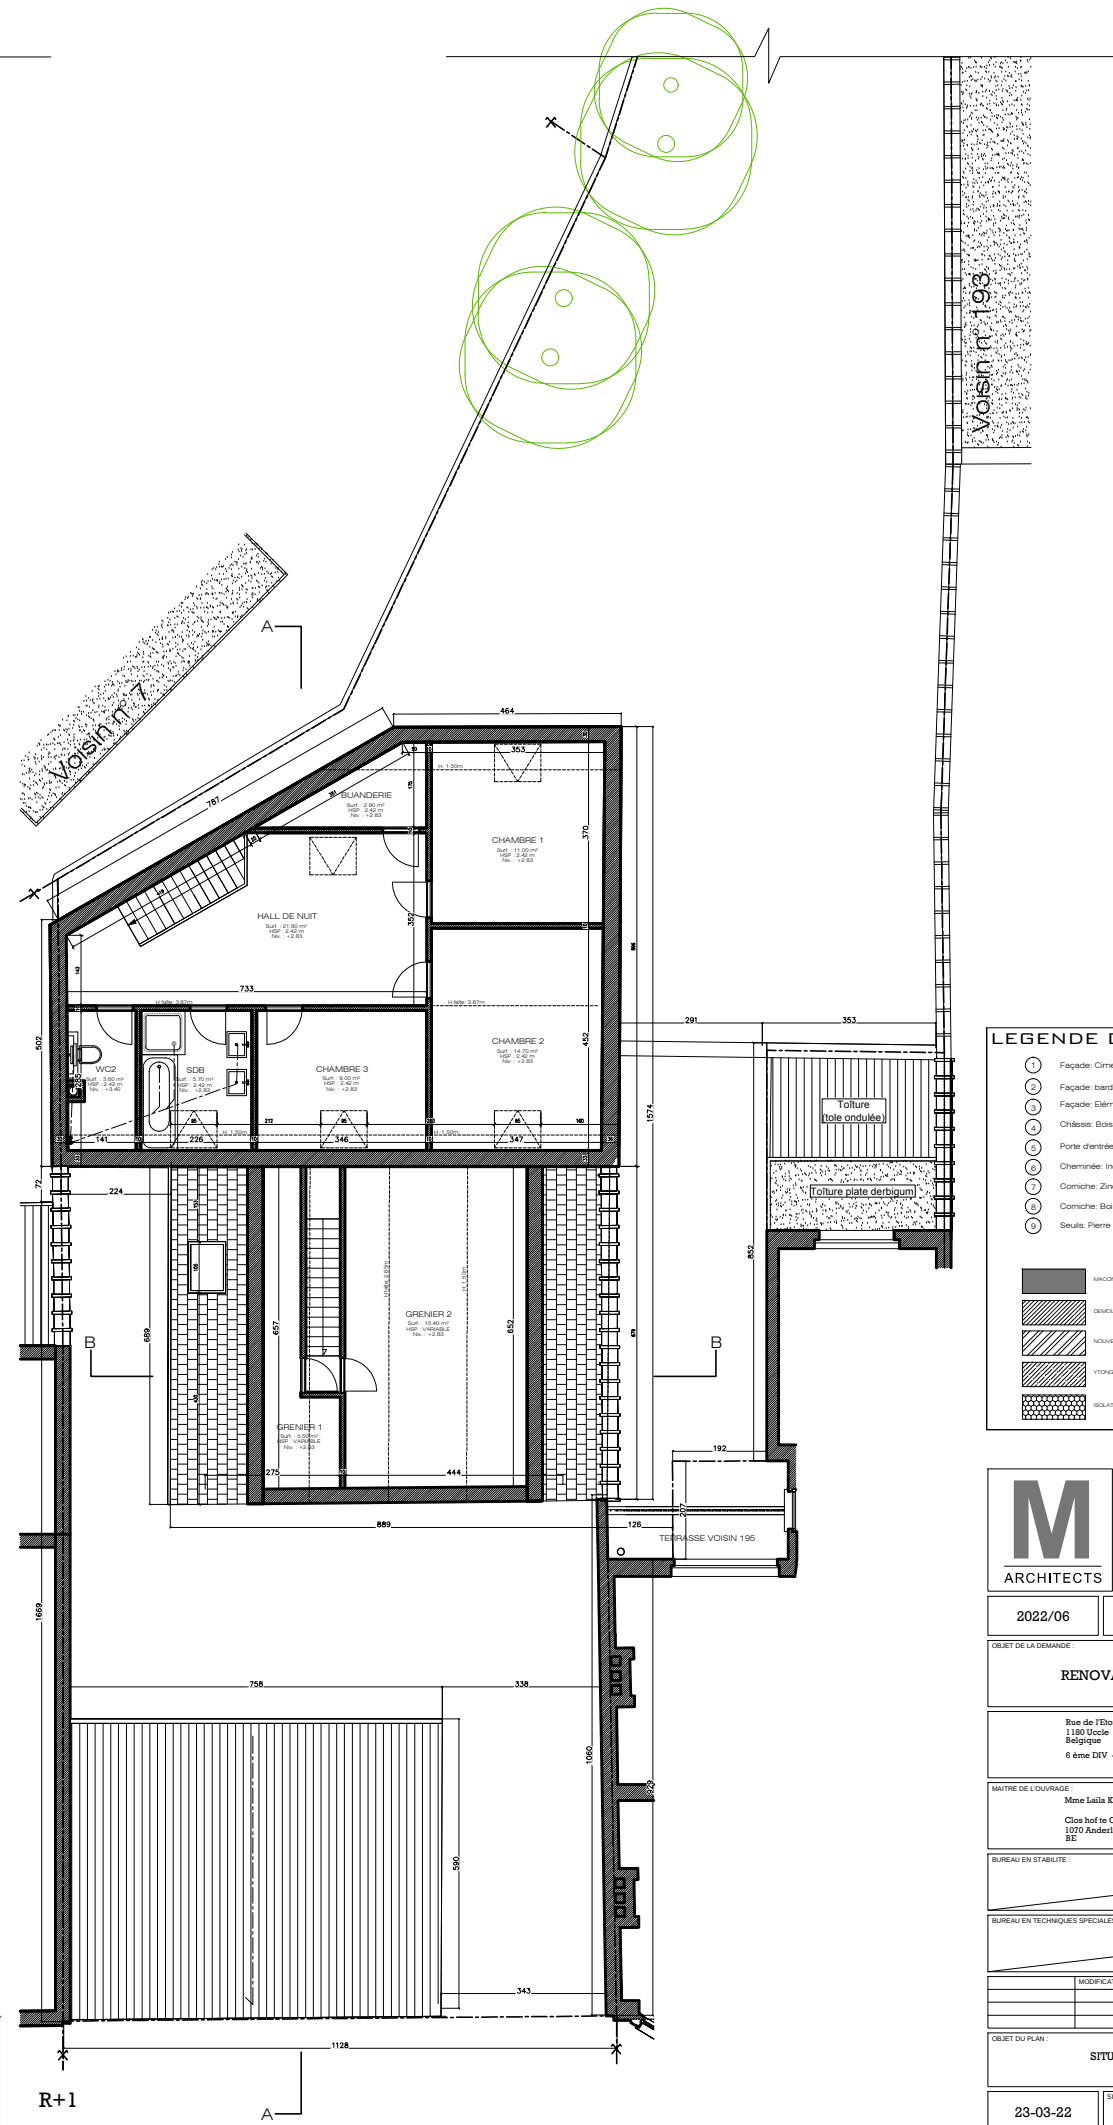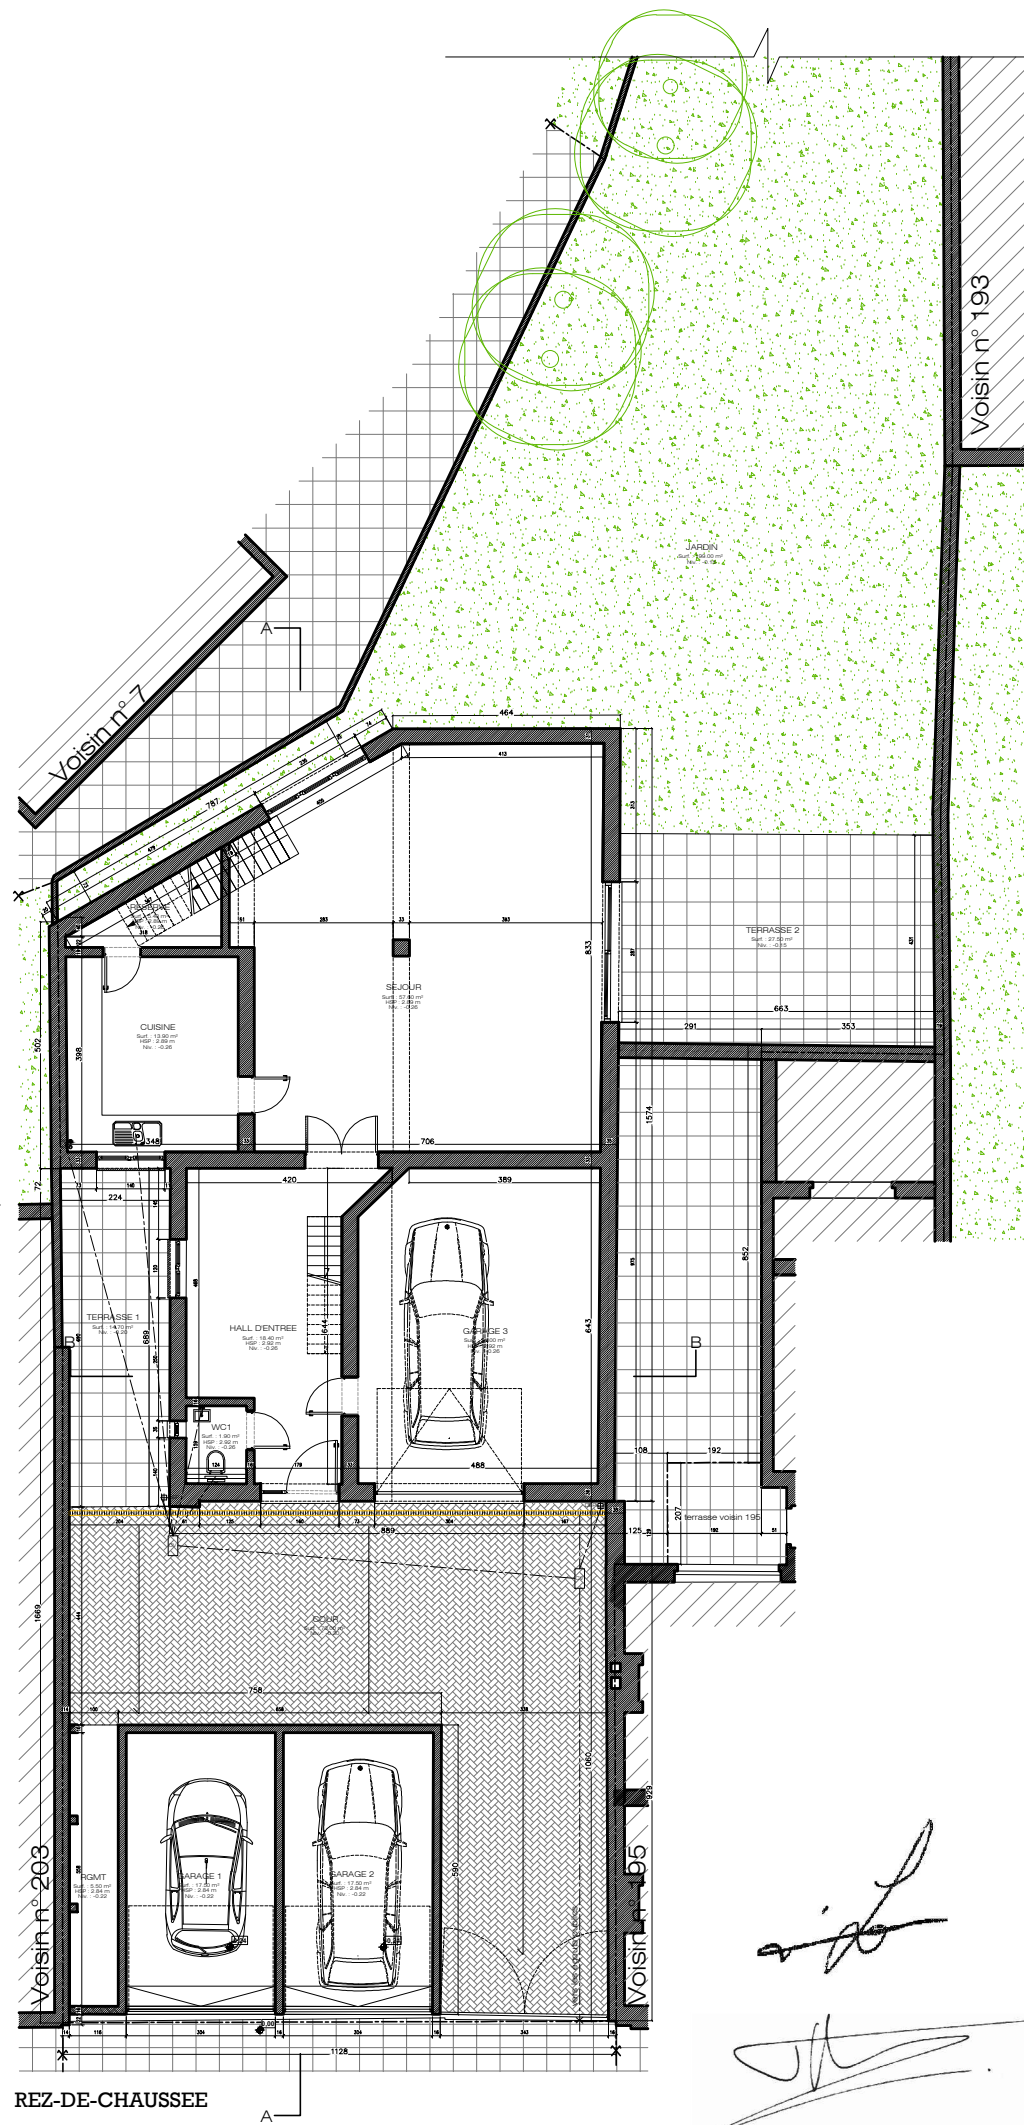


LEGENDE DES MATERIAUX EXISTANTS


- | | | | |
|---|--|----|----------------------------------|
| 1 | Façade: Cimentage ton jaune-beige | 10 | Grilles: métal ton noir |
| 2 | Façade: bardage bois ton brun foncé | 11 | Velux |
| 3 | Façade: éléments béton ton jaune-beige | 12 | Toiture: Tuiles ton rouge-brun |
| 4 | Châssis: Bois ton brun foncé | 13 | Toiture: Tôle PVC ondulée |
| 5 | Porte d'entrée: Bois ton brun foncé | 14 | DEP: PVC ton gris clair |
| 6 | Cheminée: Inox | 15 | Porte de garage: métal ton blanc |
| 7 | Corniche: Zinc ton gris | 16 | Portail d'entrée: bois ton brun |
| 8 | Corniche: Bois ton blanc | | |
| 9 | Seuils: Pierre bleue | | |




M ARCHITECTS	MAISIN Architects, sprl TANGUY MAHIN & MARTIN PLANCOQUEL ARCHITECTES Rue de l'Étoile 197 1180 Uccle Belgique Tél/Fax : 02/450 70 60 GSM : 0475/74 85 32 maisinarchitectes@gmail.com	
	2022/06	COMMUNE D'UCCLE
OBJET DE LA DEMANDE :		
RENOVATION D'UNE MAISON UNIFAMILIALE		
Rue de l'Étoile 197 1180 Uccle Belgique 6 ^{ème} DIV - Section G - n° 24618		 Echelle : 1/50
MAÎTRE DE L'OUVRAGE :		
Mme Latifa Khoudra Clos hof te Ophem 10 bte 7 1070 Anderlecht		
BUREAU EN STABILITE :		
BUREAU EN TECHNIQUES SPECIALES :		
MODIFICATION		INDICE
		A
OBJET DU PLAN :		PU 2/5
SITUATION EXISTANTE :		
PLANS		
23-03-22		
SIGNATURE DE L'ARCHITECTE :		SIGNATURE DU MAÎTRE DE L'OUVRAGE :
Tanguy Mahin, Architecte - GSM : 0475/74.85.32 - Mail : maisinarchitectes@gmail.com		

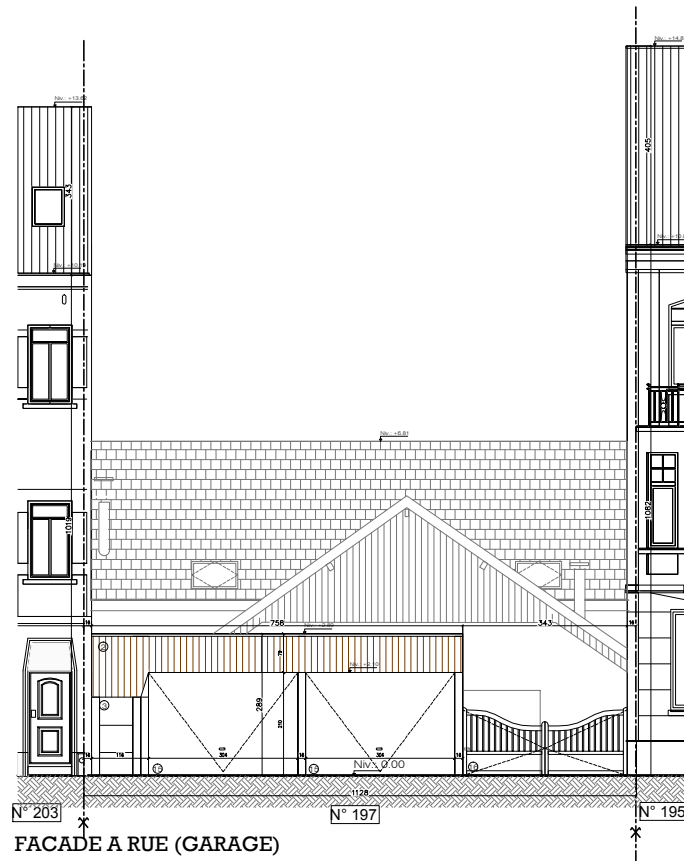


FACADE A RUE (GARAGE)

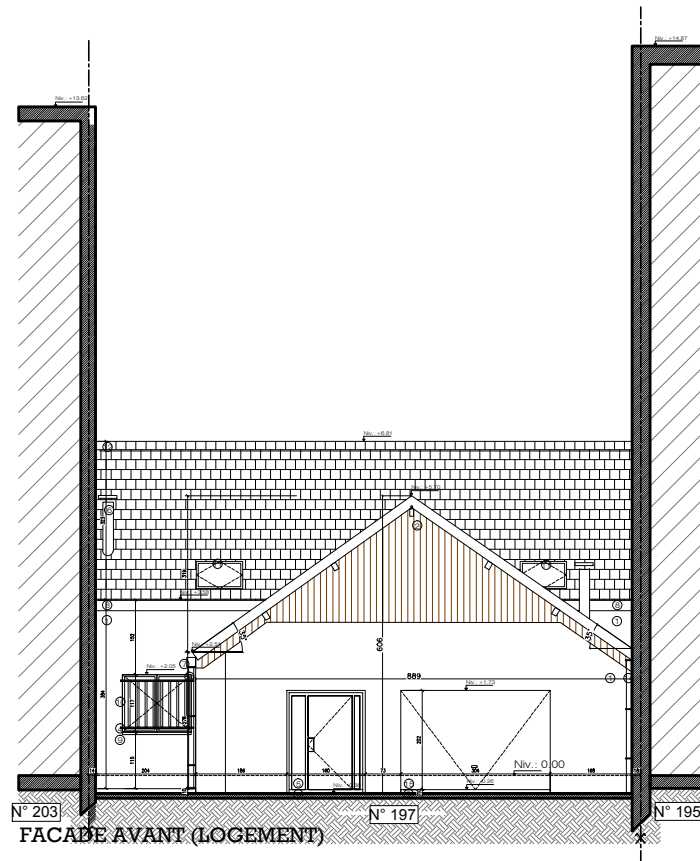


FACADE AVANT (LOGEMENT)

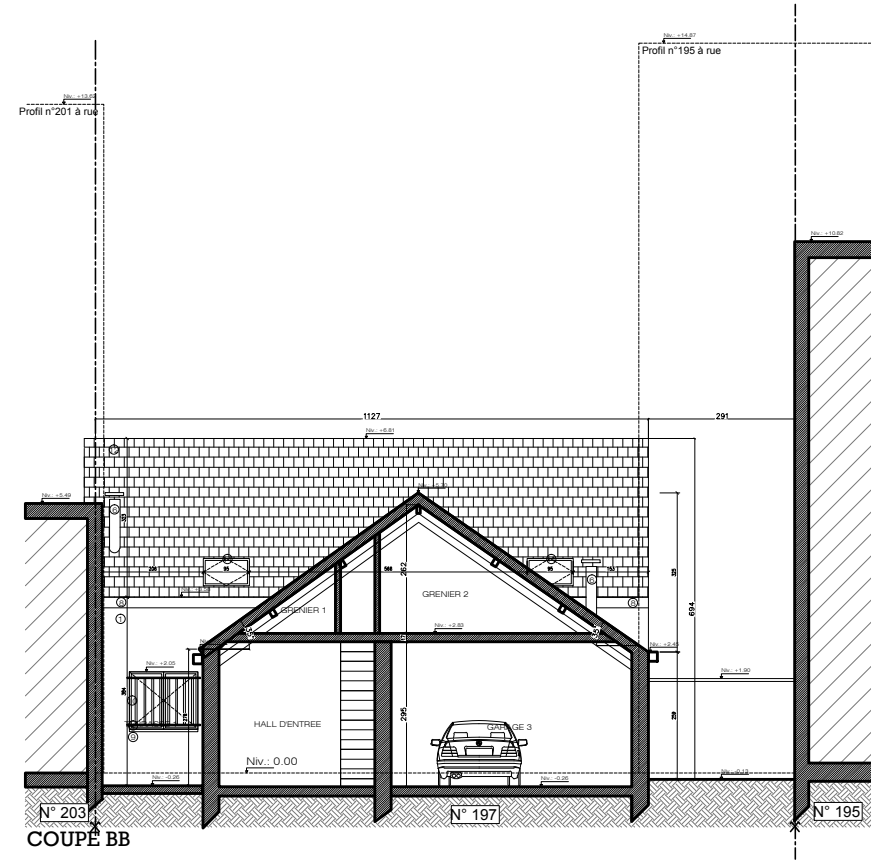


COUPÉ BB

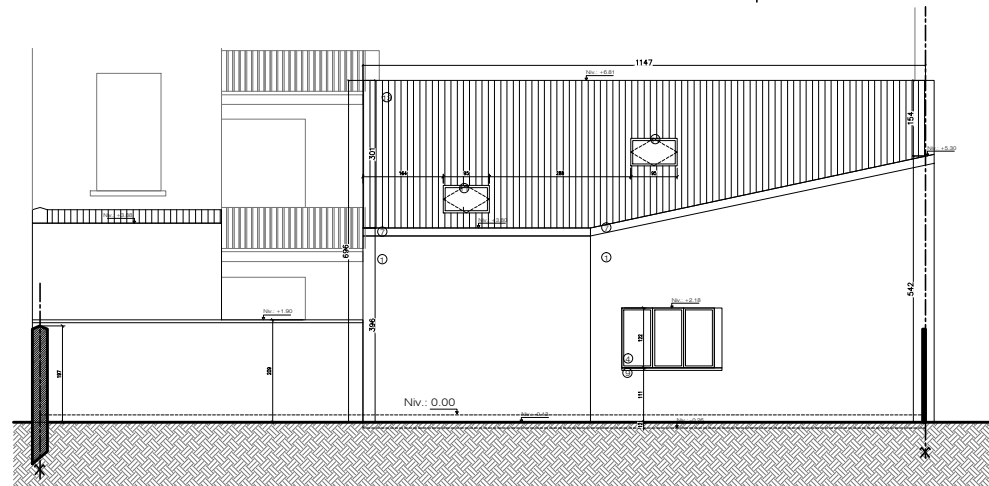

FACADE ARRIERE (LOGEMENT)

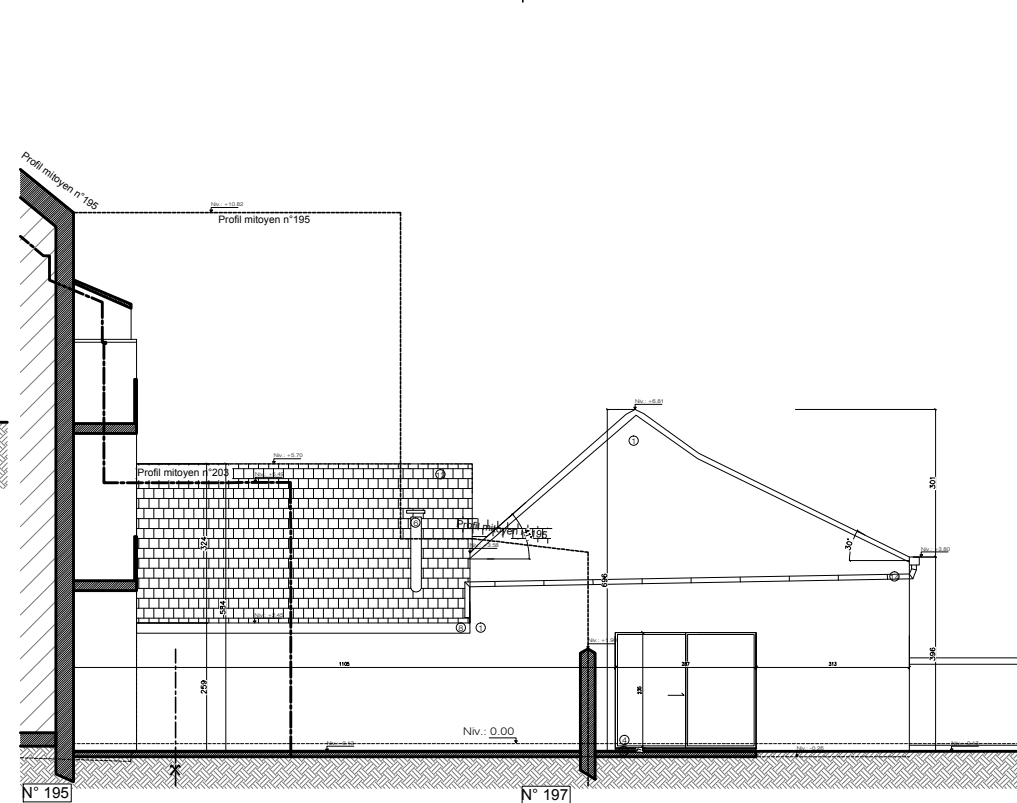


FACADE LATÉRALE (LOGEMENT)

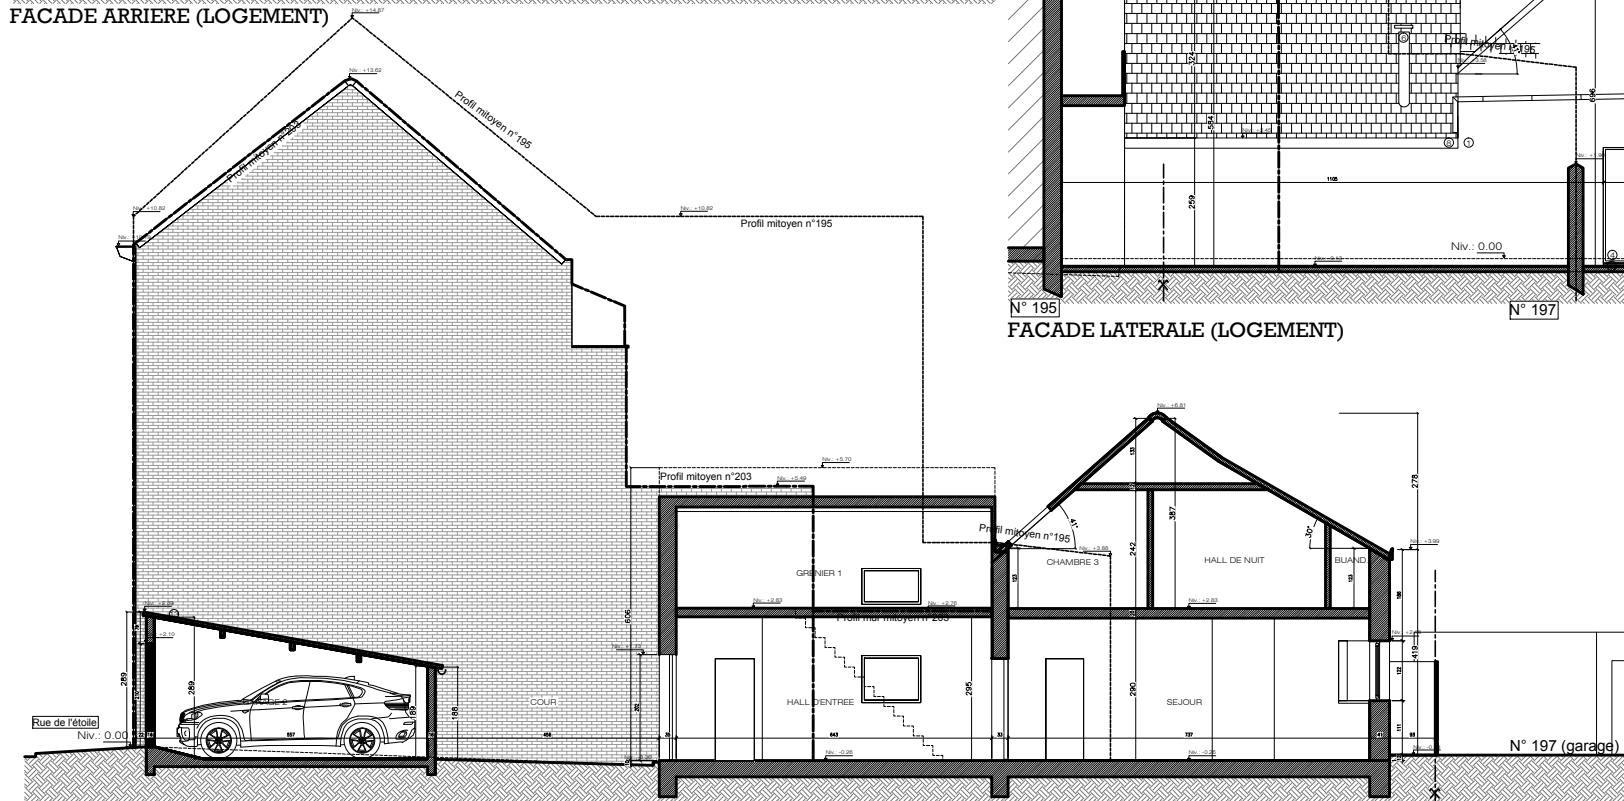

COUPÉ AA

LEGENDE DES MATERIAUX EXISTANTS

- | | | | |
|---|--|----|----------------------------------|
| 1 | Façade: Cimentage ton jaune-beige | 10 | Grilles: métal ton noir |
| 2 | Façade: bardage bois ton brun foncé | 11 | Velux |
| 3 | Façade: éléments béton ton jaune-beige | 12 | Toiture: Tuiles ton rouge-brun |
| 4 | Châssis: Bois ton brun foncé | 13 | Toiture: Tôle PVC ondulée |
| 5 | Porte d'entrée: Bois ton brun foncé | 14 | DEP: PVC ton gris clair |
| 6 | Cheminée: Inox | 15 | Porte de garage: métal ton blanc |
| 7 | Corniche: Zinc ton gris | 16 | Portail d'entrée: bois ton brun |
| 8 | Corniche: Bois ton blanc | | |
| 9 | Sculpt: Pierre bleue | | |

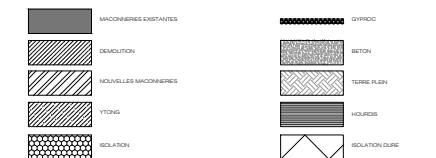

M MAISIN Architects, sprl
TANGUY MAHIN & MARTIN PLANCOUËL ARCHITECTES
Rue de l'Étoile 197
1180 Uccle
Belgique
Tél/Fax : 02/450 70 60
GSM : 0475/74 85 32
mailto:maisinarchitectes@gmail.com

2022/06 COMMUNE D'UCCLE

OBJET DE LA DEMANDE:

RENOVATION D'UNE MAISON UNIFAMILIALE

Rue de l'Étoile 197
1180 Uccle
Belgique
6^{ème} DIV - Section G - n° 24618

MAÎTRE DE L'OUVRAGE:

Mme Latifa Khoudra
Clos hof le Ophém 10 bte 7
1070 Anderlecht
BE

Echelle : 1/50

BUREAU EN STABILITÉ:

BUREAU EN TECHNIQUES SPÉCIALES:

MODIFICATION

INDICE

A



OBJET DU PLAN:

SITUATION EXISTANTE:
COUPES/ELEVATIONS

PU 3/5


23-03-22

EN CHARGE DU DOSSIER: Tanguy Mahin, Architecte - GSM : 0475/74.85.32 - Mail : tanguymahin@gmail.com

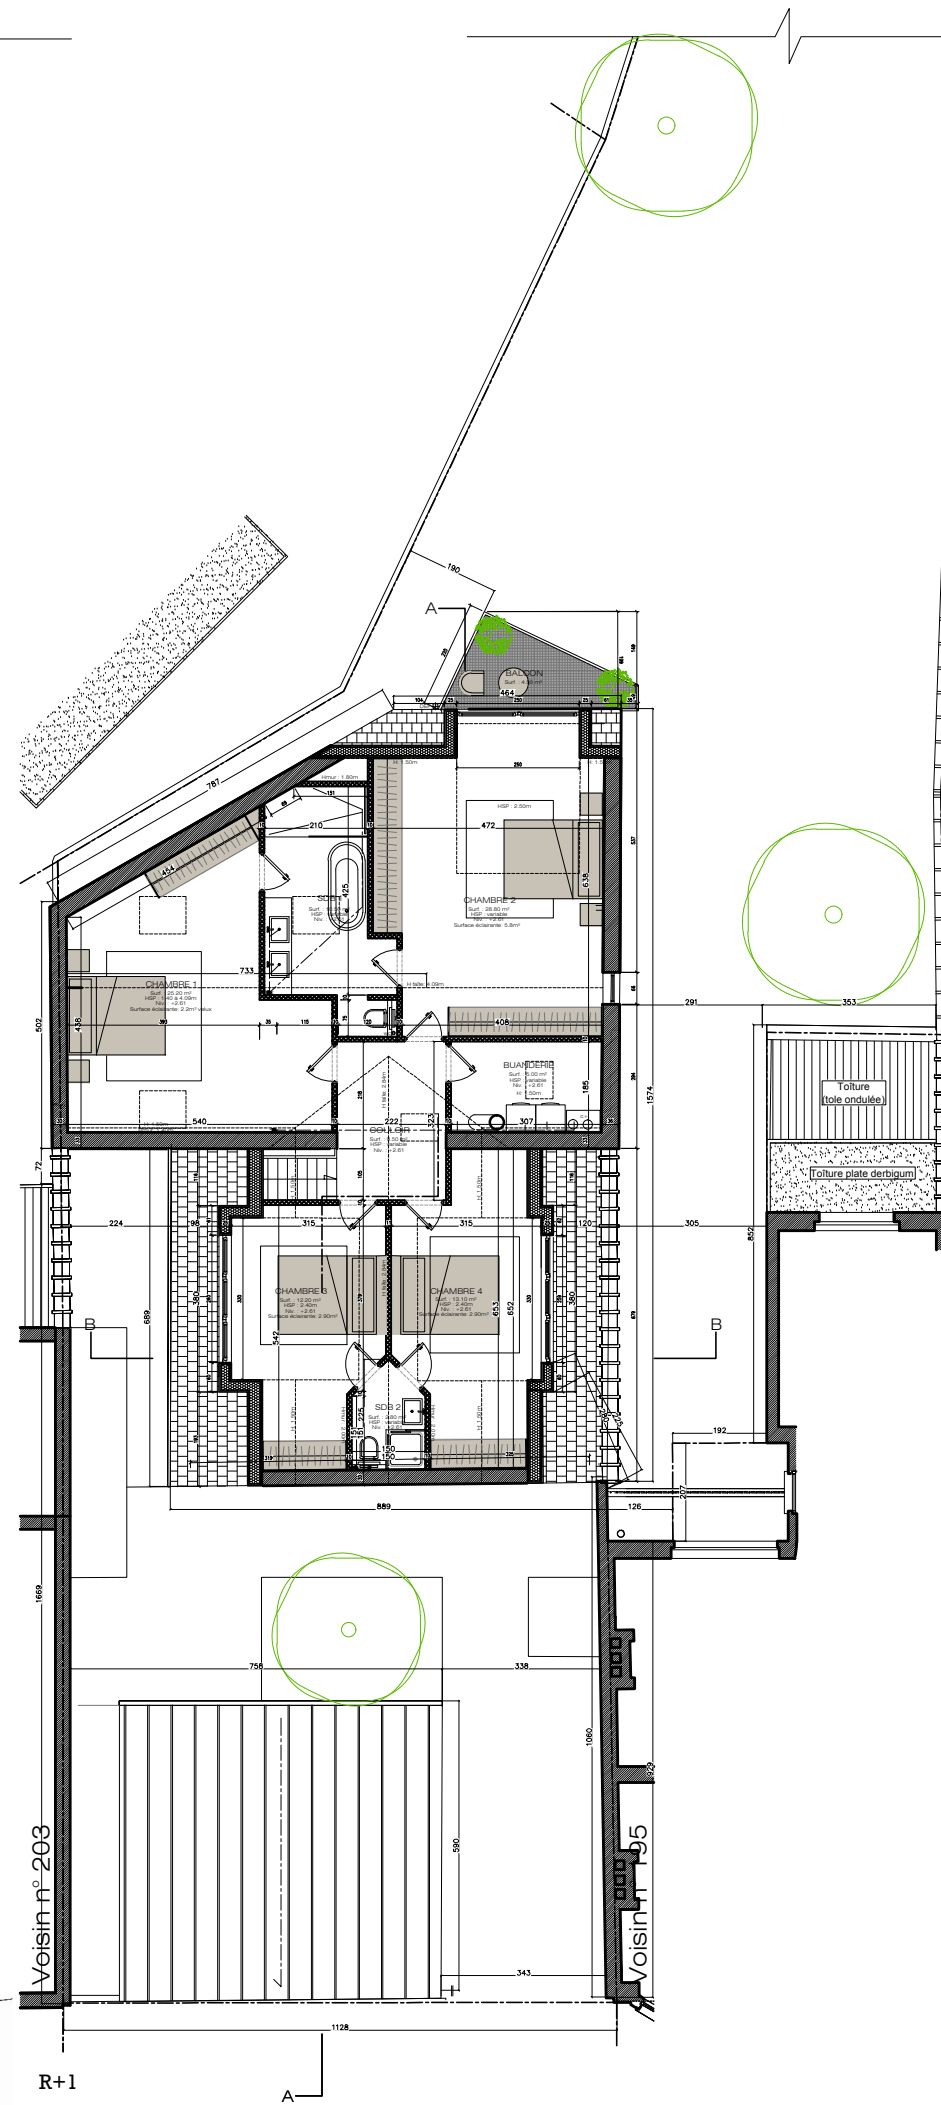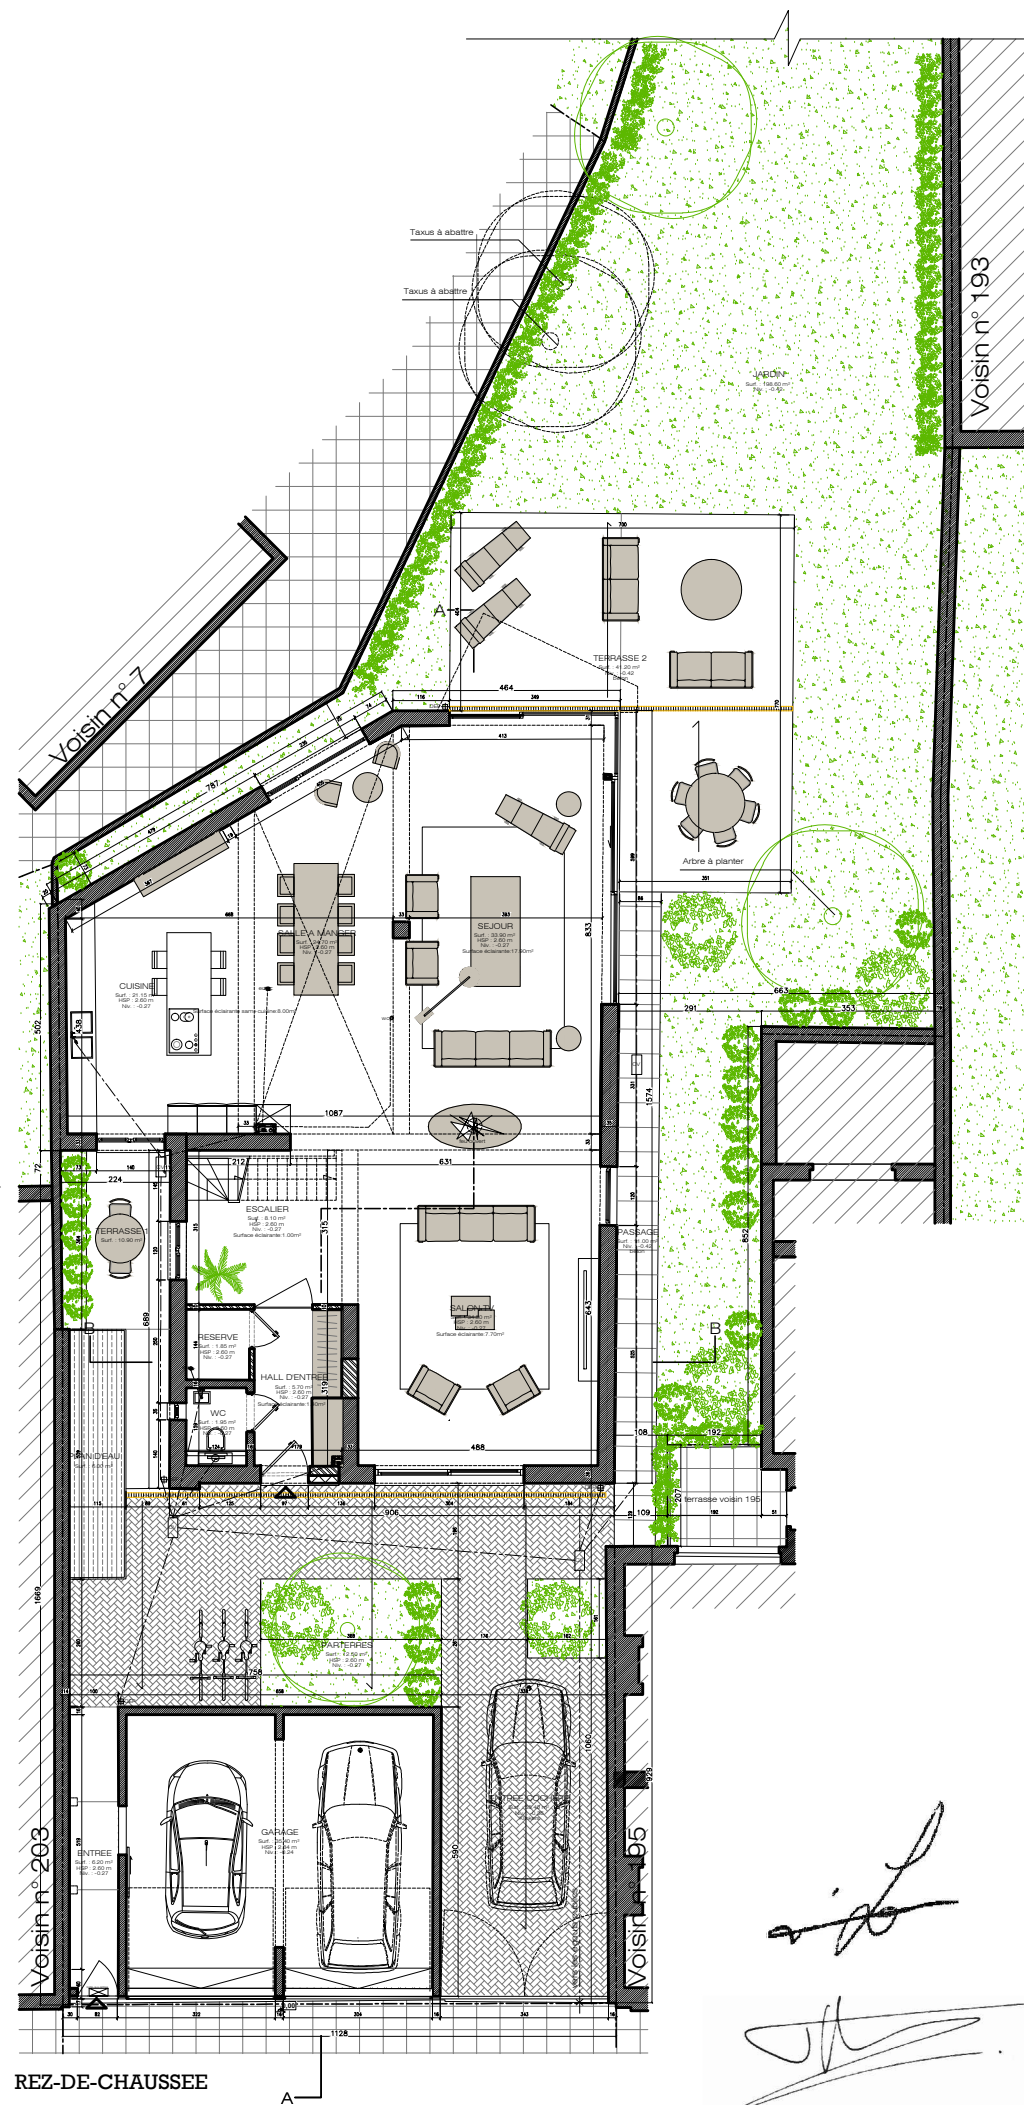


LEGENDE DES NOUVEAUX MATERIAUX


- | | | | |
|---|---|----|--|
| 1 | Façade: Cimentage-croûtes ton blanc | 10 | Lucarne: Bardage Elernit ton gris anthracite |
| 2 | Façade: Cimentage-croûtes ton gris | 11 | Velux |
| 3 | Terrasse: alu ton gris anthracite | 12 | Toiture: Tuiles ton anthracite |
| 4 | Châssis: alu ton gris anthracite | 13 | Toiture: zinc/bois ton anthracite |
| 5 | Porte d'entrée: alu ton gris anthracite | 14 | DEP: Zinc anthracite |
| 6 | Cheminée: ton gris anthracite | 15 | Porte de garage: alu ton gris anthracite |
| 7 | Comiche: Zinc ton gris anthracite | 16 | Portail d'entrée: alu ton gris anthracite |
| 8 | Comiche: Bois ton gris anthracite | | |
| 9 | Seuils: Pierre bleue | | |

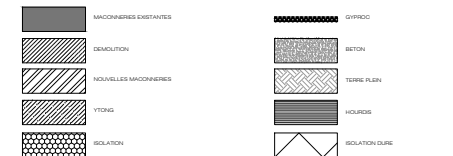


MAISIN Architects, sprl TANGUY MAHIN & MARTIN PLANCQUEL ARCHITECTES Rue de l'Étoile 197 1180 Uccle Belgique Tel/Fax : 02/460 70 60 GSM : 0475/74 85 32 maisinarchitectes@gmail.com	
2022/06	COMMUNE D'UCCLE
OBJET DE LA DEMANDE :	
RENOVATION D'UNE MAISON UNIFAMILIALE	
Rue de l'Étoile 197 1180 Uccle Belgique 6 ^{ème} DIV - Section G - n° 24618	
MAÎTRE DE L'OUVRAGE : Mme Latifa Khoudra Clos hof te Ophem 10 bte 7 1070 Anderlecht BE	
BUREAU EN STABILITE : BUREAU EN TECHNIQUES SPECIALES :	
MODIFICATION : INDEX : A	
OBJET DU PLAN :	
SITUATION PROJETEE: PU 4/5	
23-03-22 SIGNATURE DE L'ARCHITECTE : SIGNATURE DU MAÎTRE DE L'OUVRAGE :	
EN CHARGE DU DOSSIER : Tanguy Mahin, Architecte - GSM : 0475/74.85.32 - Mail : maisintanguy@gmail.com	

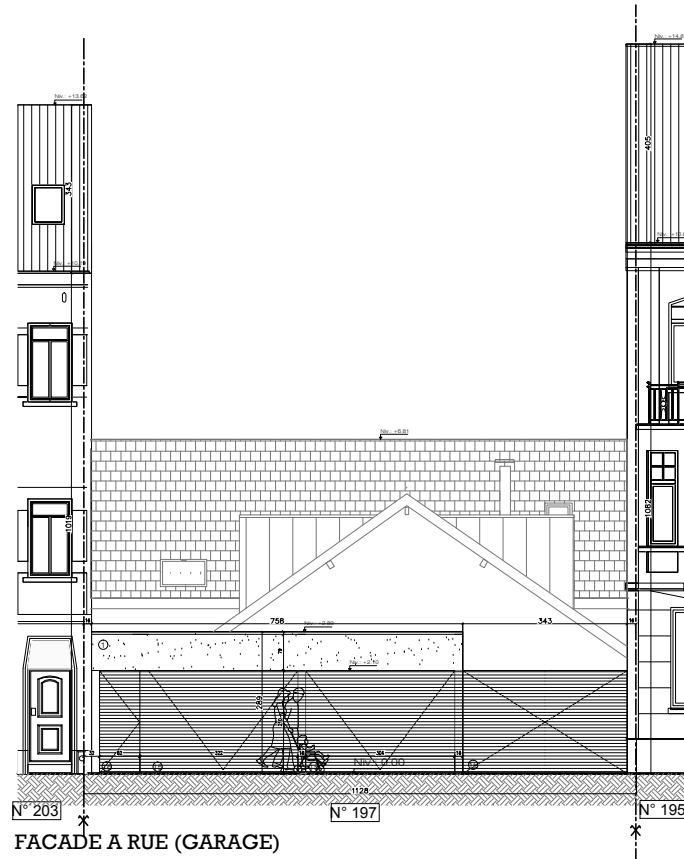


FACADE A RUE (GARAGE)

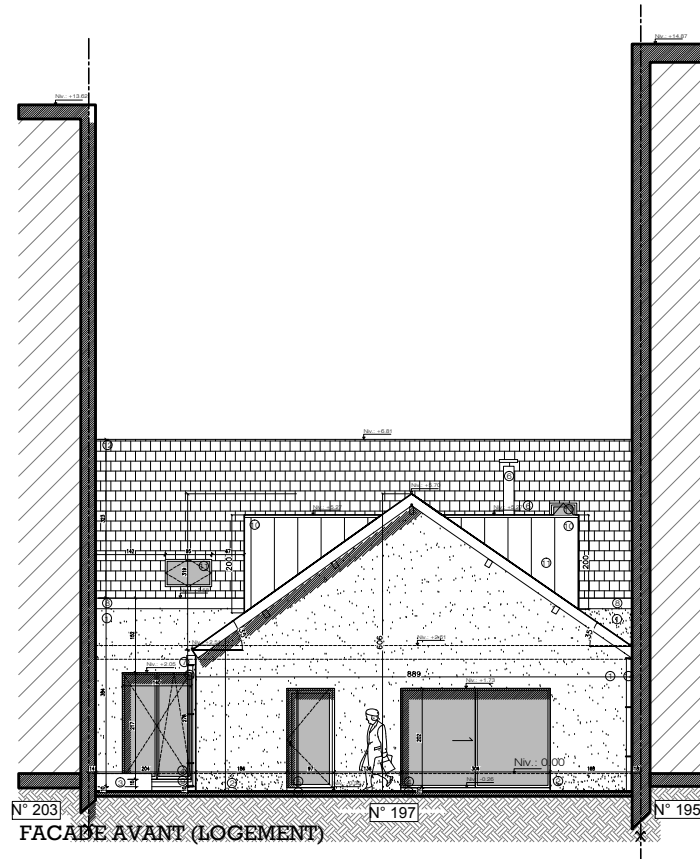

FACADE AVANT (LOGEMENT)

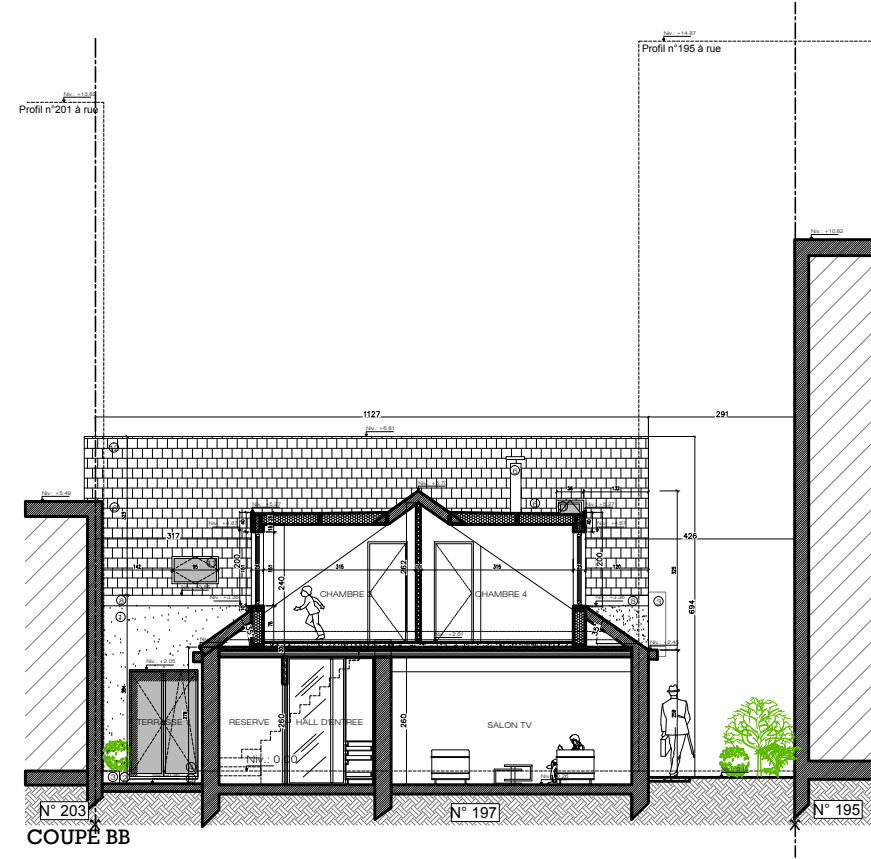

COUPÉ BB

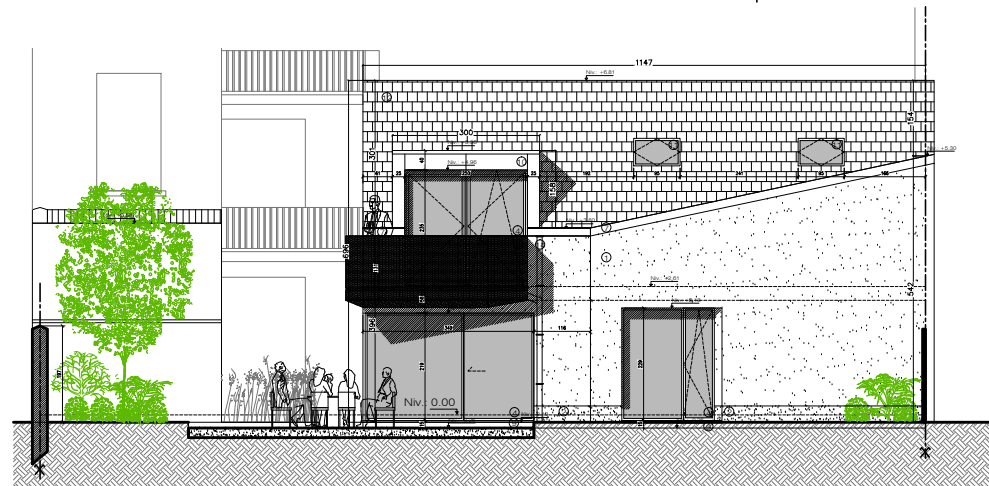

FACADE ARRIERE (LOGEMENT)




FACADE LATÉRALE (LOGEMENT)



COUPÉ AA

LEGENDE DES NOUVEAUX MATERIAUX

- | | | | |
|---|---|----|--|
| 1 | Façade: Cimentage-croûtes ton blanc | 10 | Lucarne: Bardage Elernit ton gris anthracite |
| 2 | Façade: Cimentage-croûtes ton gris | 11 | Velux |
| 3 | Terrasse: alu ton gris anthracite | 12 | Toiture: Tuiles ton anthracite |
| 4 | Châssis: alu ton gris anthracite | 13 | Toiture: zinc/bois ton anthracite |
| 5 | Porte d'entrée: alu ton gris anthracite | 14 | DEP: Zinc anthracite |
| 6 | Cheminée: ton gris anthracite | 15 | Porte de garage: alu ton gris anthracite |
| 7 | Cor niche: Zinc ton gris anthracite | 16 | Portail d'entrée: alu ton gris anthracite |
| 8 | Cor niche: Bois ton gris anthracite | | |
| 9 | Seuils: Pierre bleue | | |

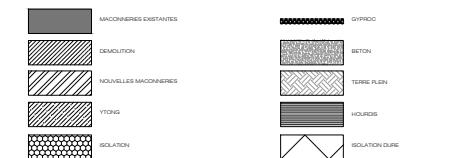

M
ARCHITECTS

MAISIN Architects, sprl
TANGUY MAIRIN & MARTIN PLANCQUEL ARCHITECTES
Rue de l'Étoile 197
1180 Uccle
Belgique
Tél/Fax : 02/450 70 60
GSM : 0475/74 85 32
mailto:maisinarchitectes@gmail.com

2022/06

COMMUNE D'UCCLE

OBJET DE LA DEMANDE:

RENOVATION D'UNE MAISON UNIFAMILIALE

Rue de l'Étoile 197
1180 Uccle
Belgique
6^{ème} DIV - Section G - n° 24618

MAÎTRE DE L'OUVRAGE:

Mme Latifa Khoudra
Clos hof le Ophem 10 bte 7
1070 Anderlecht
BE

Echelle : 1/50

BUREAU EN STABILITE:

BUREAU EN TECHNIQUES SPECIALES:

MODIFICATION

INDICE

A

OBJET DU PLAN:

SITUATION PROJETEE:
COUPES/ELEVATIONS

PU 5/5

23-03-22

SIGNATURE DE L'ARCHITECTE:

SIGNATURE DU MAÎTRE DE L'OUVRAGE:

EN CHARGE DU DOSSIER: Tanguy Maïrin, Architecte - GSM : 0475/74.85.32 - Mail : maisinarchitectes@gmail.com