

DOSSIER 8914

PLAN 1/2

provincie Brabant
gemeente Hoeilaart

bouwheer
Mr. en Mevr.

VANDERHOFSTADT

Louis Gunsstraat 66

1900 OVERIJSE

EENGEZINSWONING

bouwplaats

Overwinningsstraat z.n. lot 2

HOEILAART

kadaster

Sie A nr 735 b 34 deel

PLATTEGRONDEN GEVELS

architect

Wim VAN HOVE

ennepetalplein 14

1800 VILVOORDE

orde brabant

02/252 38 19

VOOR AKKOORD

de eigenaars



de architect


de aannemer

datum

04/07/1989

07/08/1989

1/50

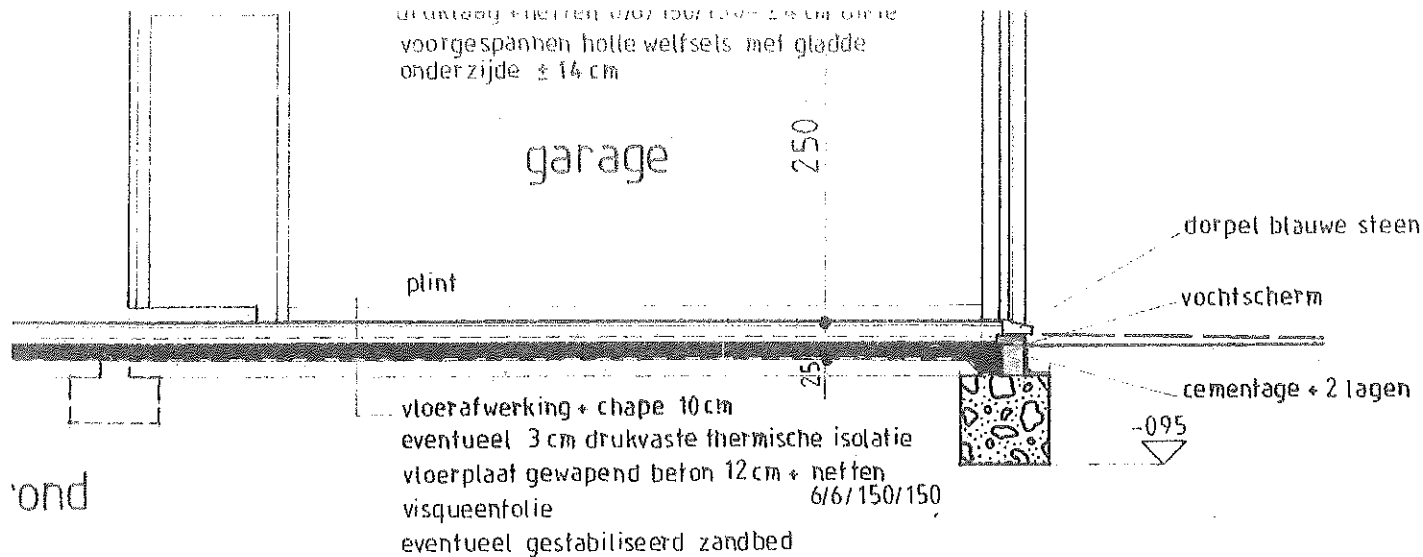

LEGENDE

gevelmetselwerk




gewapend beton



snelbouwmetselwerk



verdeelbalk

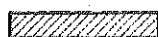

holle welfsels



GEVELMATERIALEN

gevelsteen TERCA rood mod. 65 - wit te verven

plint - mangaan zwart

buitenschrijnwerk meranti dark red

dorpels blauwe hardsteen


dakbedekking kunstleien blauwgrijs 30/60 cm


dakoversteken meranti of P.V.C. bruin

hanggoten + afvoeren r.w. zink nr 16


for 005/6


vermogen + afvoer 5.9 4.8

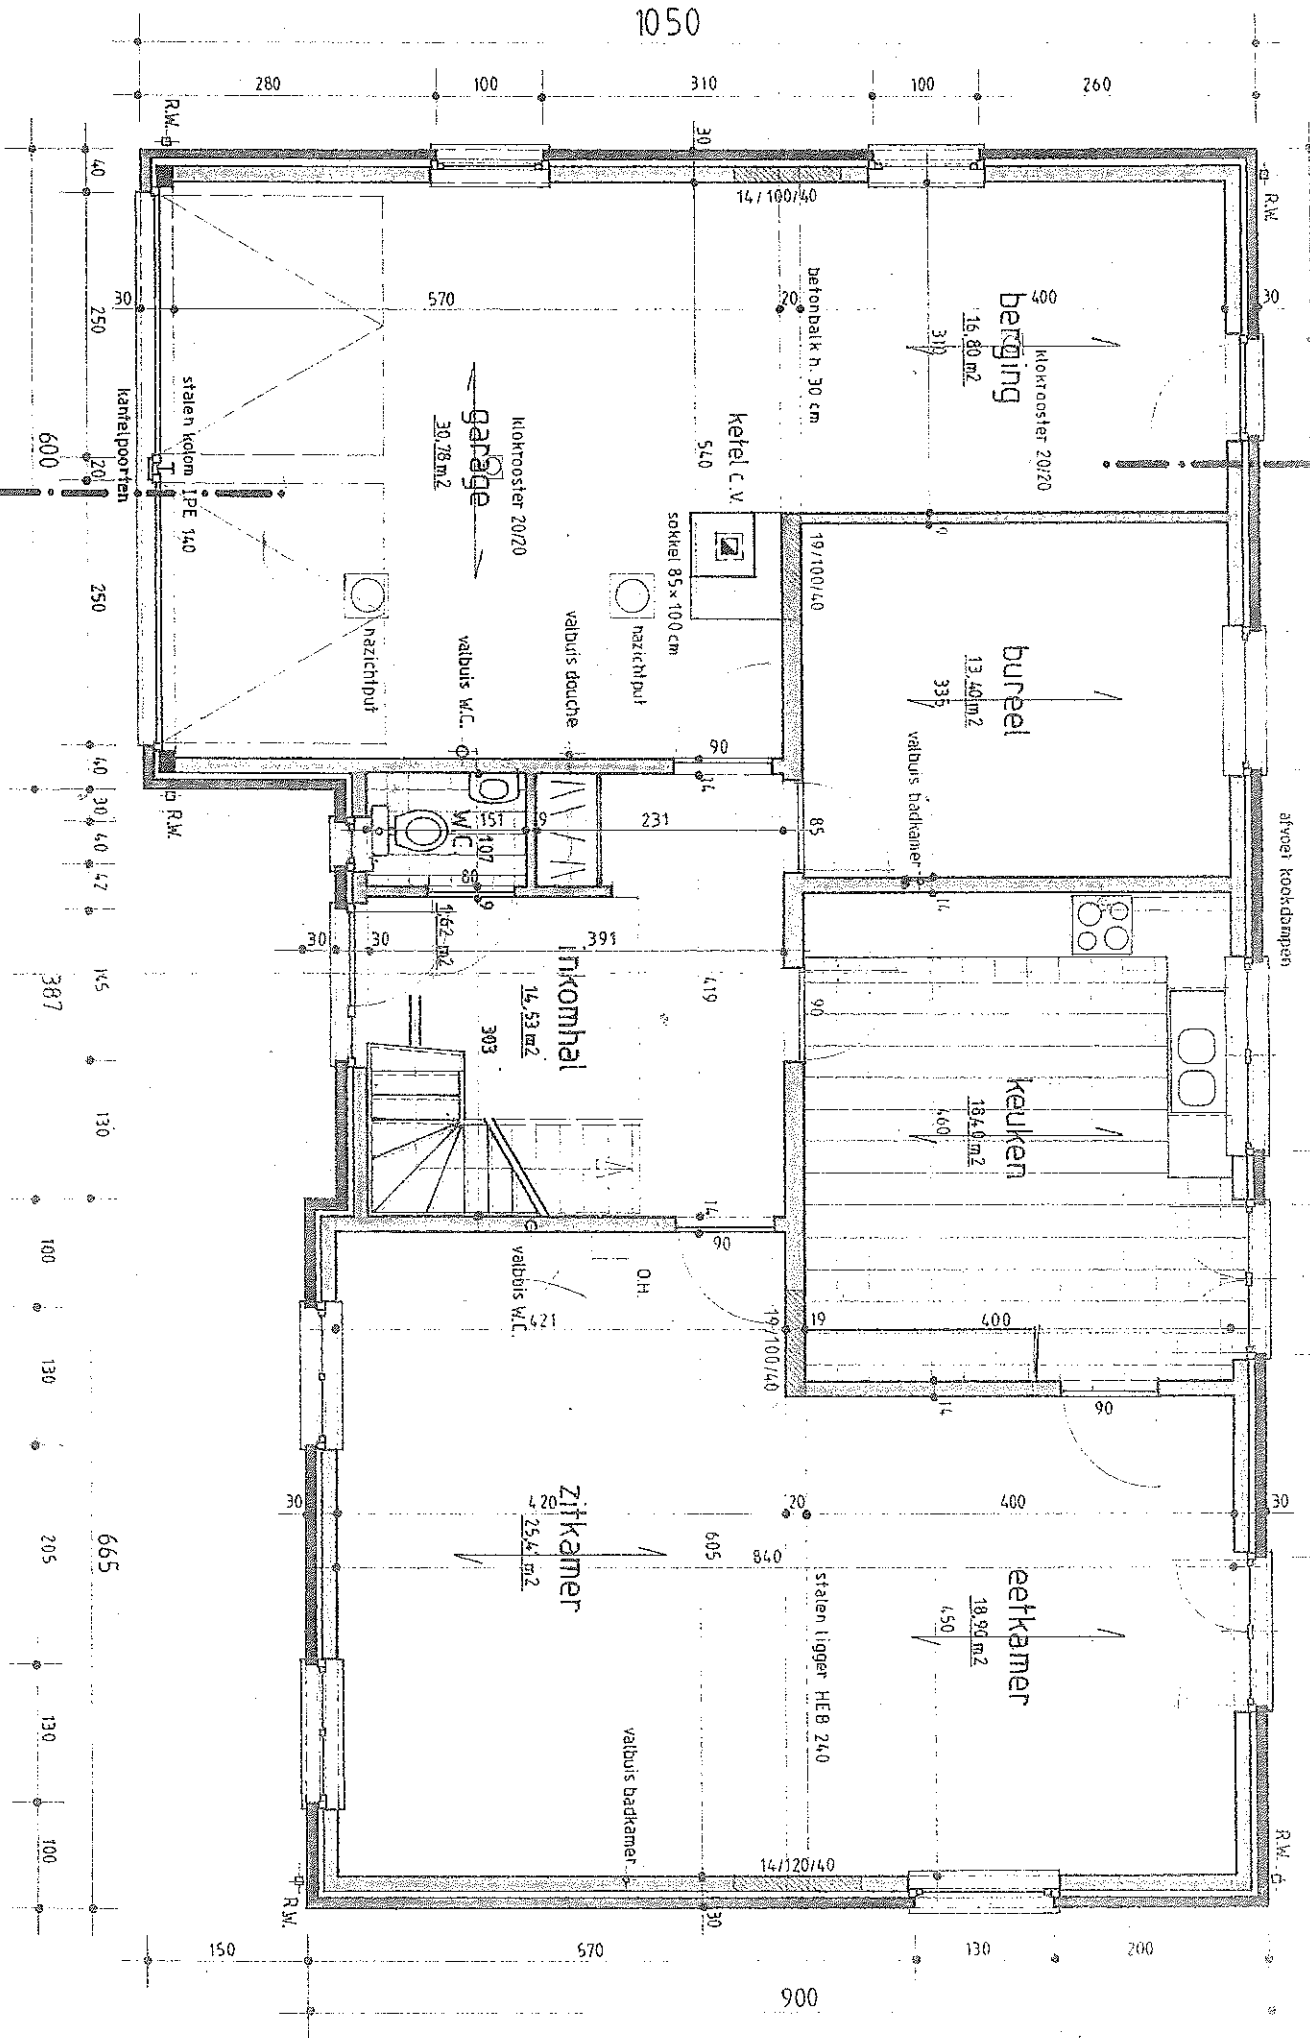

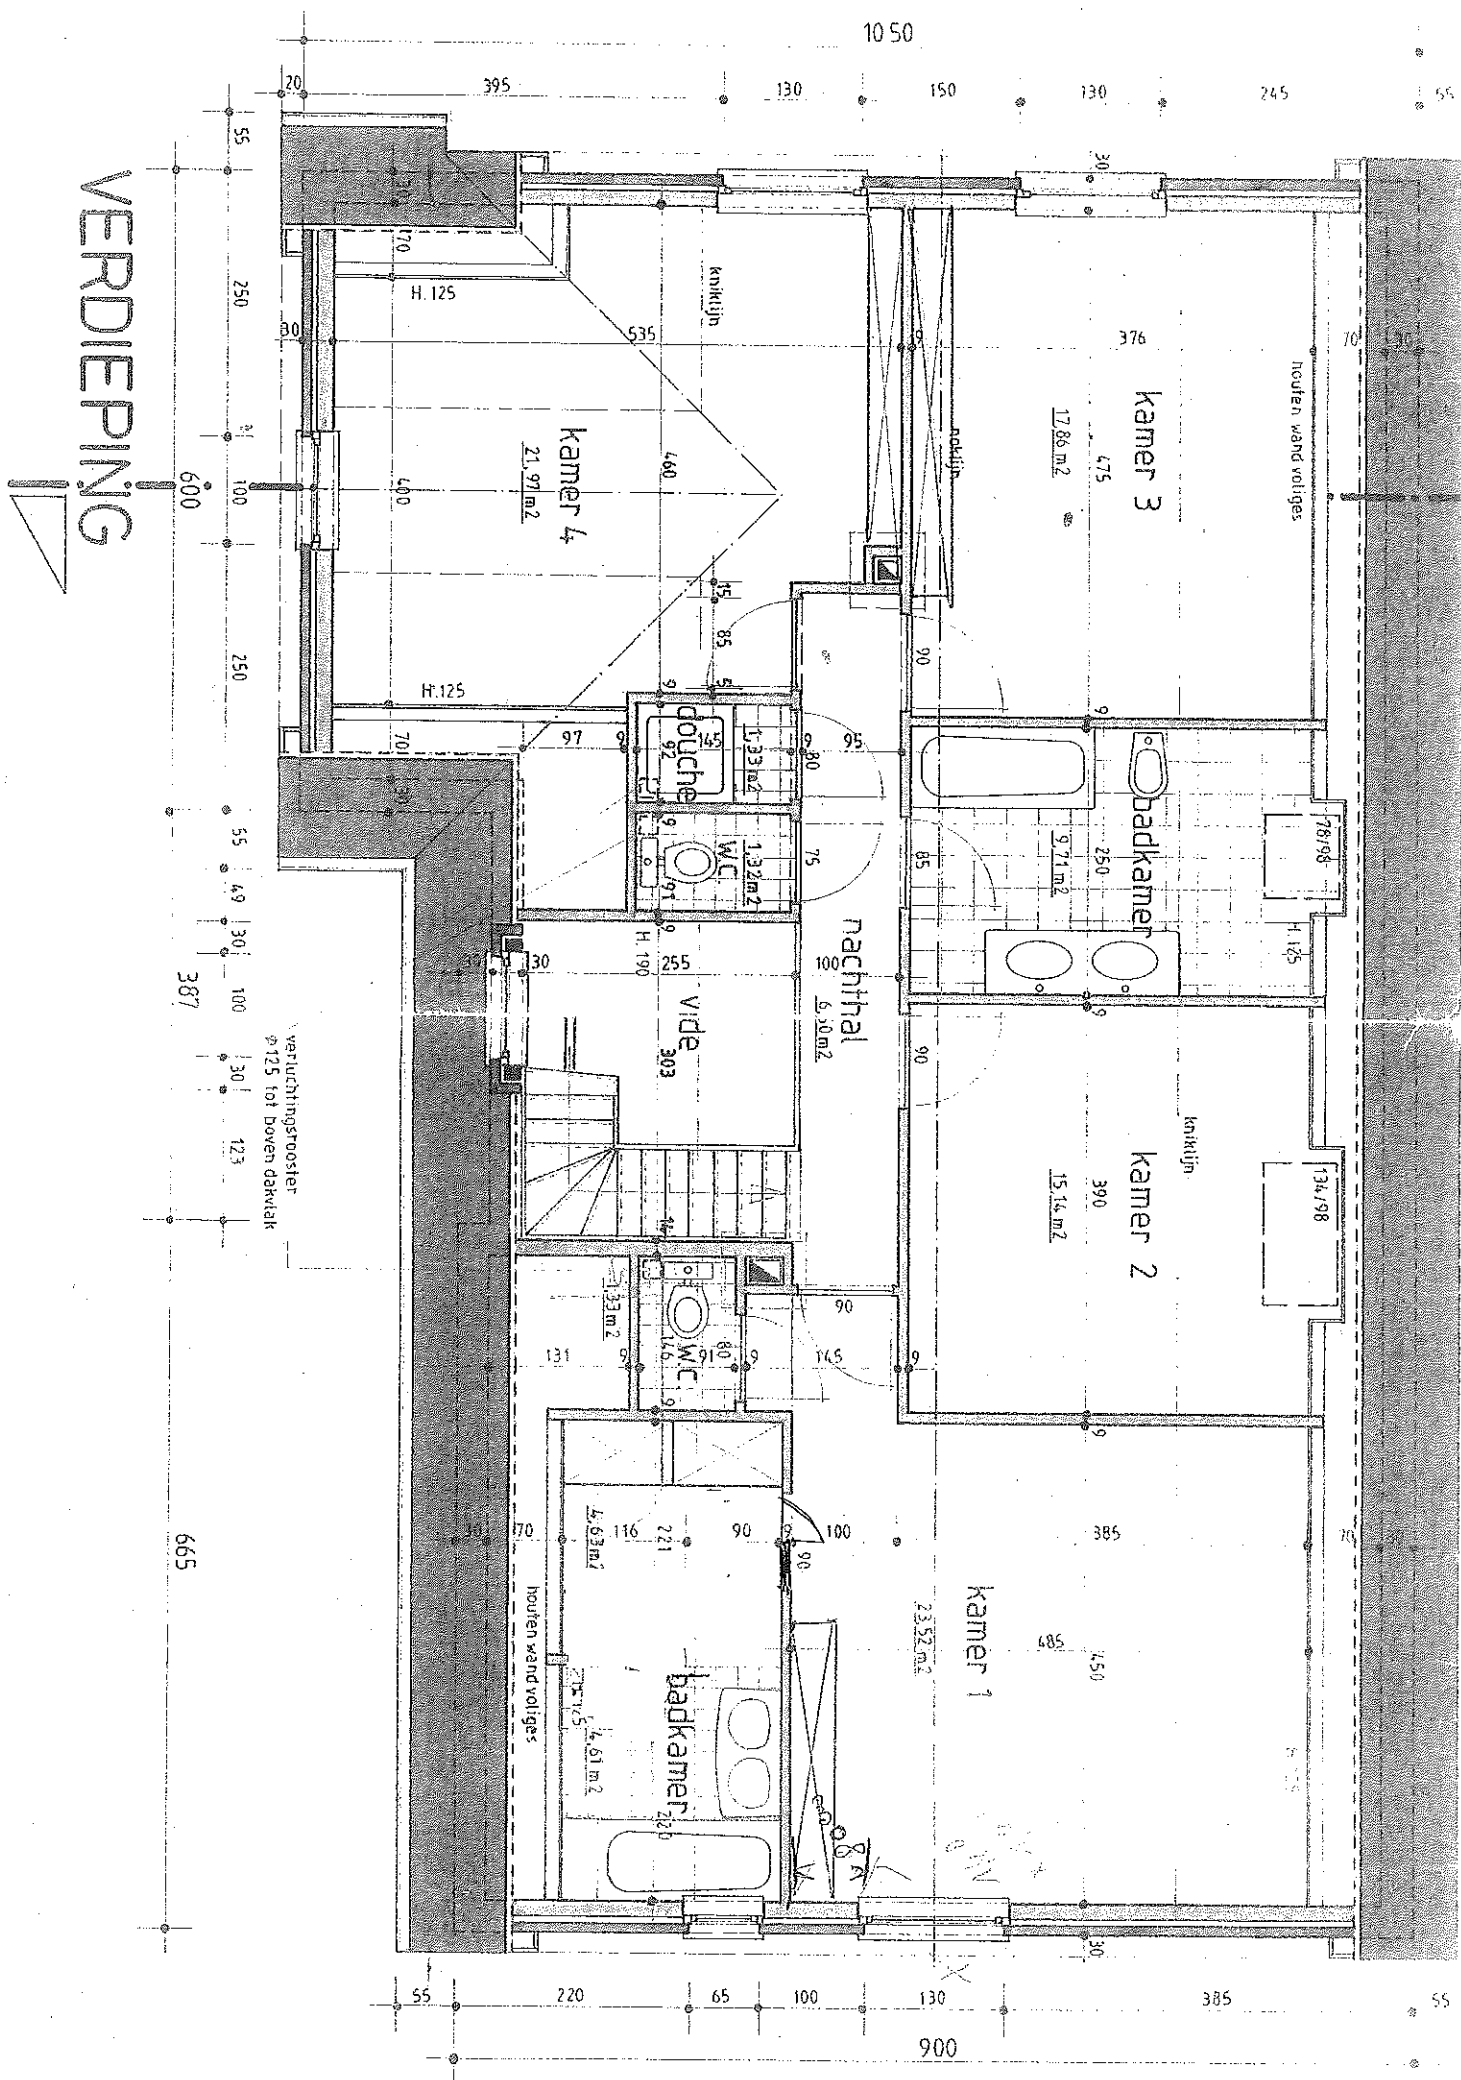

10

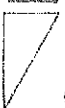

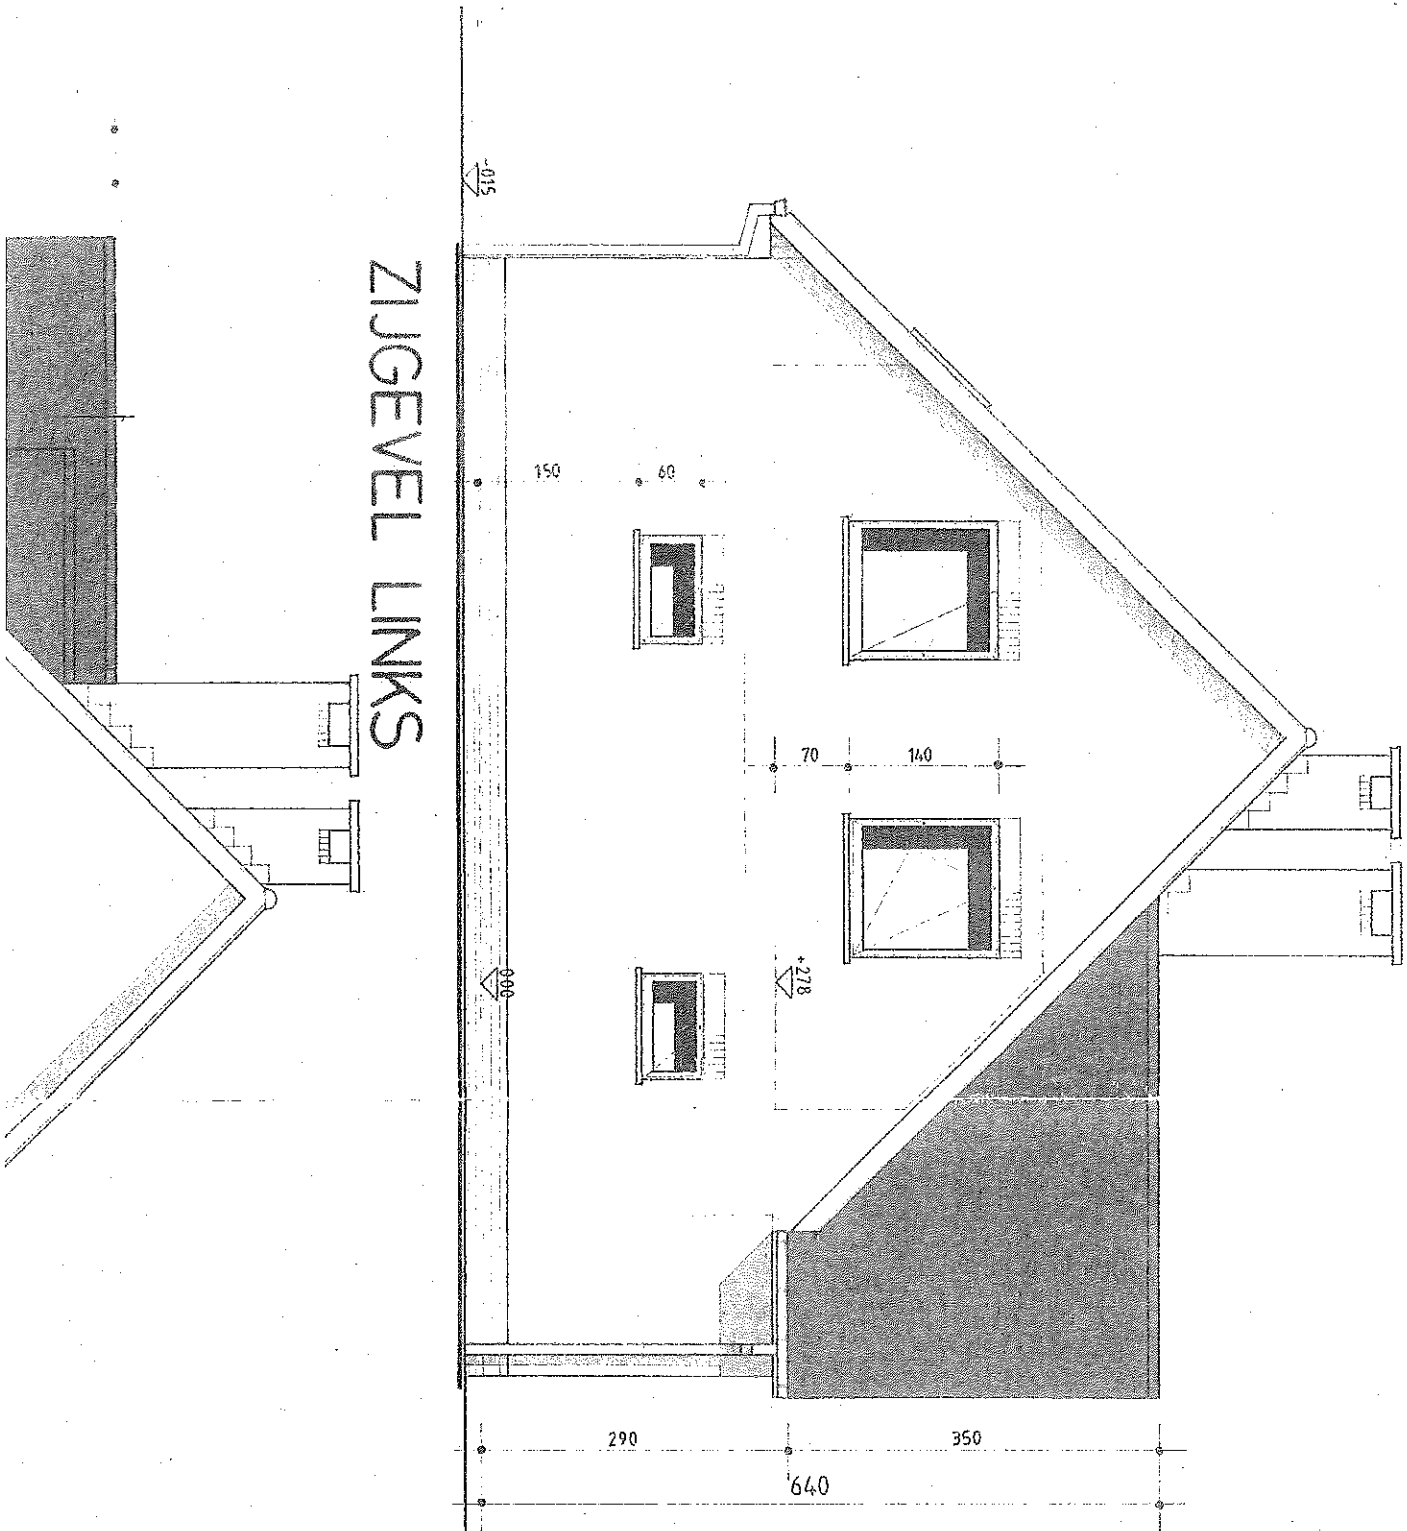

ZIJGEVEL LINKS

valle betonblok 14/19/39

vochtscherm
maaiweld
-015



funderingsdelen

volle

SNEDE

berging

beplanking meranti
of PVC. bruin

hangroot zink

muurplaat 35/10

blauwgrijze kunstleien 30/60
panlaten + slotlaten
onderdakscherm
volgespannt 3.5/18 - h.o.h. 55 cm

kamer


+27.8

trekt:
rotsak
plelor

ACHTERGEVEL

VOORGEVEL

1652

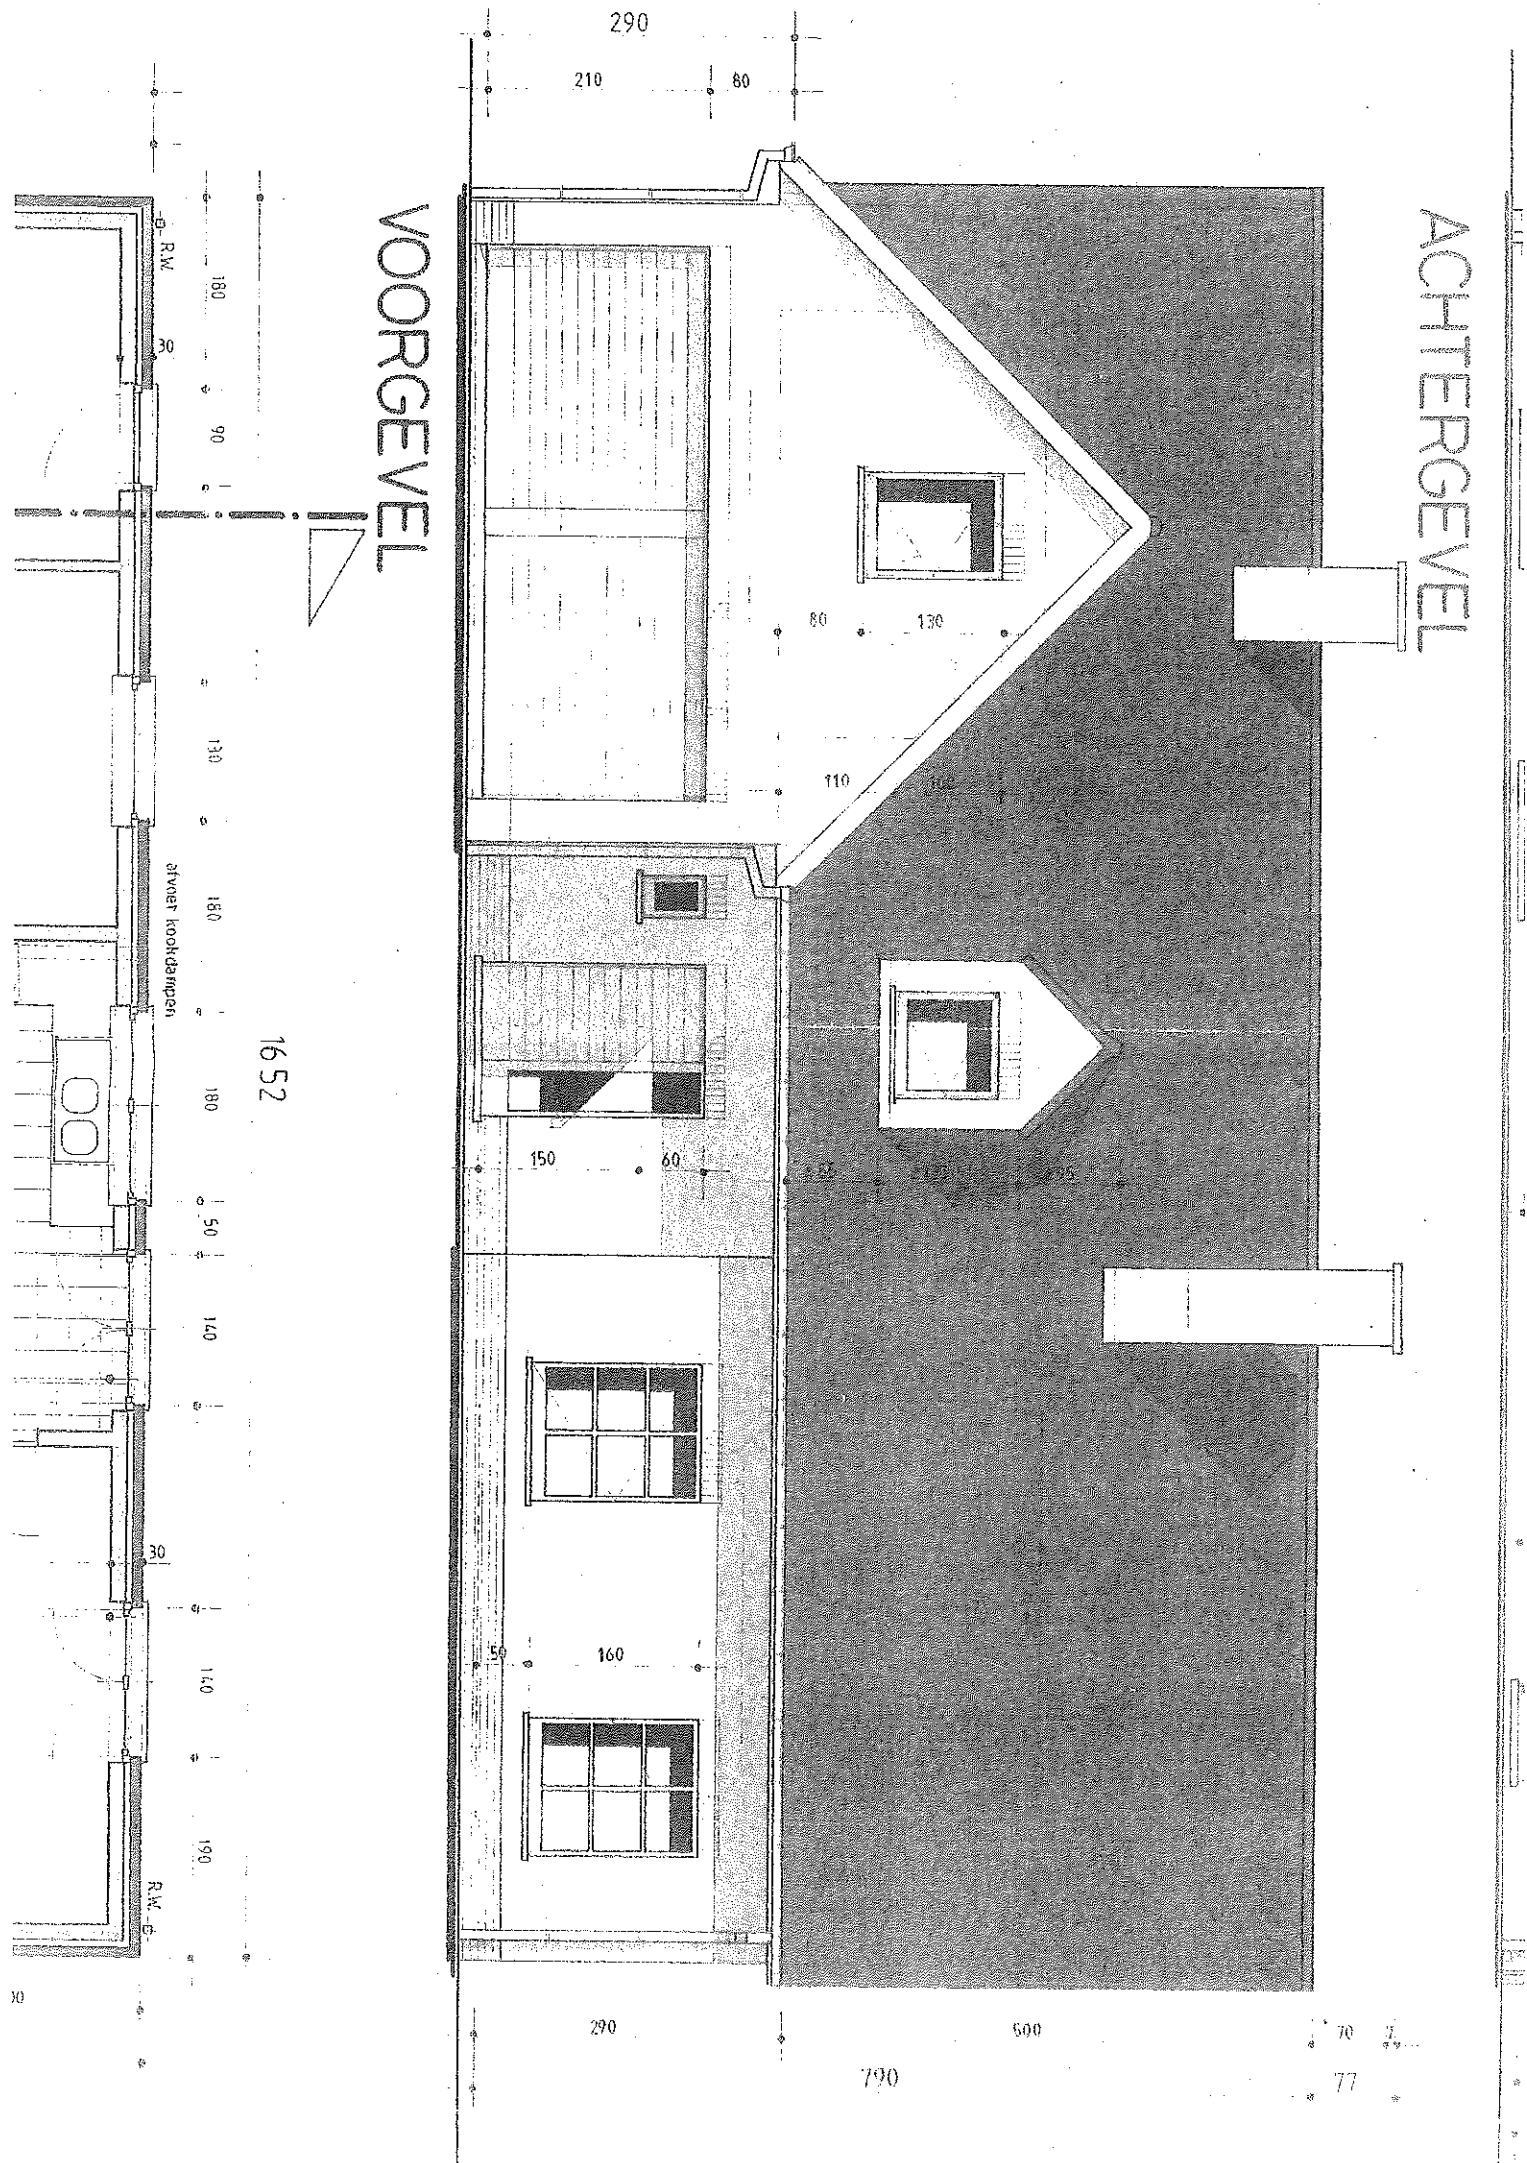

ACHTERGEVEL

