


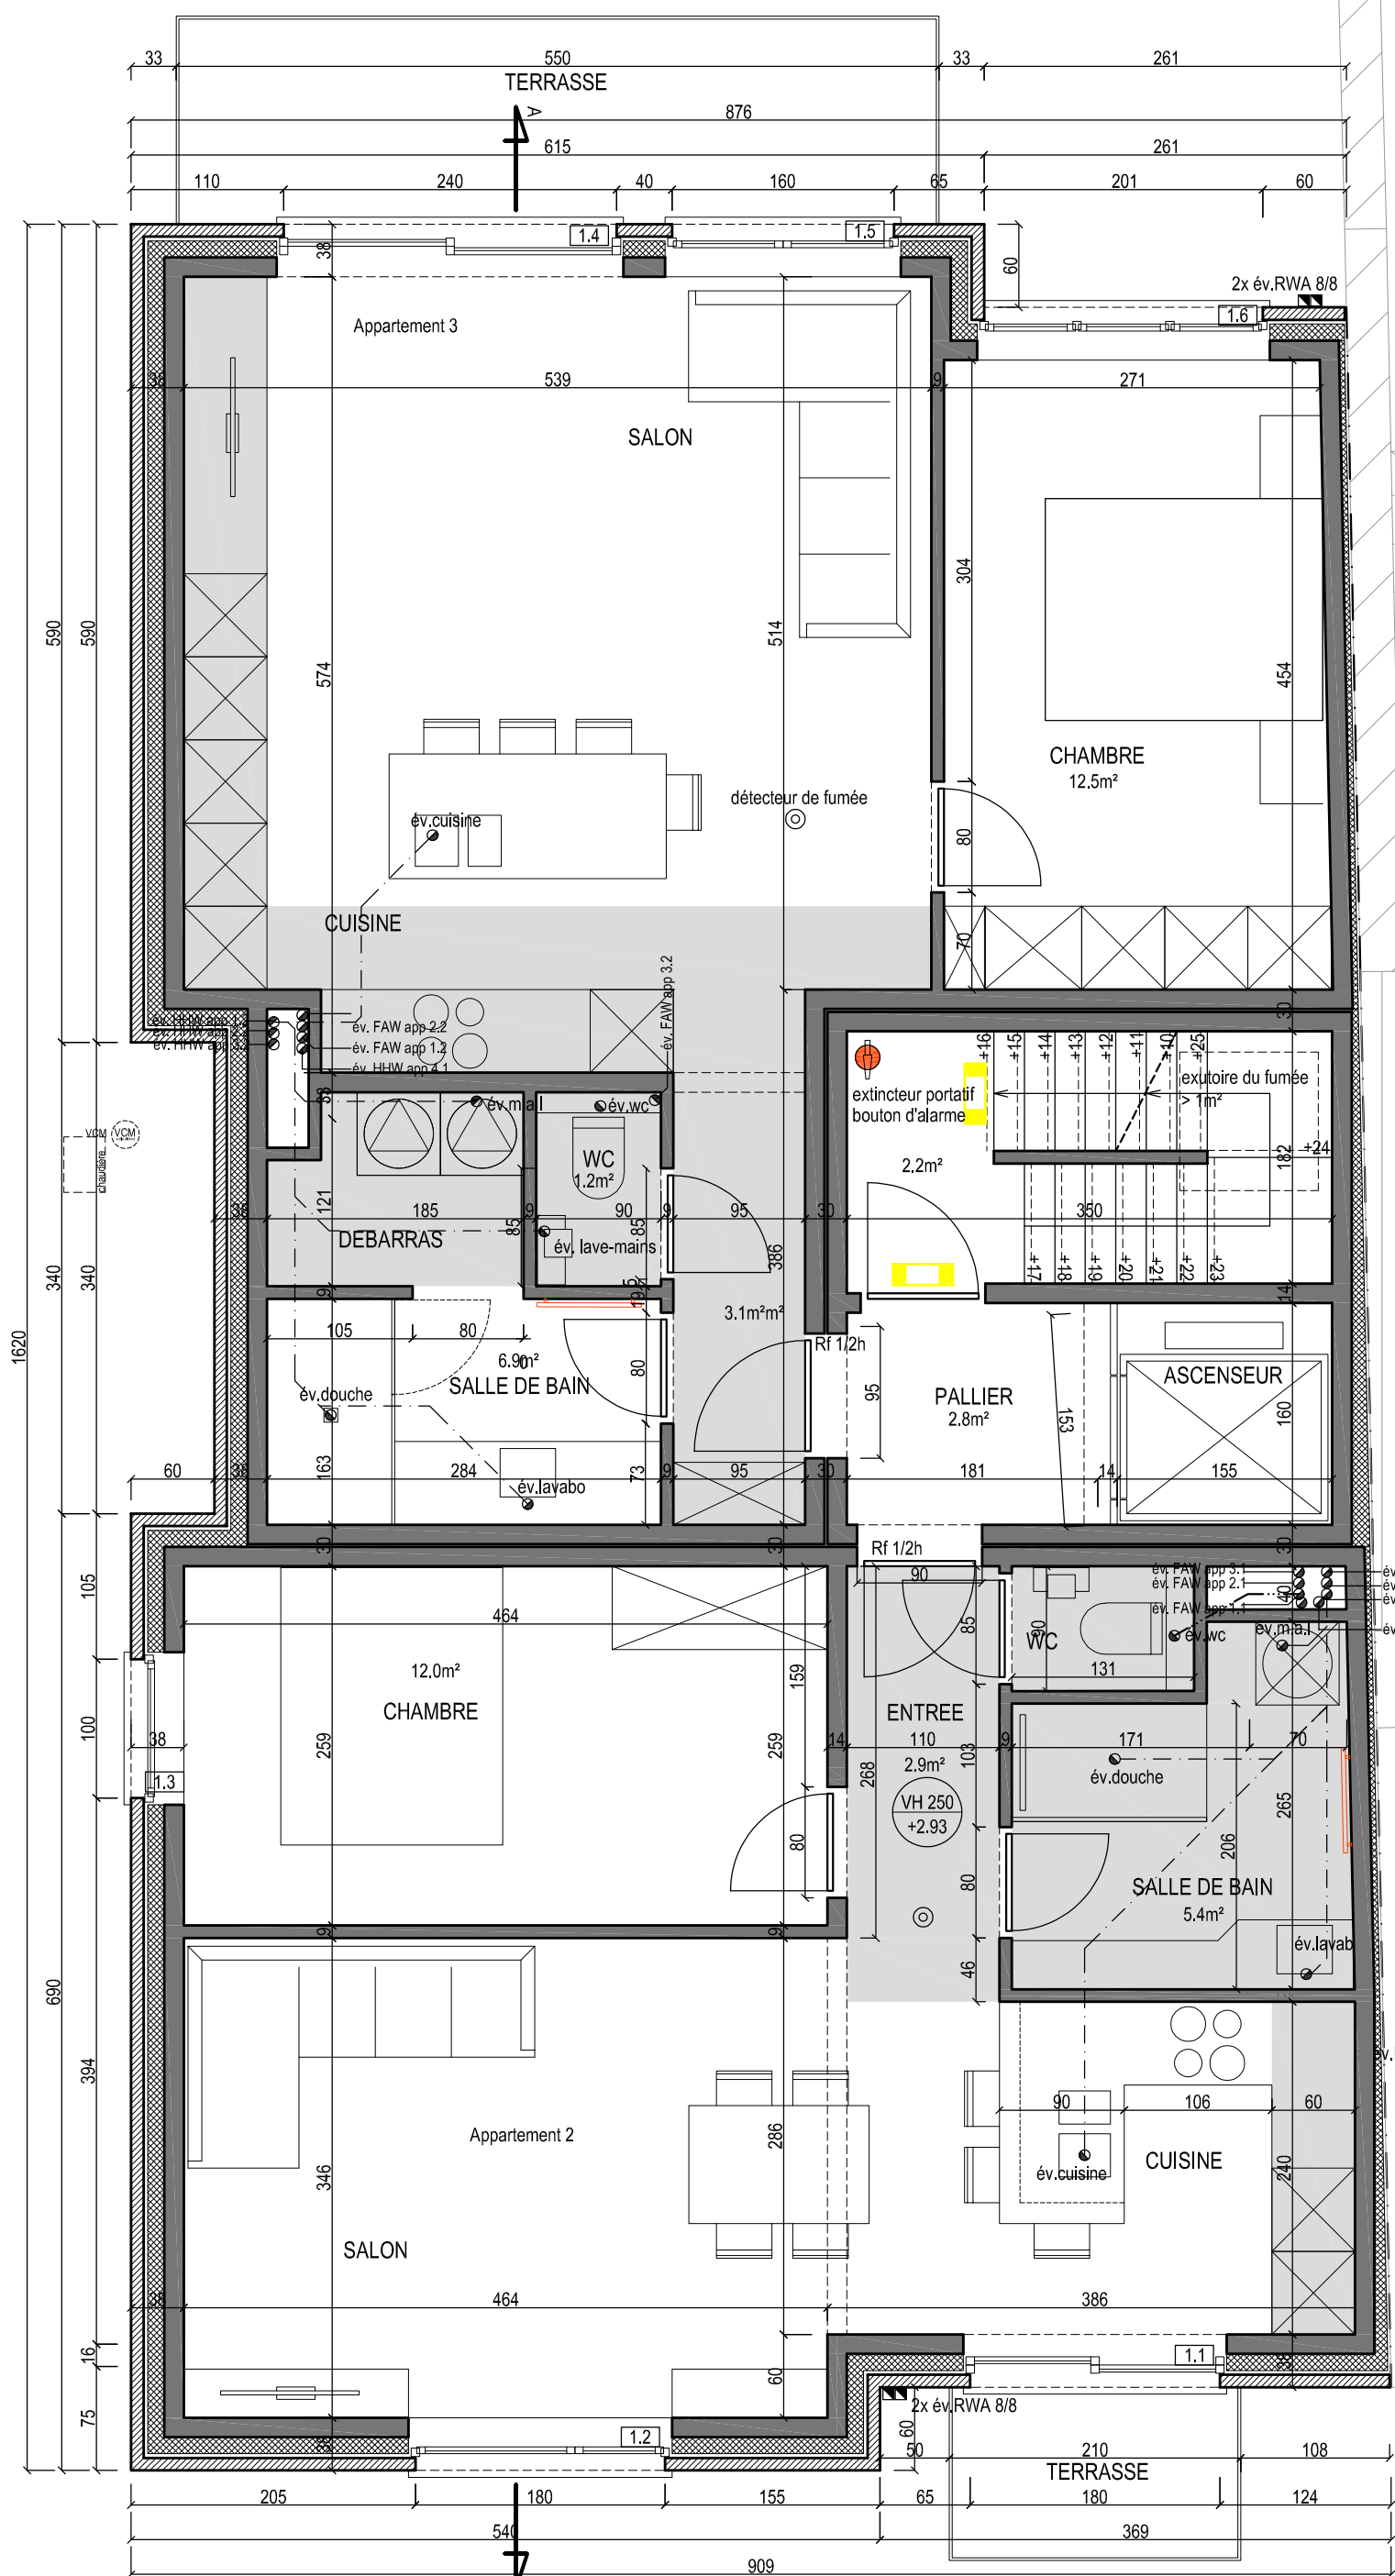

NR.117

NIVEAU +1

APPLICATION DE CONSTRUCTION - condition proposée	PROJET	DOSSIER	2015.650
NIVEAU 1 1/50	Appartements Rue de Mons	DATE	11/05/2021