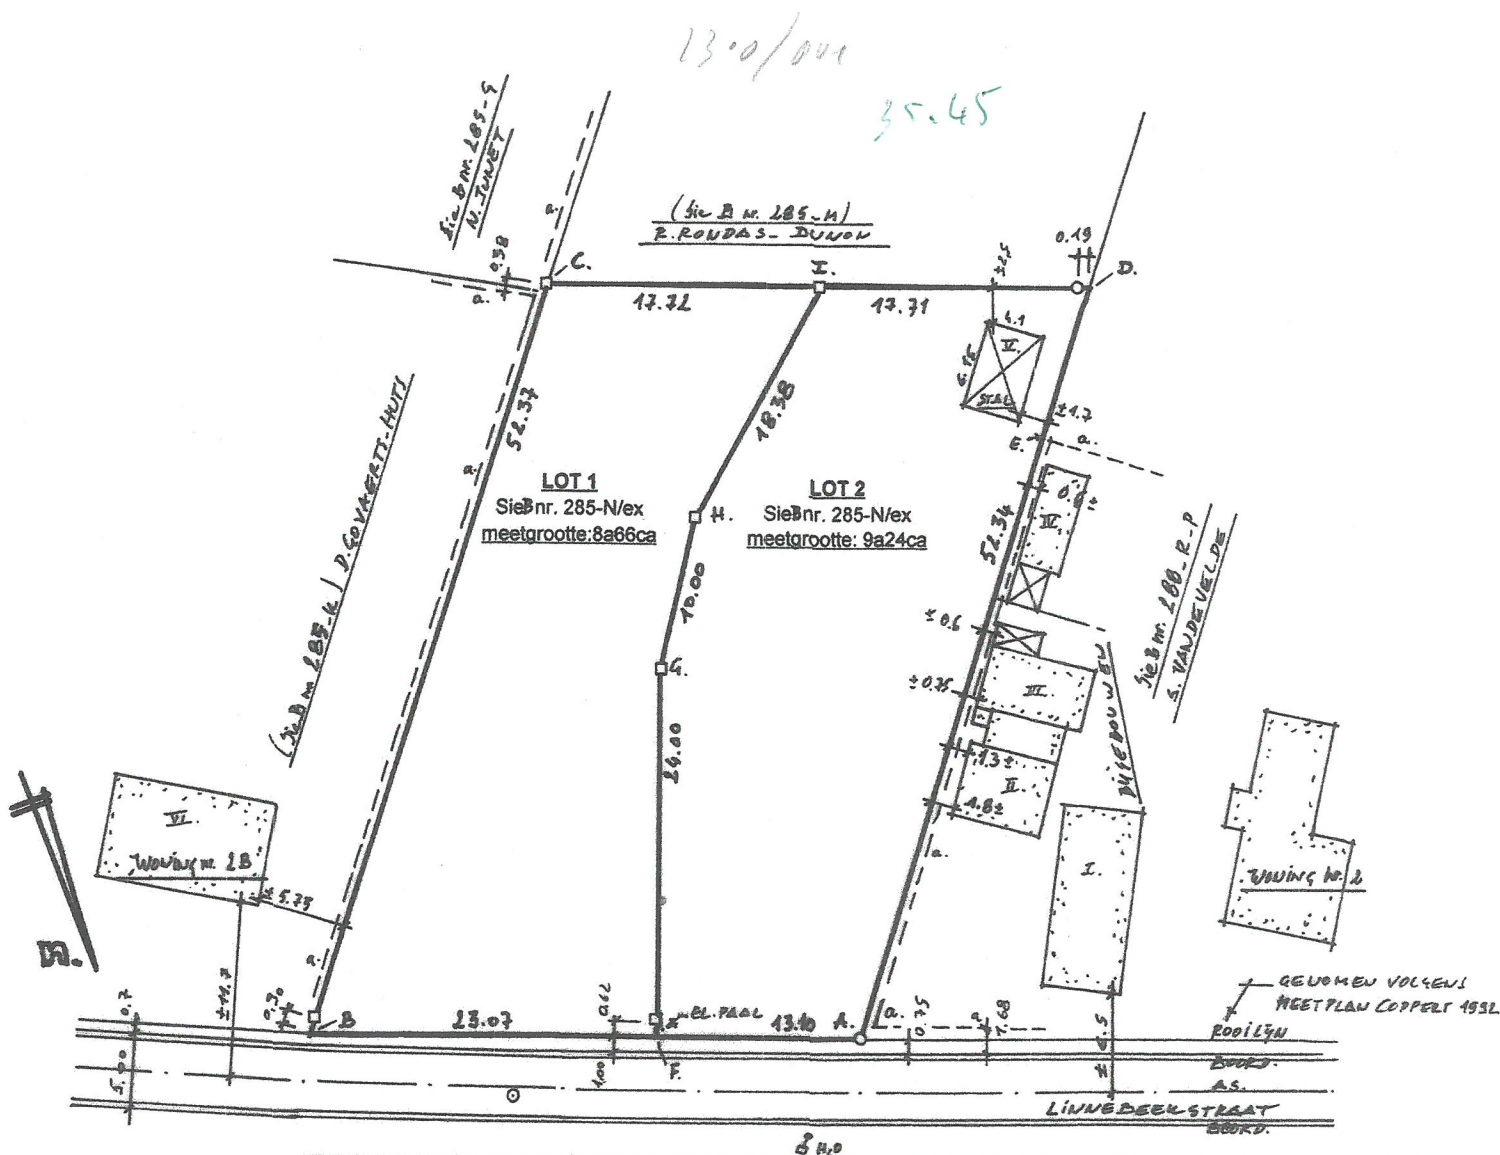


SPLITSING-PLAN (tevens AFPALINGSPLAN)Ligging: ZOUTLEEUW 5^eafd. Budingen Sie 3 nr. 285-N splitst in Lot 1 en Lot 2 (geen verkaveling, oude vergunning is vervallen)

Eigenaar: Dhr. & Mevr. R. RODAS-DUNON, Ketelstraat 4 Budingen

Opgesteld te Ransberg door ondergetekende landmeter-expert VANDEREYCKEN Marc (beëdigd Rechtbank Leuven 24.06.1996 tableau LAN 04.0195) volgens de bestaande toestand en onder voorbehoud van akkoord* der betrokkenen en der aanpalers (tel. 011/587501) (gsm 0476/677 464) (marc.vandereycken@telenet.be).

Schaal: 1/500 ▶ Planversie: 1 ▶ Plandatum: 4/5/2017 ▶ Databank kadaster: 24017 / 10132

**PV-teksttabel i.v.m. de Grenslijnen:**-aard eindpunten: zie coördinatenlijst
-aard afboording: géén -of- zie legende

nr+lengte	REDEN	=motivatie
AD 52,34	Grenspalen in A en E = oude lijn	
DI 17,71	Oude lijn op 50m uit rooilijn	
IC 17,72	Oude lijn op 50m uit rooilijn	
CB 52,37	oude lijn tegen buurafsluiting	
BF 23,07	Zie (**), én F=nieuw punt	
FA 13,10	Zie (**), én F=nieuw punt	
FG 24,00	F, G = nieuw punt	
GH 10,00	G, H = nieuw punt	
HI 18,38	H, I = nieuw punt	

Coördinaten + plan onder voorbehoud akkoord aanpalers*

nr.	X	Y	nr/or +aard grenspunt (zie ook legende)
A	199319,36	174032,95	or. grenspaal beton
B	199352,08	174017,51	or. grenspaal beton op 90cm
C	199318,46	173979,11	or. grenspaal beton
D	199284,33	173994,06	or. grenspaal beton op 19cm
F	199331,22	174027,38	nr. grenspaal beton op 62cm
G	199321,05	174005,65	nr. grenspaal beton
H	199315,05	173997,65	nr. grenspaal beton
I	199300,39	173986,58	nr. grenspaal beton

(*) het organiseren en bekomen van de buur-akkoorden

is niet inbegrepen in de gefactureerde meetkost

(**) rooilijn genomen volgens meetplan Coppers 1992, maar volgens wegenatlas ligt de rooilijn nog dicht bij de weg.

Legende: (tenzij anders beschreven)

●	= niet gematerialiseerd punt
□	= geplaatst grensteken
○	= gevonden grenspaal
nr.	= nieuw grenspunt
or.	= bestaand grenspunt
(--- a,h)	= as afsluiting, haag
(---)	= private afsluiting of haag
(---)	= afsluiting of haag: gemeen of weerszij grens
⚡	= elektriciteitspaal
⚠	= signalisatiebord
✳	= boom
🏠	= gebouw, ☒ = afdak
±	= benaderend
□ ○	= putdeksels