


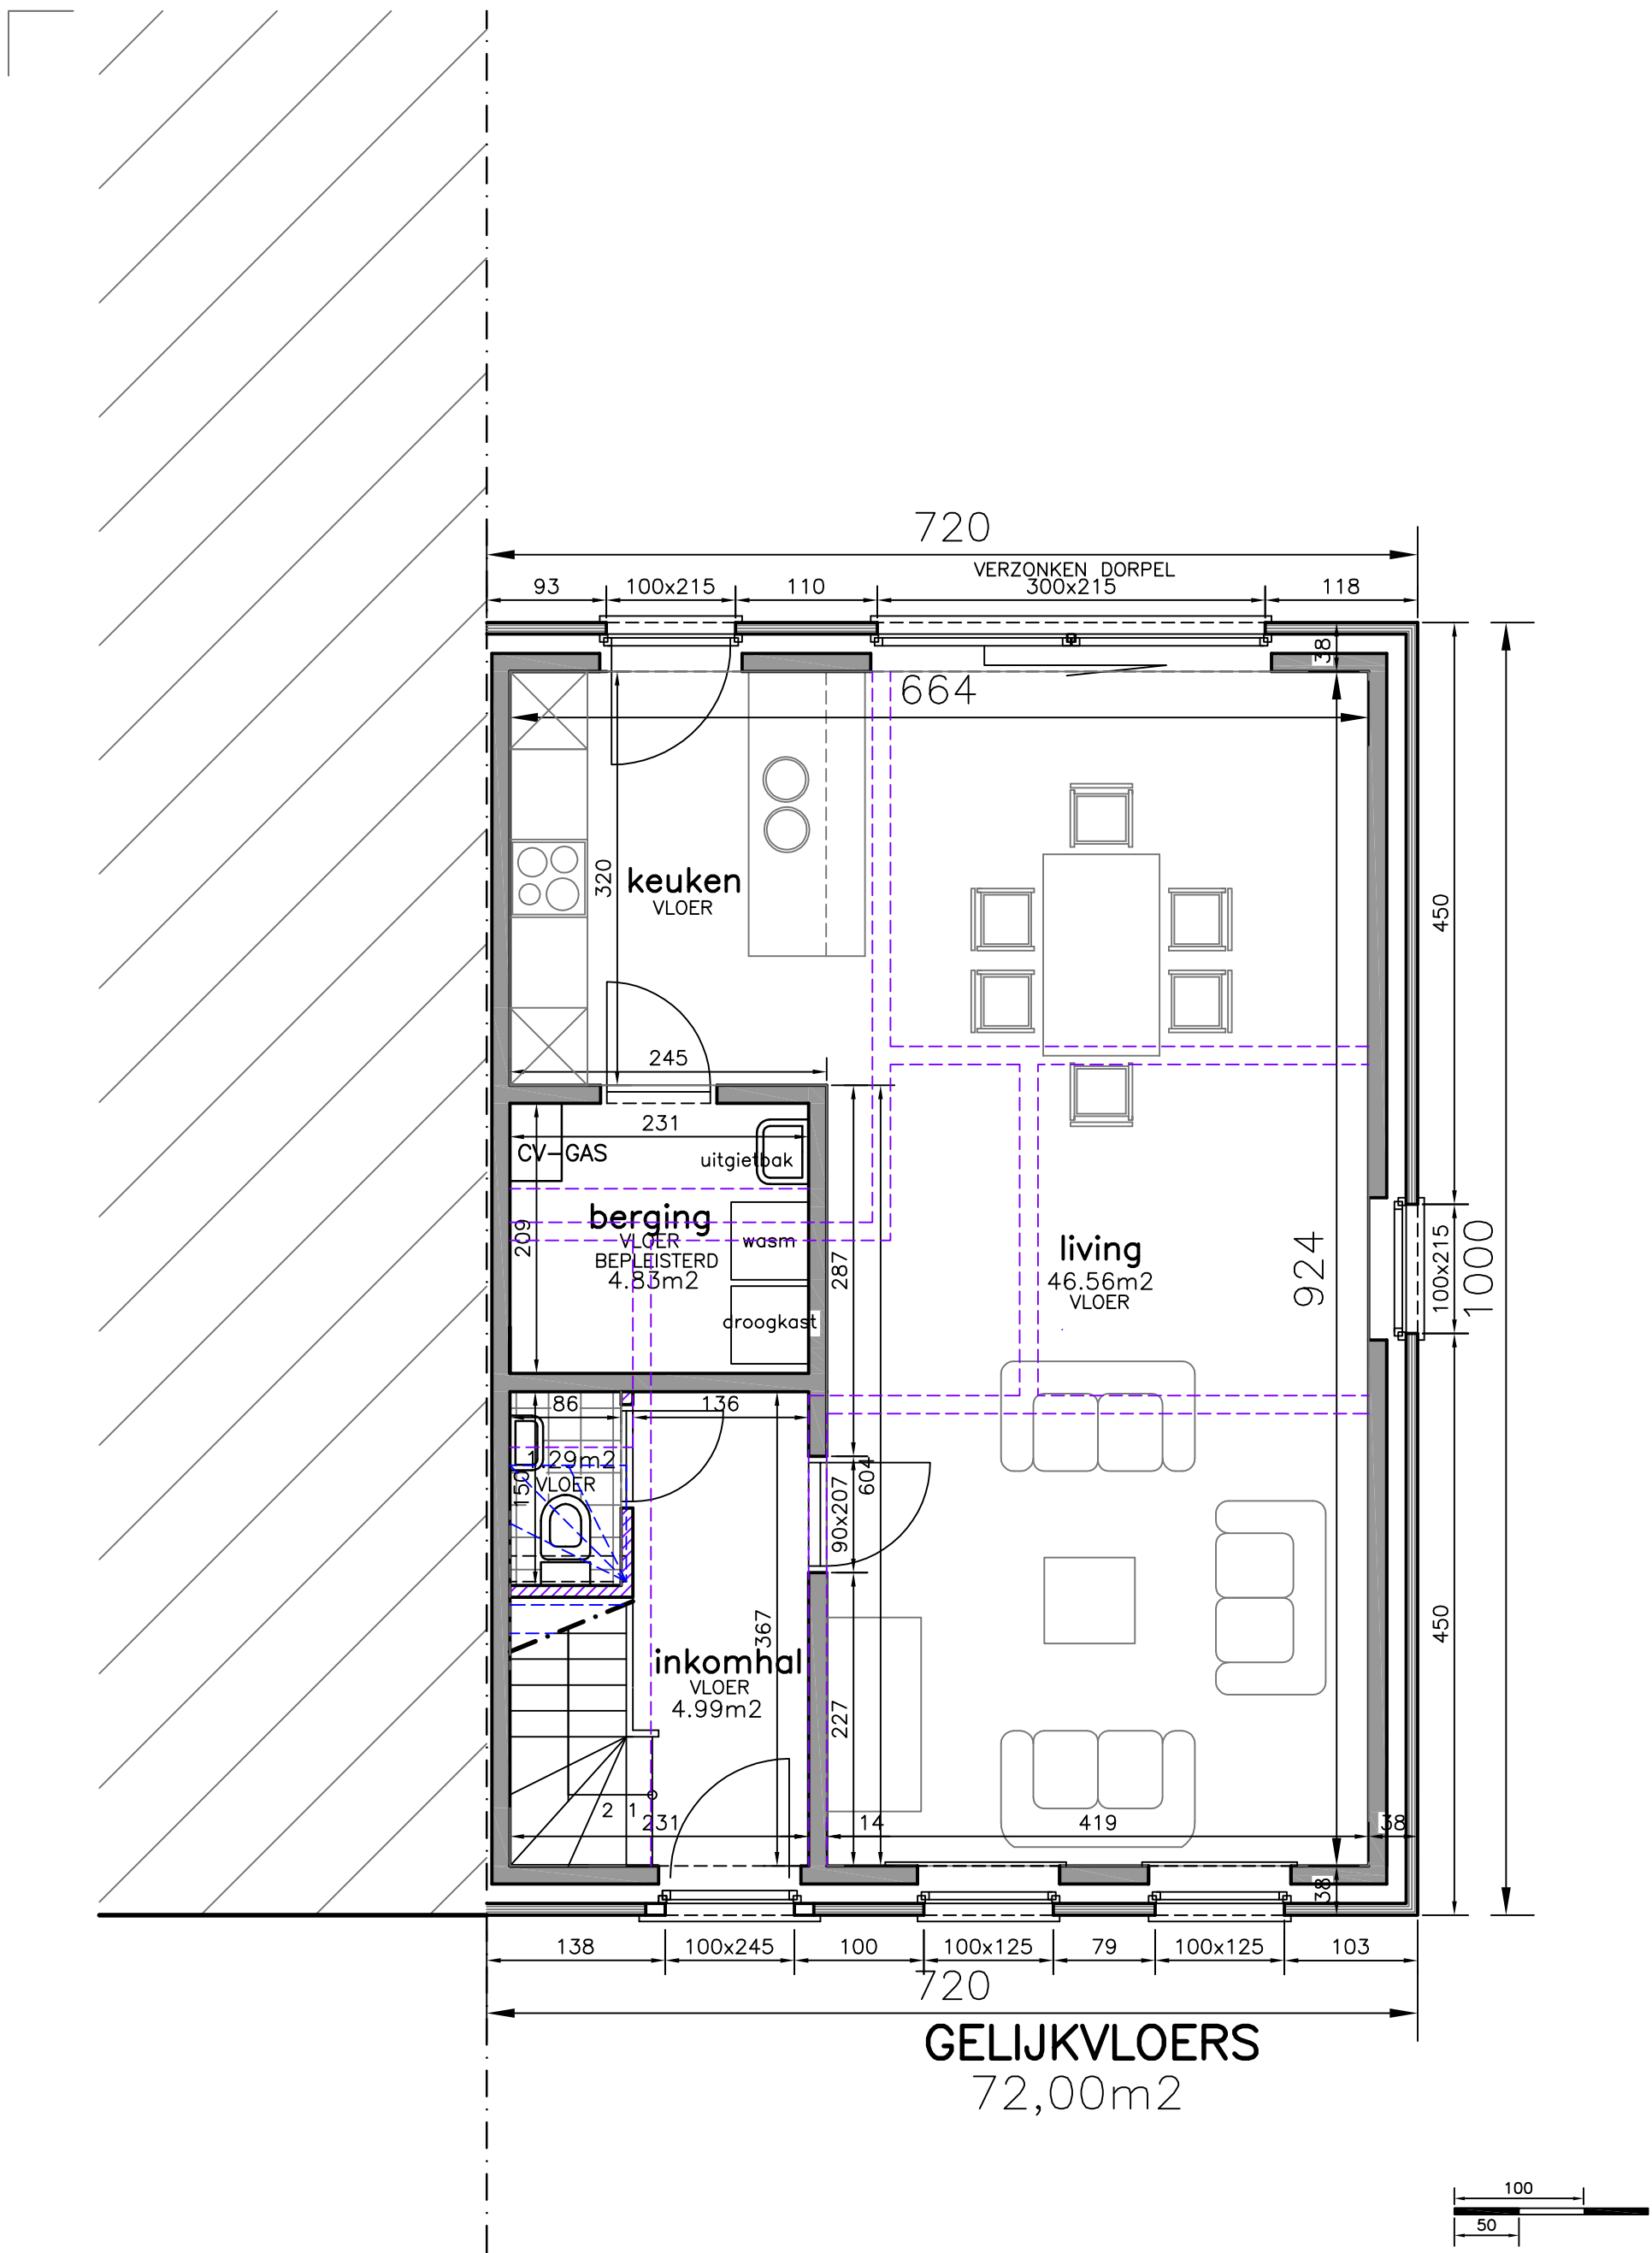

opdrachtgever	PROJECT LINTER	<u>SCHALTIN KRIS architect bvba</u> Nieuwstraat 93C, 3140 Keerbergen 0476/22.52.78 kris.schaltin@telenet.be www.schaltin.com	
werfadres	Oplinterstraat 75+, 3350 Linter	322770-57	datum 28/09/2022