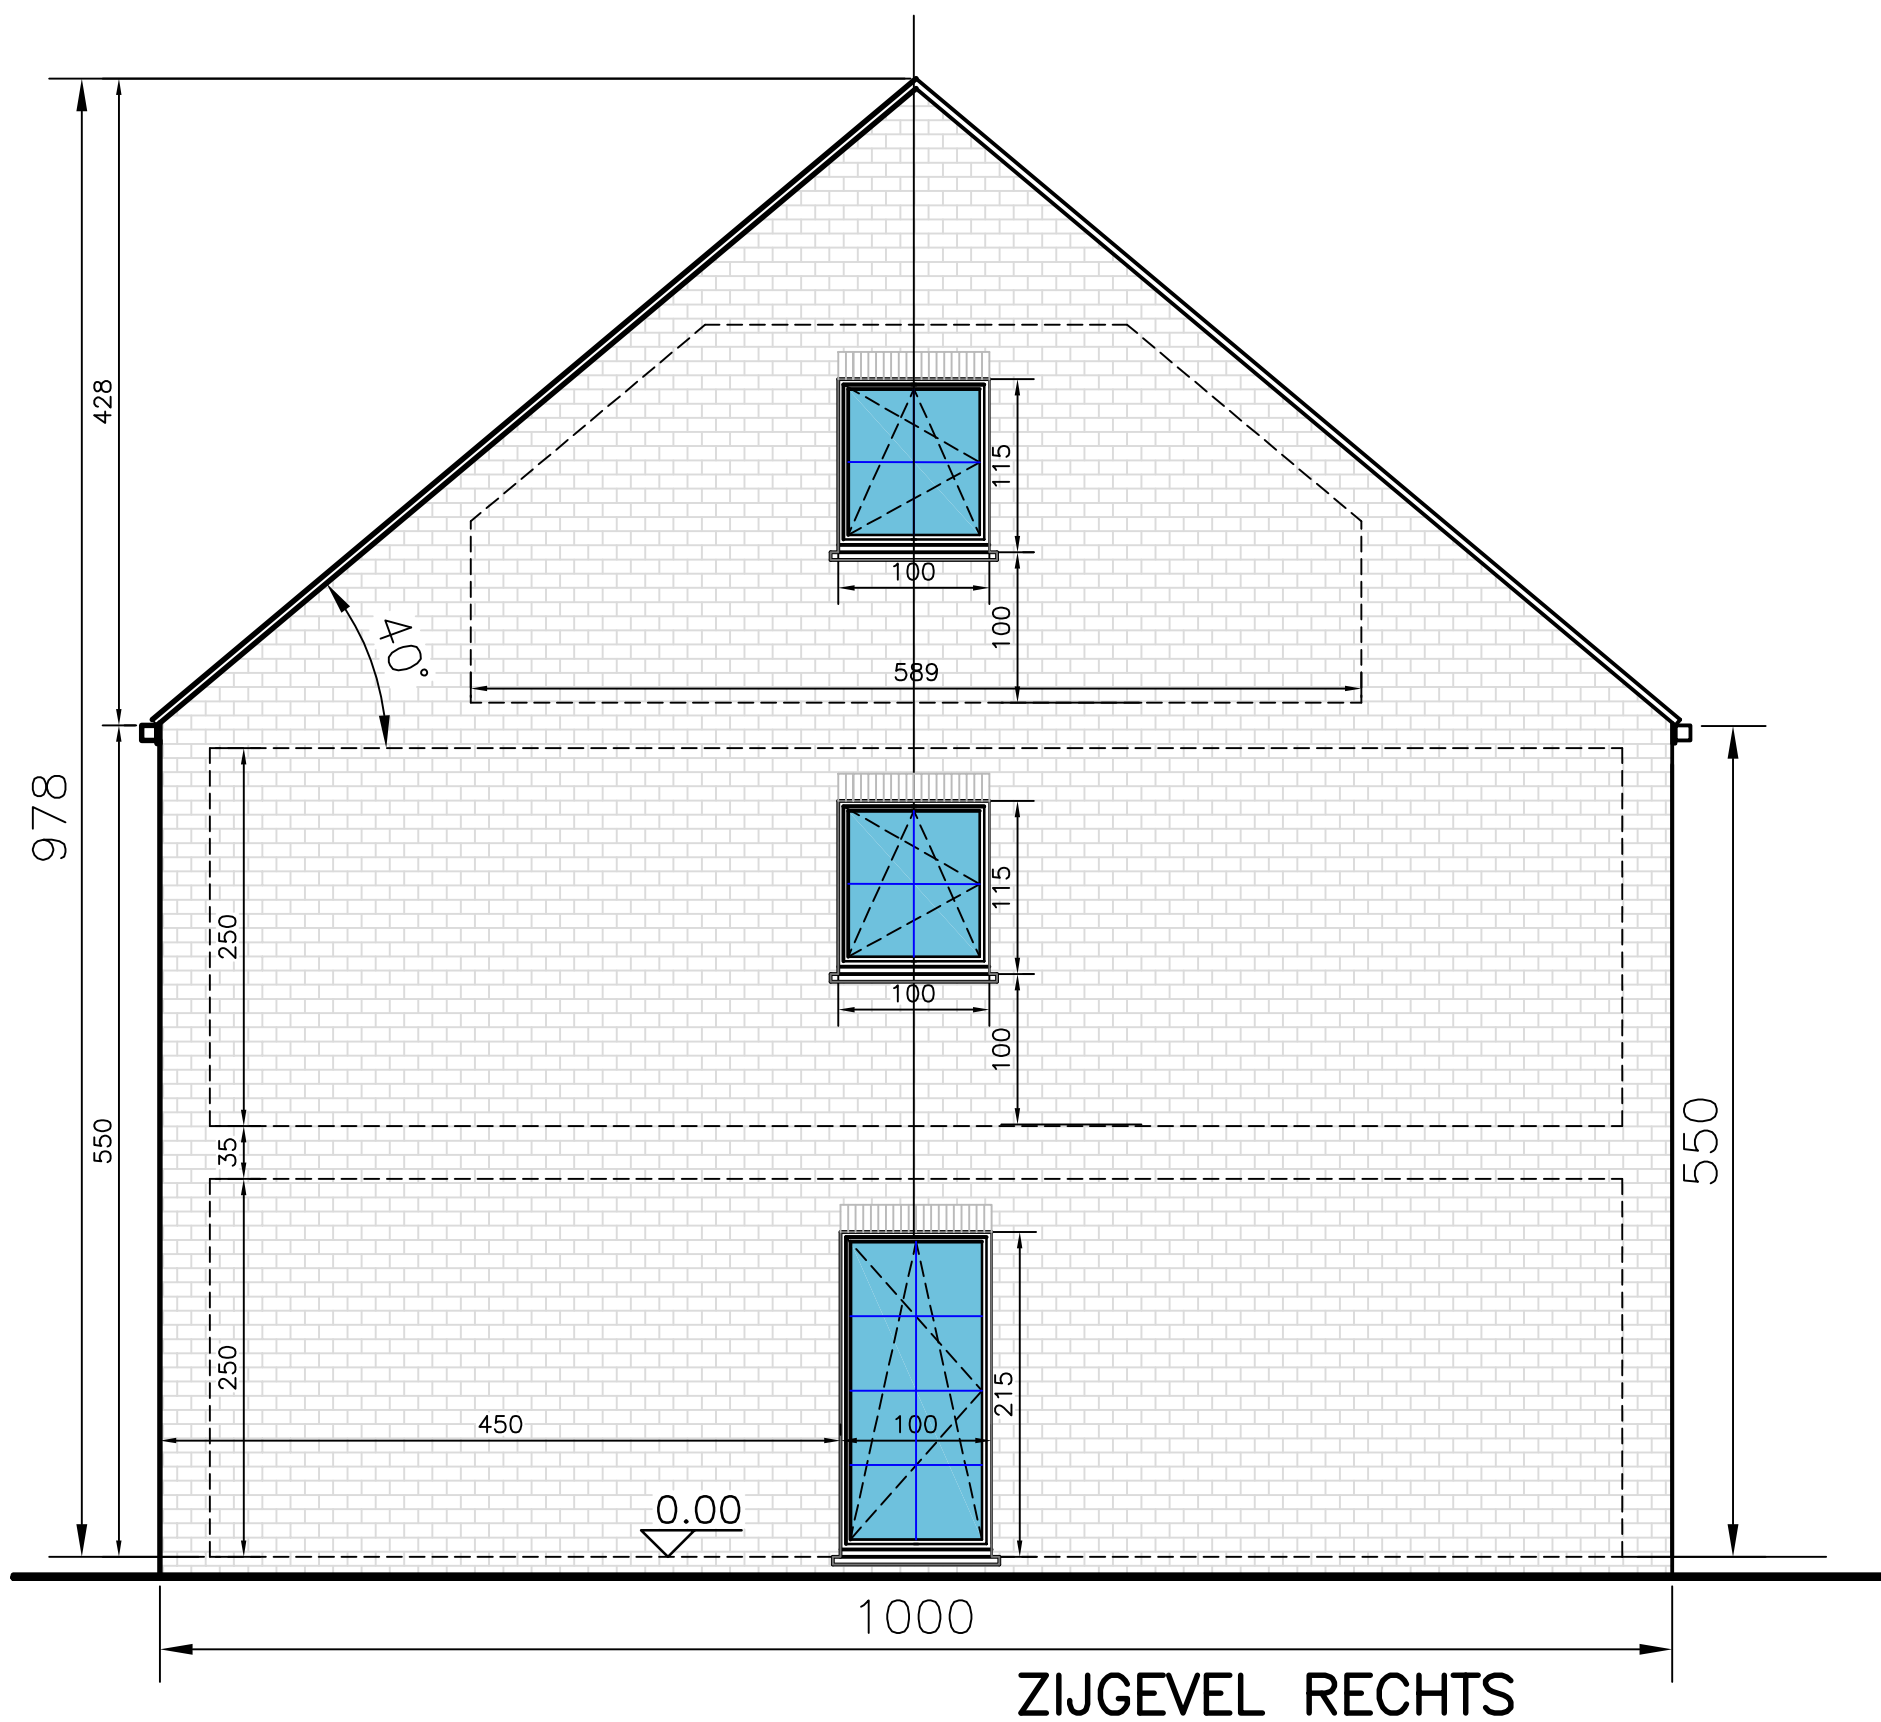


opdrachtgever	PROJECT LINTER	SCHALTIN KRIS architect bvba Nieuwstraat 93C, 3140 Keerbergen 0476/22.52.78 kris.schaltin@telenet.be www.schaltin.com	
werfadres	Oplinterstraat 75+, 3350 Linter	322770-57	datum 28/09/2022