



ELECTROTEST

V.Z.W.
ASBL

Technische Controles en Opleidingen
Contrôles Techniques et Formation

Maatschappelijke zetel / Siège social
Herkstraat 33 - 1820 Melsbroek

Tel. : (02) 751 98 39

FAX : (02) 751 52 09

B.T.W.
T.V.A. BE 0434.433.603

Nr / N°: 1520170317/04201

ONTVANGSTBEWIJS / REÇU

aan / à :

M. Russo

Rue des Bayanas 236

4020 Licpin

Datum: 17-03-2017
Date:

B.T.W. / T.V.A. : ☐ ☐ ☐ ☐ ☐ ☐

Tel. : () FAX : ()

Voor controle van :

Pour le contrôle de :

Elektr. install. L.S. / Install. électr. B.T. :

Elektr. install. H.S. / Install. électr. H.T. :

Gasinstallaties / Inst. de gaz :

Hefwerktuigen / Engins de levage :

ATEX :

Branddetectie / Défect. incendie :

Alarm / Alarme :

Andere / Autres :

103,31

223,14

Voor akkoord betaling :

Naam/Nom :

Pour accord à payer :

Adres/Adresse :

Handtekening/signature :

IK/C.I. :

Factuur wordt nagestuurd
La facture sera envoyée

☐ Ja
Oui

☐ Neen
Non

Handtekening / Signature

Controlevergoeding :

Frais de contrôle :

Vastrecht / Droit fixe :

Km. vergoeding :

Frais de déplacement :

Netto totaal / Total net :

B.T.W. / T.V.A. %

326,45

Algemeen totaal / Somme totale

395



Door de Staat erkend controleorganisme
Organisme de contrôle agréé par l'Etat.

068 211 7692-15

734-1126000-33

286663

Algemene voorwaarden: op aanvraag of via website - Termes et conditions: sur demande ou via notre site internet.

Distributienetbeheerder :
Gestionnaire de réseau de distribution :

Nr teller : 33539640
N° comp :

Verslag van onderzoek:

Rapport de contrôle:

N°: 020170317/07

EAN:
code:

Aard onderzoek : AREI ART	86	+95	270	271	276	276bis	TT	Voorschr. netbeheerder Prescription du gest. de réseau de distr.
Genre de contrôle : RGIE ART		○	○	○	○	○	x	○

Plaats van het onderzoek :

Lieu du contrôle :

Eigenaar

Propriétaire :

Adres :

Adresse :

Installateur :

BTW / TVA :

Datum van het onderzoek :

Ik. / C.I. :

Date du contrôle :

Inspecteur :

Onderzoek / Contrôle : ☐ Woning / maison ☐ Appart.

Spanning : 230V	Meter / bord verbinding : 5xUR 1x10"	Max. beveiliging : 50A
Tension :	Liaison compteur-tableau :	Protection max. :

Aardelektrode :	Isolatie : 205 Mohm	Aantal verdeelborden : 4
Electrode de terre :	Isolément :	Nombre de tableaux :

Differentieelschakelaars Interrupteurs différentiels			Aantal eindstroombanen : Nombre de circuits terminaux :		TestΔIn		1.ΔIn		AREI / RGIE			
In (A)	Δ In (mA)	type			OK	NOK	OK	NOK	270	271	271bis	278
63 A	300	A	Gemeentecantoor de E.O.I.		○	○	○	○	○	○	○	○
63 A	30	A	Lokaal bureau van de E.O.I.		○	○	○	○	○	○	○	○
63 A	30	A	Lokaal bureau van de E.O.I.		○	○	○	○	○	○	○	○
63 A	30	A	Lokaal bureau van de E.O.I.		○	○	○	○	○	○	○	○
63 A	30	A	Lokaal bureau van de E.O.I.		○	○	○	○	○	○	○	○

Visueel nazicht : algemeen : OK NOK directe aanraking : OK NOK
Contrôle visuel : général : ☐ ☐ contact direct : ☐ ☐ Indirecte aanraking : OK NOK
Contact indirect : ☐ ☐

Aansluitingen : OK ☐ NOK ☐ Potentiaalvereffeningen : OK ☐ NOK ☐
Raccordements : Liaisons equipotentielle :

Inbreuken/Infractions : (zie keerzijde / voir verso)

Opmerkingen/Remarques :

VISUM :

Datum/date :

Besluit / Conclusion :

☐ L'installation électrique est conforme aux prescriptions du R.G.I.E.

De elektrische installatie voldoet aan de voorschriften van het A.R.E.I.

☐ Les bornes de l'interrupteur différentiel général sont rendues inaccessibles par scellage.

De ingangsklemmen van de algemene differentieelschakelaar zijn ontoegankelijk gemaakt

door verzegeling. Le schéma unifilaire et de position ont été visés et sont conformes avec

l'installation. Het één draad- en situatieschema werden voor gezien getekend en stemmen

overeen met de installatie. Le prochain contrôle périodique est à effectuer dans le délai

prescrit par la réglementation en vigueur (art. 271 R.G.I.E.). De volgende periodieke controle

moet worden uitgevoerd binnen de door de van kracht zijnde reglementering voorgeschreven

termijn (art. 271 A.R.E.I.). Prochaine visite de contrôle : / Volgende controlebezoek :

☐ L'installation électrique n'est pas conforme aux prescriptions du R.G.I.E. De elektrische installatie voldoet niet aan de voorschriften van het A.R.E.I.

Conformément à l'art. 274 du R.G.I.E., les travaux nécessaires pour faire disparaître les infractions constatées pendant la visite de contrôle, doivent être exécutés sans retard et toutes mesures adéquates doivent être prises pour qu'en cas de maintien en service des installations, les infractions ne constituent pas un danger pour les personnes et les biens. Une visite complémentaire est à exécuter par le même organisme un an au plus tard après la date de ce contrôle. Passé ce délai, le SPF concerné sera averti de l'existence d'infractions.

Overeenkomstig art. 274 van het A.R.E.I., de werken, nodig om de inbreuken te doen verdwijnen die opgemerkt werden tijdens het controlebezoek, moeten zonder vertraging uitgevoerd worden en alle maatregelen moeten getroffen worden opdat de in overtreding zijnde installatie, indien zij in dienst blijft, geen gevaar vormt voor de personen of goederen. Een aanvullend bezoek moet door hetzelfde organisme worden uitgevoerd ten laatste één jaar na keuringsdatum. Na deze datum wordt de betrokken FOD verwittigd van de aanwezigheid van inbreuken.

☐ La visite de contrôle prévue par l'art. 276 bis du R.G.I.E. doit avoir lieu au plus tard 18 mois après l'acte de vente.

Het controlebezoek voorzien door art. 276bis van het A.R.E.I. moet plaats hebben uiterlijk 18 maanden na de datum van de verkoopakte.

voor de directeur, de inspecteur / pour le directeur, l'inspecteur :

Niet conform	Conform	N° vorig rapport
276bis AK → 274 AK 18 m	276bis HK → 274 HK	 /
271 AK ○	271 HK ○	 /
276 AK ○	276 HK ○	 /

1703-2017

PROPRIETARY

Russo Nickel.

RUE BOLE CREVECOEUR 23


4040 HERSTAL.

INSTALLATEUR


Russo Michel.

RUE BOULEVERD 23


4040 HERSTAL.

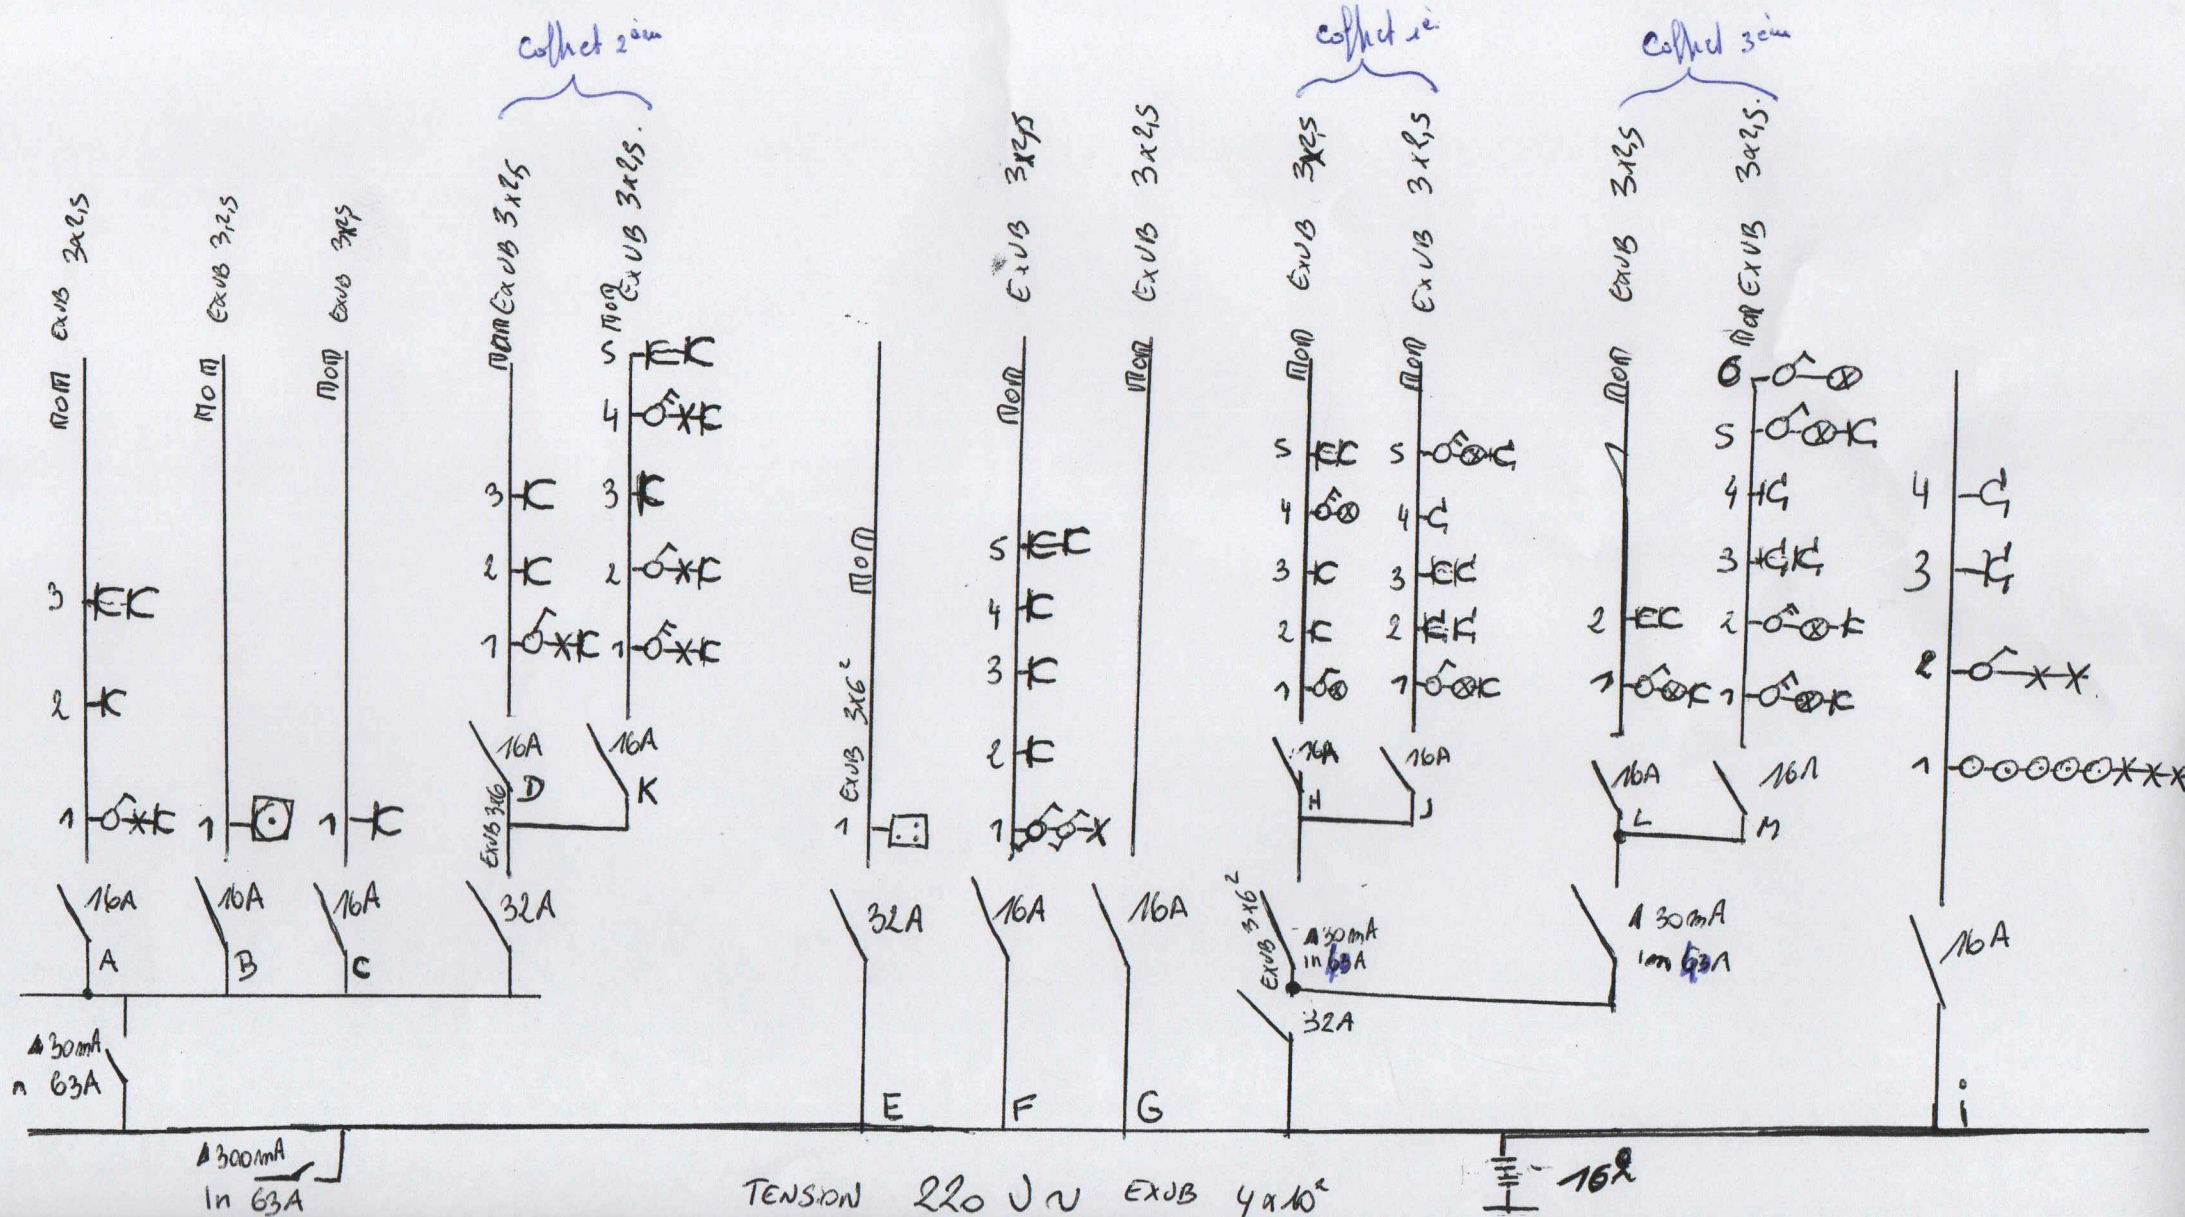


REL

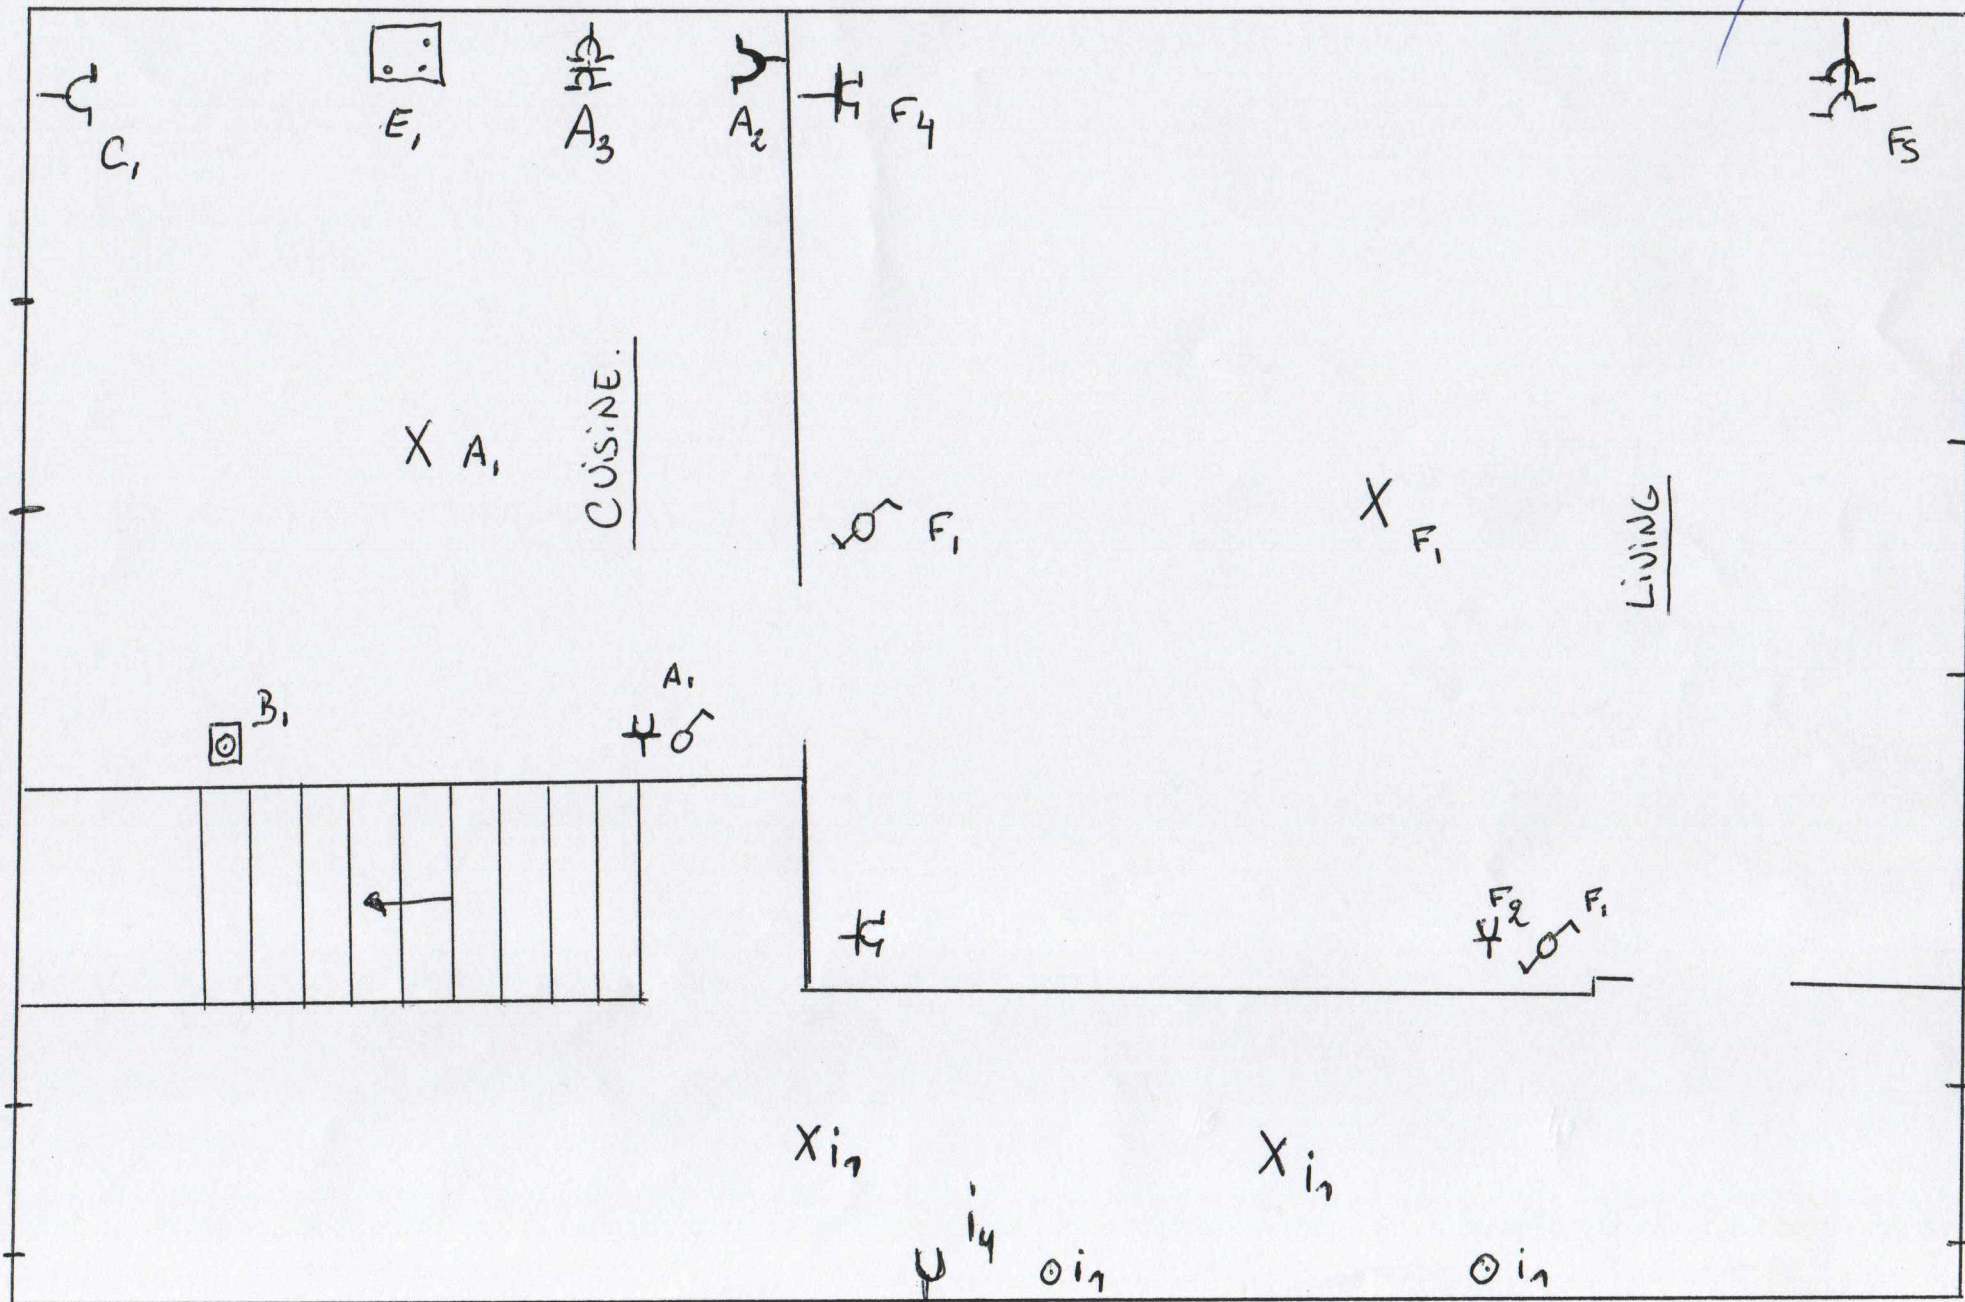

1 ER ETAGE

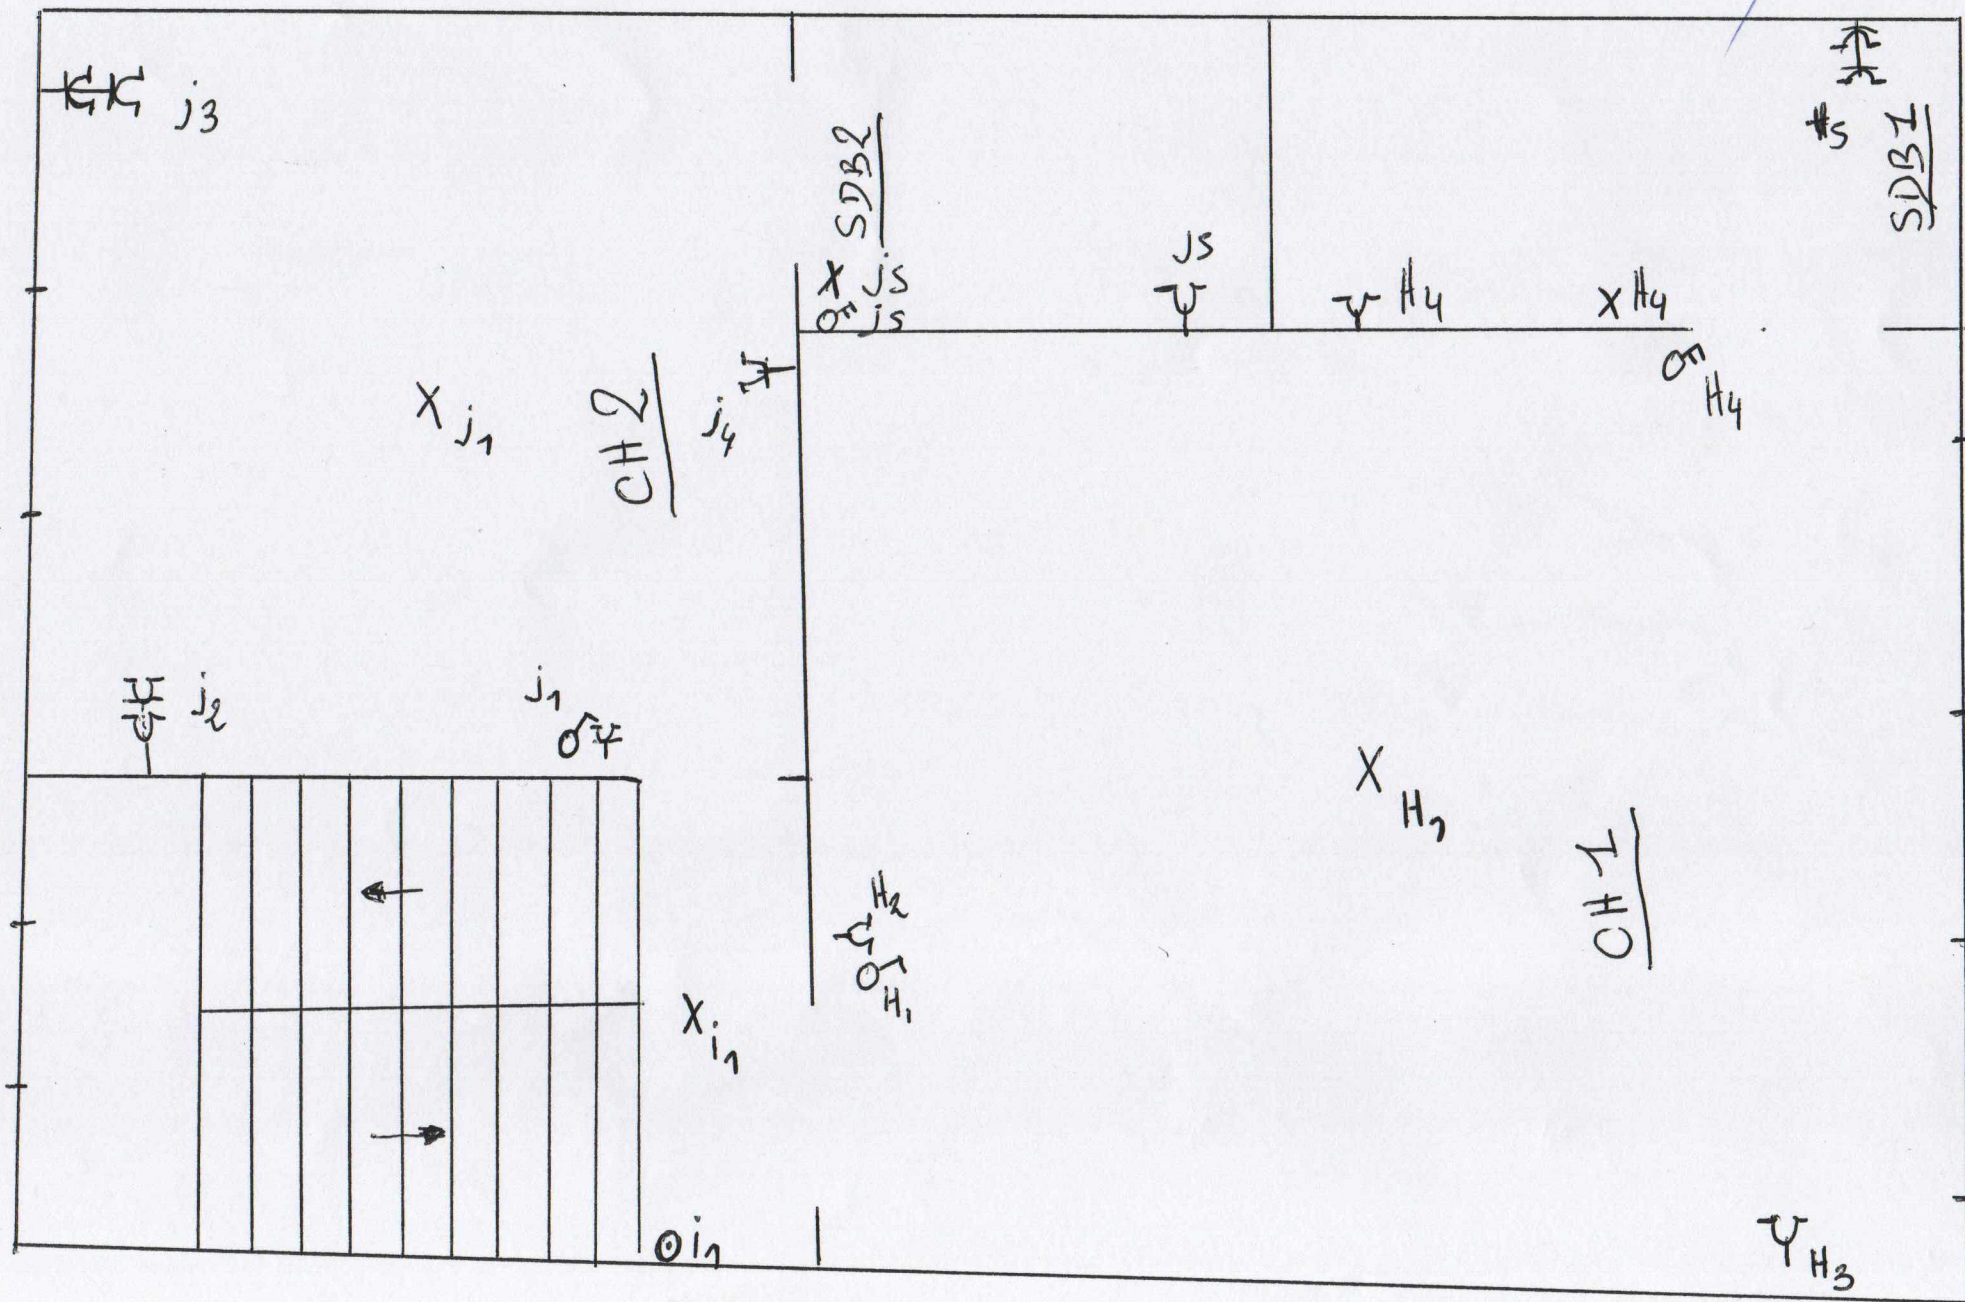

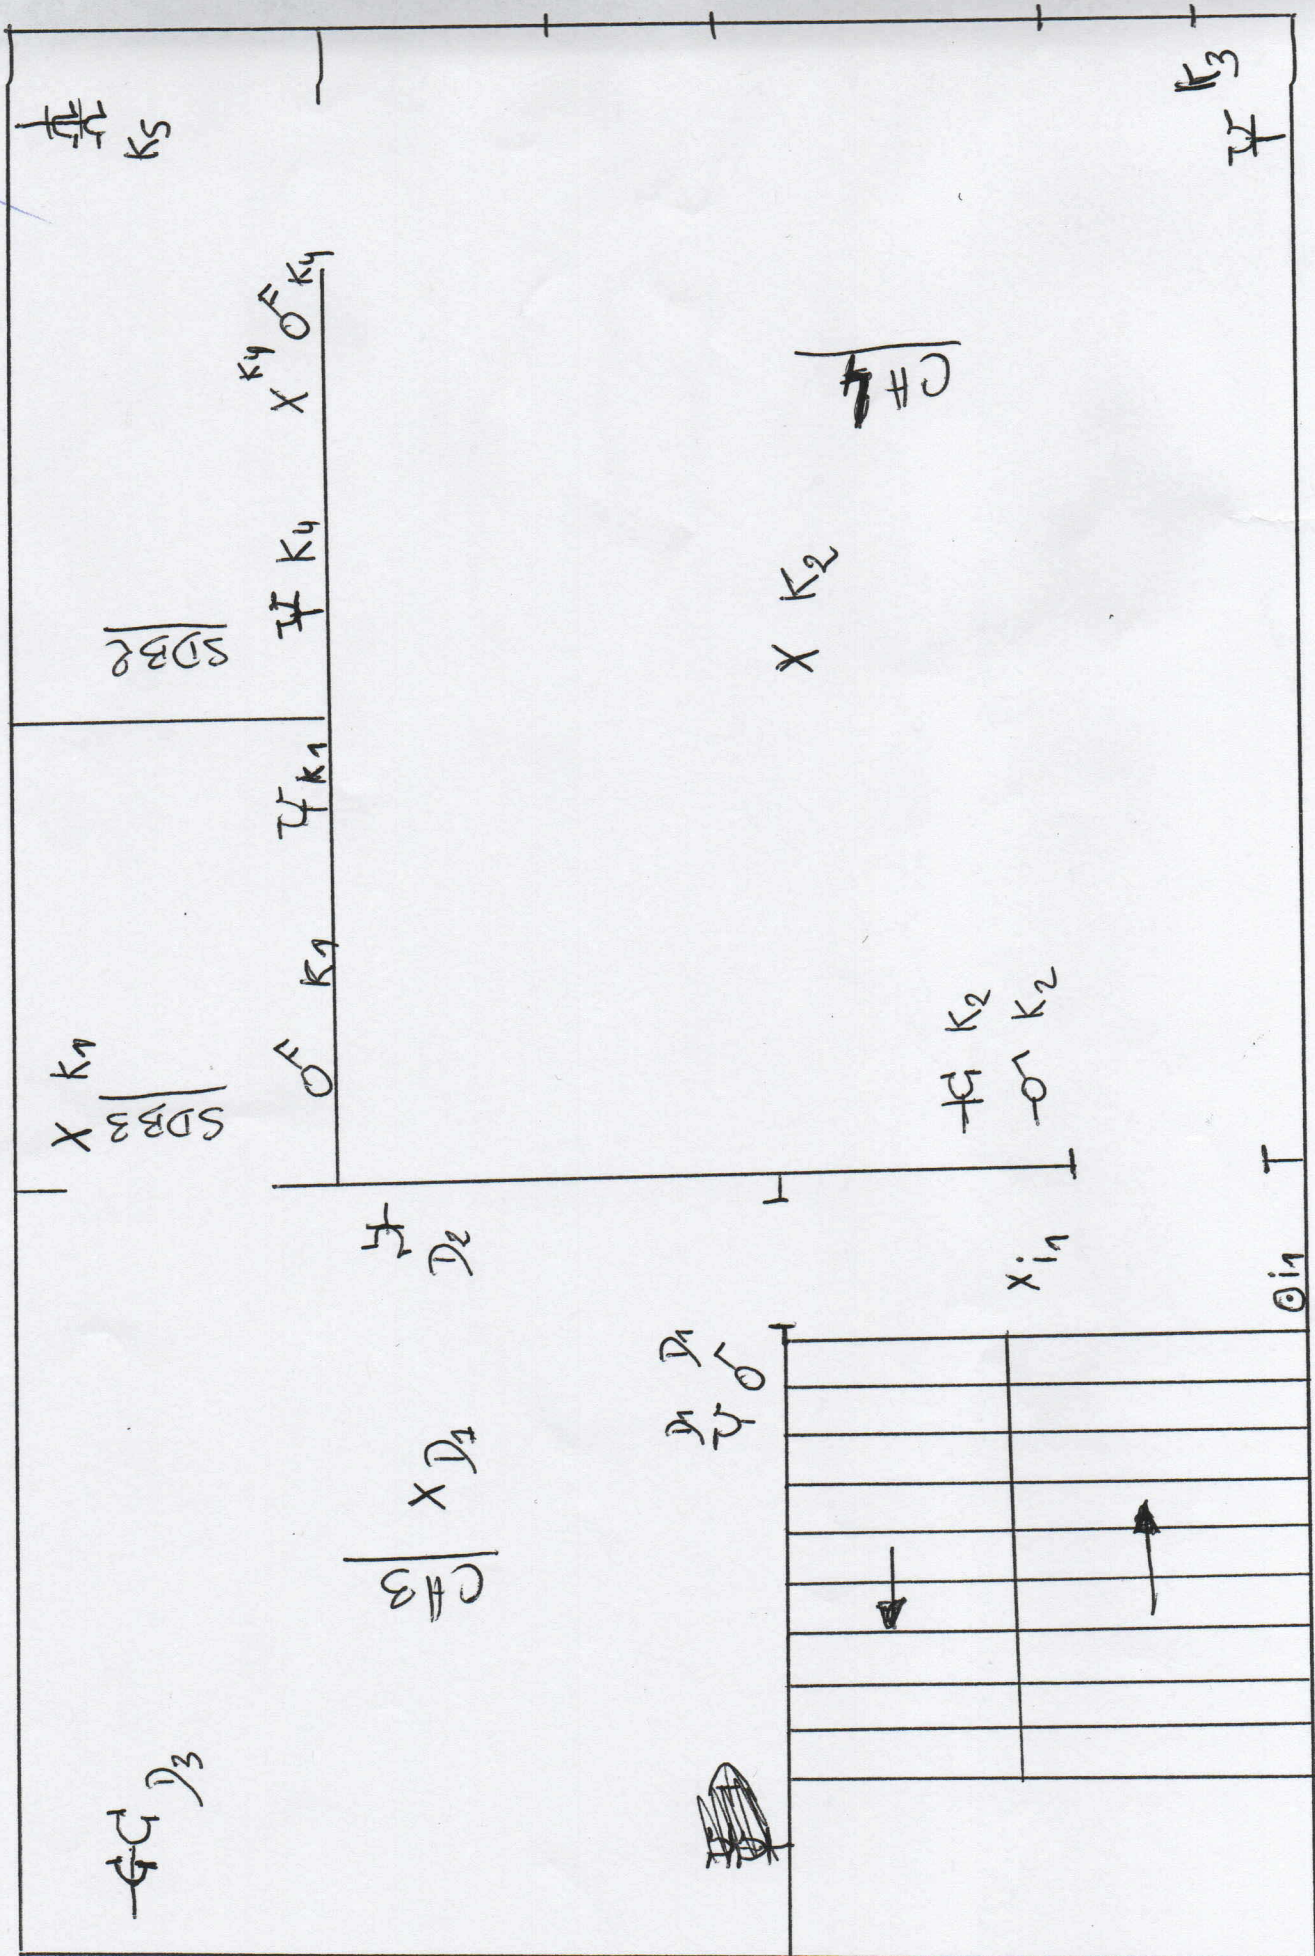

3^{ème} ETAGE

