

Gemeente
KORTENAKEN

3e afdeling / Hoeleden

Sectie B - Nr. 236H


Schaal 1/500

Verkavelingsaanvraag
- Voorgestelde toestand -



Kortenaken

vergund
onder voorwaarden
06/04/2020

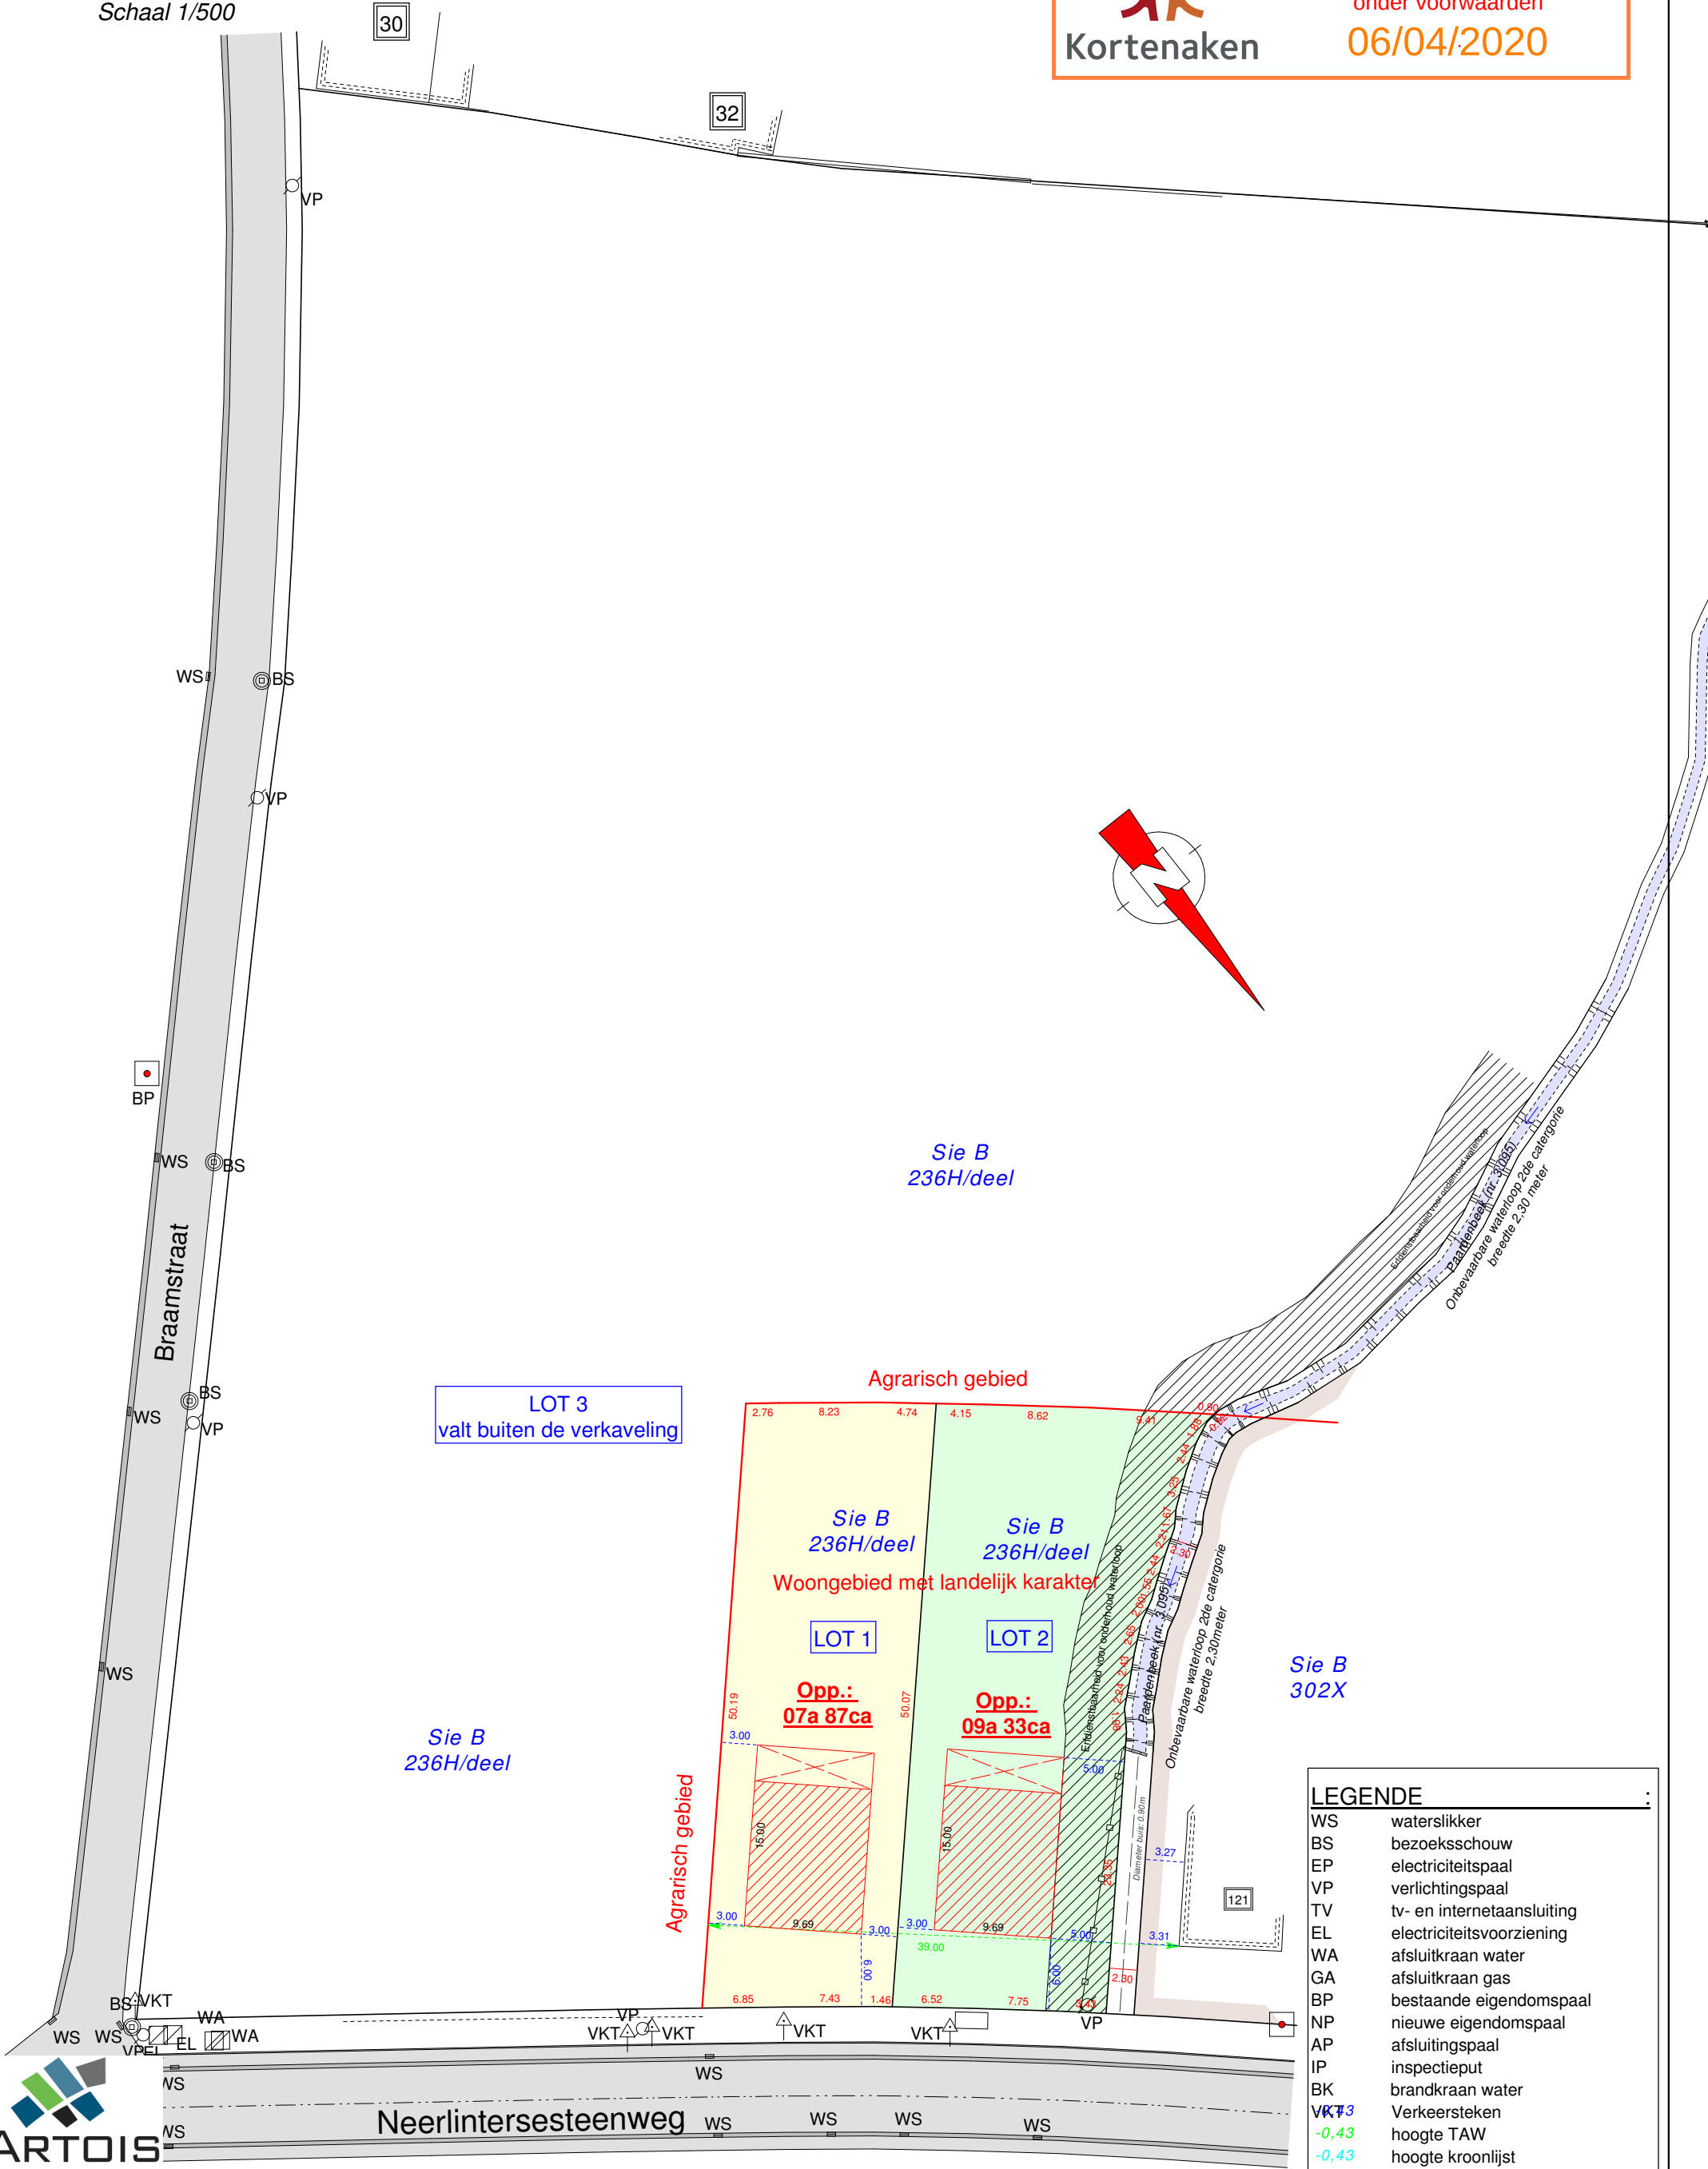

LEGENDE	
WS	watersliker
BS	bezoeksschouw
EP	electriciteitspaal
VP	verlichtingspaal
TV	tv- en internetaansluiting
EL	electriciteitsvoorziening
WA	afsluitkraan water
GA	afsluitkraan gas
BP	bestaande eigendomspaal
NP	nieuwe eigendomspaal
AP	afsluitingspaal
IP	inspectieput
BK	brandkraan water
VKT	Verkeersteken
-0,43	hoogte TAW
-0,43	hoogte kroonlijst
-0,43	hoogte dorpel
-0,43	hoogte nok
-0,43	hoogte referentienagel