


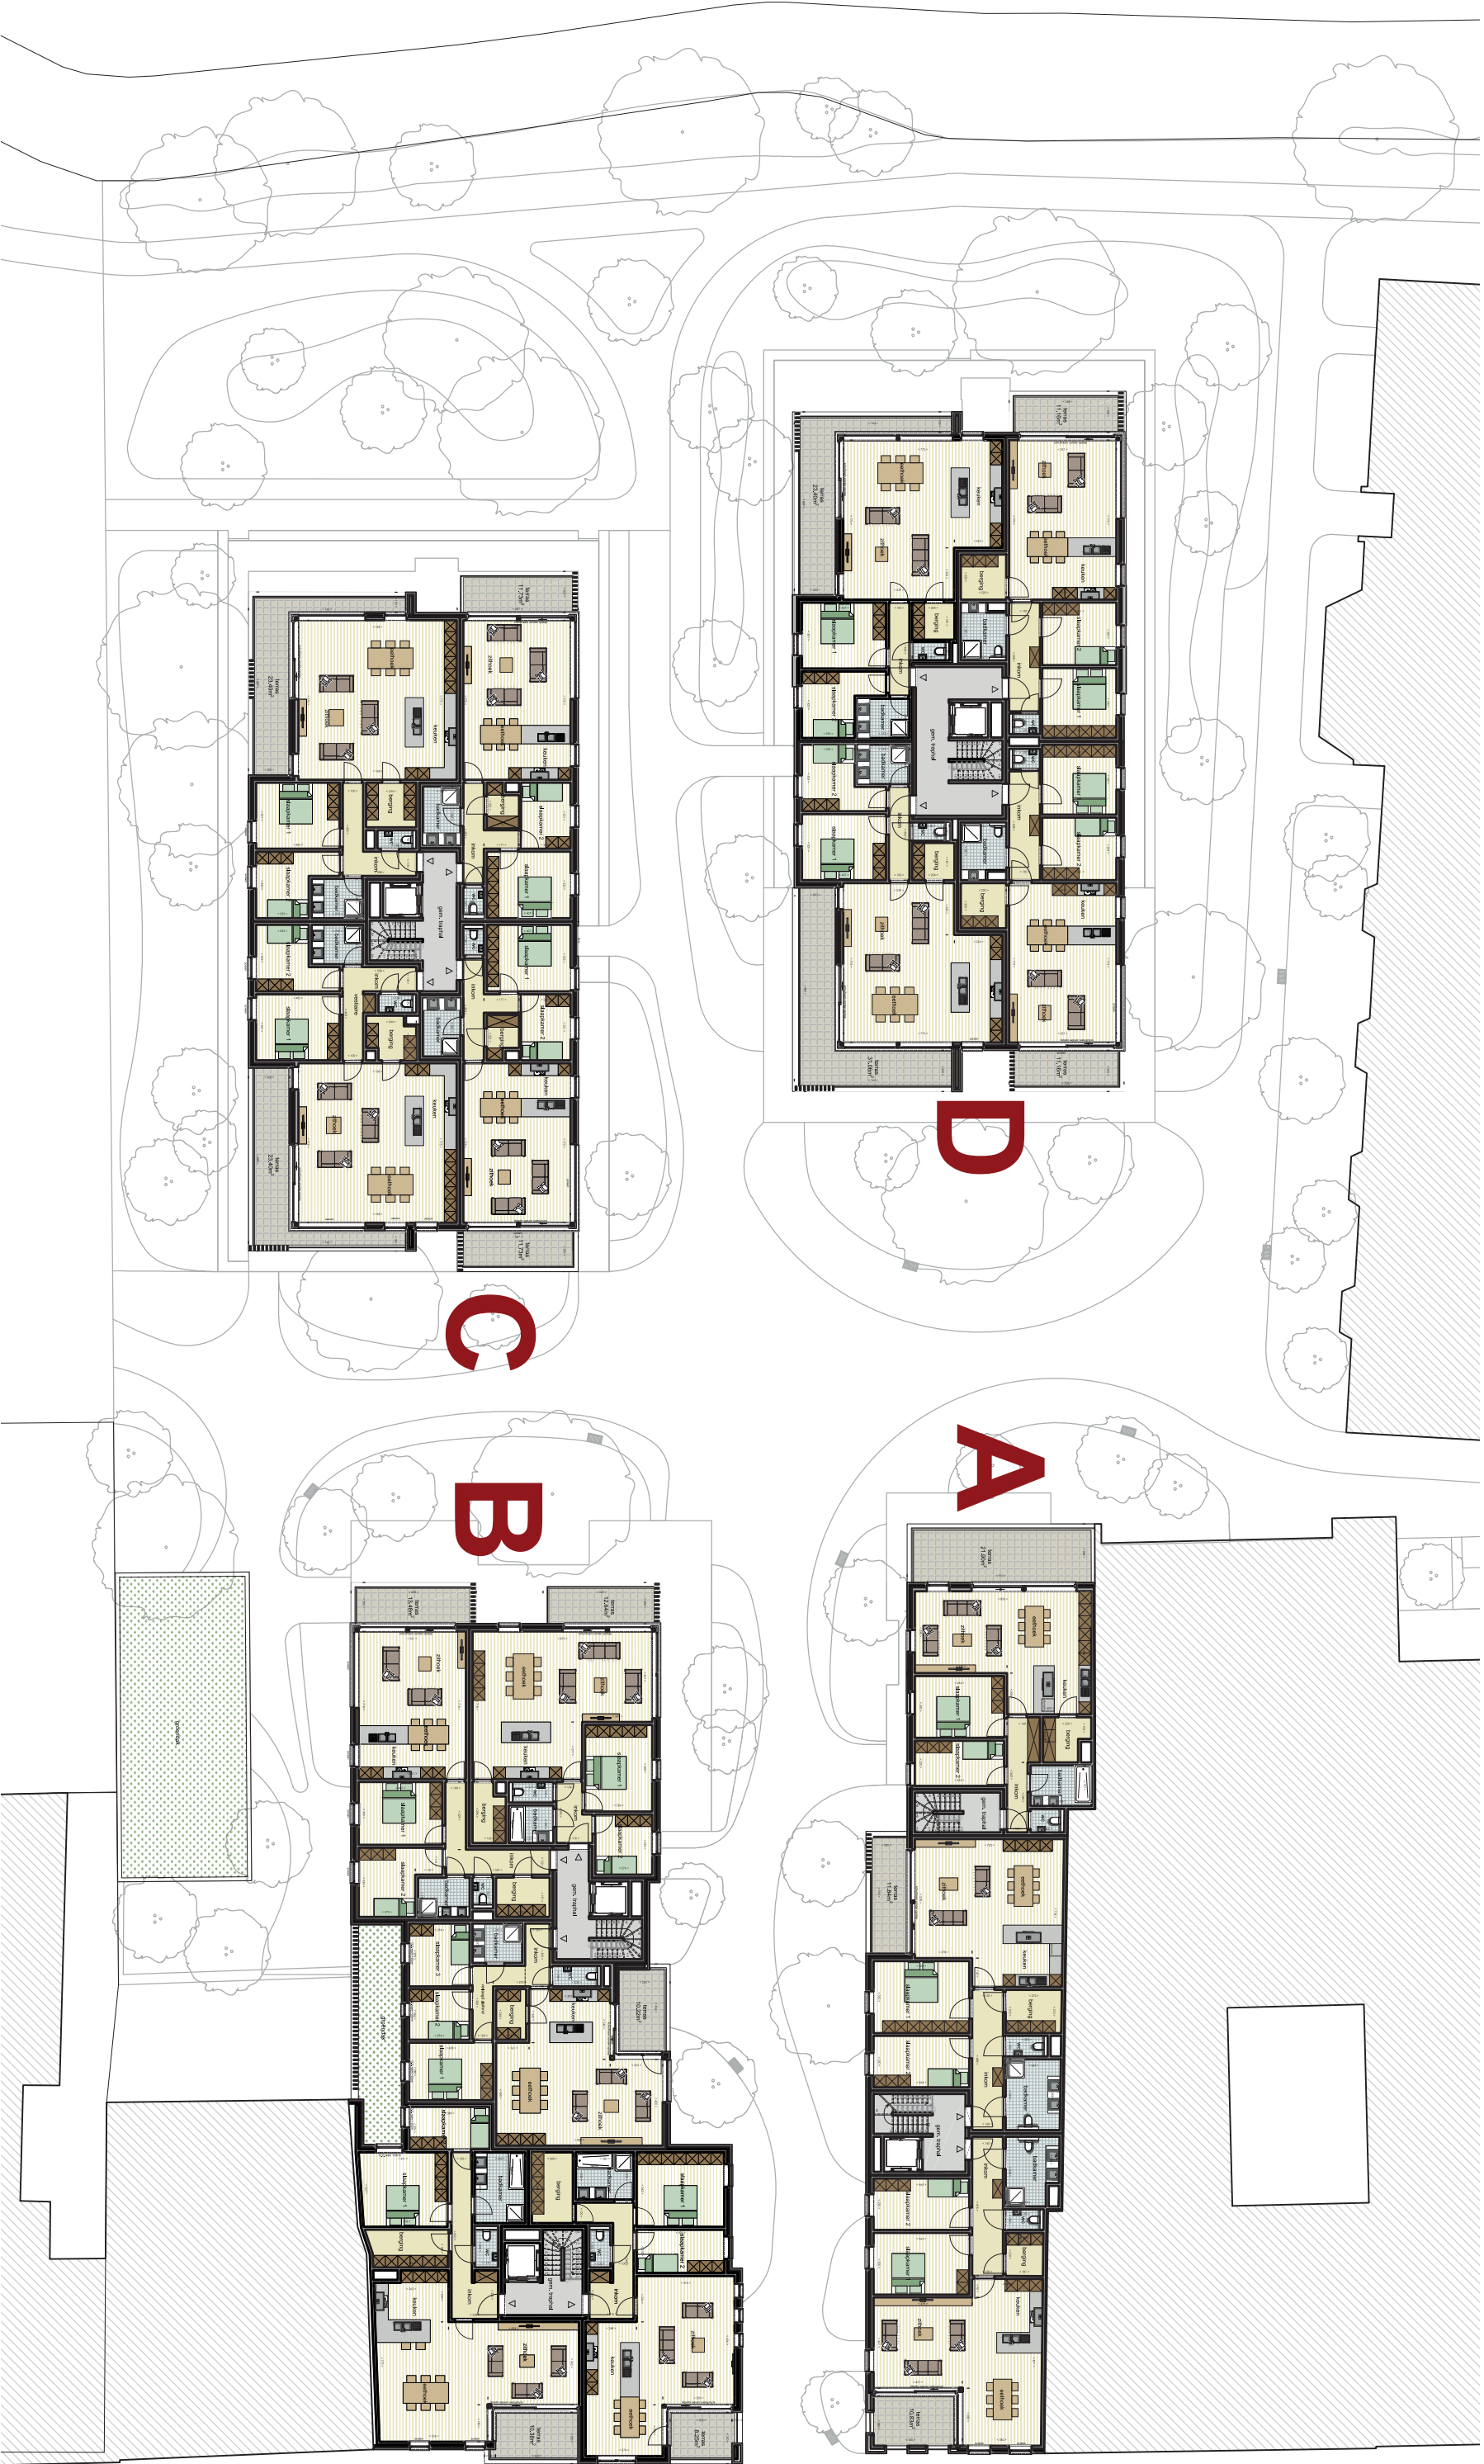


C

B

D

A

N

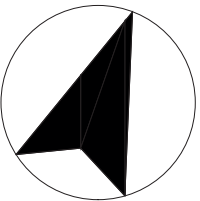

0 4 8 12 16 20 m

VERDIEPING 1

DE BOUWPROMOTOR BEHOUDT HET RECHT WIZIGINGEN AAN TE
BRENGEN AAN DEZE PLANNEN, OPGELEGD DOOR DE BEVOEGDE
AUTORITEIT OF DOOR DE REGELS DER KUNST. ALLE KASTEN
MEUBILAIR, SANITAIR, KEUKENINRICHTING EN BENADERENDE
MAATVOERING ZIJN ENKEL TER ILLUSTRATIE WEERGEVEN.