


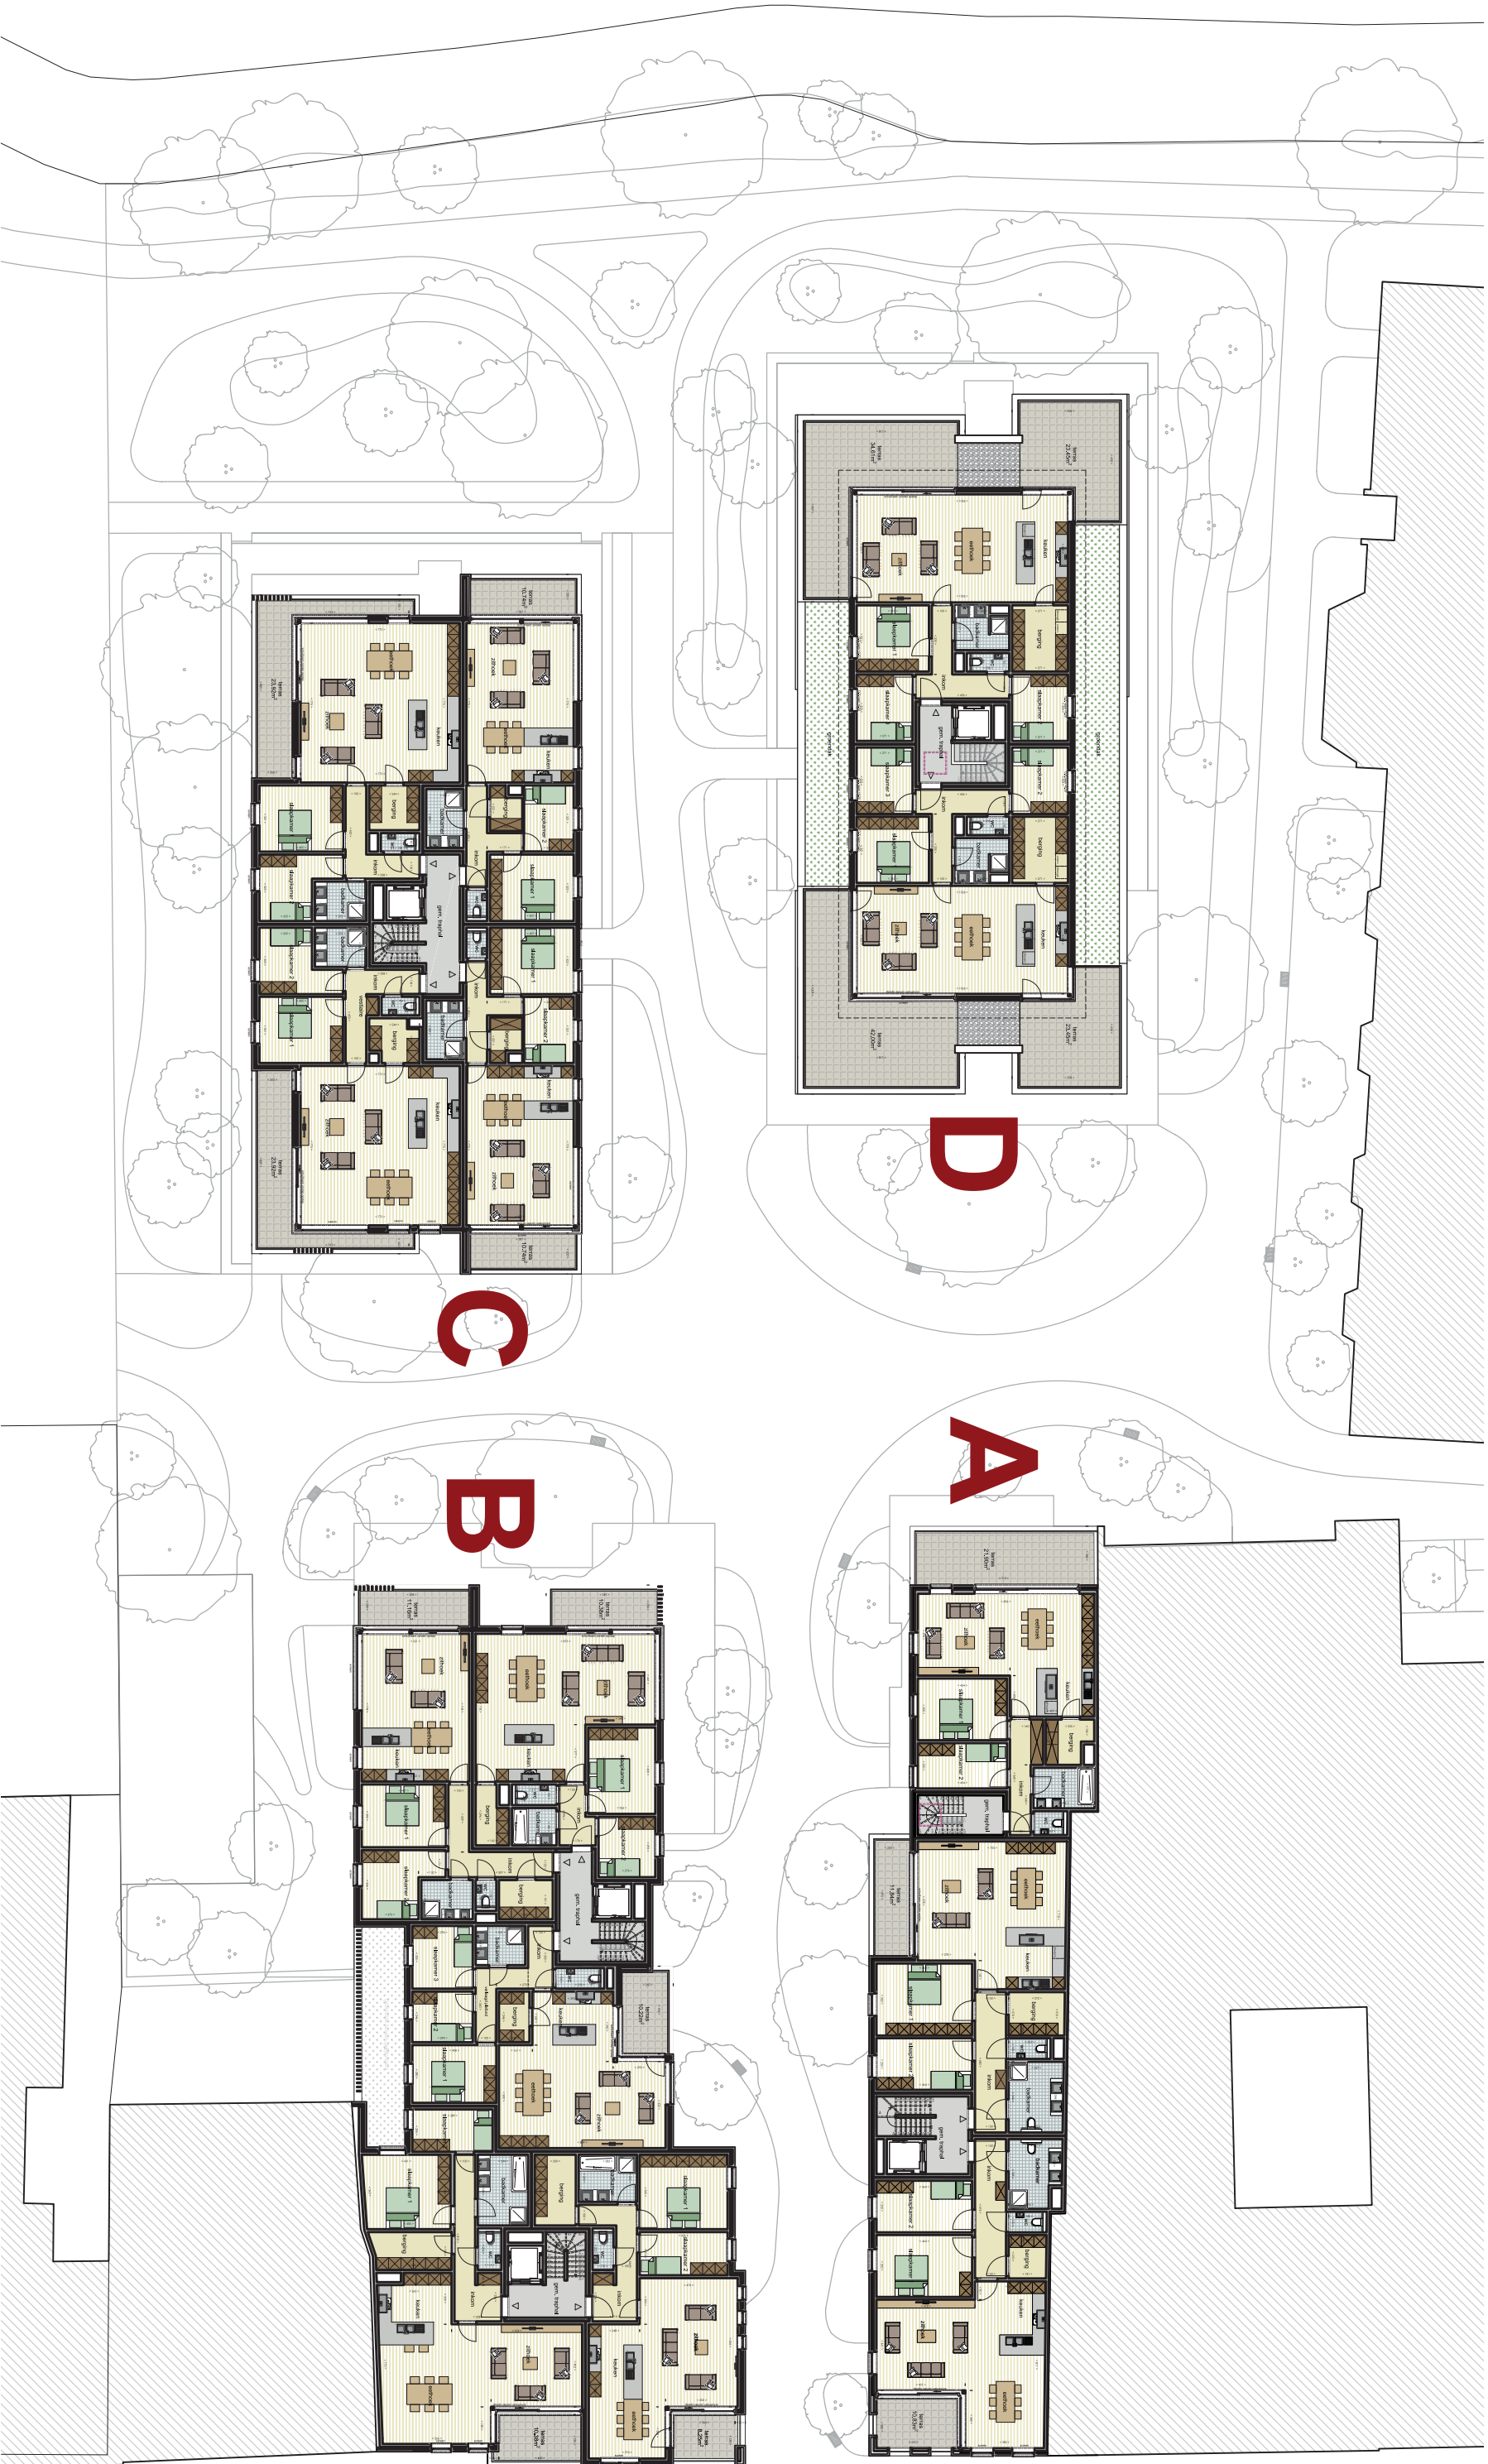

VERDIEPING 2

DE BOUWPROMOTOR BEHOUDT HET RECHT WIZIGINGEN AAN TE BRENGEN AAN DEZE PLANNEN, OPGELEGD DOOR DE BEVOEGDE AUTORITEIT OF DOOR DE REGELS DER KUNST. ALLE KASTEN MEUBILAIR, SANITAIR, KEUKENINRICHTING EN BEVADERENDE MAATVOERING ZIJN ENKEL TER ILLUSTRATIE WEERGEGEVEN.